


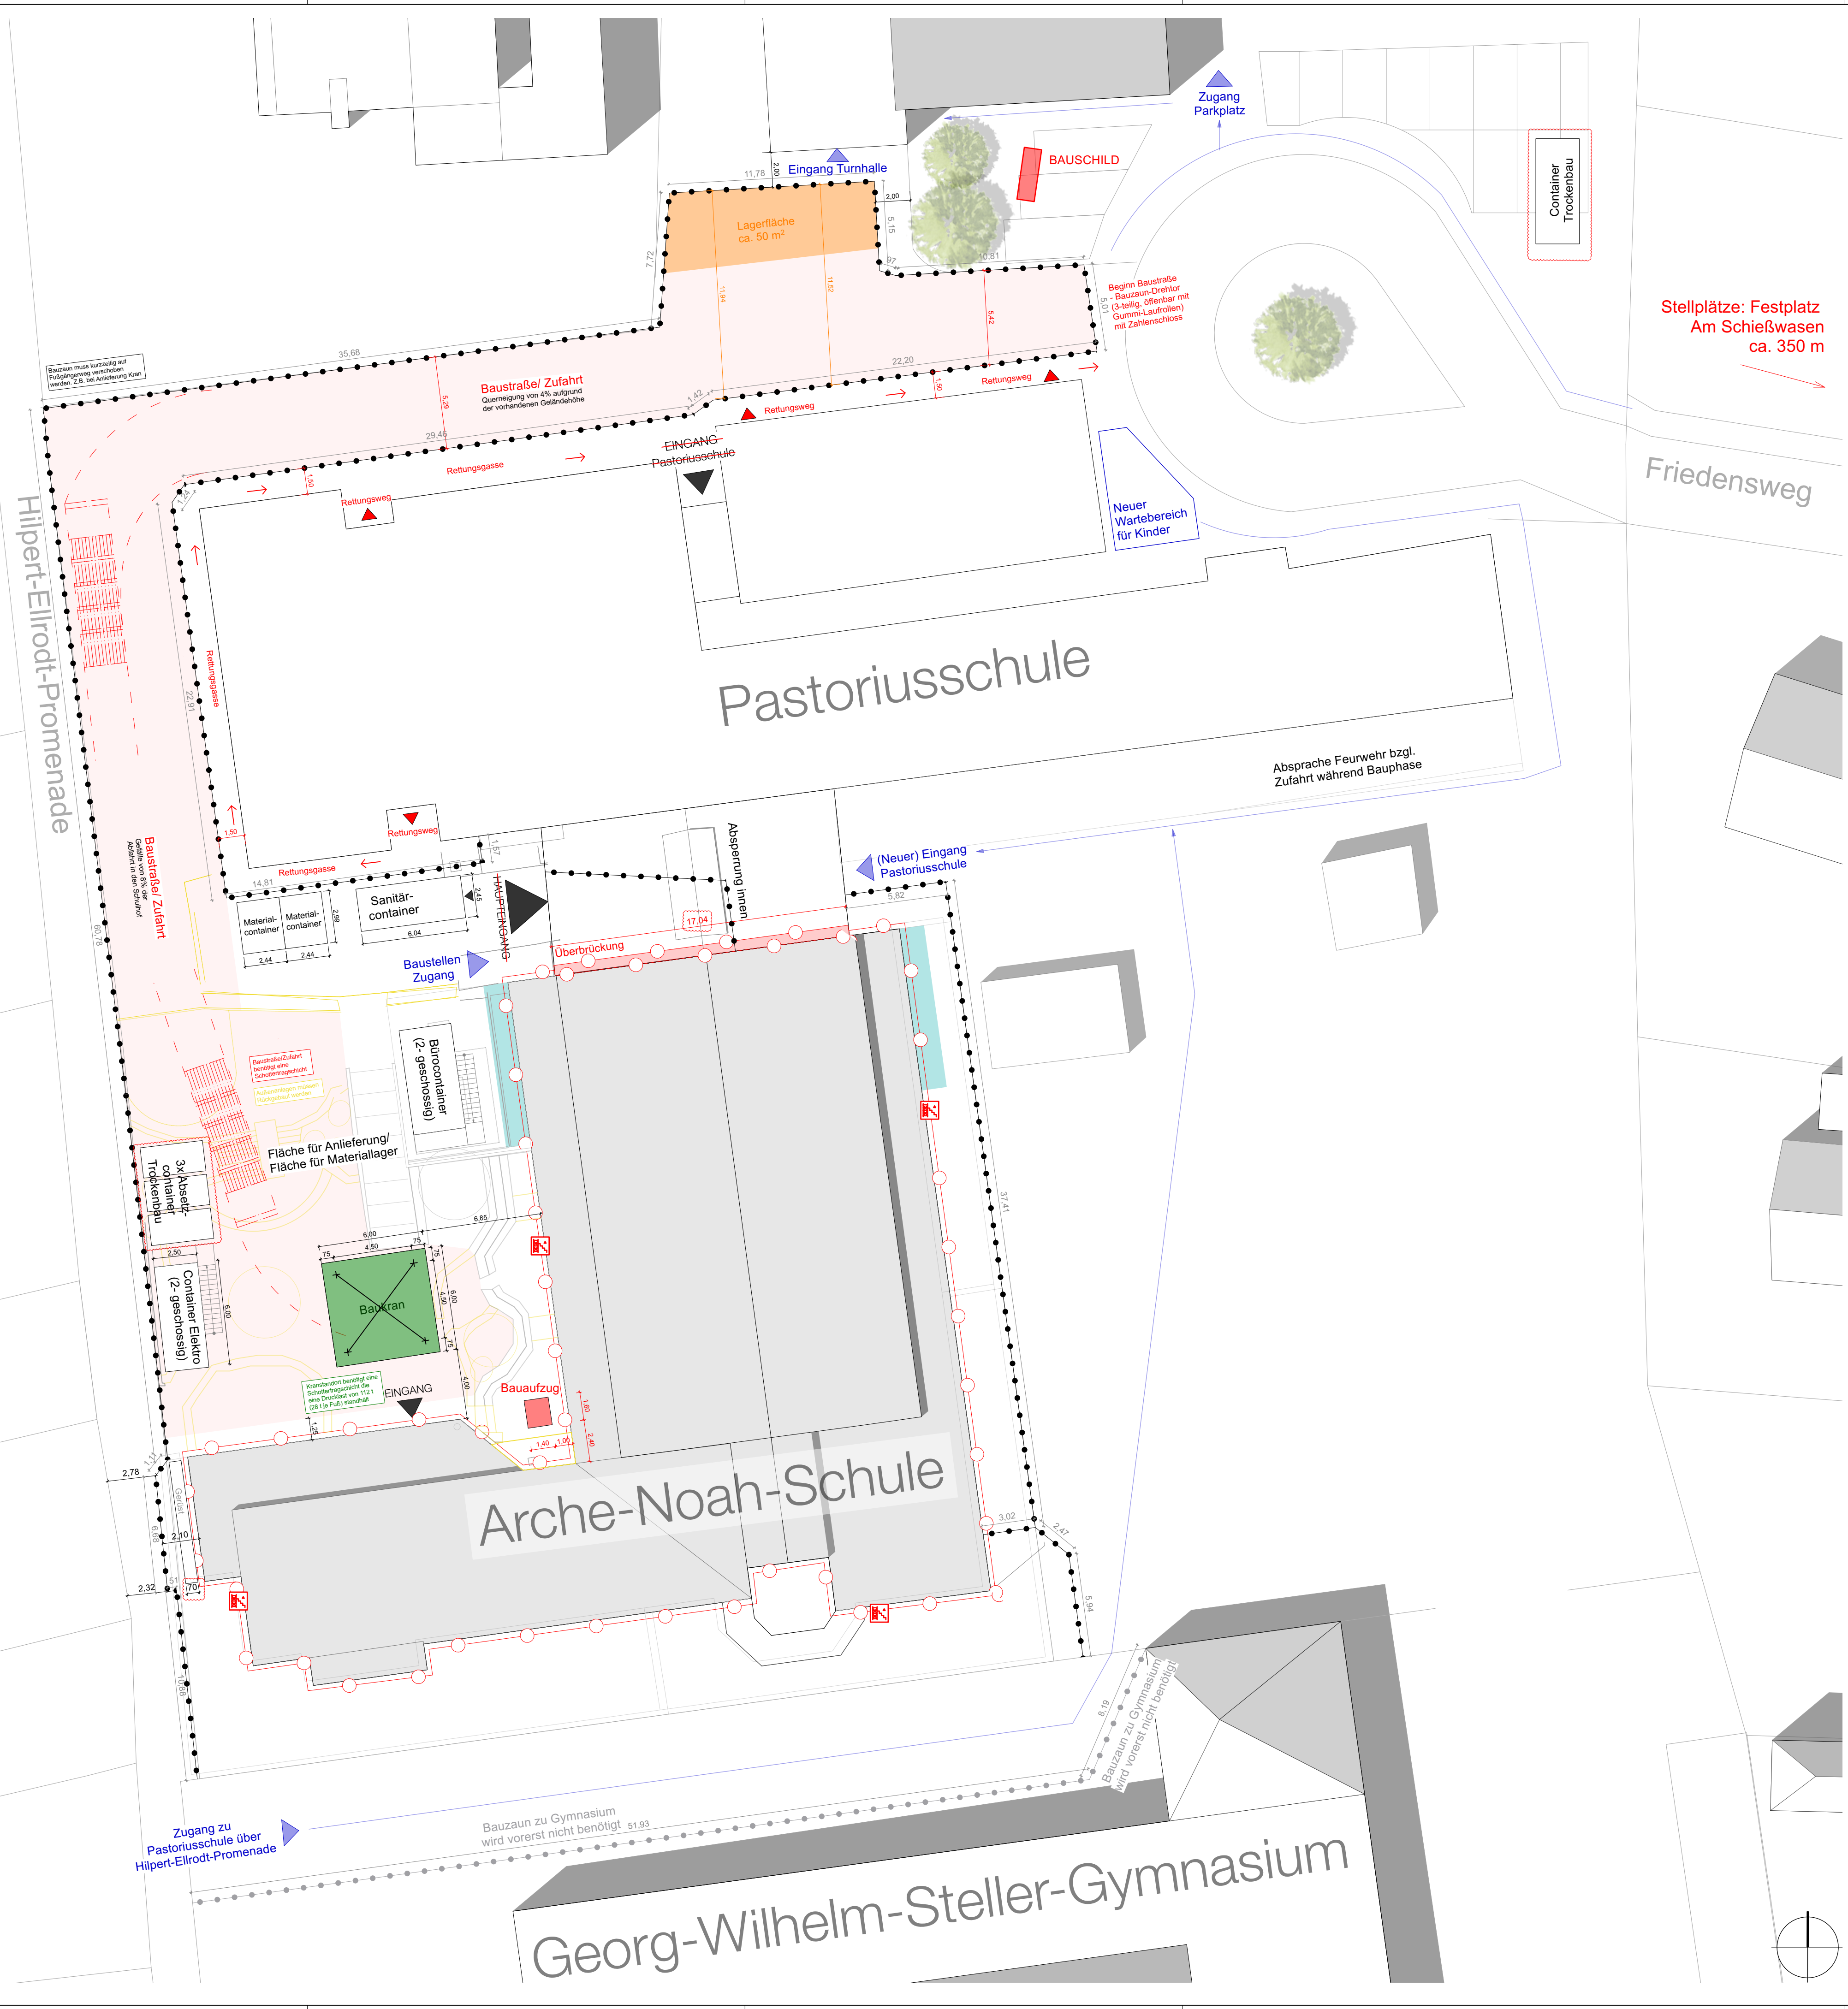

- Neue Zuwegung während Bauphase
- Absperrung/ Bauzaun
- Bauzaun KW9: ca. 320 m
- Bauzaun Gym. (nicht benötigt): ca. 65 m
- Arbeitsgerüst mit Dachfang
- Baukran
- Bemaßung Kranfläche
- Rettungsweg
- Lagerfläche
- Baustraße
- Abbruch Außenanlagen
- Arbeitsgerüst Treppenaufgang
- Überbrückung
- Lastverteilernder Belag (auf Grund Lichtschächte)

boxx3

architektur & gestaltung

AUSFÜHRUNGSPLANUNG

Generalsanierung Arche-Noah-Schule

Arche-Noah-Schule, Friedensweg 8b, Bad Windsheim

Flur-Nr. 1130/20

PLANUNG:

boxx3 - architektur & gestaltung
Bohlleitenweg 19
97082 Würzburg

BAUHERR:

Diakonisches Werk Neustadt/Aisch
Kirchplatz 5
91413 Neustadt/Aisch

BEARBEITET	DATUM	NAME	FORMAT	PLAN-NR:
GEPRÜFT	24.03.2026	JM	A1 (594/841)	A_LP05_BE-Plan
MASSTAB	PLANINHALT	INDEX:		
M 1:200	Baustelleneinrichtung	G		