


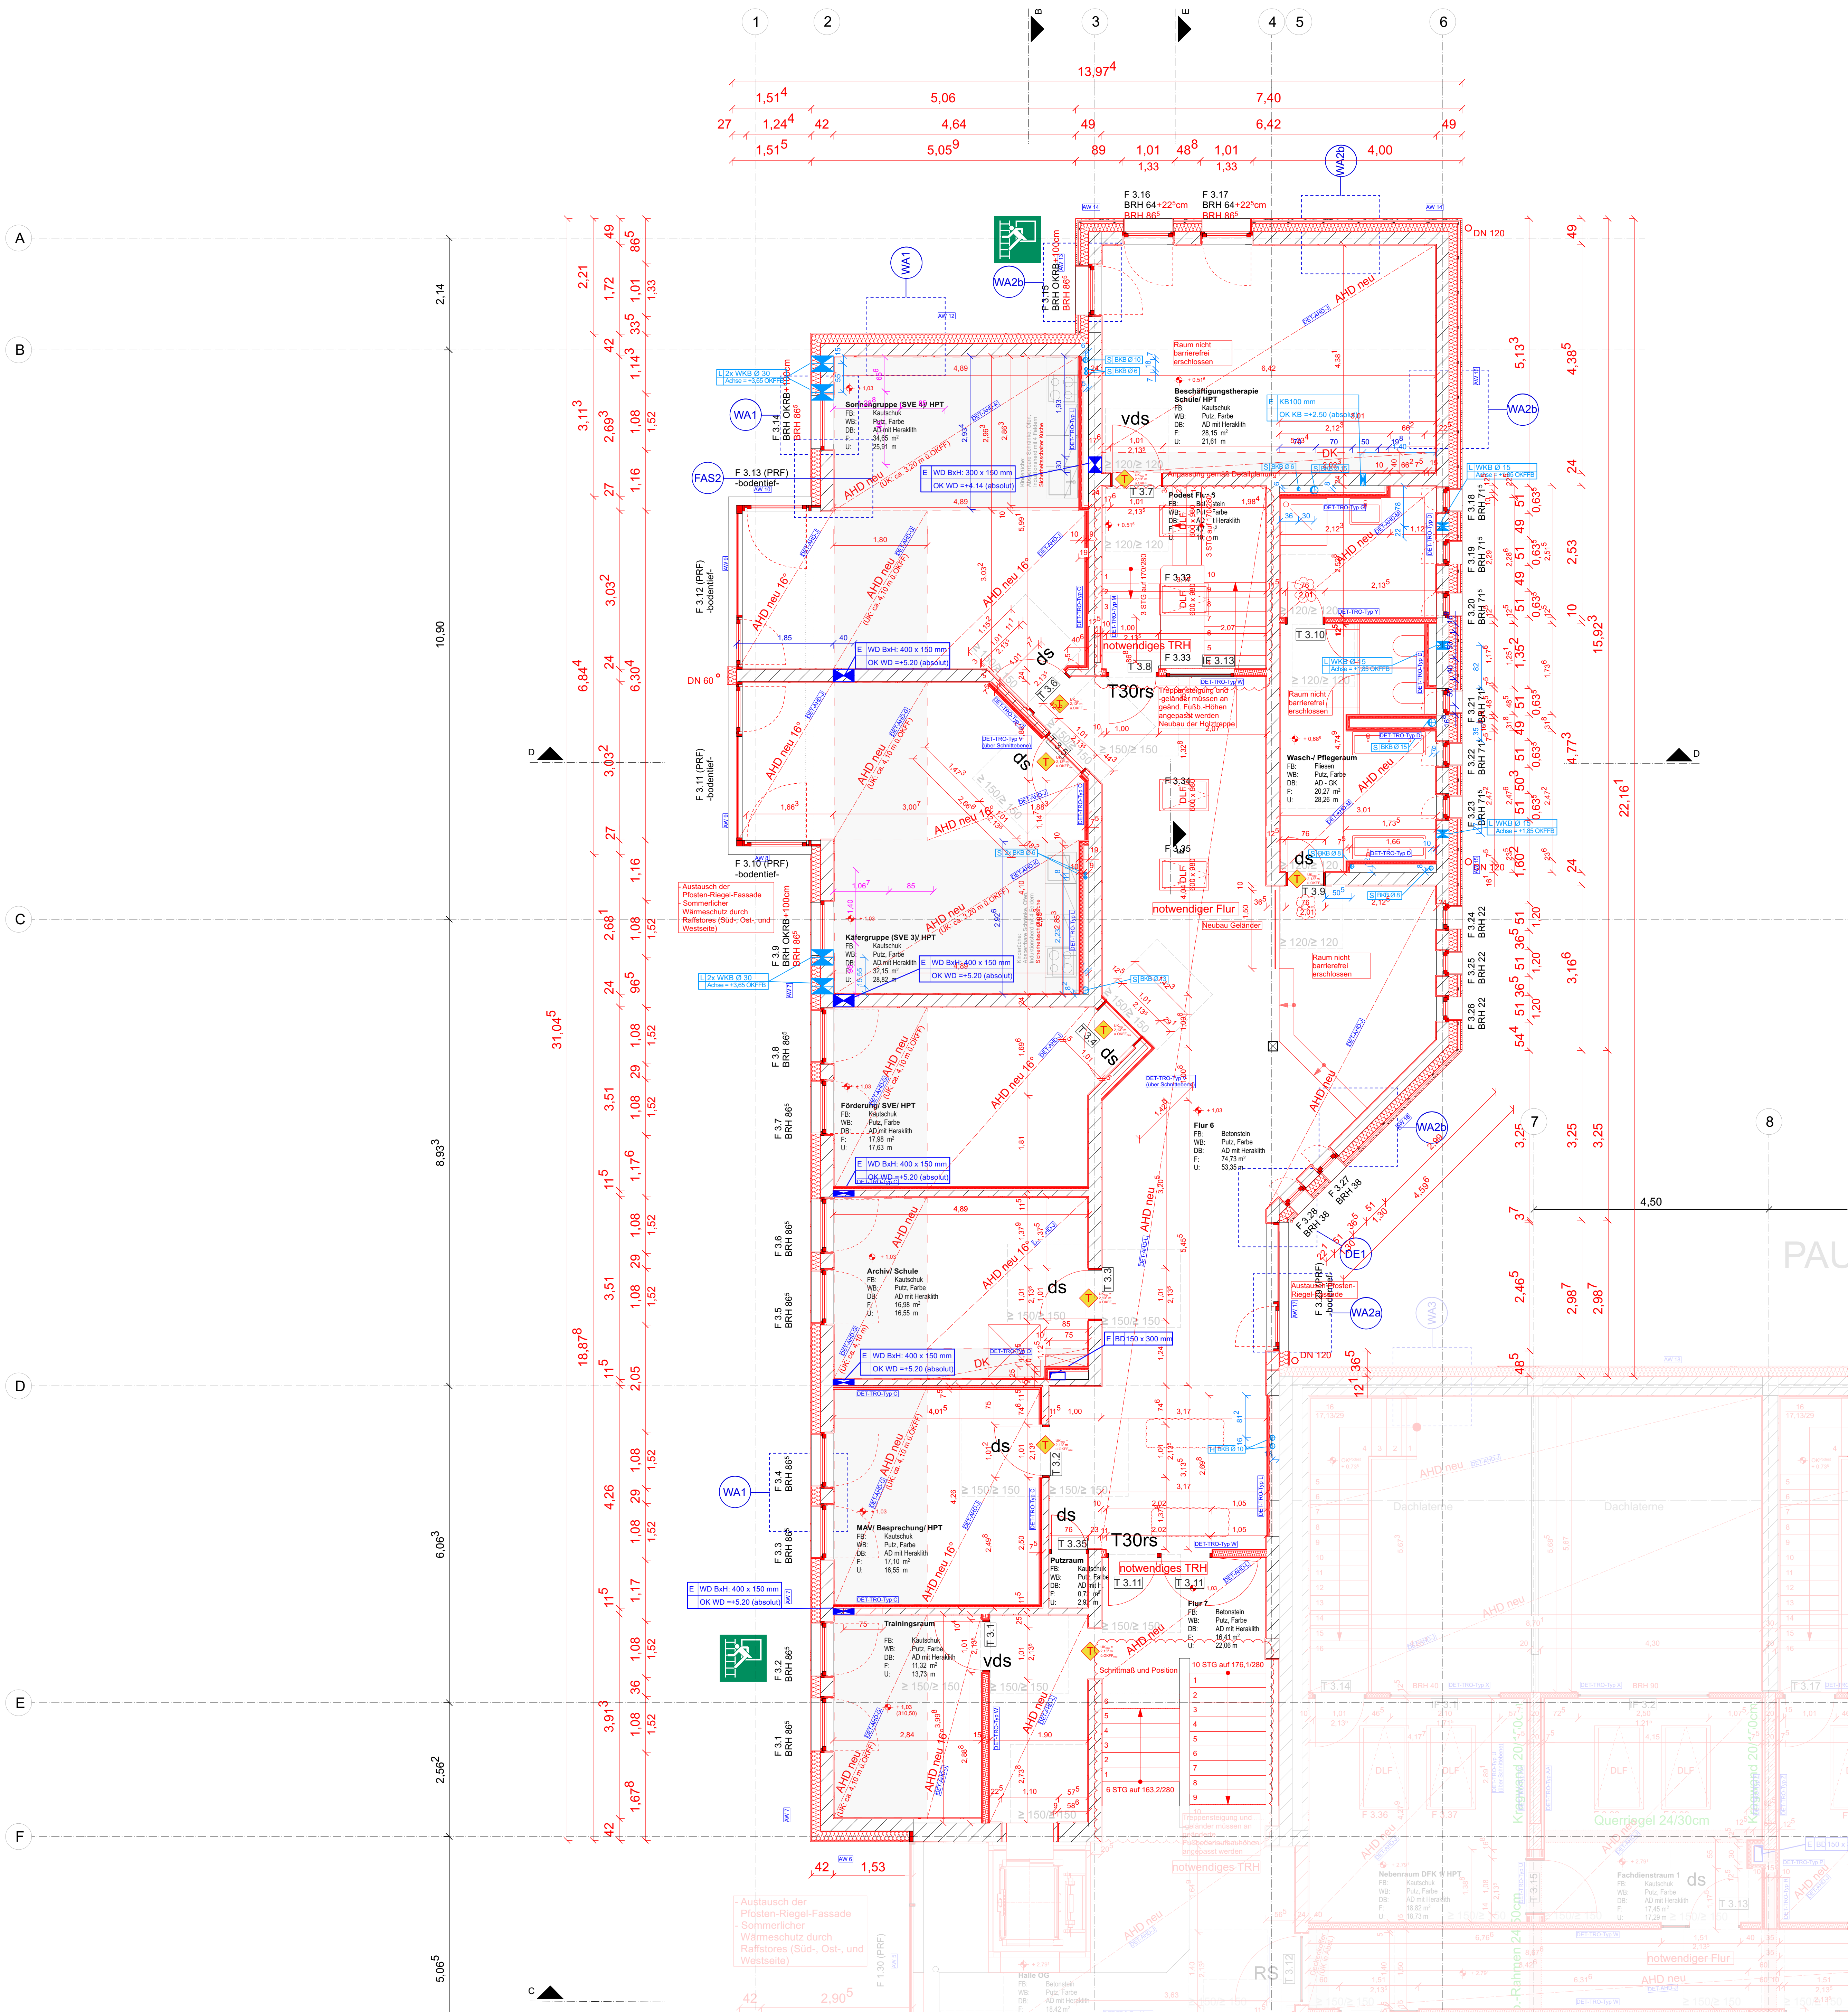

ALLGEMEINE HINWEISE ZUR PLANUNG

- Austausch aller Fenster
- alle abgehängten Decken n. Abst. mit Bauphysik
- Sommerlicher Wärmeschutz durch Rollläden (Süd-, Ost-, und Westseite)
- Aufzug in Stahlgerüst mit Verglasung, Dimensionierung Stahlgerüst n. Abst. mit Statik

ÜBERSICHT

LEGENDE

	Stahlton		Schnittlinie (Grundris)
	Stahlton neu		Erhöhung Türschwelle erforderlich
	Trockenbauwand		Fassadenschnittmarker
	Mauerwerk		Detailmarker
	Arbeitsraum (Abbruch)		Wandaufbau
	Hinweisfeld		Achse
	Dämmung (weich)		Änderungswolke
	Dämmung (hart)		Anpassungshinweise
	Perimeterdämmung		Bestand
	Schüttung		Abbruch
	Holzverschalung		Abbruch Gewerk Rohbau
	Unterlagerung		Neubau (außer Stahlbeton)
	Neubau Bodenplatte		
	Abbruch Bodenplatte		

HÖHENBEZUGSSYSTEM = g. NHN: OKFF ±0.00 = 309.44	
nachrichtlich übernommen:	
IB H09.07.25	ARCH-2789 05 Schütz- und Durchbruchplanung

N	30.03.26	Anpassung, Änderungen gem. Markierungen	JM
M	14.11.25	Anpassung, Änderungen gem. Markierungen	EJ
L	07.11.25	Anpassung, Änderungen gem. Markierungen	JM
K	24.09.25	Aktualisierung sämtlicher Fenster (Brüstungshöhe, lichte Höhe und Breite)!	JM
J	05.09.25	Fenster F 3.15, 3.18 - 3.26 angepasst	JM
I	14.07.25	Anpassung, Änderungen gem. Markierungen	JM
H	07.07.25	Höhenangaben AHD licht ergänzt, Änderungen gem. Markierungen	JM
G	02.07.25	Änderungen gem. Markierungen	JM
F	03.06.25	Anpassung Außenwand, Änderungen gem. Markierungen	JM
E	20.01.25	Waschräume SVE, Treppe SVE, Putzraum, Änderungen gem. Markierungen	JM
D	17.12.24	Anpassung Detailverweise, Änderungen gem. Markierungen	JM
C	06.12.24	Abhangdecken, Dachflächenfenster, Trockenbau Waschräum, Schnittlinien ergänzt	JM
B	29.11.24	Plan eingestellt	JM
INDEX	DATUM	ÄNDERUNGSVERZEICHNIS	ÜBZ

AUSFÜHRUNGSPLAN: ALLE MAßE SIND VOR ORT ZU PRÜFEN -
- ZEICHNUNG IST NUR IN VERBINDUNG MIT DEN STATISCHEN PLÄNEN UND BERECHNUNGEN GÜLTIG -
- UNKLARHEITEN VOR AUSFÜHRUNG MIT DER BAULEITUNG KLÄREN -



AUSFÜHRUNGSPLANUNG				
Generalsanierung Arche-Noah-Schule				
Arche-Noah-Schule, Friedensweg 8b, Bad Windsheim				
Flur-Nr. 1130/20				
BAUHERR:		Diakonisches Werk Neustadt/Aisch Kirchplatz 5 91413 Neustadt/Aisch		
PLANUNG:		boxx3 - architektur & gestaltung Bohlleitenweg 19 97082 Würzburg		
BEARBEITET	DATUM	NAME	FORMAT	PLAN-NR.
GEPROBT	28.04.2026	JM / EJ	A0 (841/1189)	A_LP05_AF GR_OG.1
MASSSTAB	PLANNHALT			INDEX
M 1:50	GR_OG_SVE			N