Plangröße 0.71m²

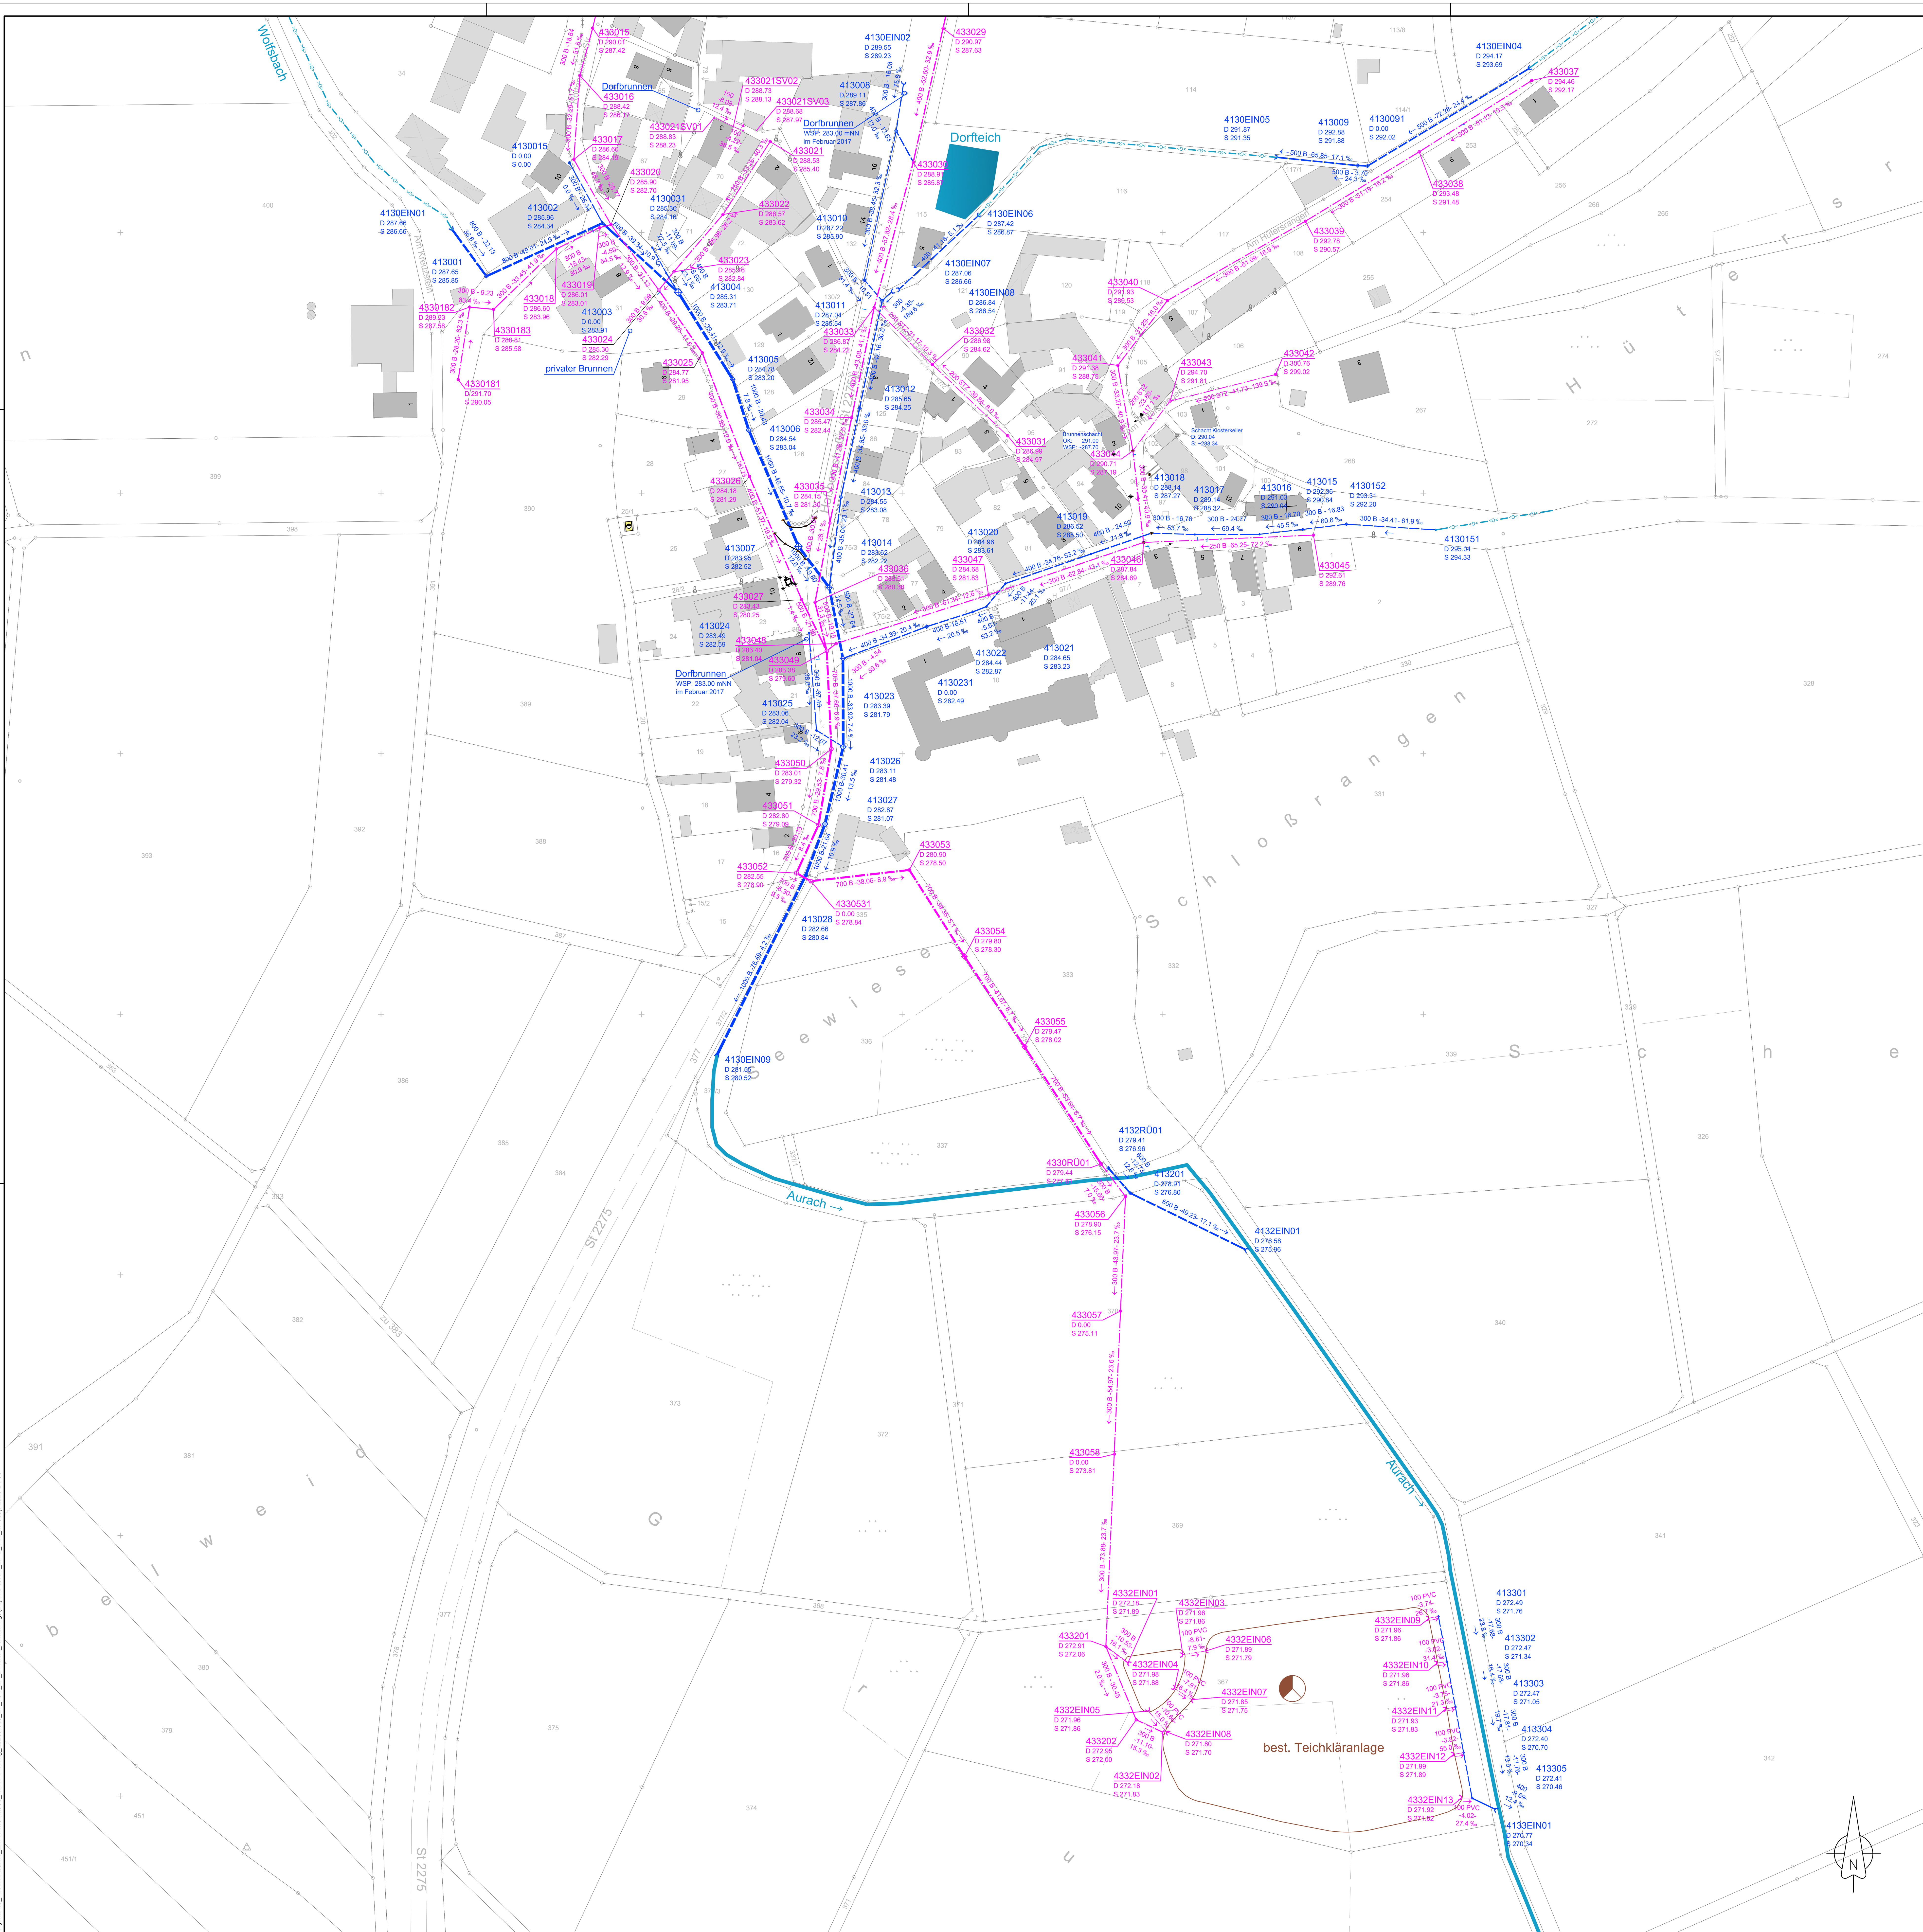

Zeichenerklärung

Kanalisation

- Mischwasser Bestand
- Oberflächenwasser Bestand
- DN 300 B, 15.00 m / 10.00 ‰ — Kanalhaltung mit Angabe der Nennweite (mm) und Material, Länge, Fließrichtung, Gefälle
- 433037 / D 294.46 / S 292.17 — Schacht mit Nummer
  - D: Deckeloberkante
  - Z: Zulauf
  - S: Sohlhöhe

Schachtnummern:

1. Stelle: Gemeindezahl
2. Stelle: Kanalart
3.-4. Stelle: Teilnetz
5.-6. Stelle: laufende Nr.
7. Stelle: offen für Zwischenschächte

Sonderbezeichnungen:

RÜB:	Regenüberlaufbecken
SV:	Verbindungsschacht
EIN:	Einleitungsstelle
HR:	Hausrevisionsschacht
RÜ:	Regenüberlauf

1000 EW UA — Kläranlage vorhanden mit Ausbaugröße [EW] 1=mech., 2=biol., 3=weiterg. Reinigung UA = unbelüftete Teichanlage

Flurkarte

- 13 — Gebäude mit Hausnummer
- Grenzpunkt
- Flurstücksgrenze
- 331 — Flurstücksnummer
- Äußere Gasse — Straßenname

Gewässer

- offener Graben
- Aurach → — Fließgewässer

Index:	Änderungen	geä. am	Name	gepr. am	Name

Vorhaben: Abwasserbeseitigung
Stadt Hofheim i. UFr.
Stadtteil Eichelsdorf
Infrastrukturmaßnahmen am Kanalnetz, Straßen- und Kabelbau
Landkreis: Haßberge

Projekt-Nr.: Anlage-Nr.: -

AUSSCHREIBUNG

Plan-Nr.: **10.1.1**

Maßstab: 1 : 1.000

Bestandslageplan
Kanalisation Süd

	Datum	Name
entw.:	Feb. 2026	-
gez.:	Feb. 2026	-
gepr.:	Feb. 2026	-

Lagebezugssystem: Planung: GK4 | Höhenbezug: DHHN 2016

Vorhabensträger: Stadt Hofheim i. UFr. über die VG Hofheim Obere Sennigstraße 4 97461 Hofheim

Datum .... Unterschrift ....

Entwurfsverfasser:

Datum .... Unterschrift ....