Plangröße 0.56m²

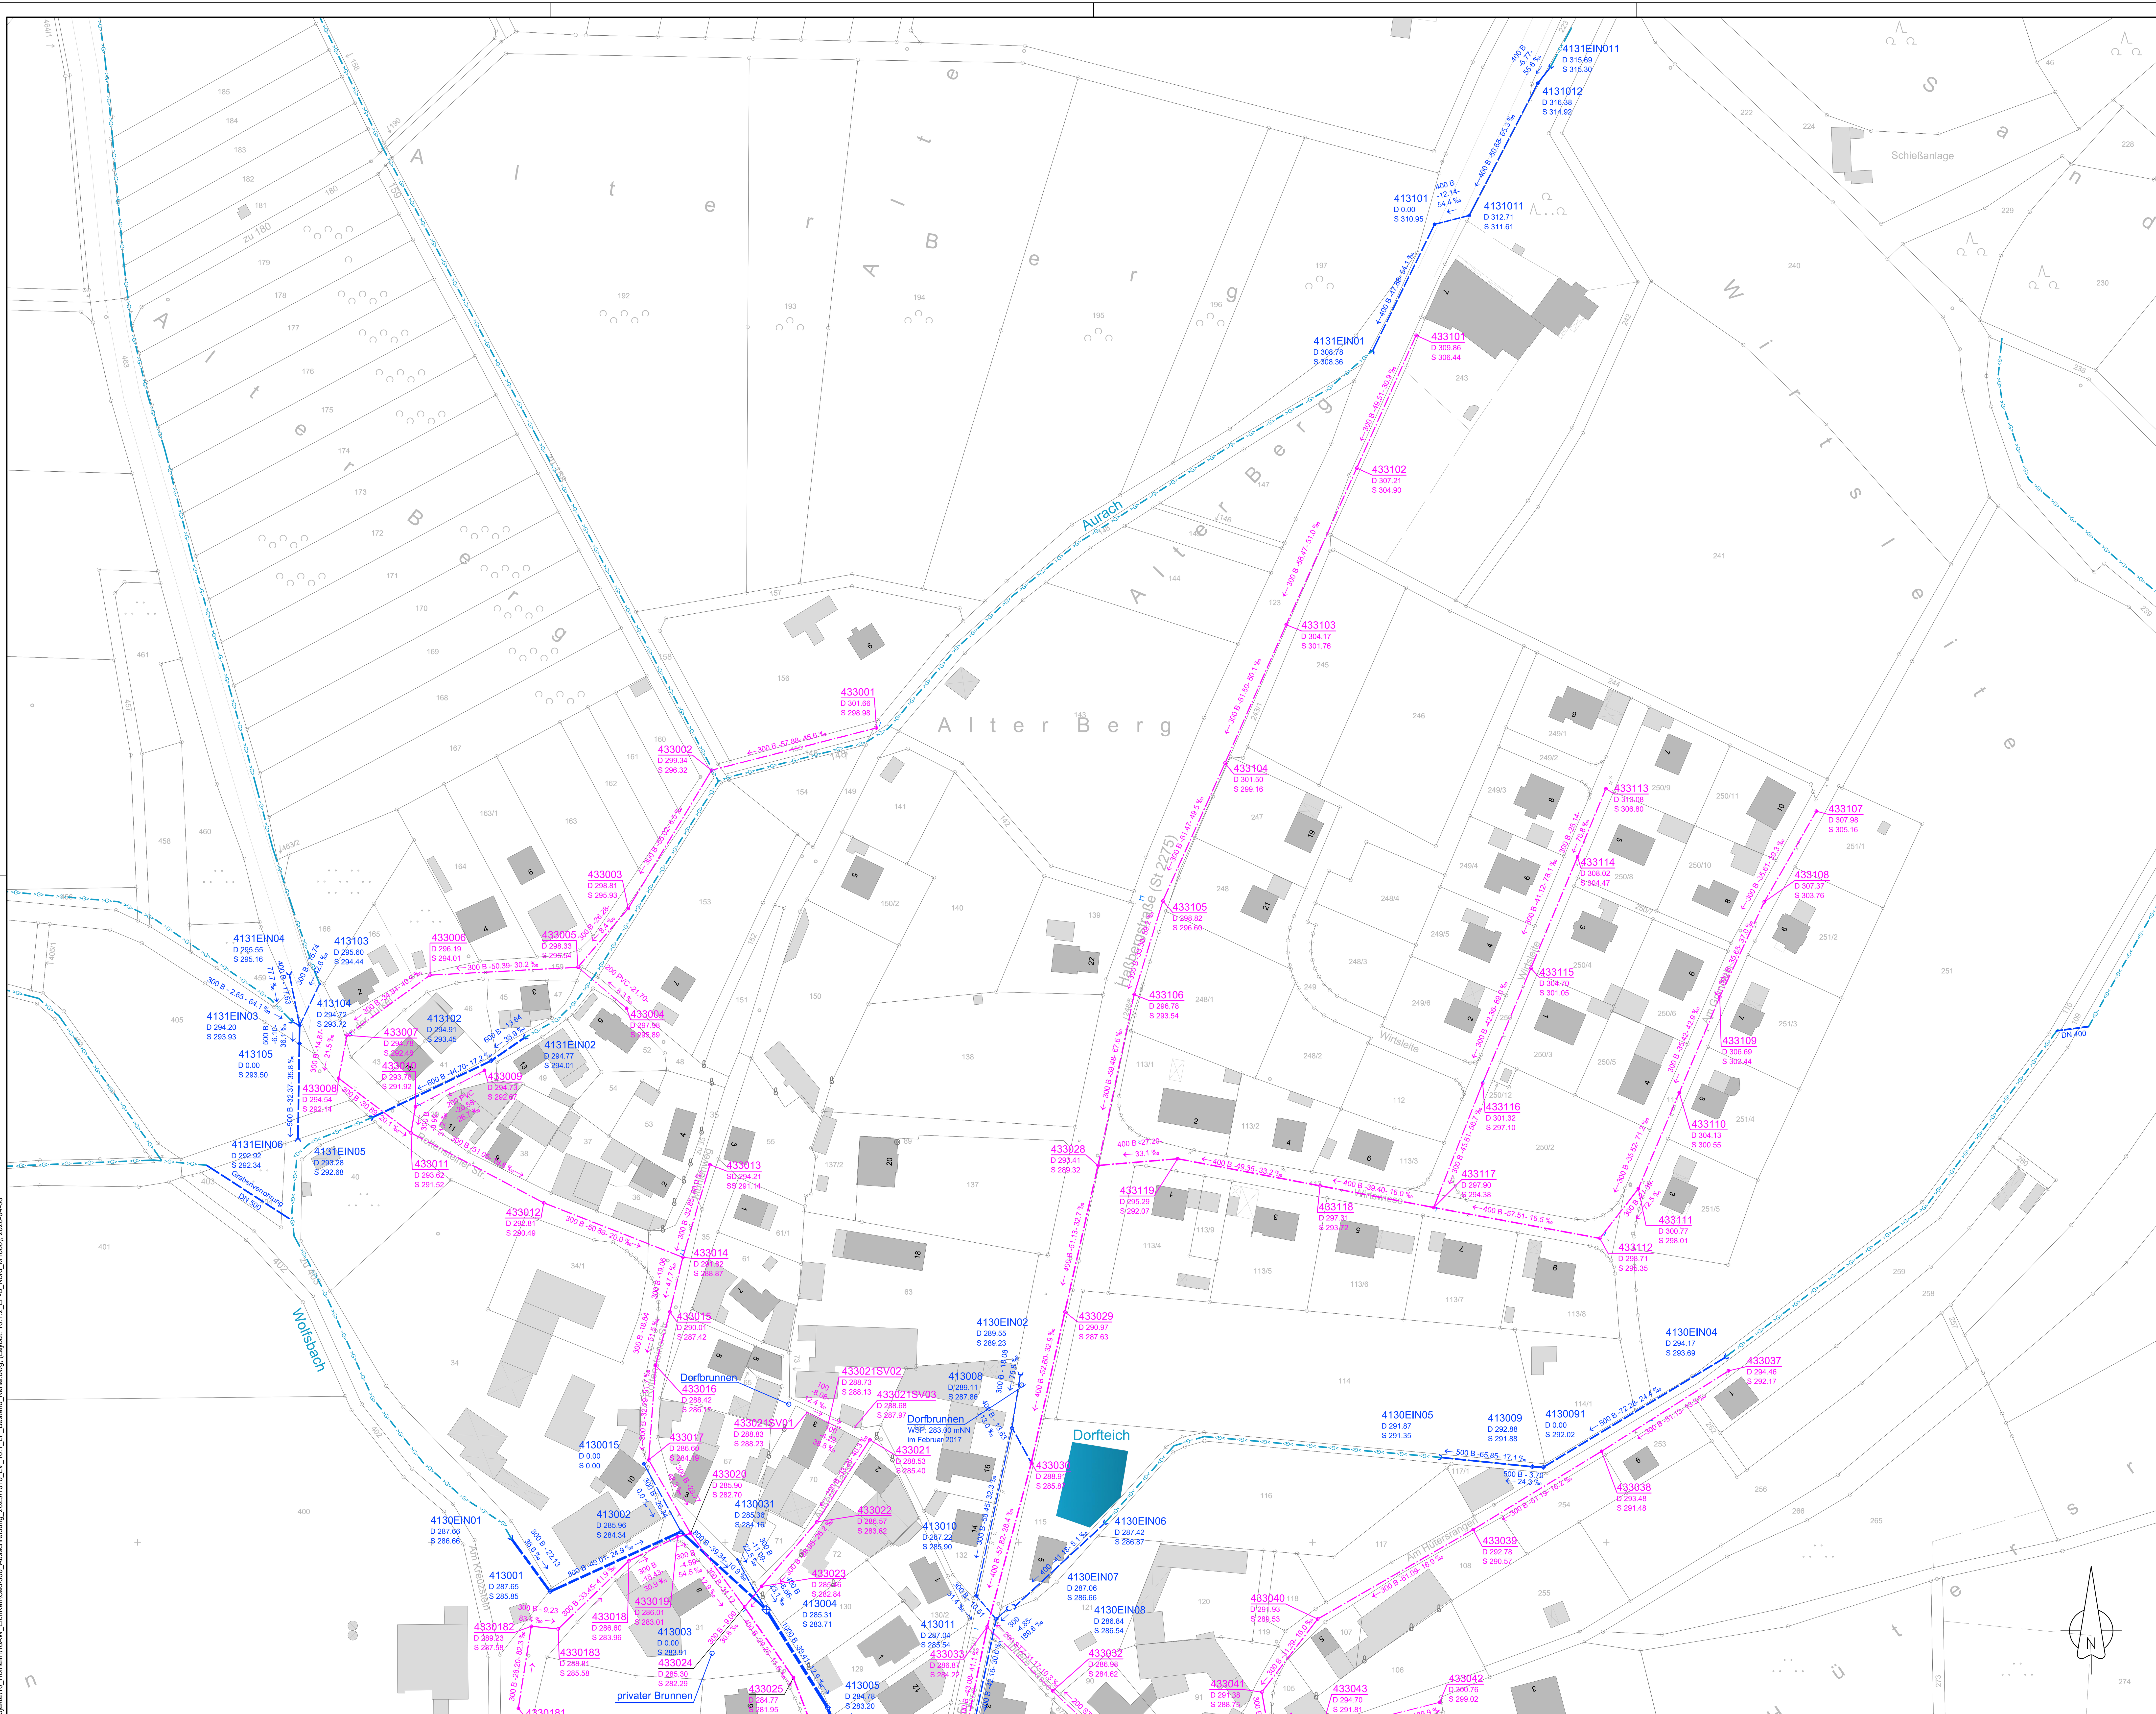

Zeichenerklärung

Kanalisation

Mischwasser Bestand

Oberflächenwasser Bestand

DN 300 B, 15.00 m
10.00 ‰
Kanalhaltung mit Angabe der Nennweite (mm) und Material, Länge, Fließrichtung, Gefälle

433037
D 294.46
S 292.17
Schacht mit Nummer
D: Deckeloberkante
Z: Zulauf
S: Sohlhöhe

Flurkarte

13 Gebäude mit Hausnummer

Grenzpunkt

Flurstücksgrenze

331 Flurstücksnummer

Äußere Gasse Straßenname

Gewässer

offener Graben

Index:	Änderungen	geä. am	Name	gepr. am	Name

Vorhaben: Abwasserbeseitigung

Stadt Hofheim i. UFr.

Stadtteil Eichelsdorf
Infrastrukturmaßnahmen am Kanalnetz, Straßen- und Kabelbau

Landkreis: Haßberge

Projekt-Nr.: | Anlage-Nr.: -

AUSSCHREIBUNG

Plan-Nr.: 10.1.2

Maßstab: 1 : 1.000

Bestandslageplan
Kanalisation Nord

	Datum	Name
entw.:	Feb. 2026	-
gez.:	Feb. 2026	-
gepr.:	Feb. 2026	-

Lagebezugssystem: Planung: GK4 | Höhenbezug: DHHN 2016

Vorhabensträger: Stadt Hofheim i. UFr. über die VG Hofheim, Obere Sennigstraße 4, 97461 Hofheim

Entwurfsverfasser:

Datum | Unterschrift | Datum | Unterschrift

G:\Projekte\10_Hofheim\18AW_EichKan\Cad\060_Ausschreibung_20251018_LV_10.1_LP_Bestand_Kanal.dwg, (Layout: 10.1.2_LP-B_Nord_M1000), 2026-04-08