


ZEICHENERKLÄRUNG

Kostenteilung StBA / Stadt	
	StBA 100 % (Decke, Rinne)
	StBA 100 % (Bankett)
	StBA 50 % / Stadt 50 %
	Stadt 100 % (Straße)
	Stadt 100 % (Gehwege)

Die Flächenangabe bezieht sich separat auf die Asphalt- und Rinnenflächen. Die Fläche der Rinnenanfertigung ist nicht erfasst. Zur Flächenermittlung ist eine Erneuerungsbreite von 1,50 m angenommen.
Bereich Kanalgraben: Die Aufteilung 50/50 erfolgt ab GOK bei UK/FSS. Untergrundverbesserung liegt zu 100 % bei der Stadt.
Abrechnung einschl. Rinnen der Seitenstraßen: Die Flächenangabe bezieht sich auf die Asphaltfläche ohne Rinnen.
Die Stadt verrechnet anteilig Mengen an z.B. Versorger, weiter.
Abrechnung einschl. Borde: Die Flächenangabe bezieht sich auf die Asphalt-/Pflasterfläche, ohne Borde.
Die Stadt verrechnet anteilig Mengen an z.B. Versorger, weiter.

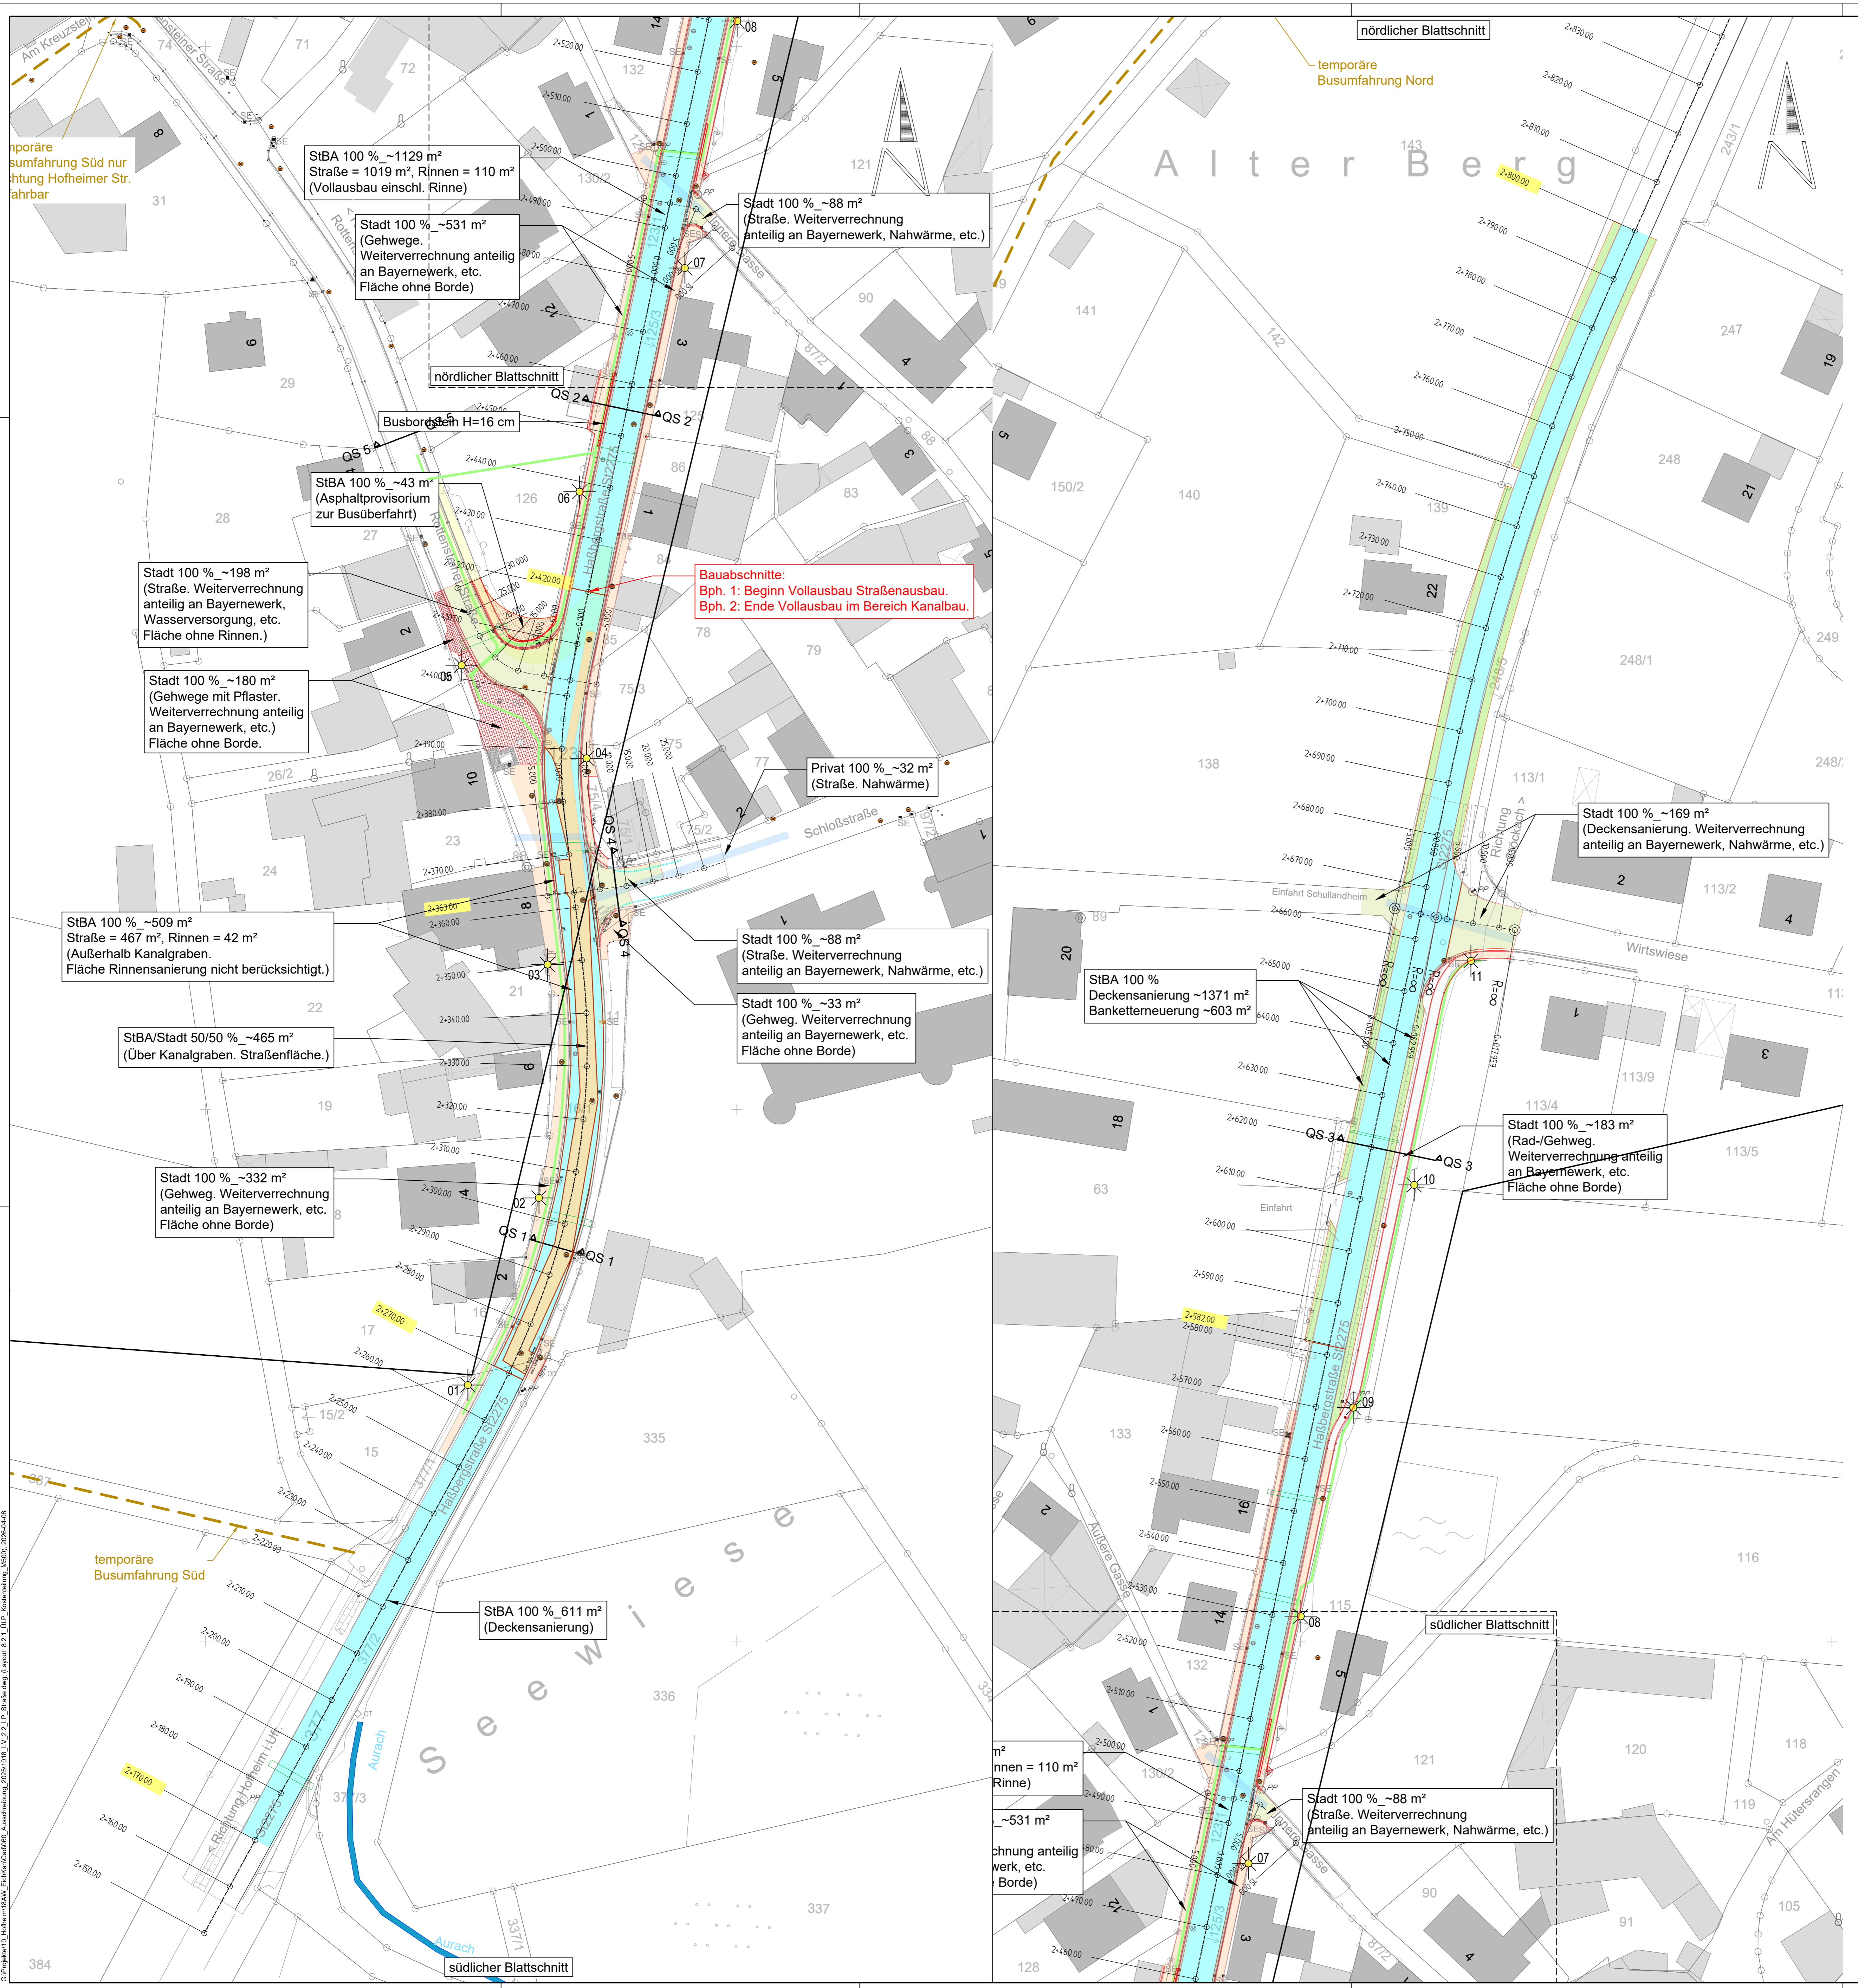

StBA 100 % ~1129 m²
Straße = 1019 m², Rinnen = 110 m²
(Vollausbau einschl. Rinne)

Stadt 100 % ~531 m²
(Gehwege, Weiterverrechnung anteilig an Bayerwerk, etc. Fläche ohne Borde)

Stadt 100 % ~88 m²
(Straße, Weiterverrechnung anteilig an Bayerwerk, Nahwärme, etc.)

StBA 100 % ~43 m²
(Asphaltprovisorium zur Busüberfahrt)

Bauabschnitte:
Bph. 1: Beginn Vollausbau Straßenausbau.
Bph. 2: Ende Vollausbau im Bereich Kanalbau.

Stadt 100 % ~198 m²
(Straße, Weiterverrechnung anteilig an Bayerwerk, Wasserversorgung, etc. Fläche ohne Rinnen.)

Stadt 100 % ~180 m²
(Gehwege mit Pflaster, Weiterverrechnung anteilig an Bayerwerk, etc.) Fläche ohne Borde.

Privat 100 % ~32 m²
(Straße, Nahwärme)

Stadt 100 % ~88 m²
(Straße, Weiterverrechnung anteilig an Bayerwerk, Nahwärme, etc.)

Stadt 100 % ~33 m²
(Gehweg, Weiterverrechnung anteilig an Bayerwerk, etc. Fläche ohne Borde)

StBA 100 %
Deckensanierung ~1371 m²
Banketterneuerung ~603 m²

Stadt 100 % ~169 m²
(Deckensanierung, Weiterverrechnung anteilig an Bayerwerk, Nahwärme, etc.)

StBA 100 % ~509 m²
Straße = 467 m², Rinnen = 42 m²
(Außerhalb Kanalgraben. Fläche Rinnensanierung nicht berücksichtigt.)

StBA/Stadt 50/50 % ~465 m²
(Über Kanalgraben, Straßenfläche.)

Stadt 100 % ~332 m²
(Gehweg, Weiterverrechnung anteilig an Bayerwerk, etc. Fläche ohne Borde)

Stadt 100 % ~183 m²
(Rad-/Gehweg, Weiterverrechnung anteilig an Bayerwerk, etc. Fläche ohne Borde)

StBA 100 % 611 m²
(Deckensanierung)

innen = 110 m²
Rinne)

~531 m²
chnung anteilig
werk, etc.
Borde)

Stadt 100 % ~88 m²
(Straße, Weiterverrechnung anteilig an Bayerwerk, Nahwärme, etc.)

Index: Änderungen	geä. am	Name	gepr. am	Name
Vorhaben: Abwasserbeseitigung	Projekt-Nr.:	-	Anlage-Nr.:	-
Stadt Hofheim i. Ufr.	AUSSCHREIBUNG			
Stadtteil Eichelsdorf	Plan-Nr.:	8.2.1		
Landkreis: Haßberge	Datum	Name		
Maßstab: 1 : 500	entw.:	Feb. 2026	-	-
Lagebezugssystem: Planung: GK4	gez.:	Feb. 2026	-	-
	gepr.:	Feb. 2026	-	-
Vorhabensträger: Stadt Hofheim i. Ufr. über die VG Hofheim Obere Sennigstraße 4 97461 Hofheim		Entwurfsverfasser:		
Datum	Unterschrift	Datum	Unterschrift	