


ZEICHENERKLÄRUNG

Koordinierung Strom / Beleuchtung / Breitband / Telekom
 Im Planungsbereich des Bayerwerkes liegt:
 Strom Mittelspannung
 Strom Niederspannung
 Strom Straßenbeleuchtung
 Breitbandausbau / Speedpipe
 Im Planungsbereich der Telekom liegt:
 Fernmehrwahl Telekom
 Stand: zum 25.03.2025
 Das Bayerwerk hat Rückkäufe nicht eingerechnet und Klärungen nicht durchgeführt.
 Die Telekom hat sich noch nicht geäußert.
 Die Planerstellung ist "schematisch" mit dem aktuellen Kenntnisstand.

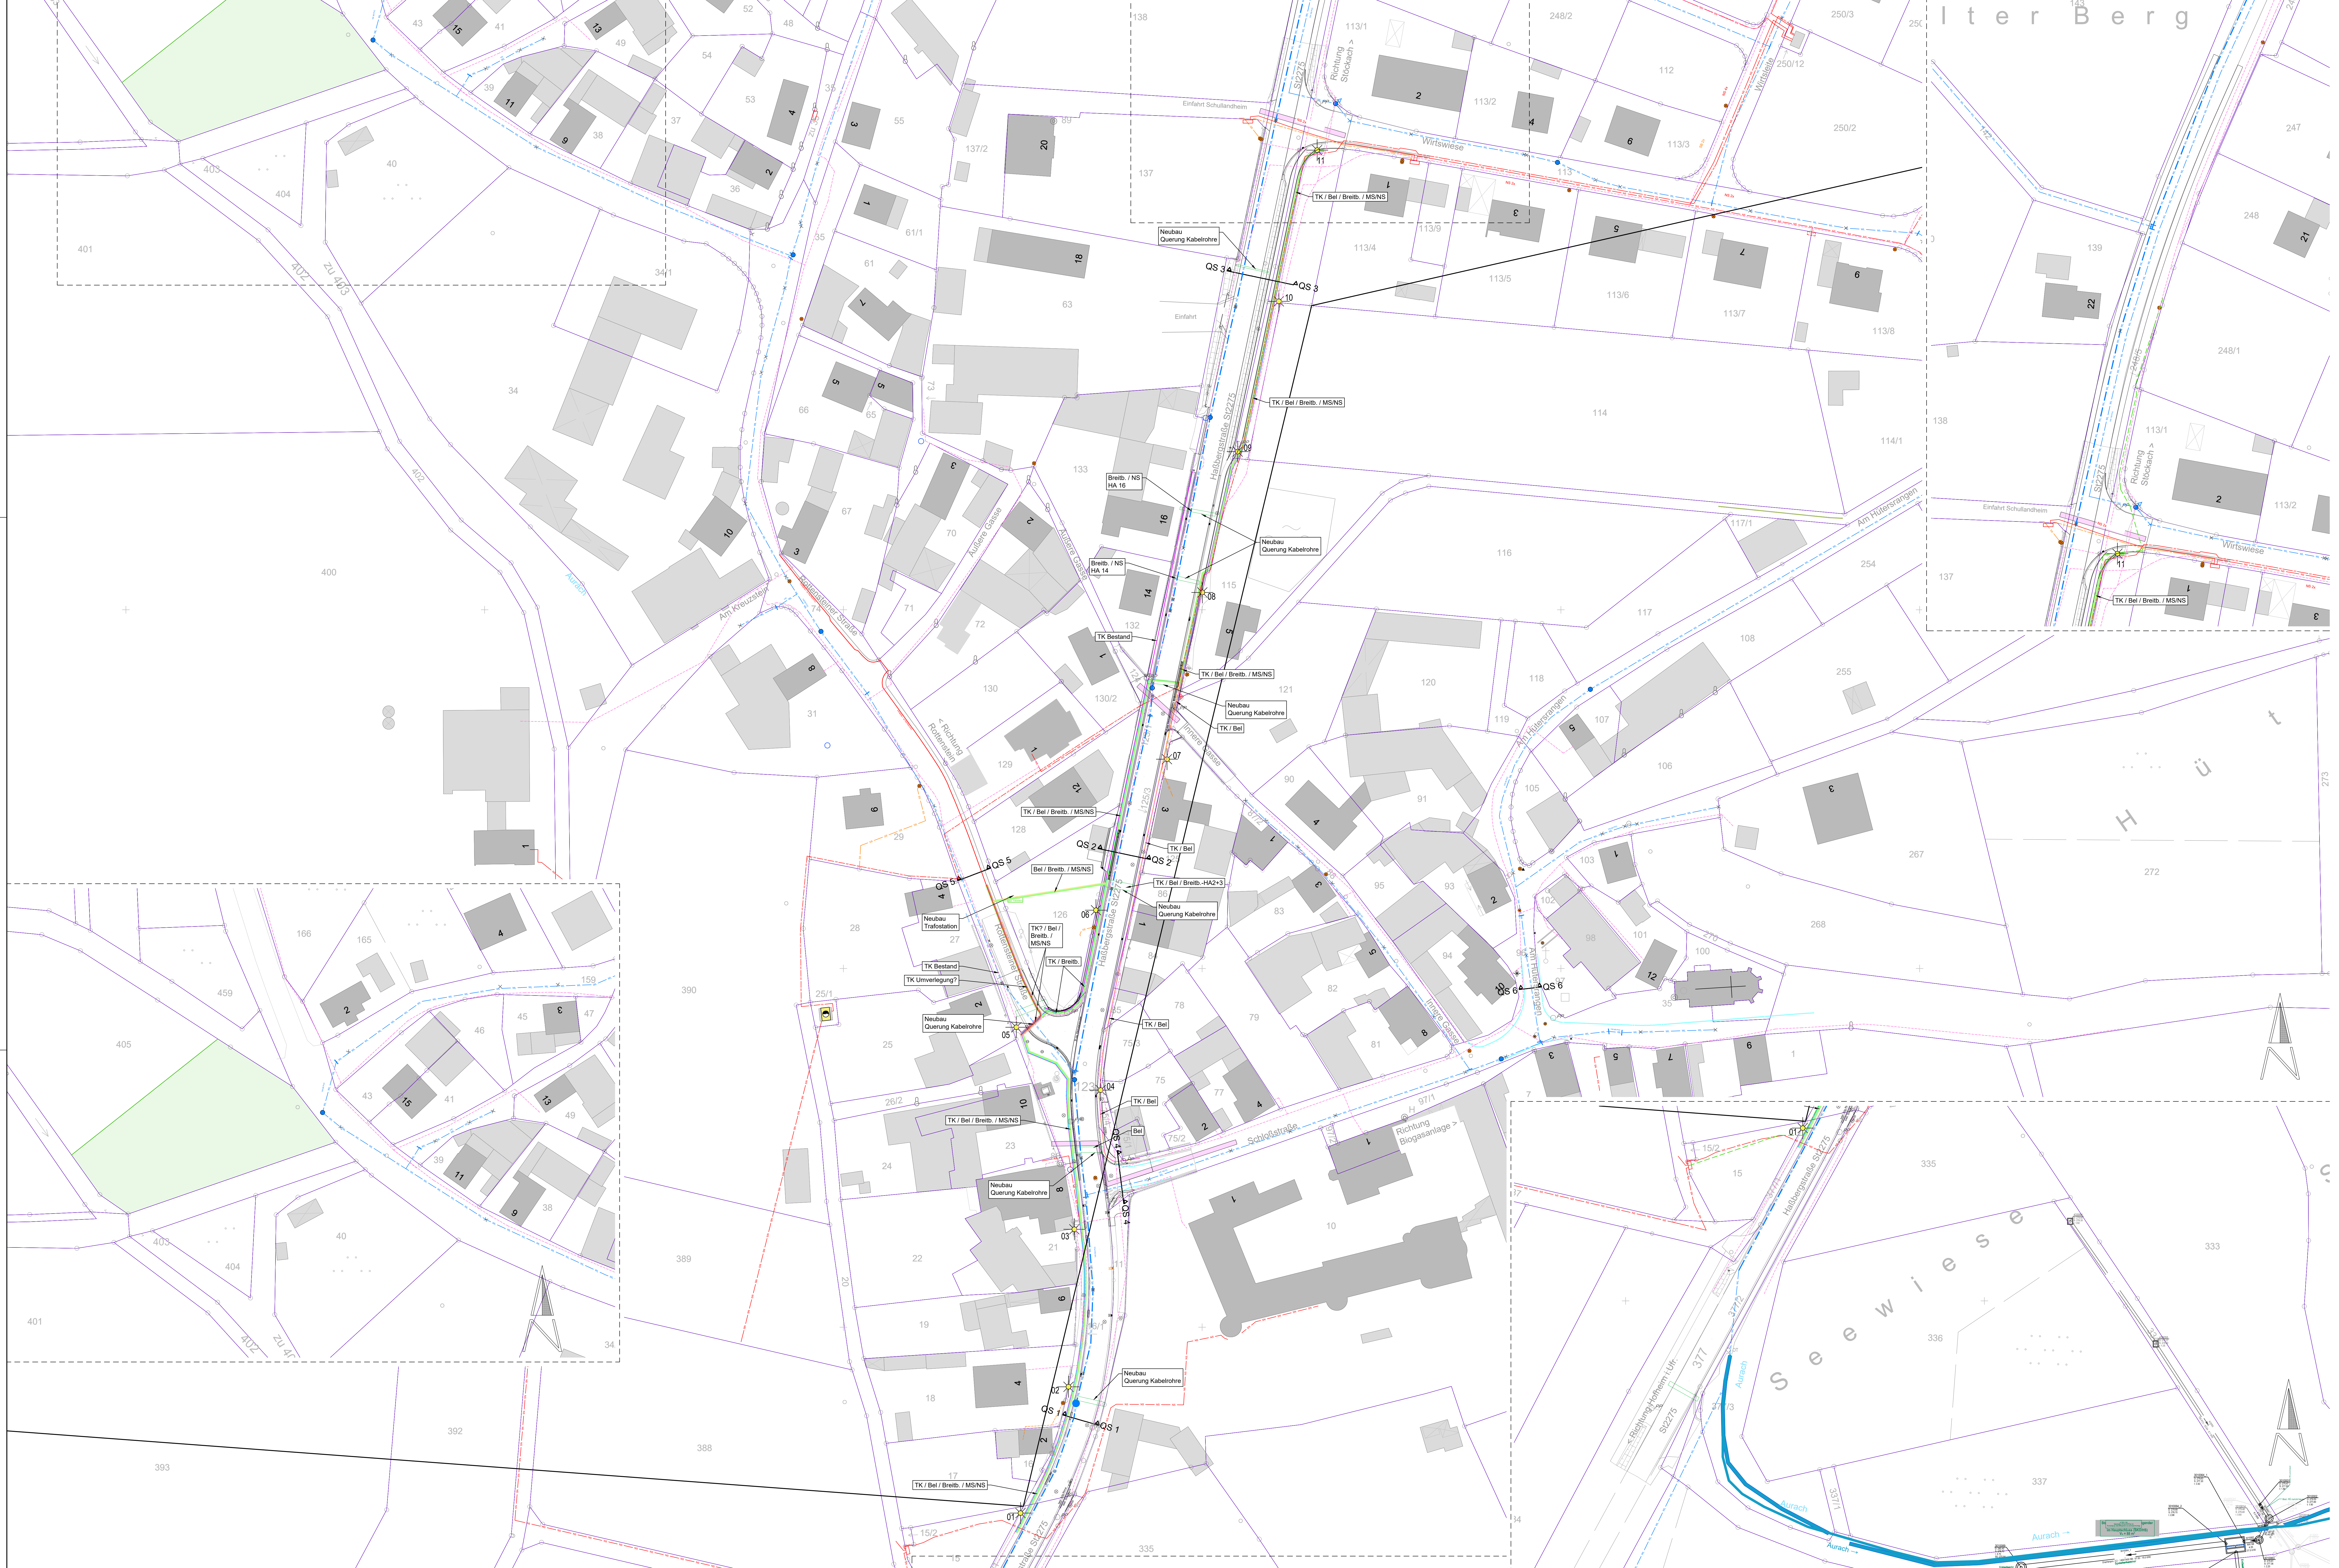

Vorabzug Stand: 25.03.2025

Index: Änderungen	geb. am	Name	ges. am	Name
Vorbereiter: Abwärtswartung	Projekt-Nr.		Anlage-Nr.	
	Stadt Hofheim i. Ufr.		AUSSCHREIBUNG	
	Stadtrat Eichenhof Infrastrukturmaßnahmen am Kanalnetz, Straßen- und Kabelbau		Plan-Nr.: X.X.X	
Landkreis: Halberge	entw.	Feb. 2025	ges.	Feb. 2025
	Name		Name	
Maßstab: Lageplan mit Leitungen				
1 : 500	Strom MSNS / Beleuchtung /		Glasfaser (Speedpipe) / Telekom	
	entw.		ges.	
	Feb. 2025		Feb. 2025	
Lagebezugsystem: Planung_GK4	Höhenbezug: DHNN 2016			
Vorbereitender: Stadt Hofheim i. Ufr. über die VG Hofheim Obere Semmigstraße 4 97461 Hofheim	Erneuerungsverfasser:			
Datum	Unterschrift	Datum	Unterschrift	