
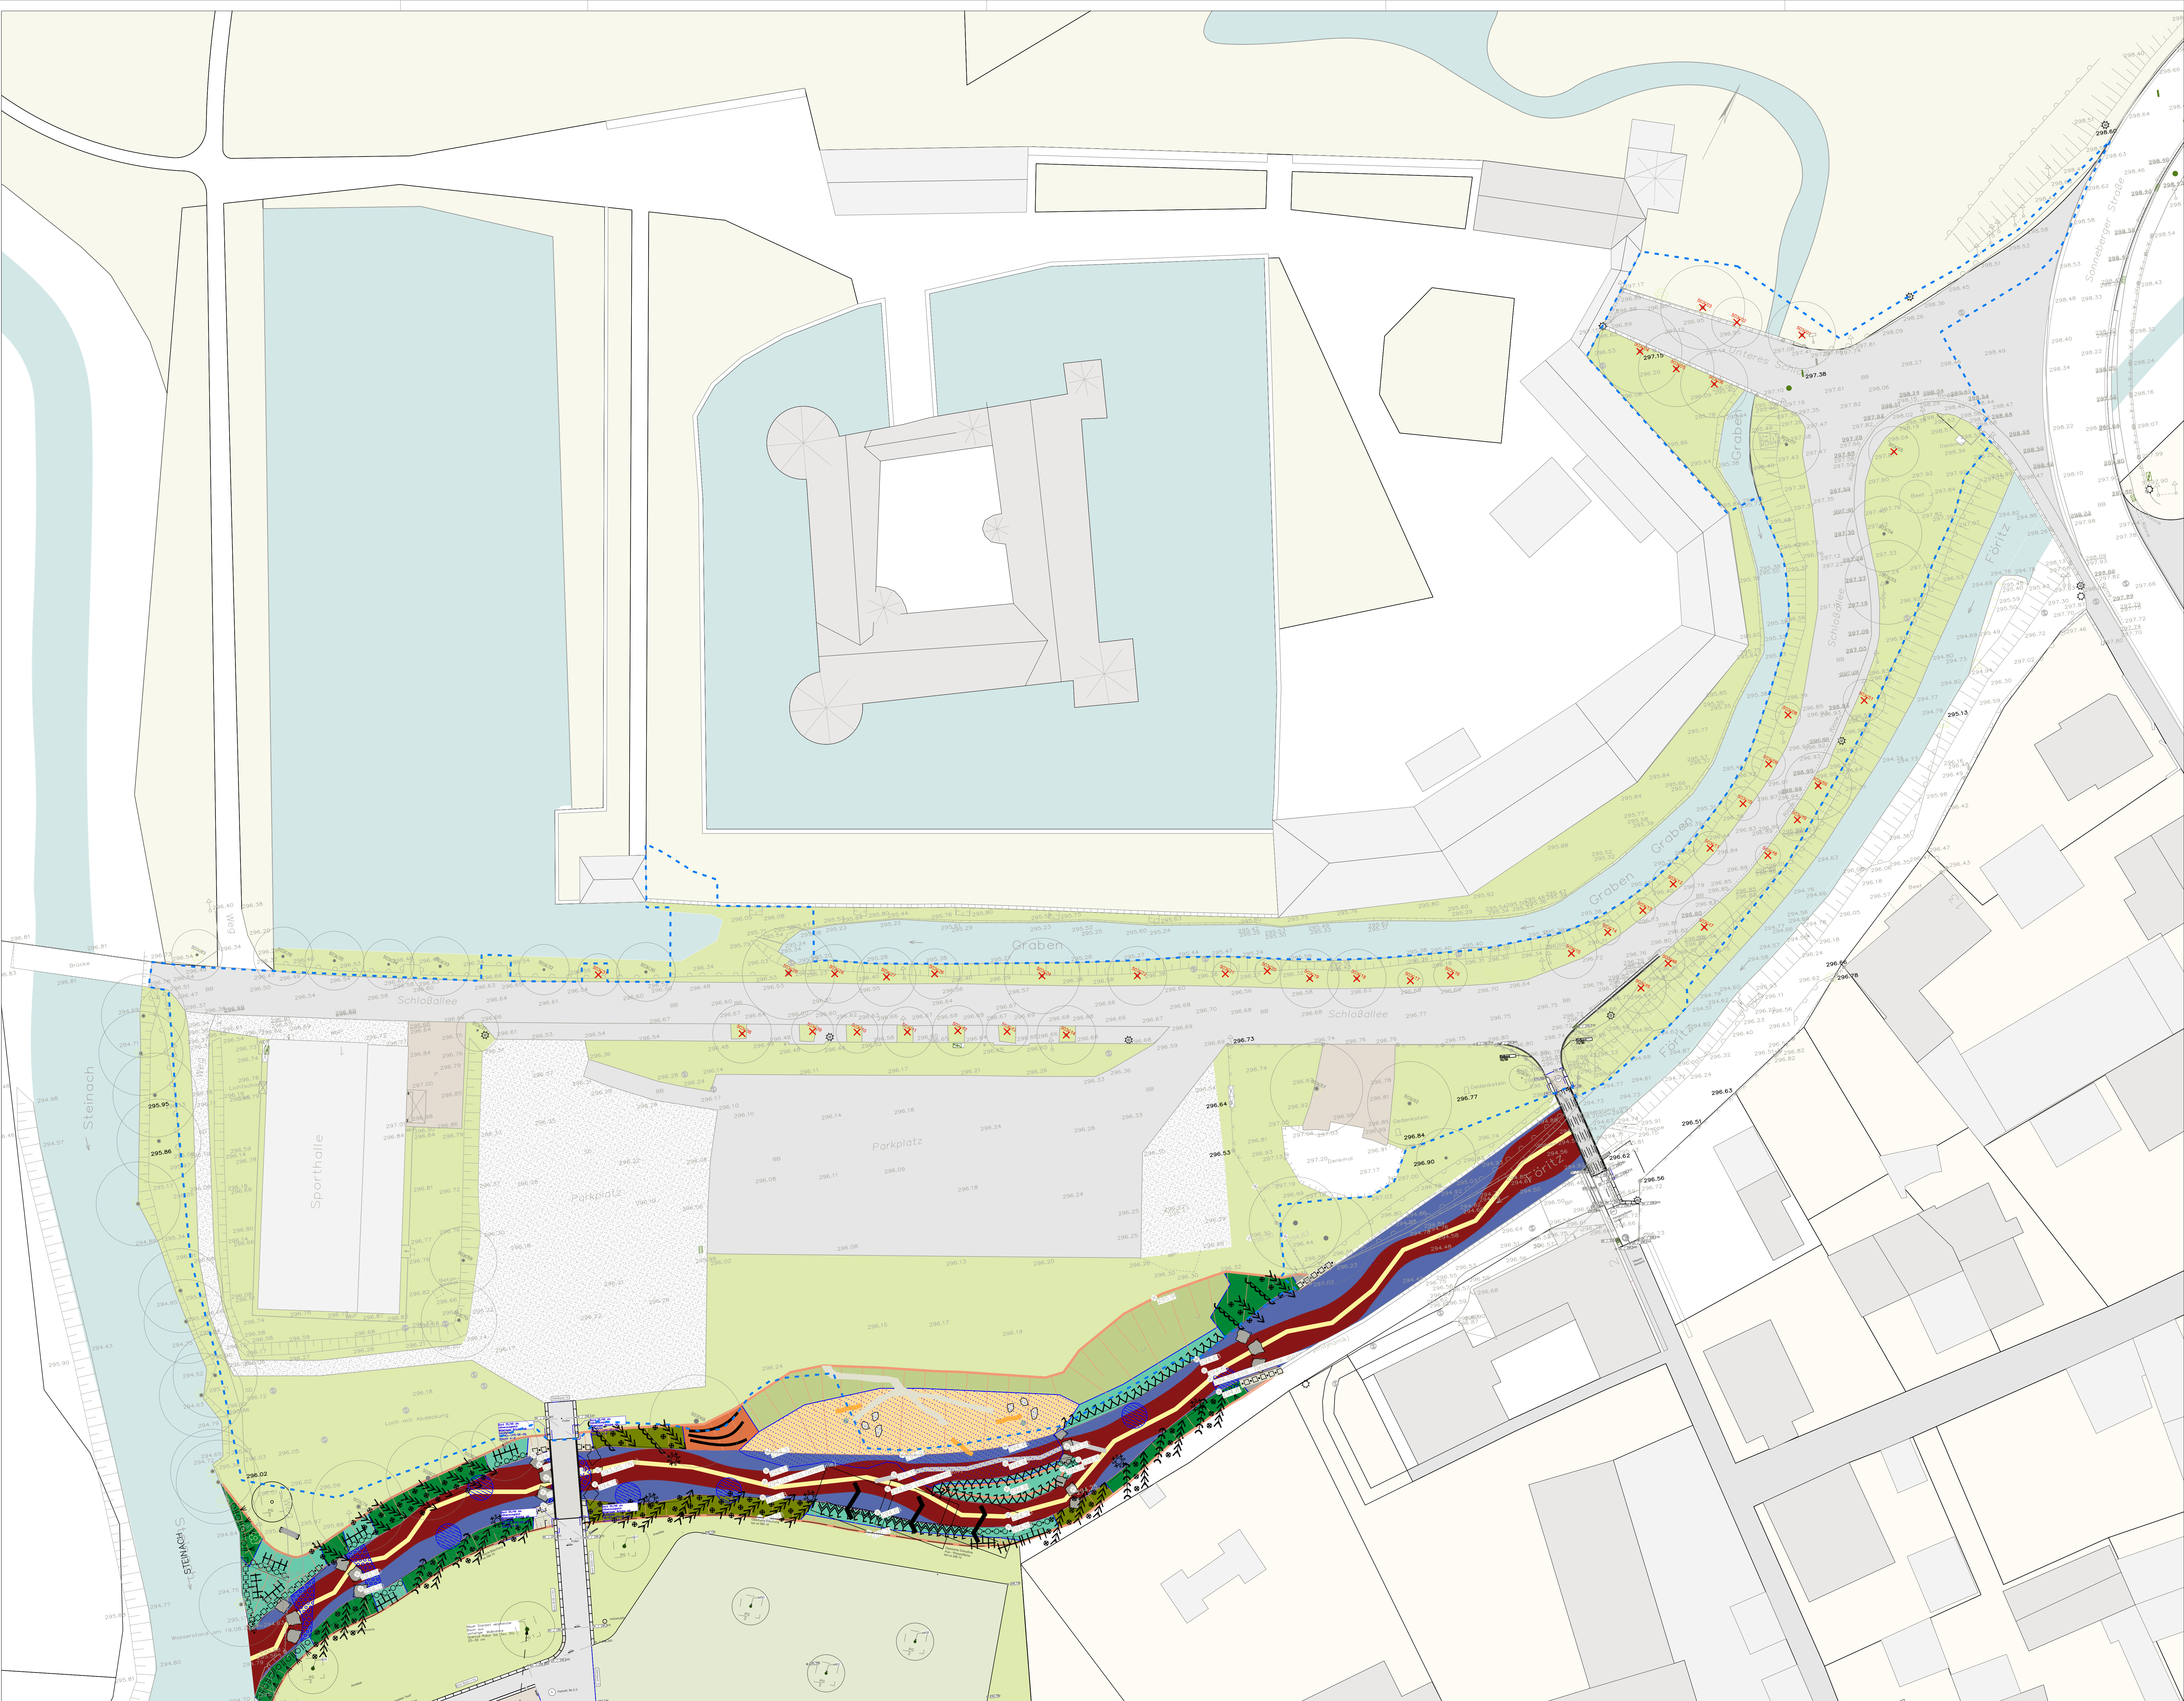


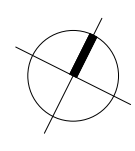

- Legende**
- Asphalt (Rückbau 3.440m²)
 - Schotterfläche (Rückbau 1.430m²)
 - Pflasterbelag (Rückbau 180m²)
 - Schotterrasen
 - Grünfläche
 - Baum Erhalt
 - Baum Fällung (42 Stk)

	
	
ACHTUNG! Planunterlage dient nur zu Kalkulationszwecken!	
projekt Neuordnung südwestlicher Ortseingang Mitwitz Baubabschnitt II – Freianlagen	
planungsphase Grundlagenermittlung	
planinhalt Bestandsplan	plannummer 01/01
	datum 17.04.2026
	maßstab 1:250
	gezeichnet ts
bauherr Markt Mitwitz Coburger Straße 14 96268 Mitwitz	
entwurfverfasser	datum/unterschrift