
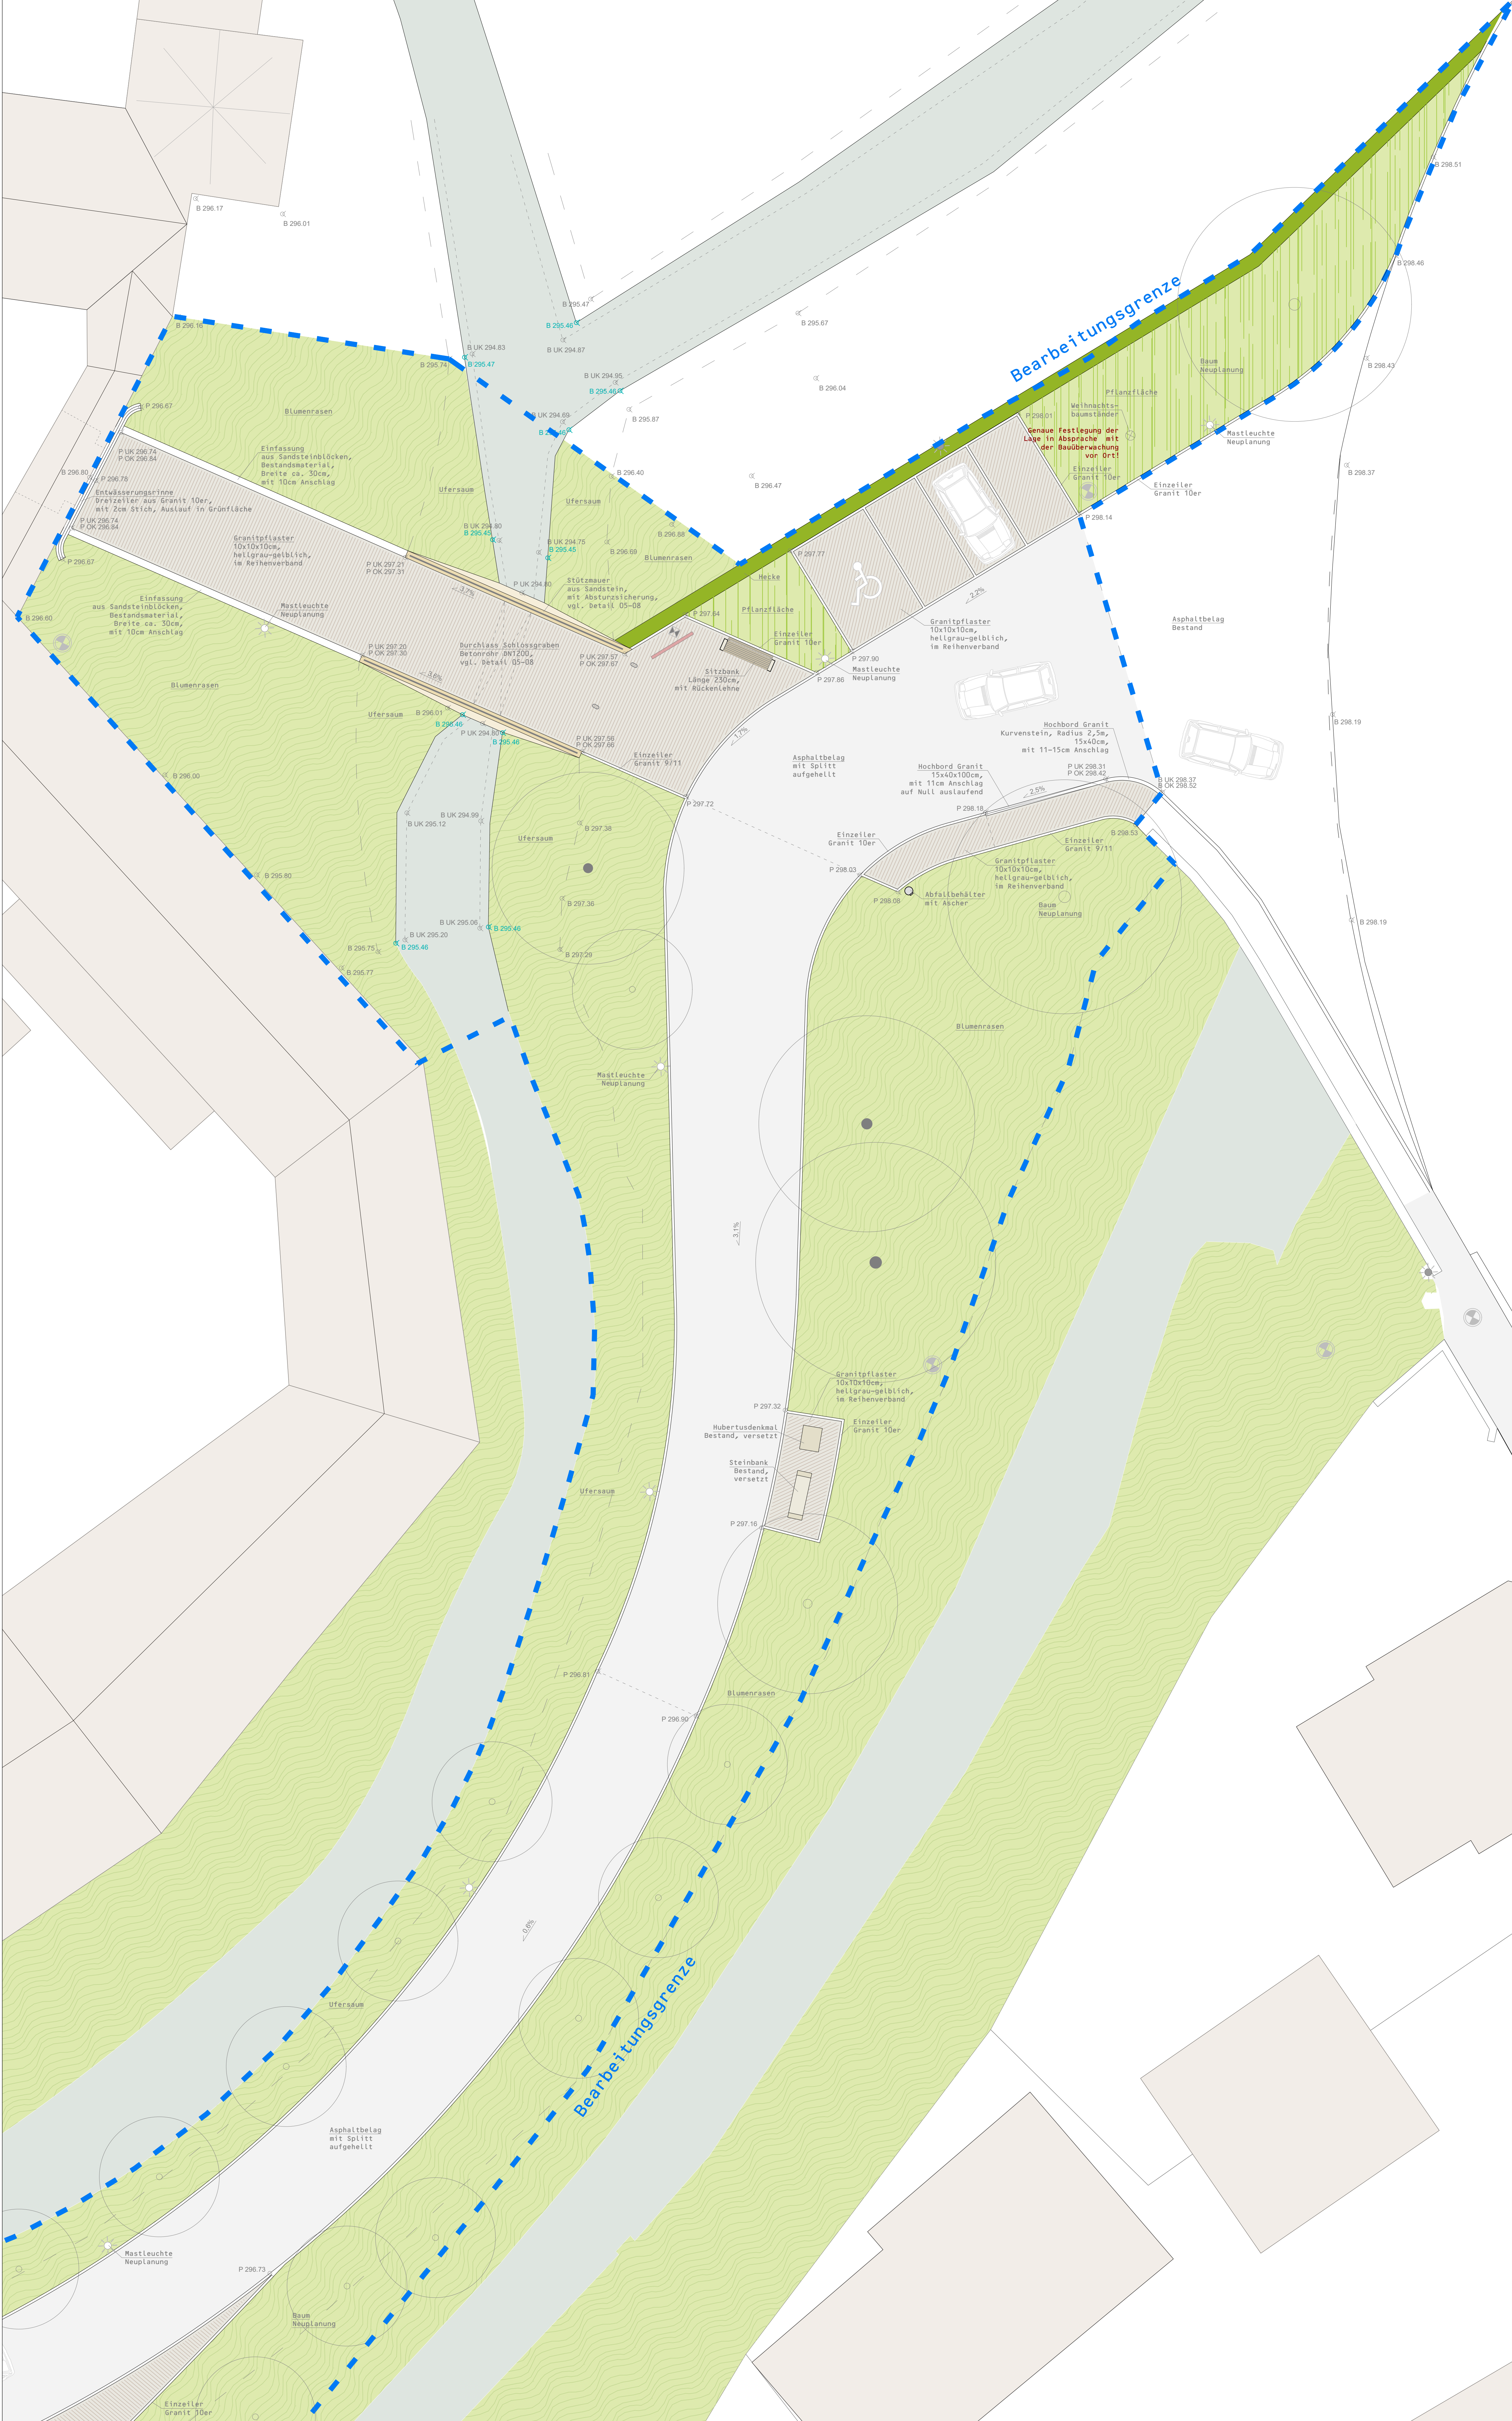


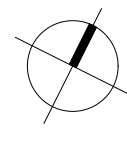

		
		
projekt	ACHTUNG! Planunterlage dient nur zu Kalkulationszwecken! Neuordnung südwestlicher Ortseingang Mitwitz Baubabschnitt II – Freianlagen	
planungsphase	Ausführungsplanung	
planinhalt	Übersichtsplan Ost	planummer 05 05 datum 17.04.2026 maßstab 1 100 gezeichnet fs
bauherr	Markt Mitwitz Coburger Straße 14 96268 Mitwitz	datum unterschrift
entwurfsverfasser		datum unterschrift