


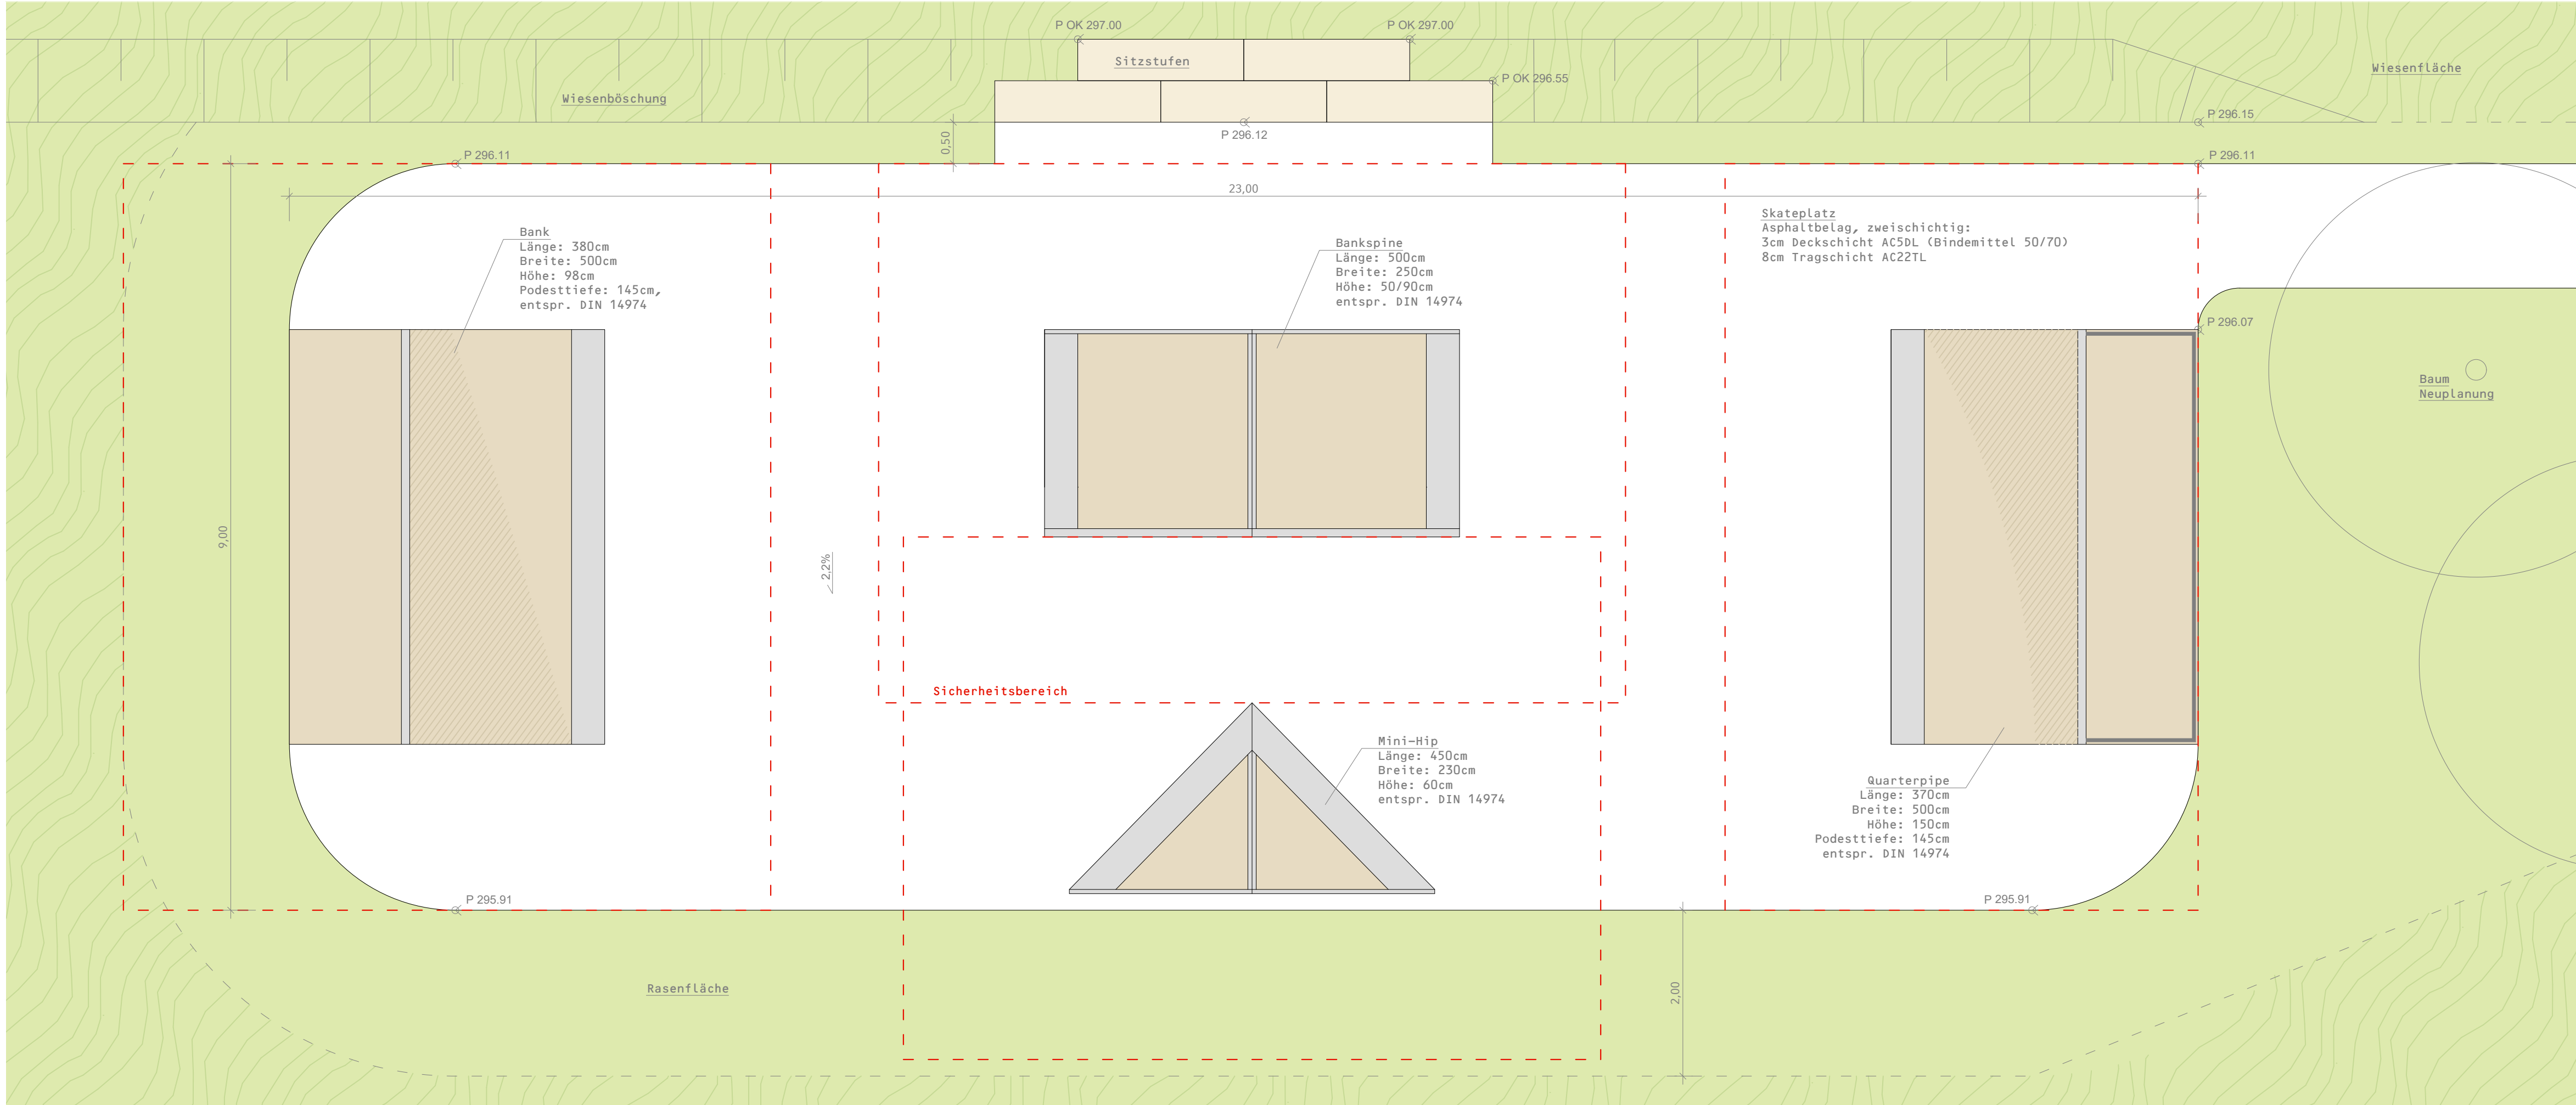


Übersichtsplan Skateanlage M 1|50

Die im Plan getroffenen Aussagen sind vor Baubeginn durch den Auftragnehmer selbstständig allumfassend zu prüfen. Alle diesbezüglich aufkommenden Fragen sind vor Baubeginn mit der Bauüberwachung zu klären!

Alle Skate-Elemente/Geräte sind in folgender Qualität herzustellen:

- entsprechend DIN 14974 und TÜV-geprüft
- Unterkonstruktion aus feuerverzinktem Stahl
- Anfahrbleche aus 3mm starken verzinktem Stahlblech
- Kantenschutz aus verzinktem Stahlblech
- schallabsorbierender Belag zwischen Unterbau und Fahrbelag
- Fahrbelag aus massiven, witterungsbeständigen und abriebsfesten Kunststoffplatten für den dauerhaft bewitterten Außenbereich

An der Skateanlage ist ein dauerhaftes Schild mit der Benutzerordnung anzubringen.

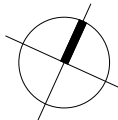 Markt Mitwitz verbindet. 				
		ACHTUNG! Planunterlage dient nur zu Kalkulationszwecken!		
projekt		Neuordnung südwestlicher Ortseingang Mitwitz Bauabschnitt II – Freianlagen		
planungsphase		Ausführungsplanung		
planinhalt		Detail Skateanlage	plannummer	05 12
			datum	17.04.2026
			maßstab	1 50
			gezeichnet	fs
bauherr		Markt Mitwitz Cobruker Straße 14 96268 Mitwitz	datum unterschrift	
entwurfsverfasser			datum unterschrift	