

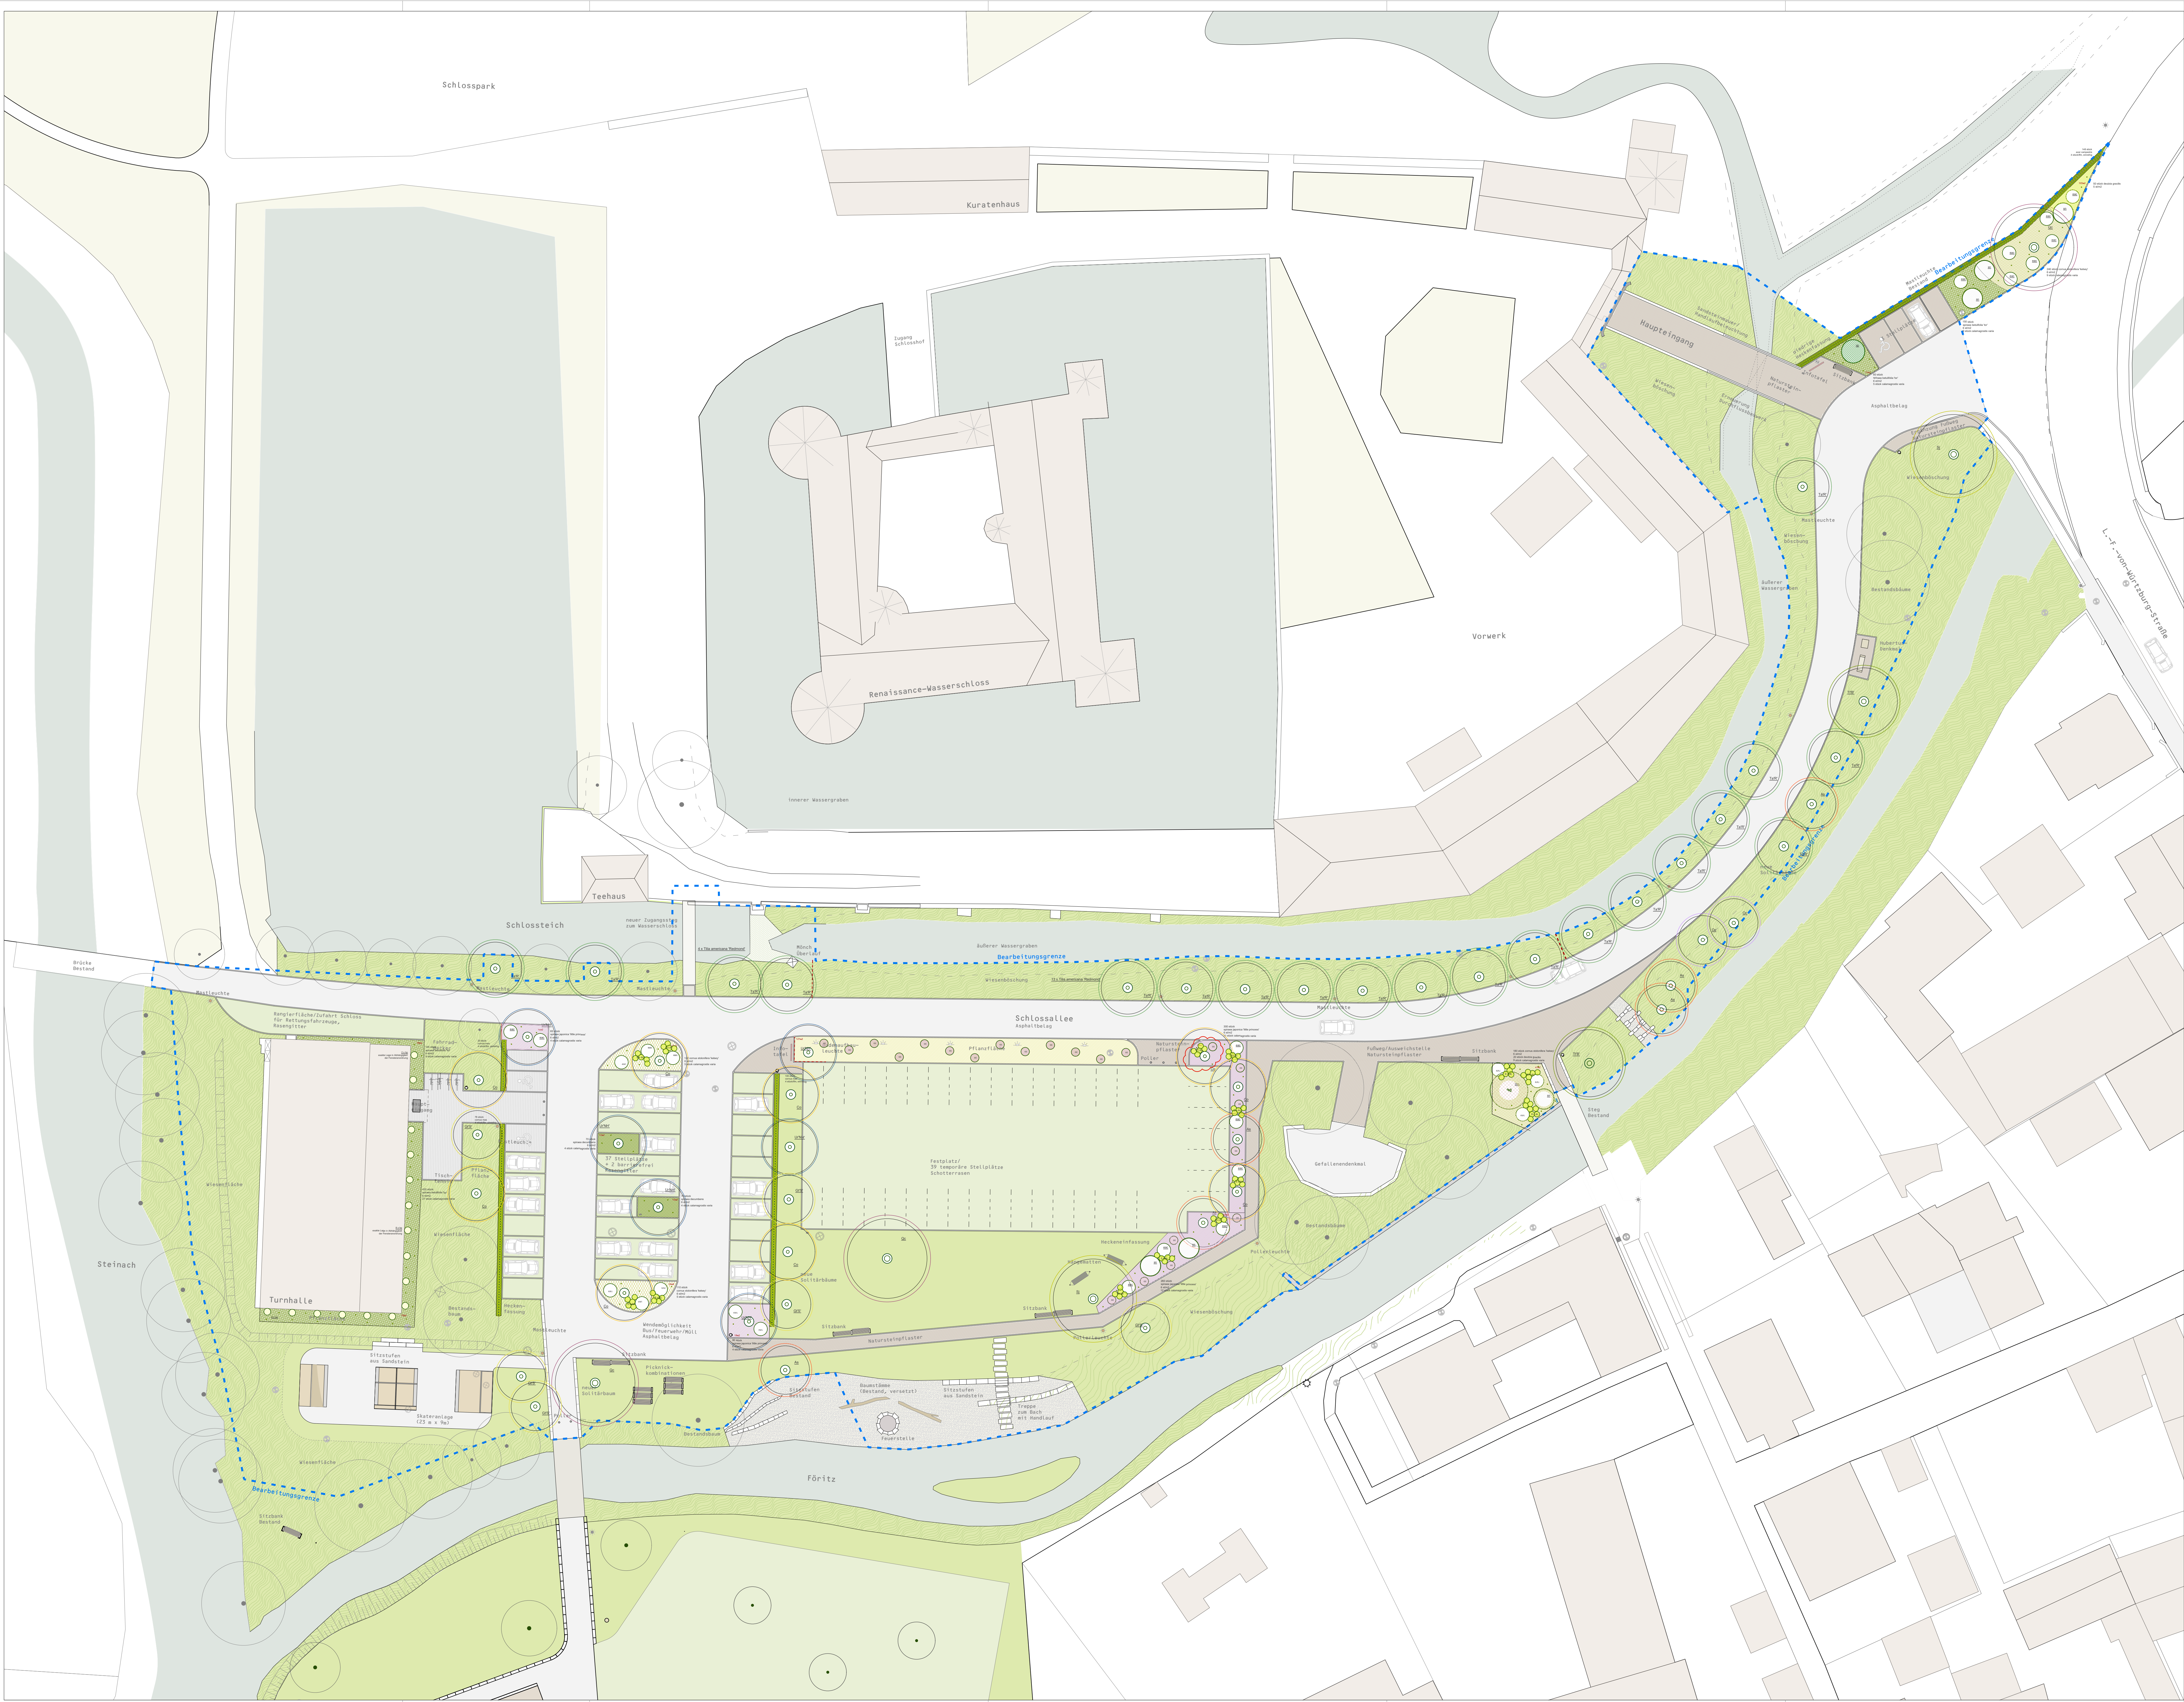
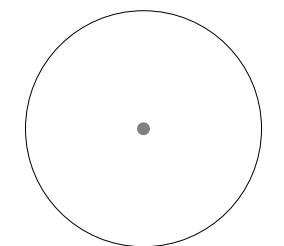
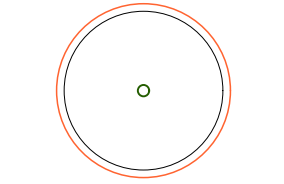
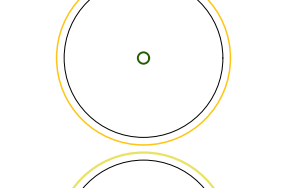
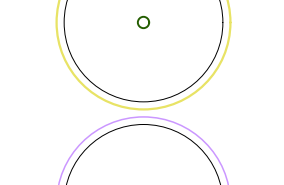
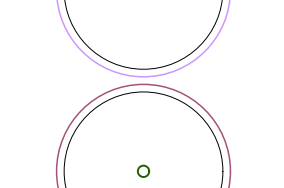
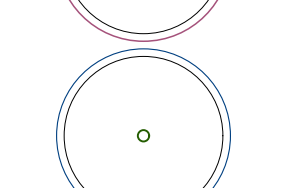
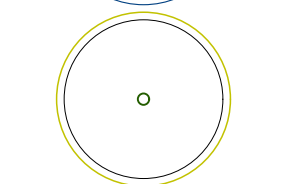
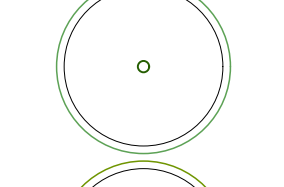
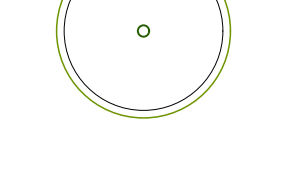
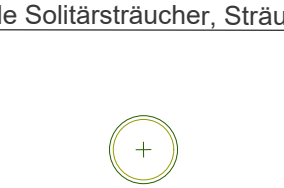
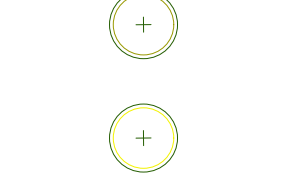
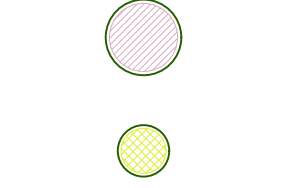
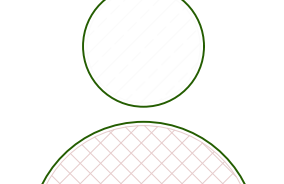
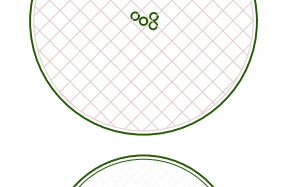
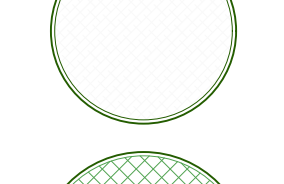
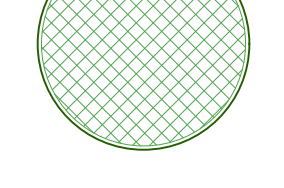
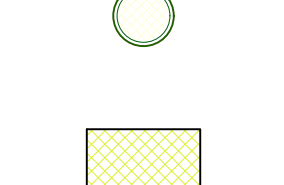
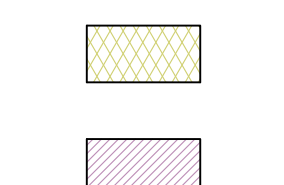
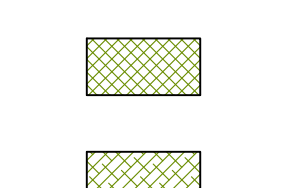
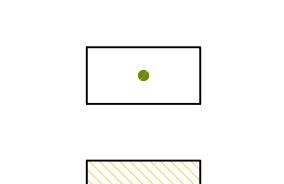
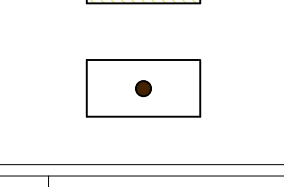
 
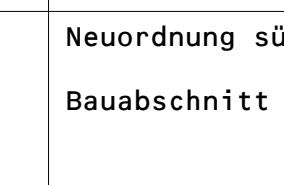
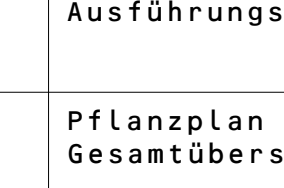


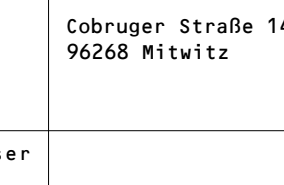

		Bestandsbäume und Größengrenzen
Pflanzlegende Bäume		
6 Stück		As: Alnus spathul Hochstamm, 4xv., mdb., extra weiter Stand SU: 20-25cm
9 Stück		Co: Celtis occidentalis Hochstamm, 4xv., mdb., extra weiter Stand SU: 20-25cm
6 Stück		GrS: Gleditsia triacanthos 'Shademaster' Hochstamm, 4xv., mdb., extra weiter Stand SU: 20-25cm
2 Stück		Co: Celtis occidentalis Hochstamm, 4xv., mdb., extra weiter Stand SU: 20-25cm
3 Stück		Co: Quercus cerris Hochstamm, 4xv., mdb., extra weiter Stand SU: 25-30cm
6 Stück		UrNH: Ulmus x resista 'New Horizon' Hochstamm, 4xv., mdb., extra weiter Stand SU: 20-25cm
2 Stück		Si: Styphnolobium japonica Hochstamm, 4xv., mdb., extra weiter Stand SU: 25-30cm
20 Stück		TaR: Tilia americana 'Redmond' Hochstamm, 4xv., mdb., extra weiter Stand SU: 20-25cm
2 Stück		TiB: Tilia tomentosa 'Brabant' Hochstamm, 4xv., mdb., extra weiter Stand SU: 20-25cm
Pflanzlegende Solitärsträucher, Sträucher, Bodendecker und Staudenmischpflanzung		
148 Stück		ac: acer campestre heckenpflanze, 2xv., mb/Co, 80-100cm
196 Stück		cm: cornus mas heckenpflanze, 2xv., mb/Co, 80-100cm
22 Stück		co: cotinus coccinea 'Young Lady' strauch, 2xv., mb/Co, 60-80cm
75 Stück		dc: deutzia gracilis strauch, mb/Co, 30-40
26 Stück		eac: euonymus alatus 'compactus' sol., 3xv., mB, 60-80/ 80-100
1 Stück		hm: heptacodium miconioides solitär, 5xv., mB, breite: 100-150, höhe: 150-175 (175-200)
6 Stück		sn: spiraea nipponica 'snowmound' strauch, 3xv., 80-100
1 Stück		vp: viburnum 'brignae' sol., 4xv., mDB, breite: 100-150, höhe: 150-175 (175-200)
16 Stück		hp: hydrangea petiolaris sol., co., 60-80
50 Stück		dc: deutzia gracilis strauch, mb/Co, 30-40
652 Stück		csk: cornus stolonifera 'Kelsey' strauch, mb/Co, 20-30
715 Stück		sfp: spiraea japonica 'little princess' strauch, co, 20-30
140 Stück		sd: spiraea decumbens strauch, co, 20-30
735 Stück		sbT: spiraea betulifolia 'tor' strauch, co, 30-40
117 Stück		cv: calamagrostis varia gras, mB
121m2		Staudenmischung Veltschöcherer Blütenzauber angepasst, angepasste Staudenmischpflanzung entsprechend Liste
18 Stück		Holzpoller zum Schutz der Pflanzflächen

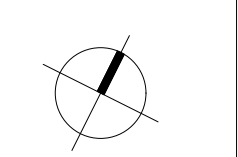

ACHTUNG! Planunterlagen dient nur zu Kalkulationszwecken!

projekt: **Neuordnung südwestlicher Ortseingang Mitwitz
Baubabschnitt II – Freianlagen**

planungsphase: **Ausführungsplanung**

planinhalt:	Pflanzplan Gesamtübersichtsplan	plannummer:	05113101
		datum:	17.04.2026
		maßstab:	1:250
		gezeichnet:	mk
baubherr:	Markt Mitwitz Coburger Straße 14 96268 Mitwitz	datumunterschrift:	
entwurfsverfasser:		datumunterschrift:	