
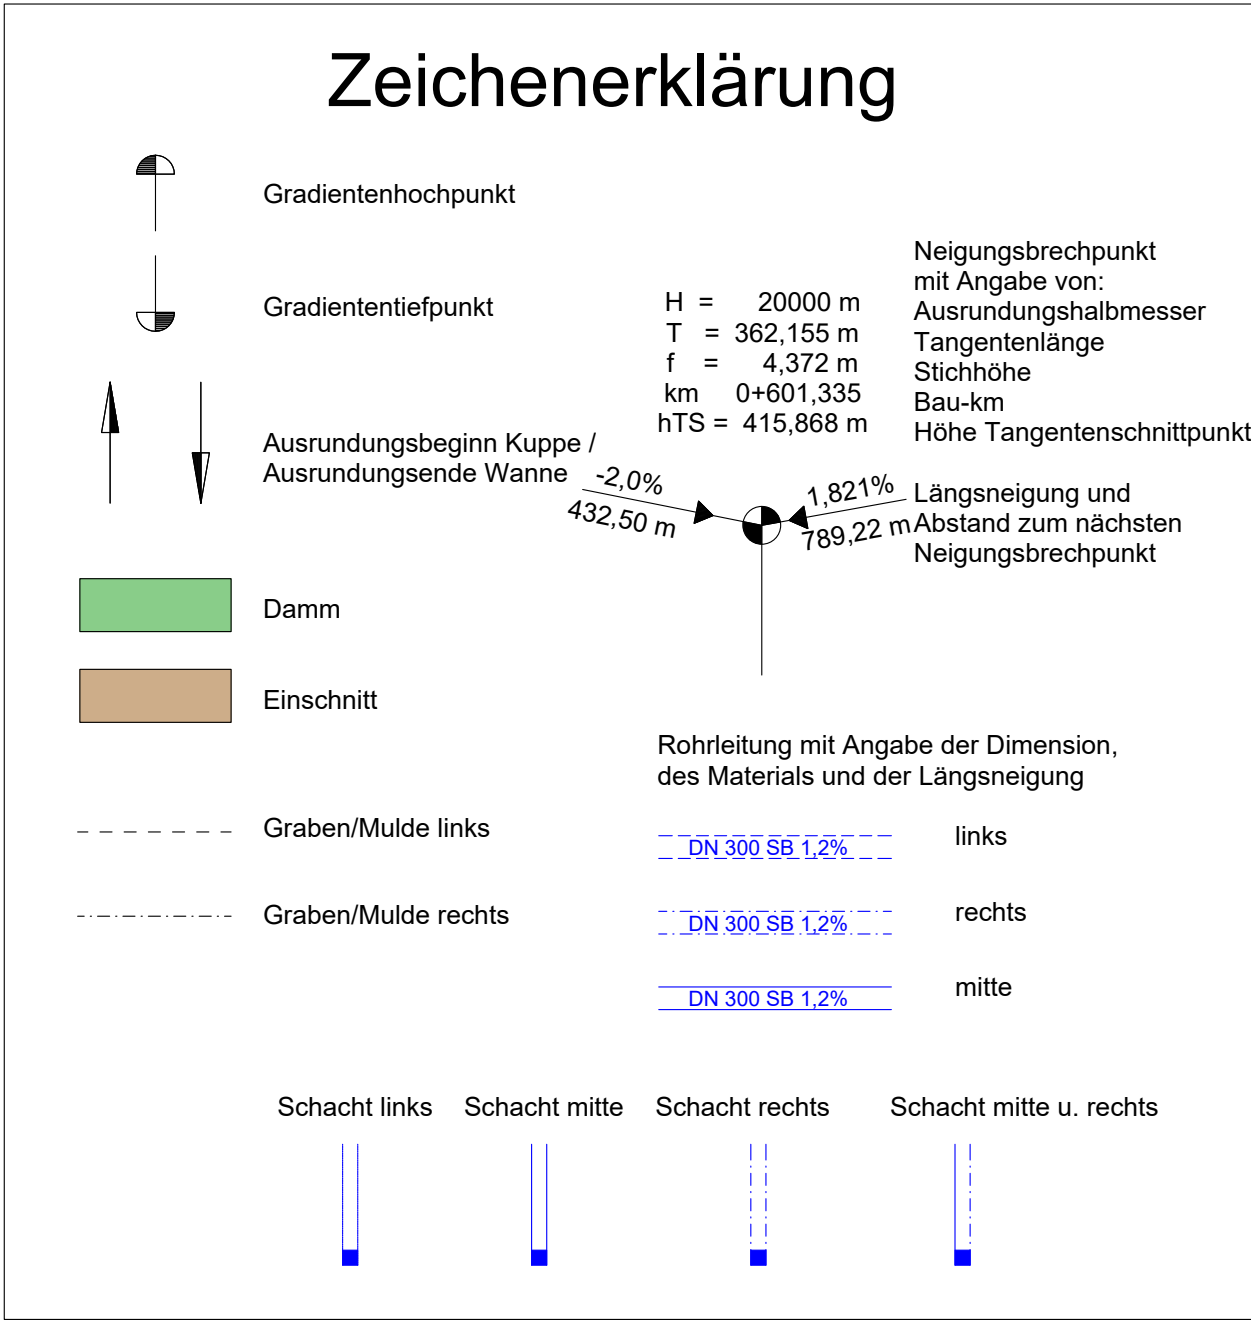
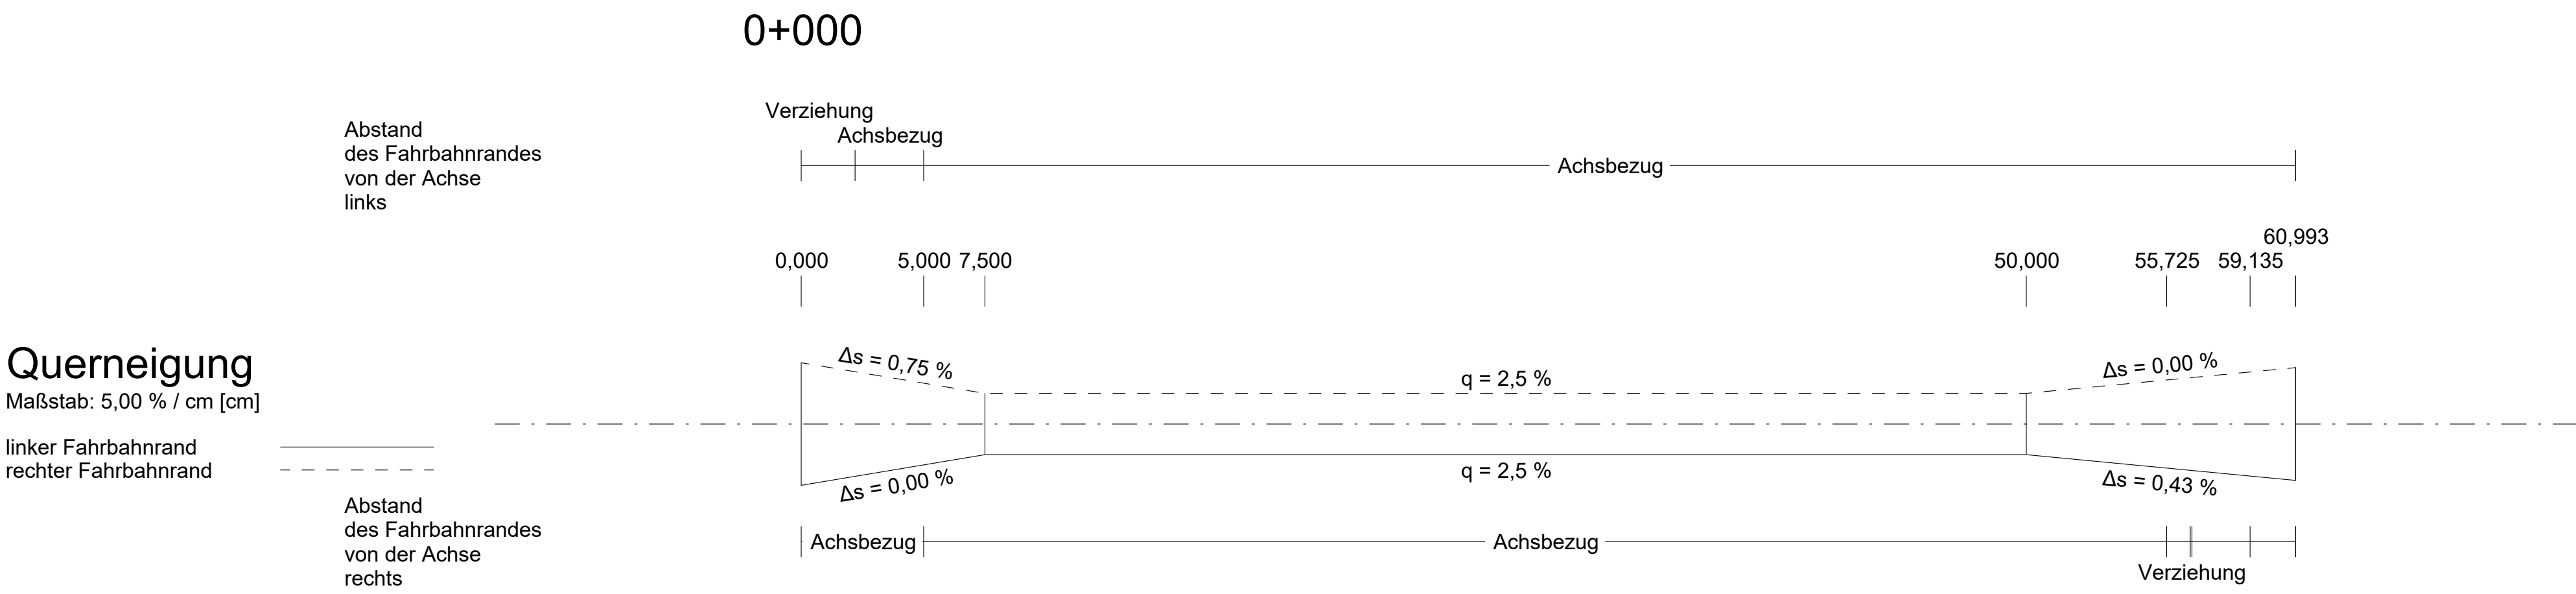


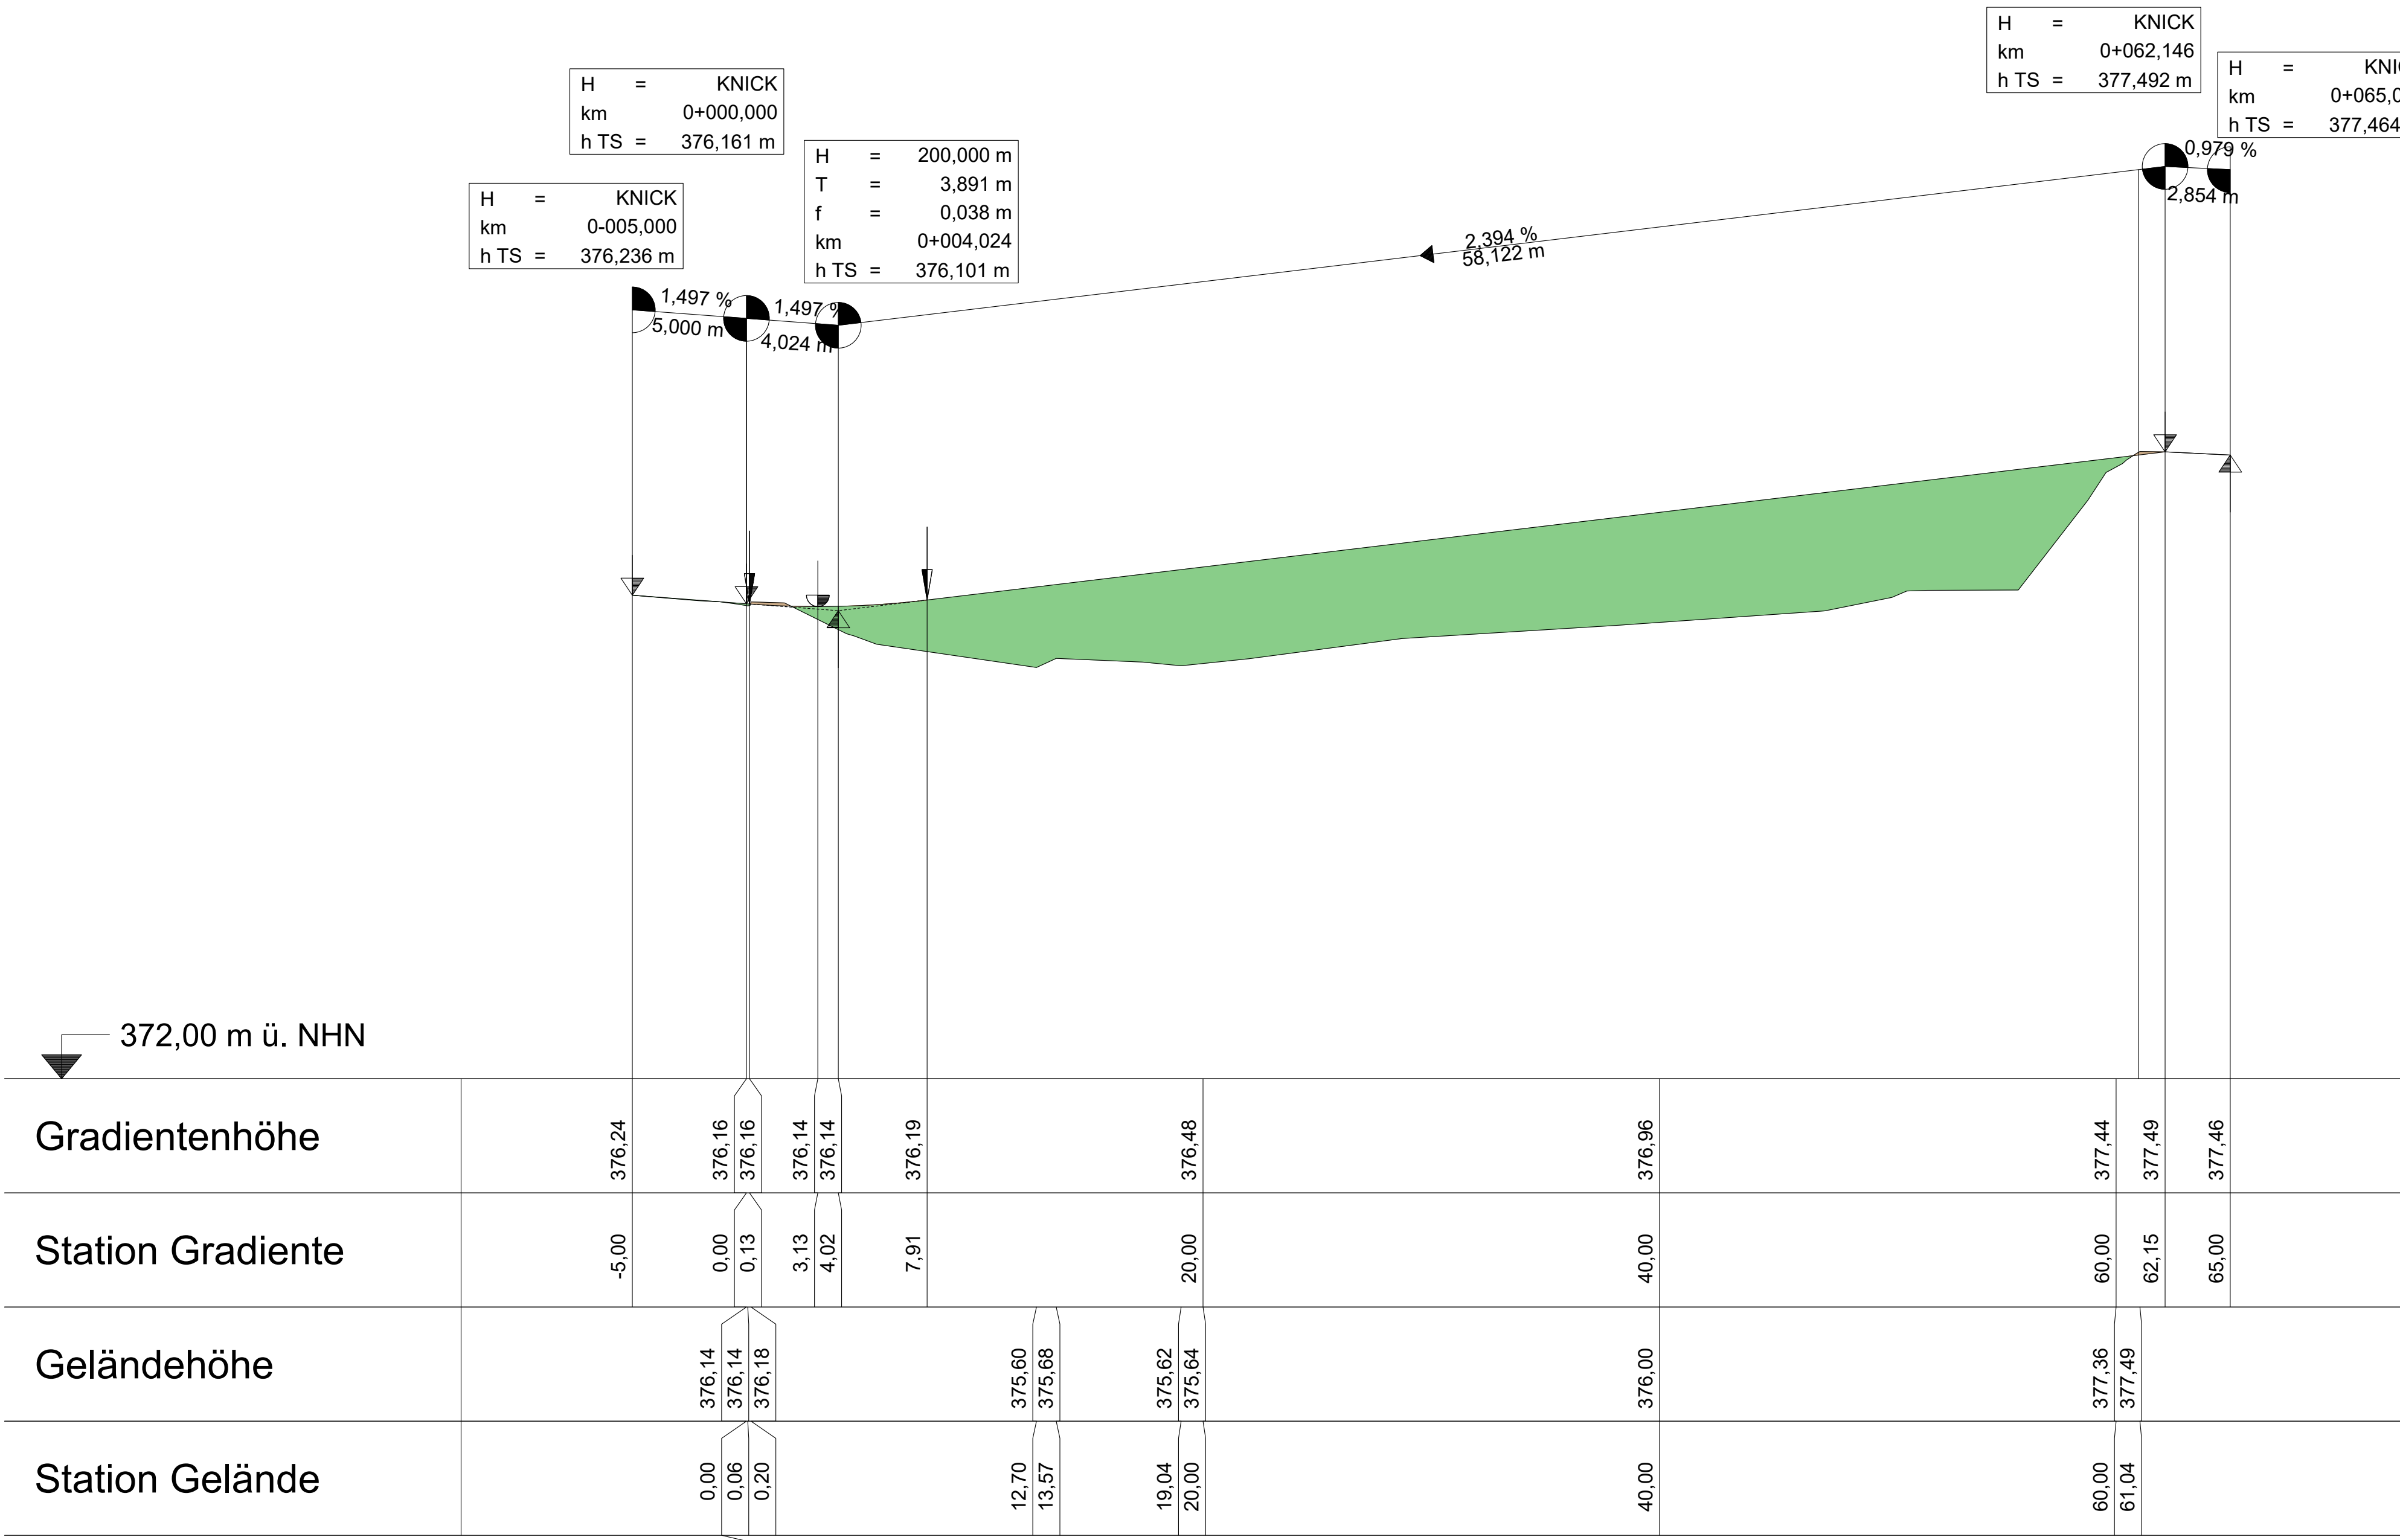

Koordinatensystem: UTM 32

Höhen Bezugssystem DE_DHHN2016_NH

Index	Bemerkung	geänd. am	Name	gepr. am	Name
Vorhaben:	Neubau der Bushaltespur Oberdeggenbach		Proj.-Nr.:	357202	
Vorhabensträger:	Markt Schierling		Gewerk:	Straßenbau	
Landkreis:	Regensburg		Plan-Nr.:	2.2	
Gemeinde:	Schierling		Schutzvermerk:	Für diese Zeichnung/technische Unterlagen/ Darstellung behalten wir uns alle Rechte vor.	
Maßstab:	Entwurfsplanung		entw.	März 2024	
1 : 250/50	Höhenplan		gez.	März 2024	
			gepr.	März 2024	

13.03.2024	Unterschrift Entwurfsverfasser	Datum	Unterschrift Vorhabensträger
------------	--------------------------------	-------	------------------------------