



Grundrissauszug M1:50

Unterkonstruktion und Befestigung an Rohdecke (UK RD = +4.05) nach Erfordernis und Wahl AG

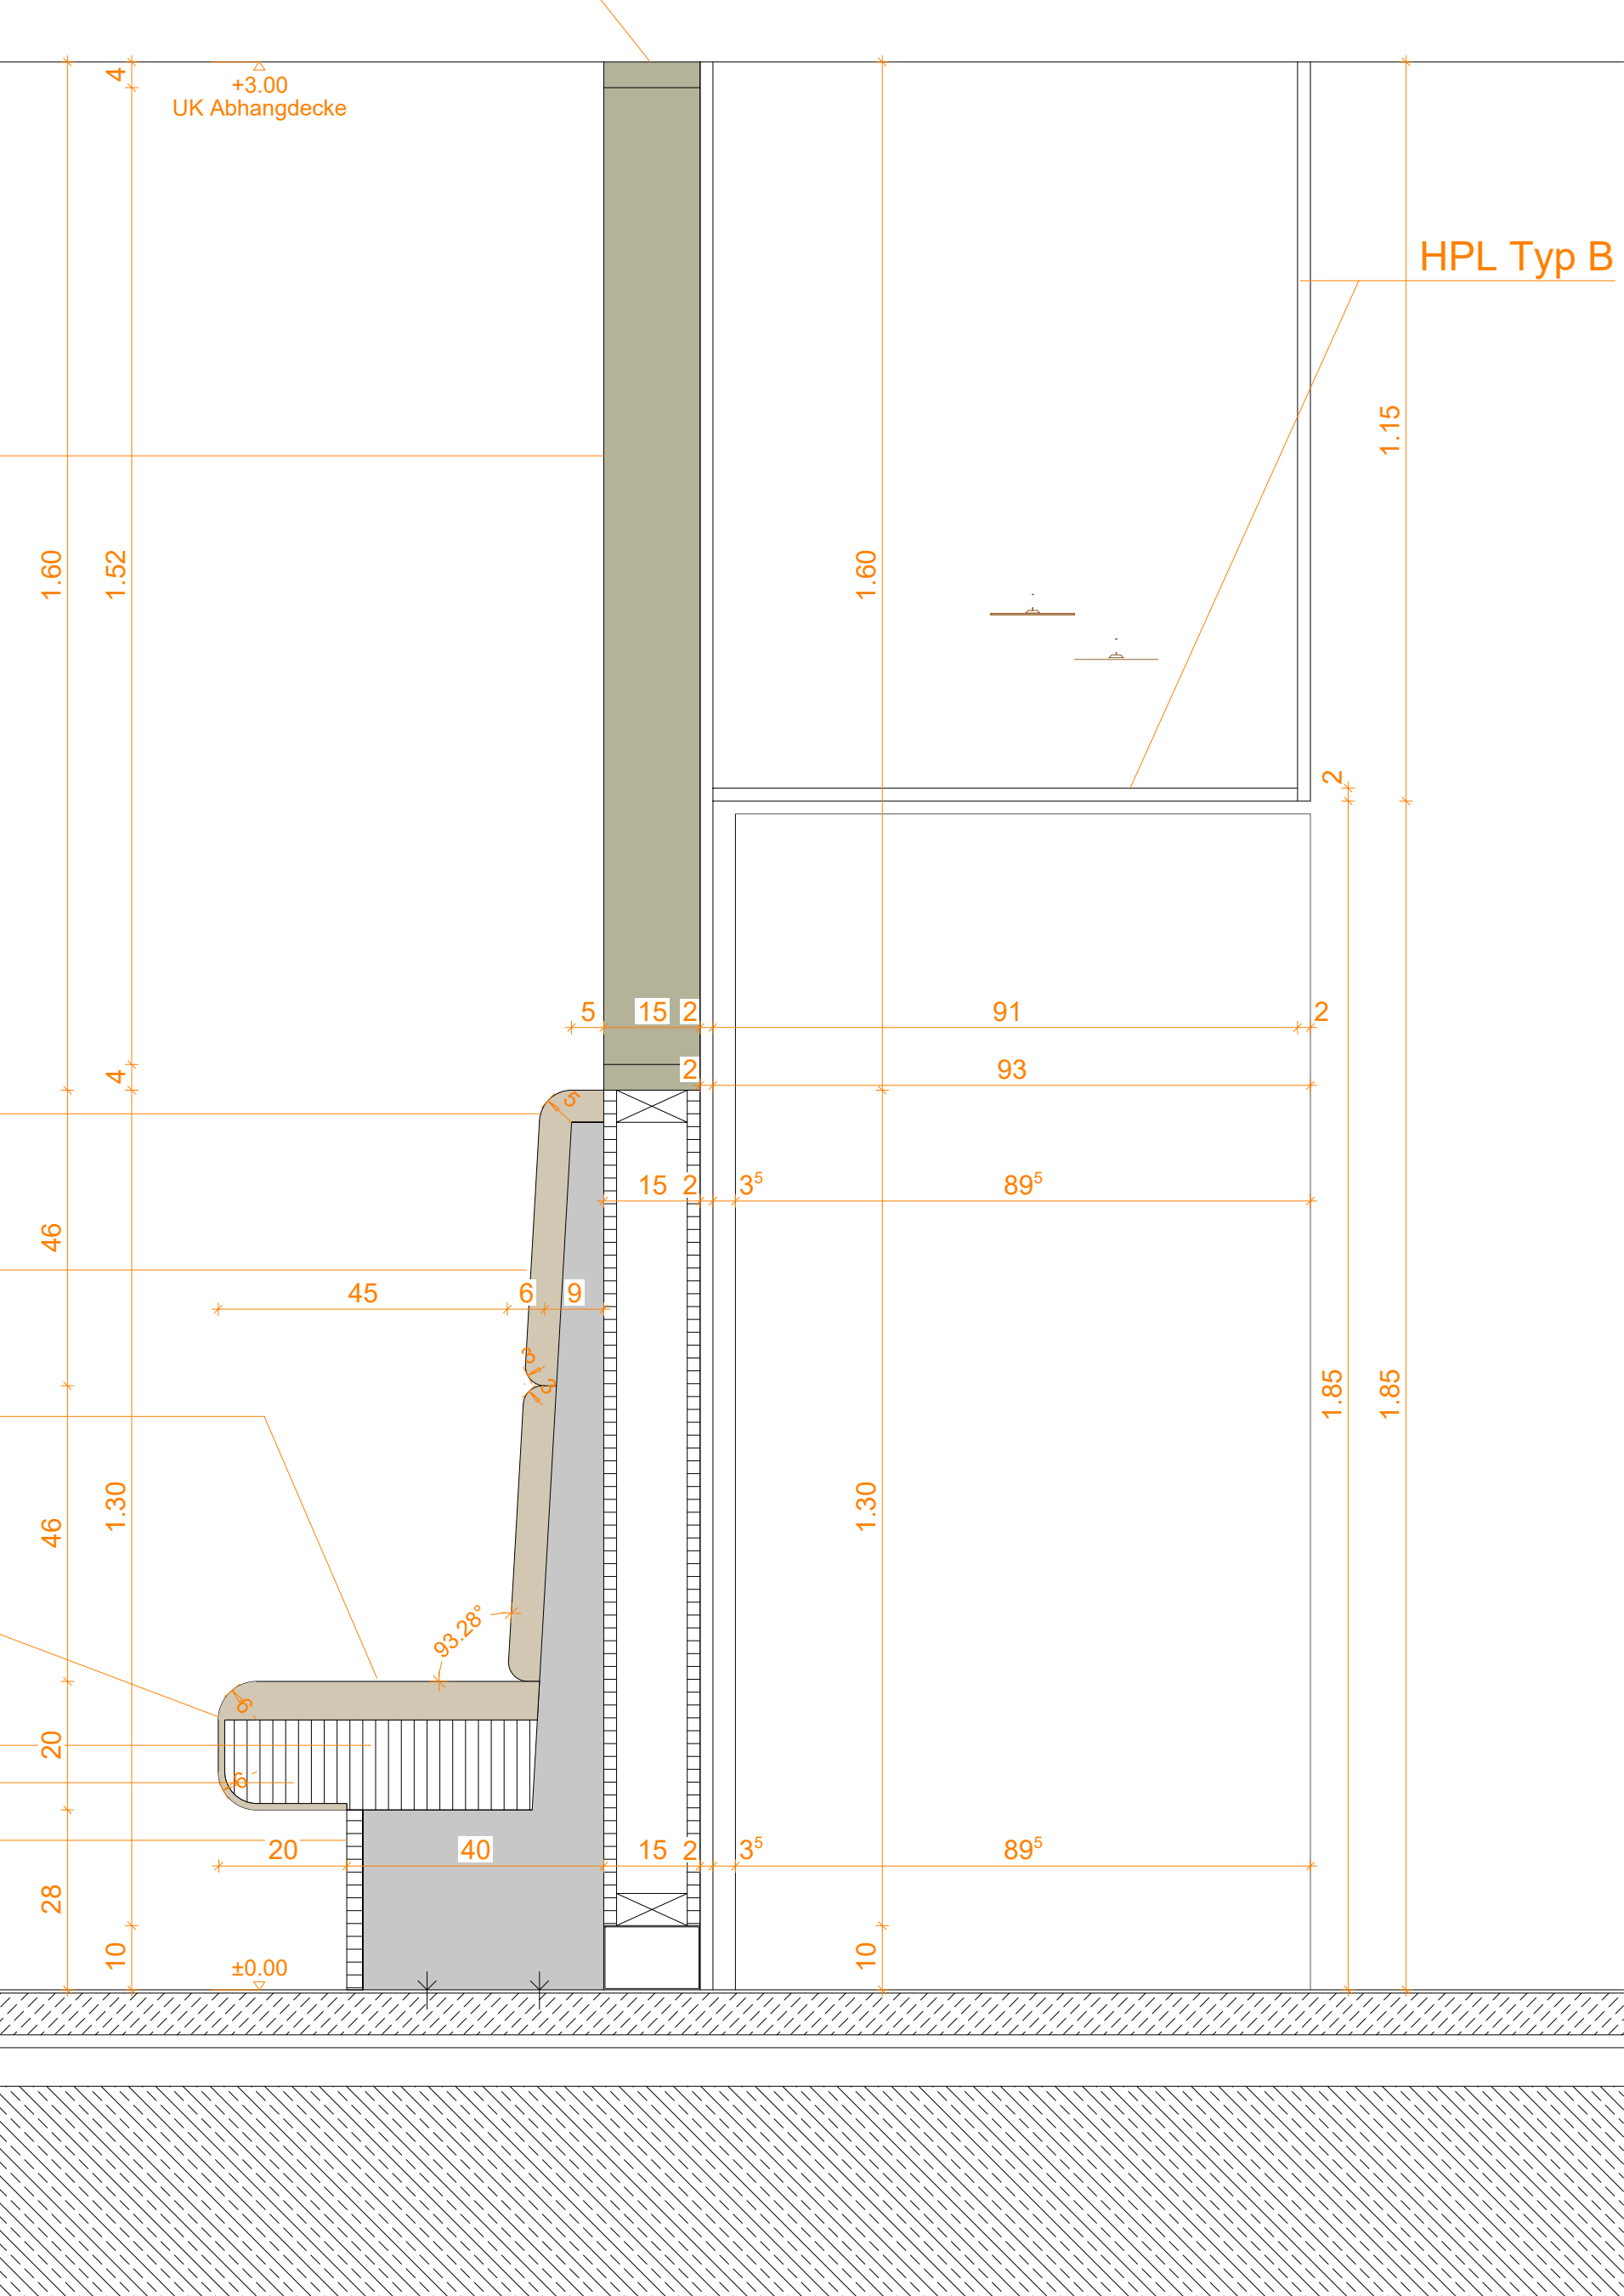


Schnitt B4.1  
Unterkonstruktion und Befestigung an Rohdecke (UK RD = +4.05) nach Erfordernis und Wahl AN

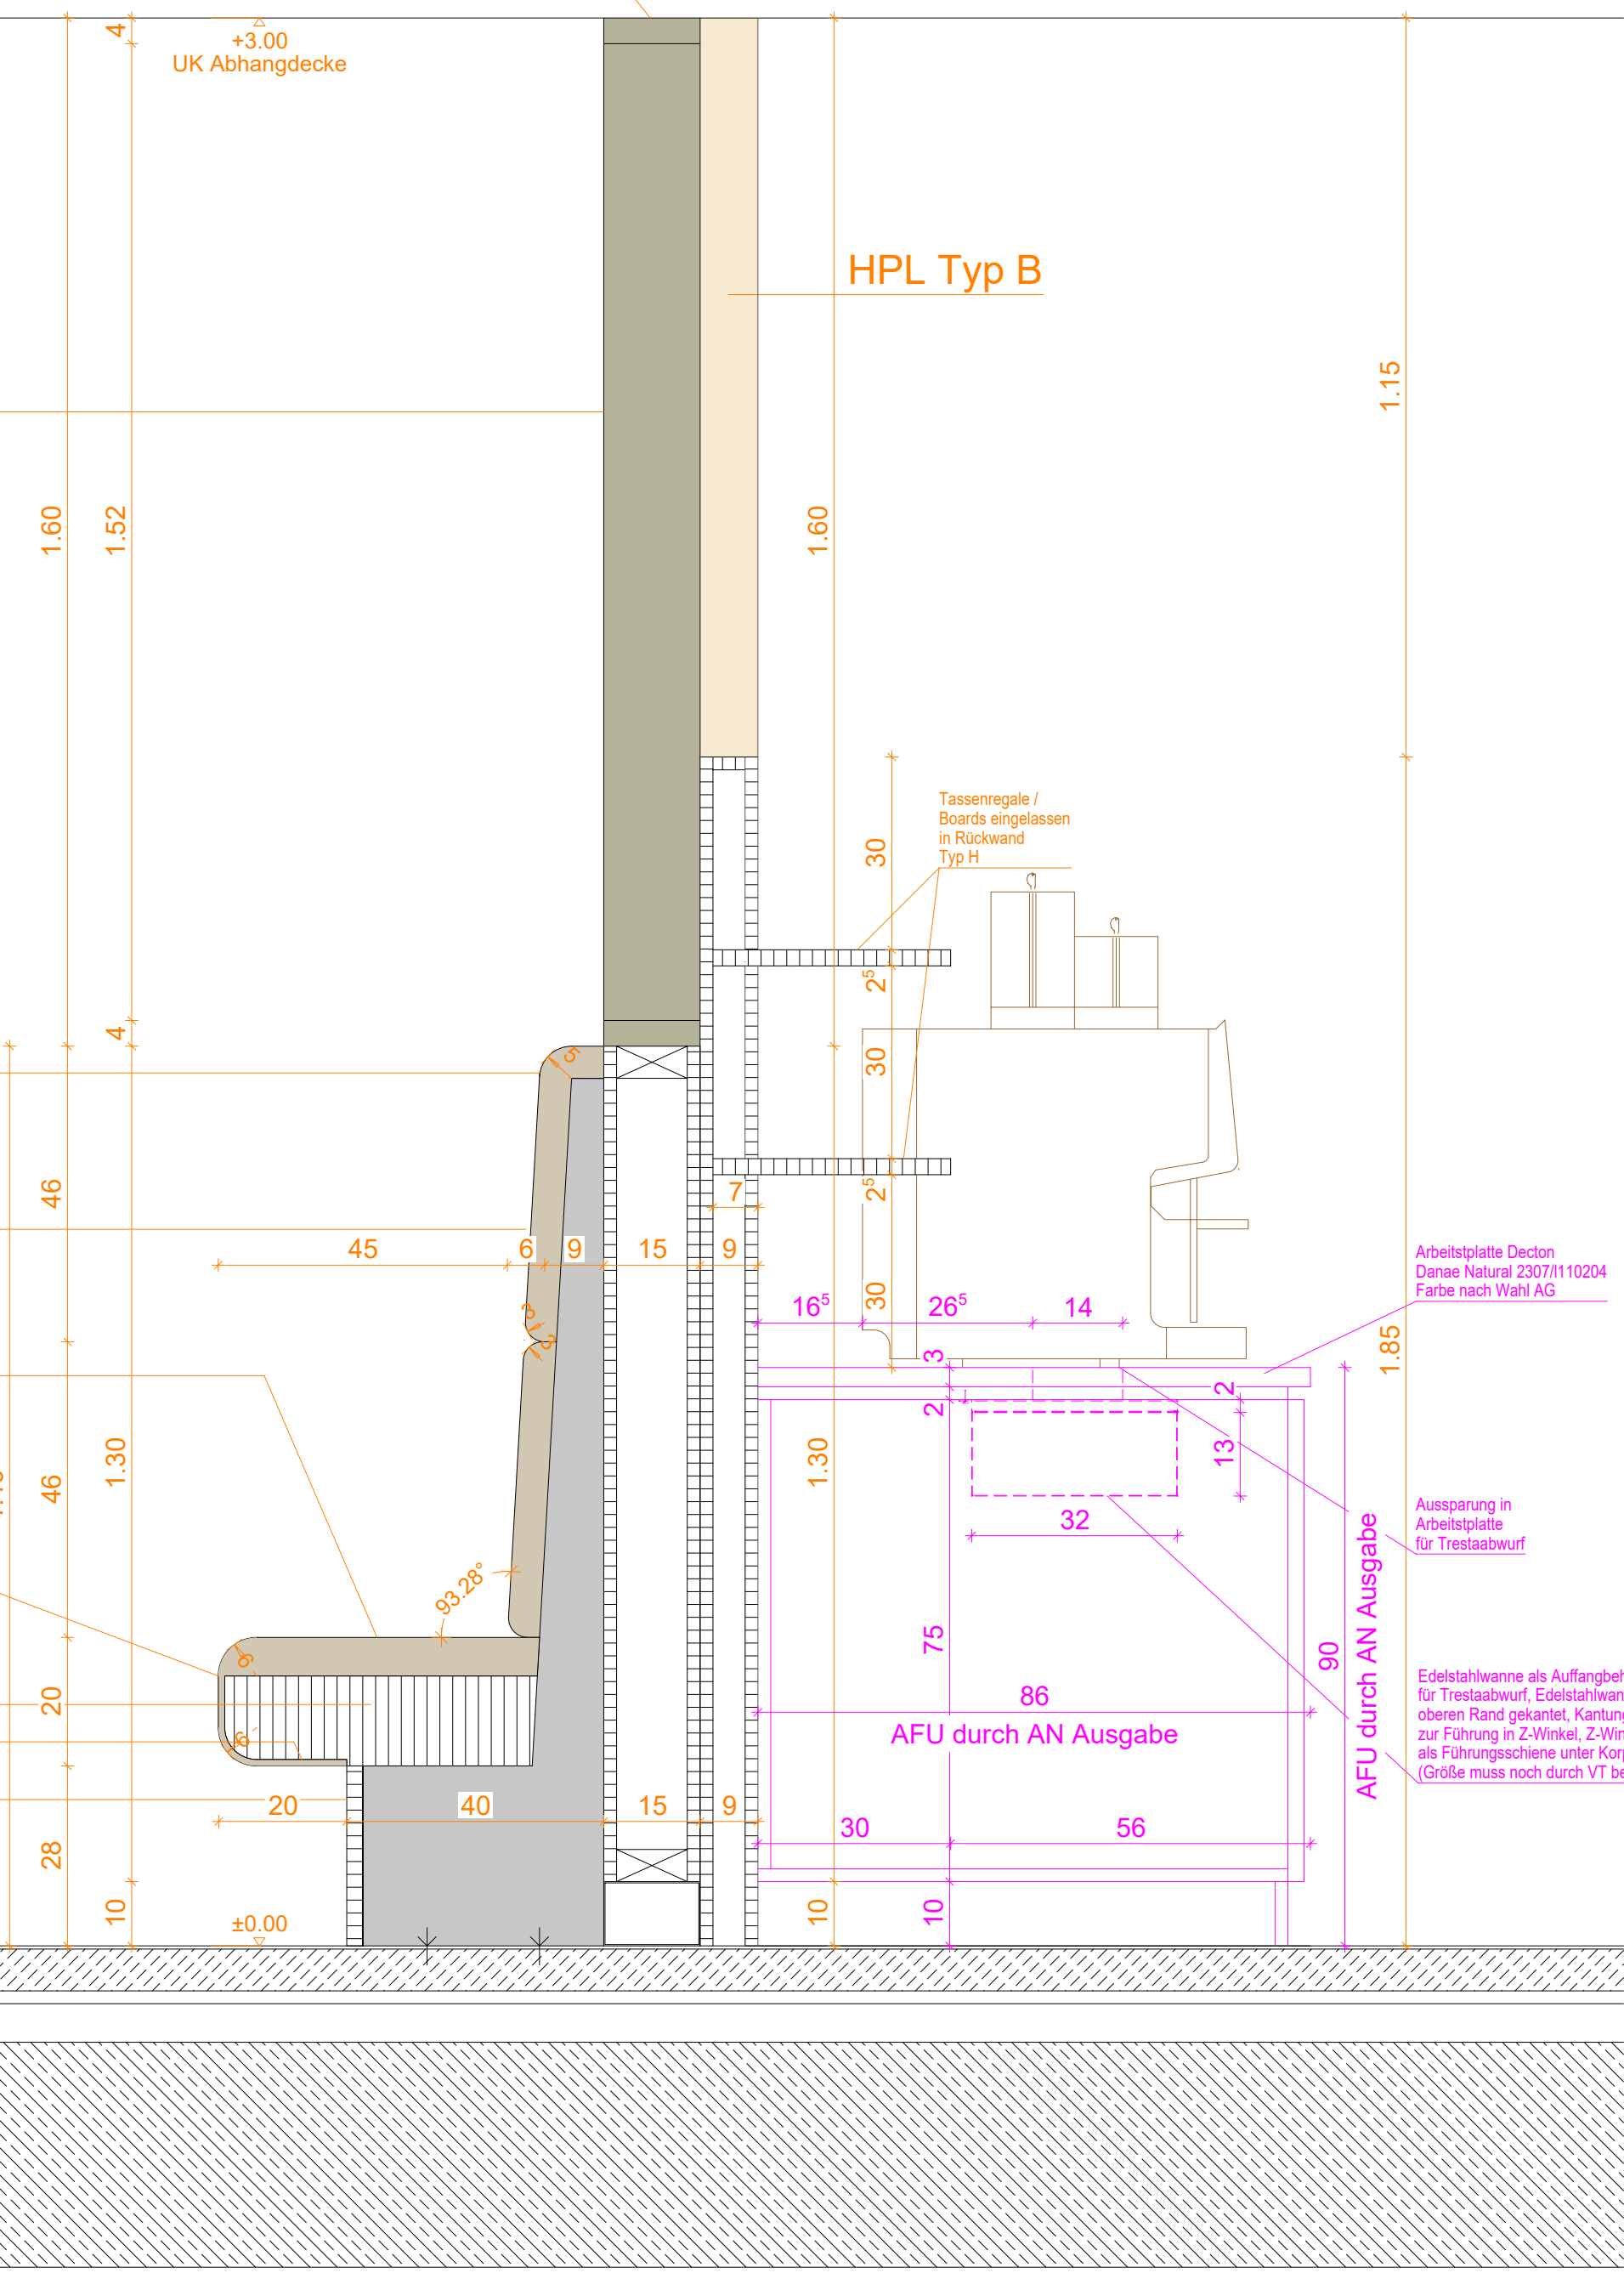


Schnitt B4.2

Unterkonstruktion und Befestigung an Rohdecke (UK RD = +4.05) nach Erfordernis und Wahl AN

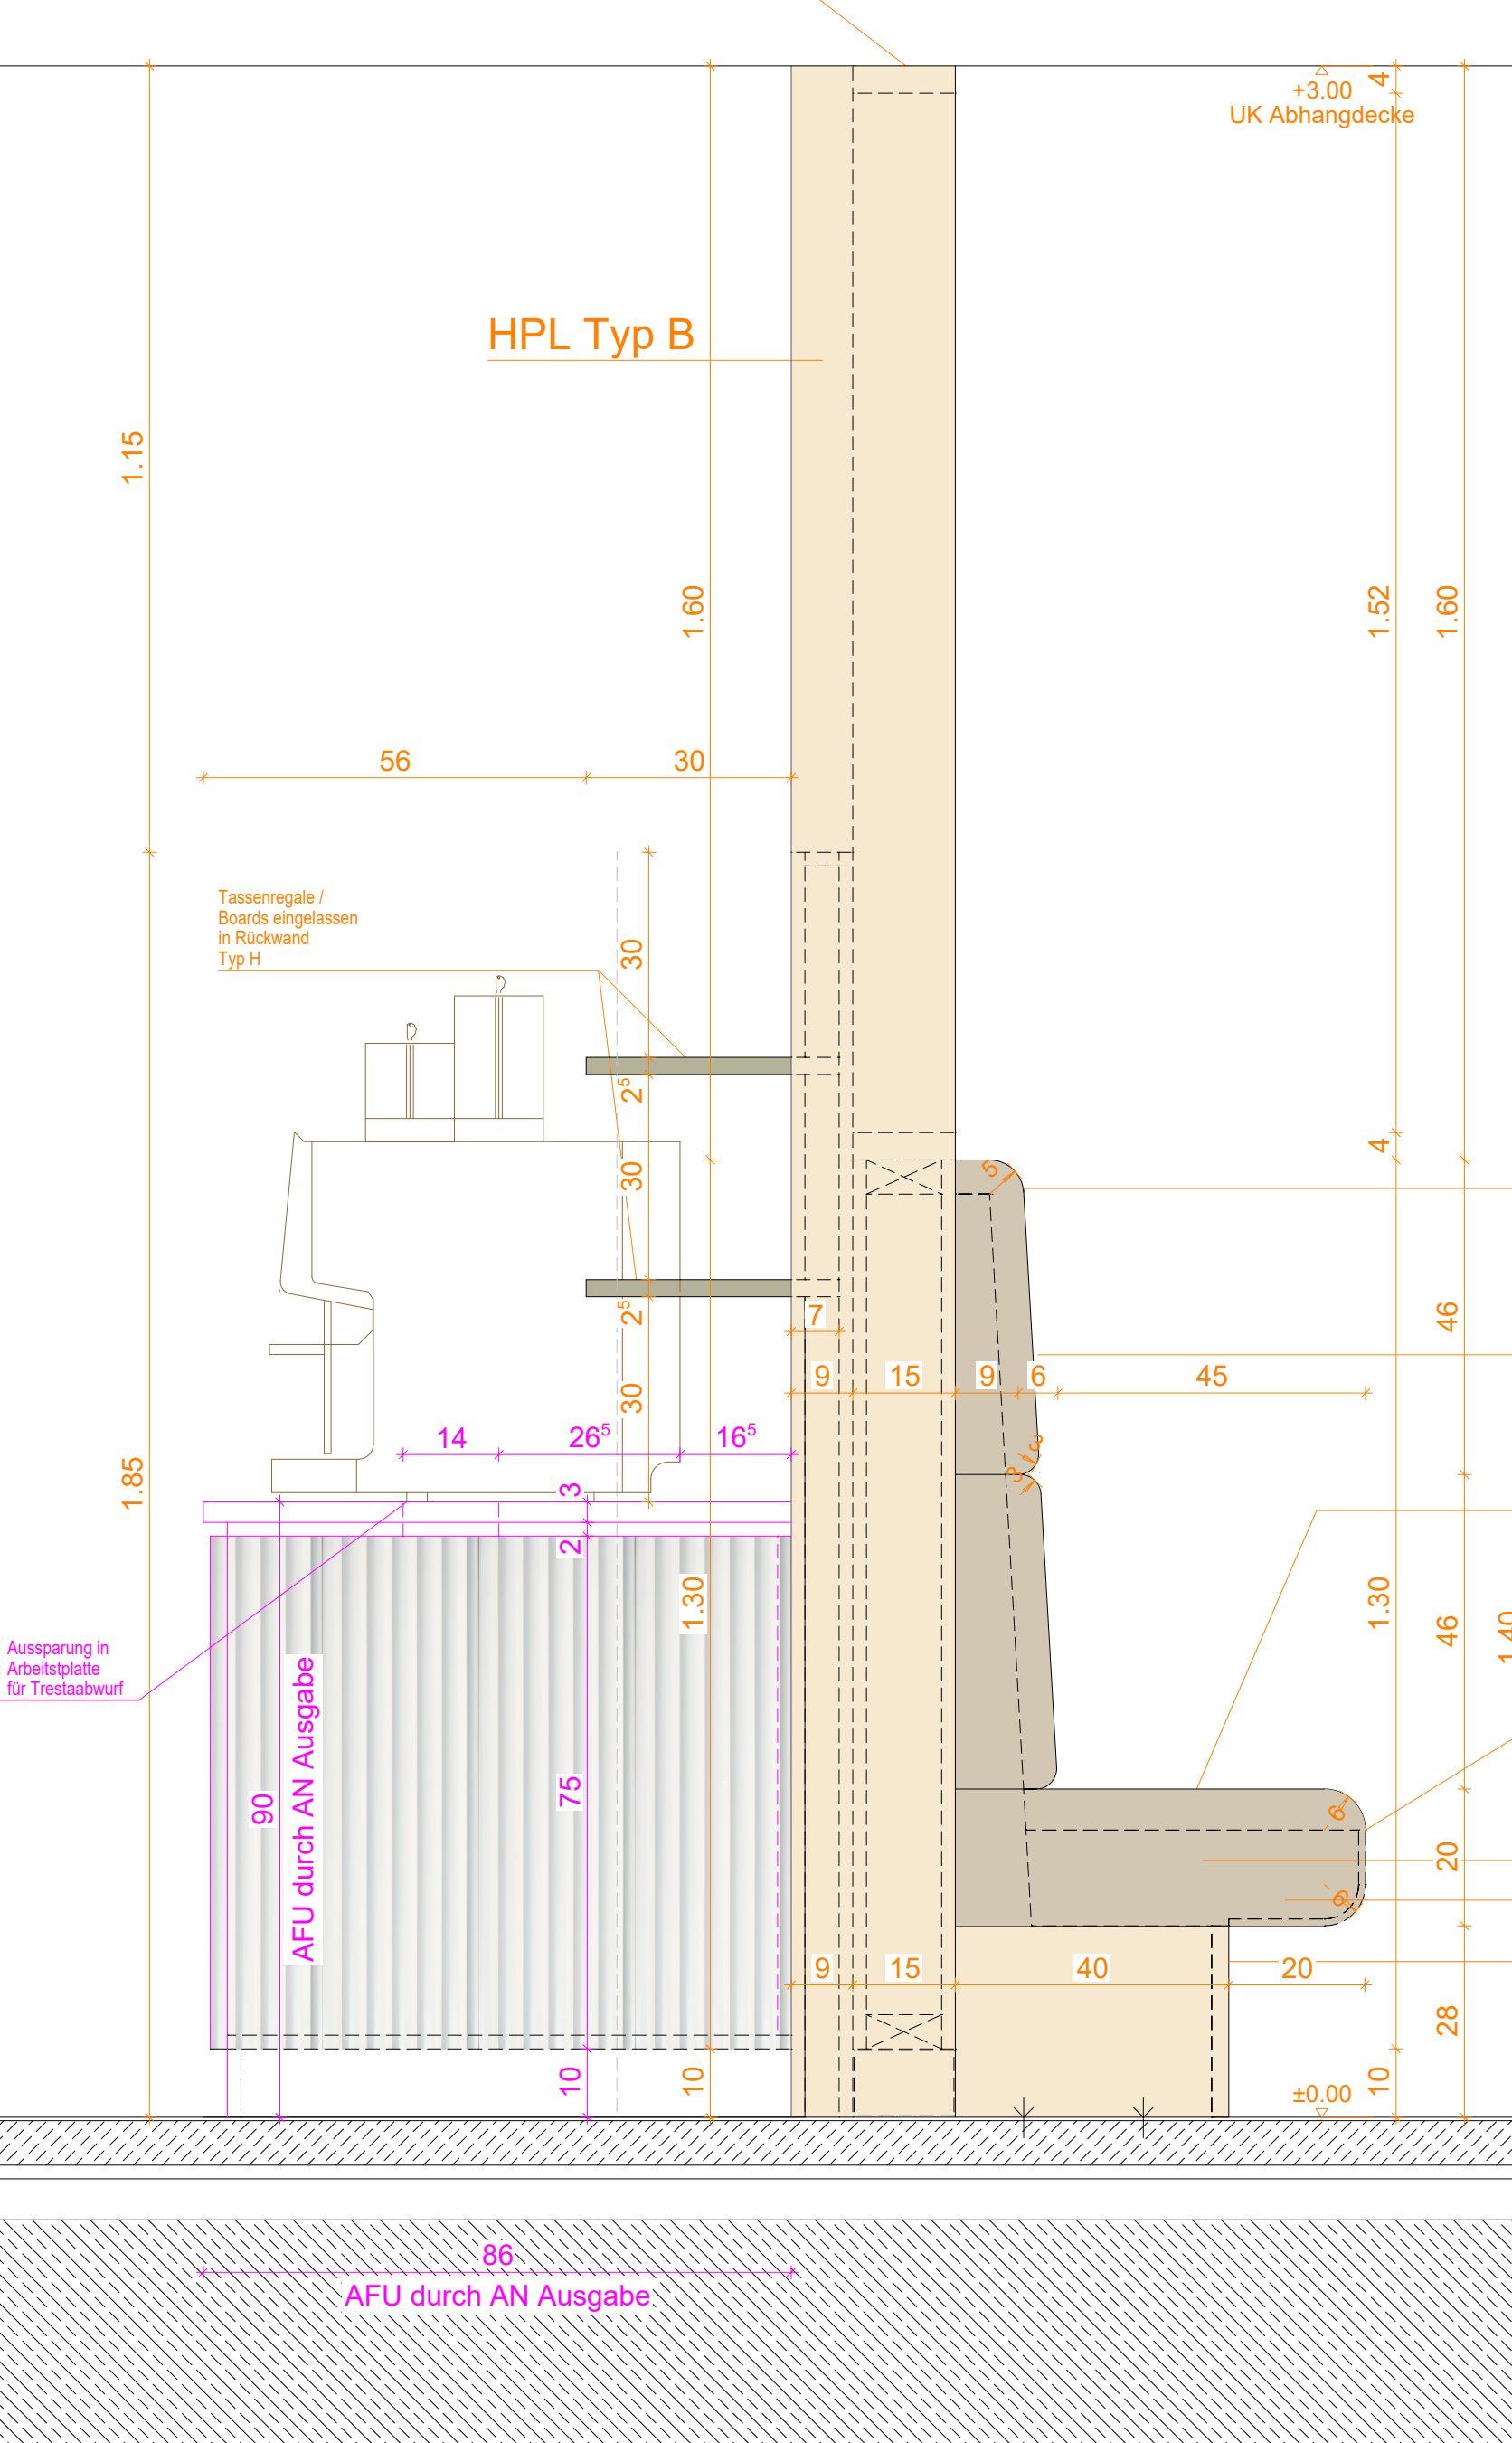

Ansicht D2

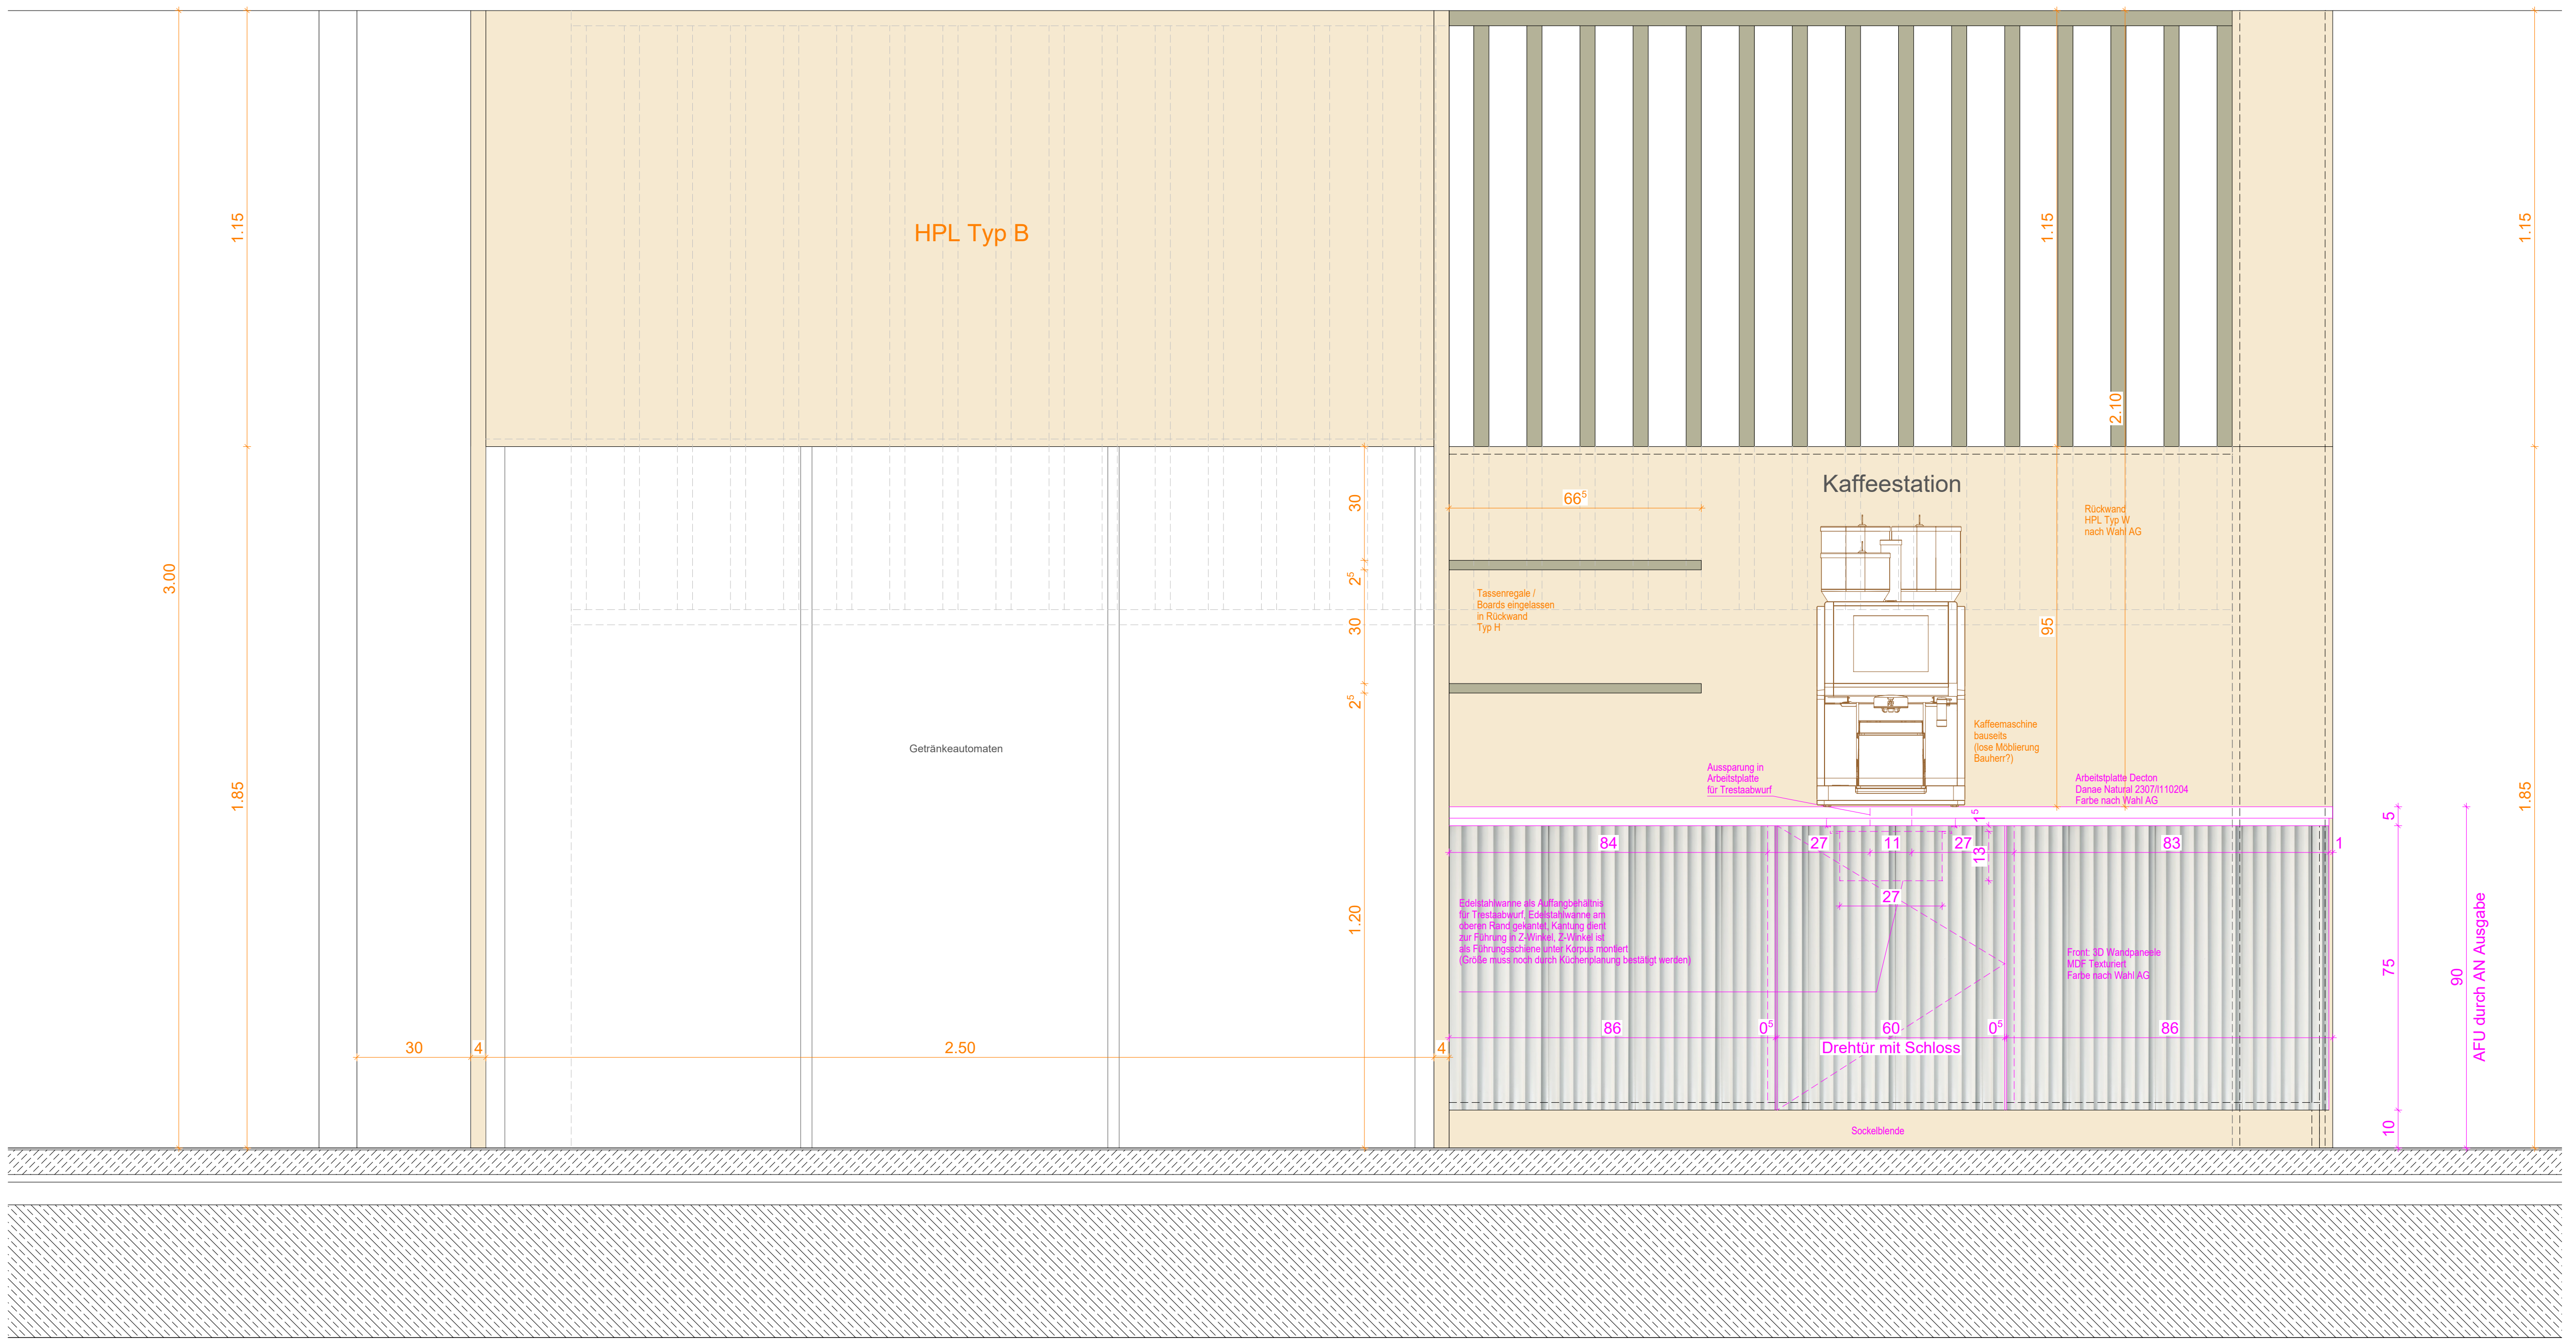

Ansicht A4

Legende Elektro			
	Steckdose AV		Jalousiesteuer
	Steckdose BV		KNX Testermessung
	Steckdose BSV		Datenbox AP
	4x4 Datenbox - 4x4V Flach		WLAN
	Phasensonde		Sicherheitsbeleuchtung Notlicht
	Mehrstellen Rauchmelder		Sicherheitsbeleuchtung Pilot
	Rauch-Handmelder		Fluchtwegleuchte
	RWA-Meldesender		Fluchtwegleuchte
	RWA-Melder		Fluchtwegleuchte
	PA-Anschluss freies Kabelende		Zuglöter
	Leuchtmittelloses Wand		Zimmertimer
	400V Freis-Leitungsende		Lüfter mit Nebenscheinlicht
	SMA-Parallelschaltung		Lüfter mit Nebenscheinlicht
	optische Alarmierung		Lüfter mit Nebenscheinlicht
Legende Heizung			
	Heizkörper		Thermostat - Verbundventil
Legende Trinkwasser			
	Warmwasser Einbauelement		Abwasser
	Abwasser		Abwasser
	Abwasser		Abwasser
Legende Medizintechnik			
	E09 Schukosteckdose, 230 V		M01 Druckluft medizinisch 5 bar
	E01 Schukosteckdose, 230 V, mit SV-Bereitigung		M20 Vakuum
	E02 Schukosteckdose, 230 V, mit BSV-Bereitigung		M31 Saugstoff medizinisch
	E10 CEE-Steckdose, 230 V		M61 Nachkondensatabzug
	E20 freies Kabelende, 230 V		S00 Kalt-Wasser
	E21 freies Kabelende, 230 V, mit SV-Bereitigung		S03 Kalt-Wasser, vollentsalzt
	E30 CEE-Steckdose, 400 V		S10 Warm-Wasser
	E80 Potentialausgleich-Anschluss freies Kabelende		S52 Abwasser DN 50
	E81 Potentialausgleich-Decke		S53 Abwasser DN 70
	E85 Einlesepunkt		S54 Abwasser DN 100
	N00 EDV-Anschlusspunkt		L05 Abflussschluss DN 100
	N20 Anschluss Gebäudetelechnik		

Sanitär- und Heizungsplanung			
Legende			
	Metalldecke, reversionierbar, abwaschbar und desinfizierbar		Fehlfunktion Entdecken/Messung
Deckenspiegel			
	Typ H - Holzoptik		Typ R - Rot Farbaktent
	Typ W - Weiß		Typ B - Beige
	HPL-DECKE		Typ G - Grau
	Typ R - Rot Farbaktent		Typ F1 - Wand 60x120
	Typ F2 - Boden 60x120		Typ F3 - Boden-Mosaik 60x60
	Typ F4 - Boden-Mosaik 60x60		Typ F5 - Boden-Mosaik 60x60
	Typ F6 - Boden-Mosaik 60x60		Typ F7 - Boden-Mosaik 60x60
	Typ F8 - Boden-Mosaik 60x60		Typ F9 - Boden-Mosaik 60x60
	Typ F192 - Boden-Mosaik 60x60		Typ F193 - Boden-Mosaik 60x60