



Grundrissauszug M 1:50

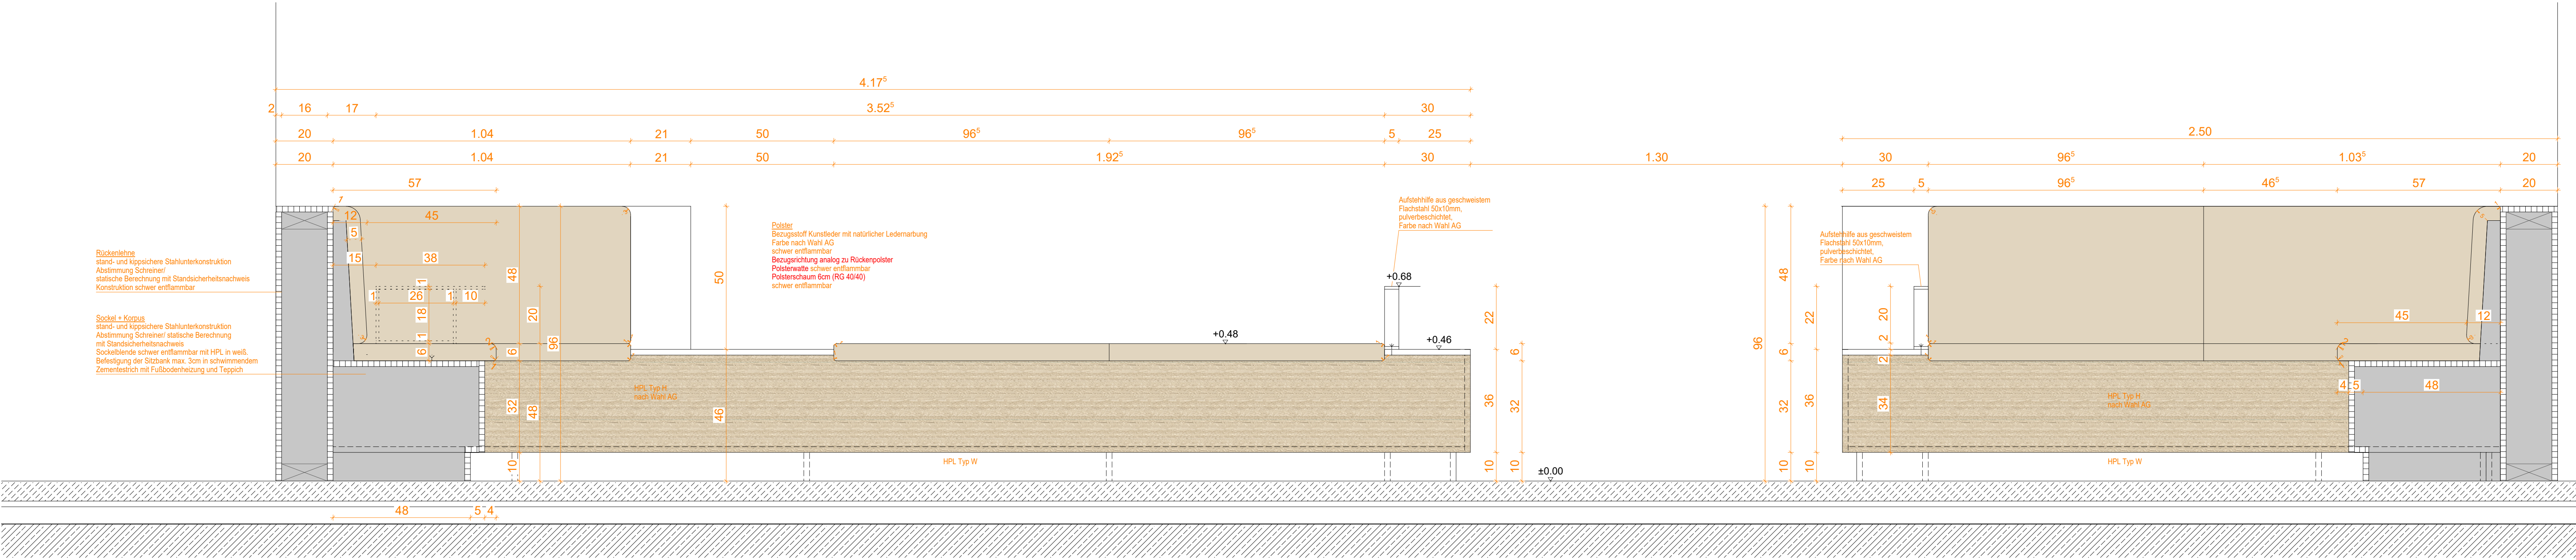

Ansicht A / Schnitt 1-1

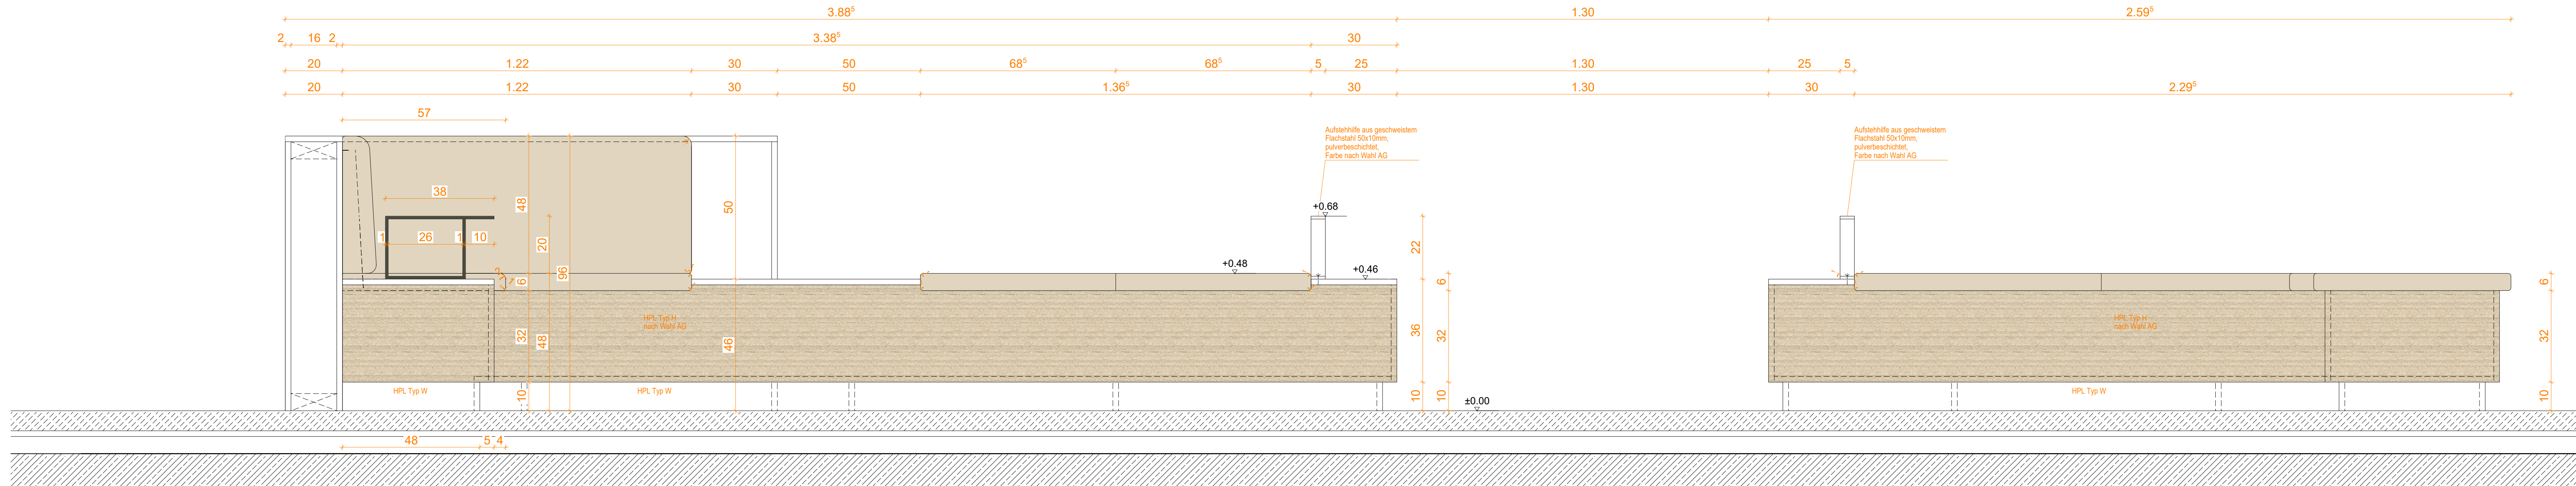

Ansicht B / Schnitt 2-2

VORABZUG

Haus/Bauzeit	Verfasser	Planart	Planinhalt	Blattschritt	Leistungsbz.	Status	Index	Freibest.
ZK	ARC	DE	E0C	780	5	v	00	Schreiner

NAME: AUSFÜHRUNGSPLANUNG 40219-01

Kleinmann-Mann-Spendenkonto  
für die Spende

D1780 Lese am Rand

Detail Schreiner  
Wartebereich 02

1:10 D1780