



Grundrissauszug M 1:50

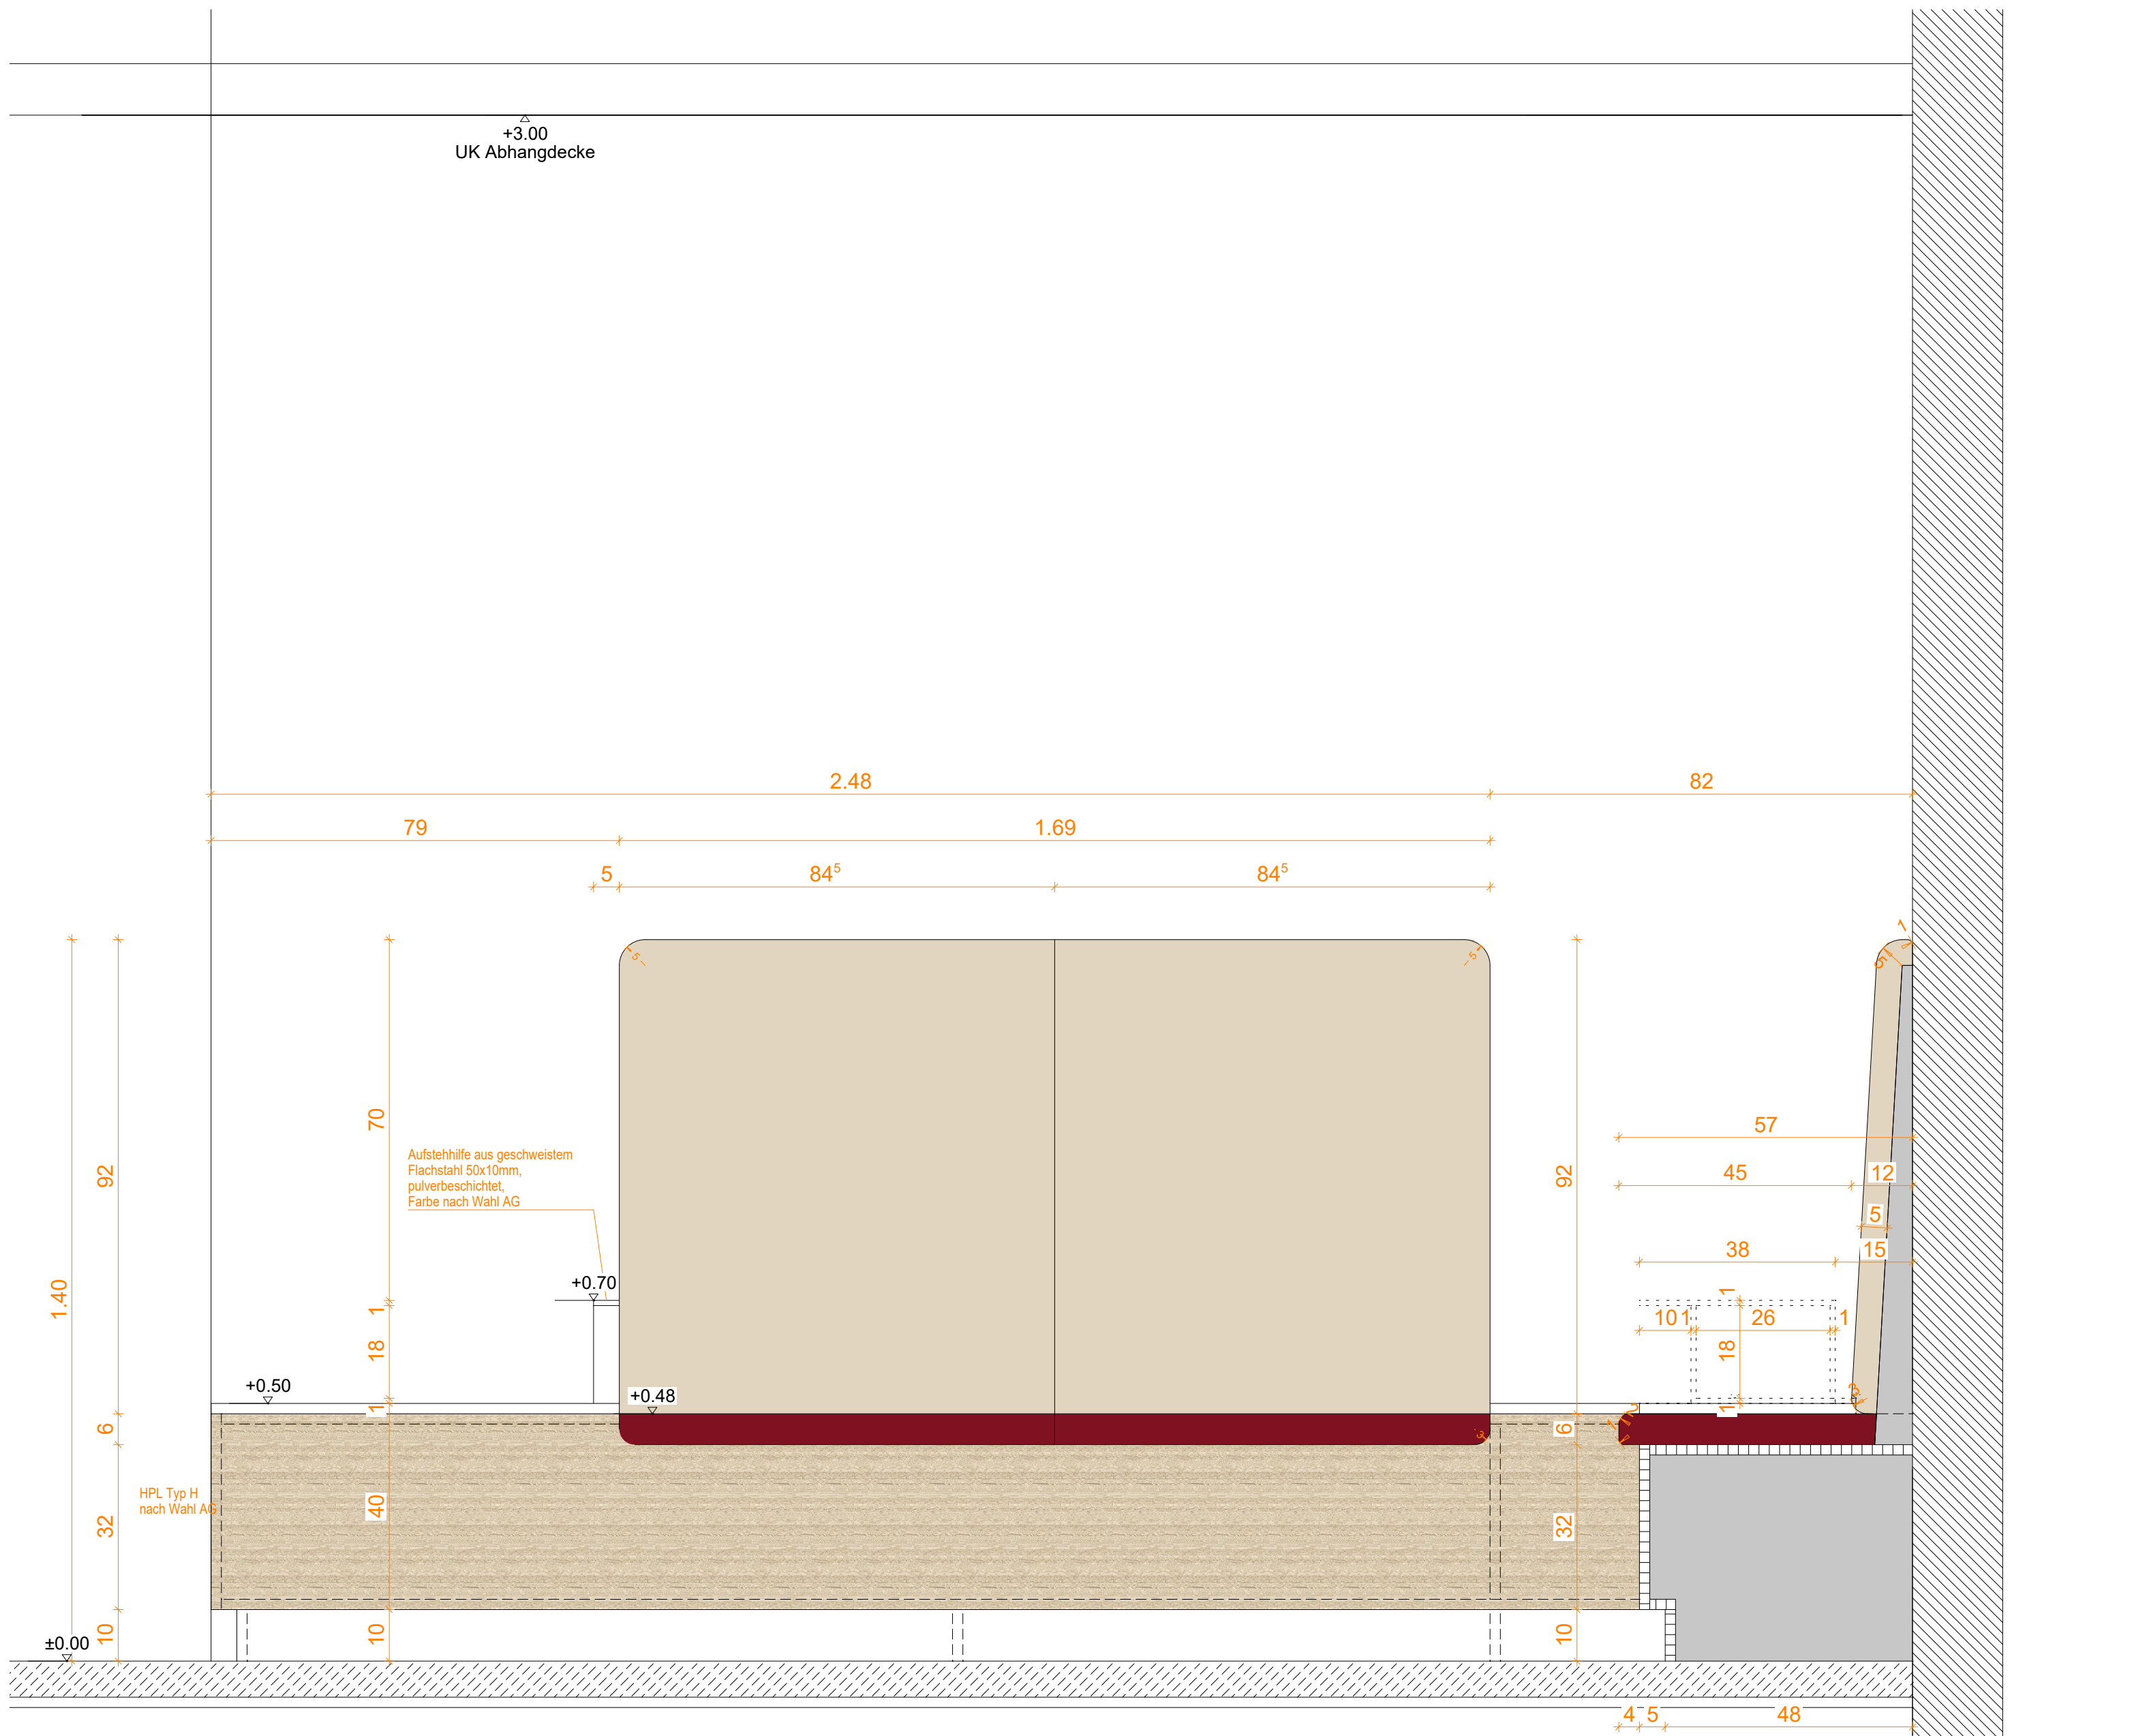

Ansicht A

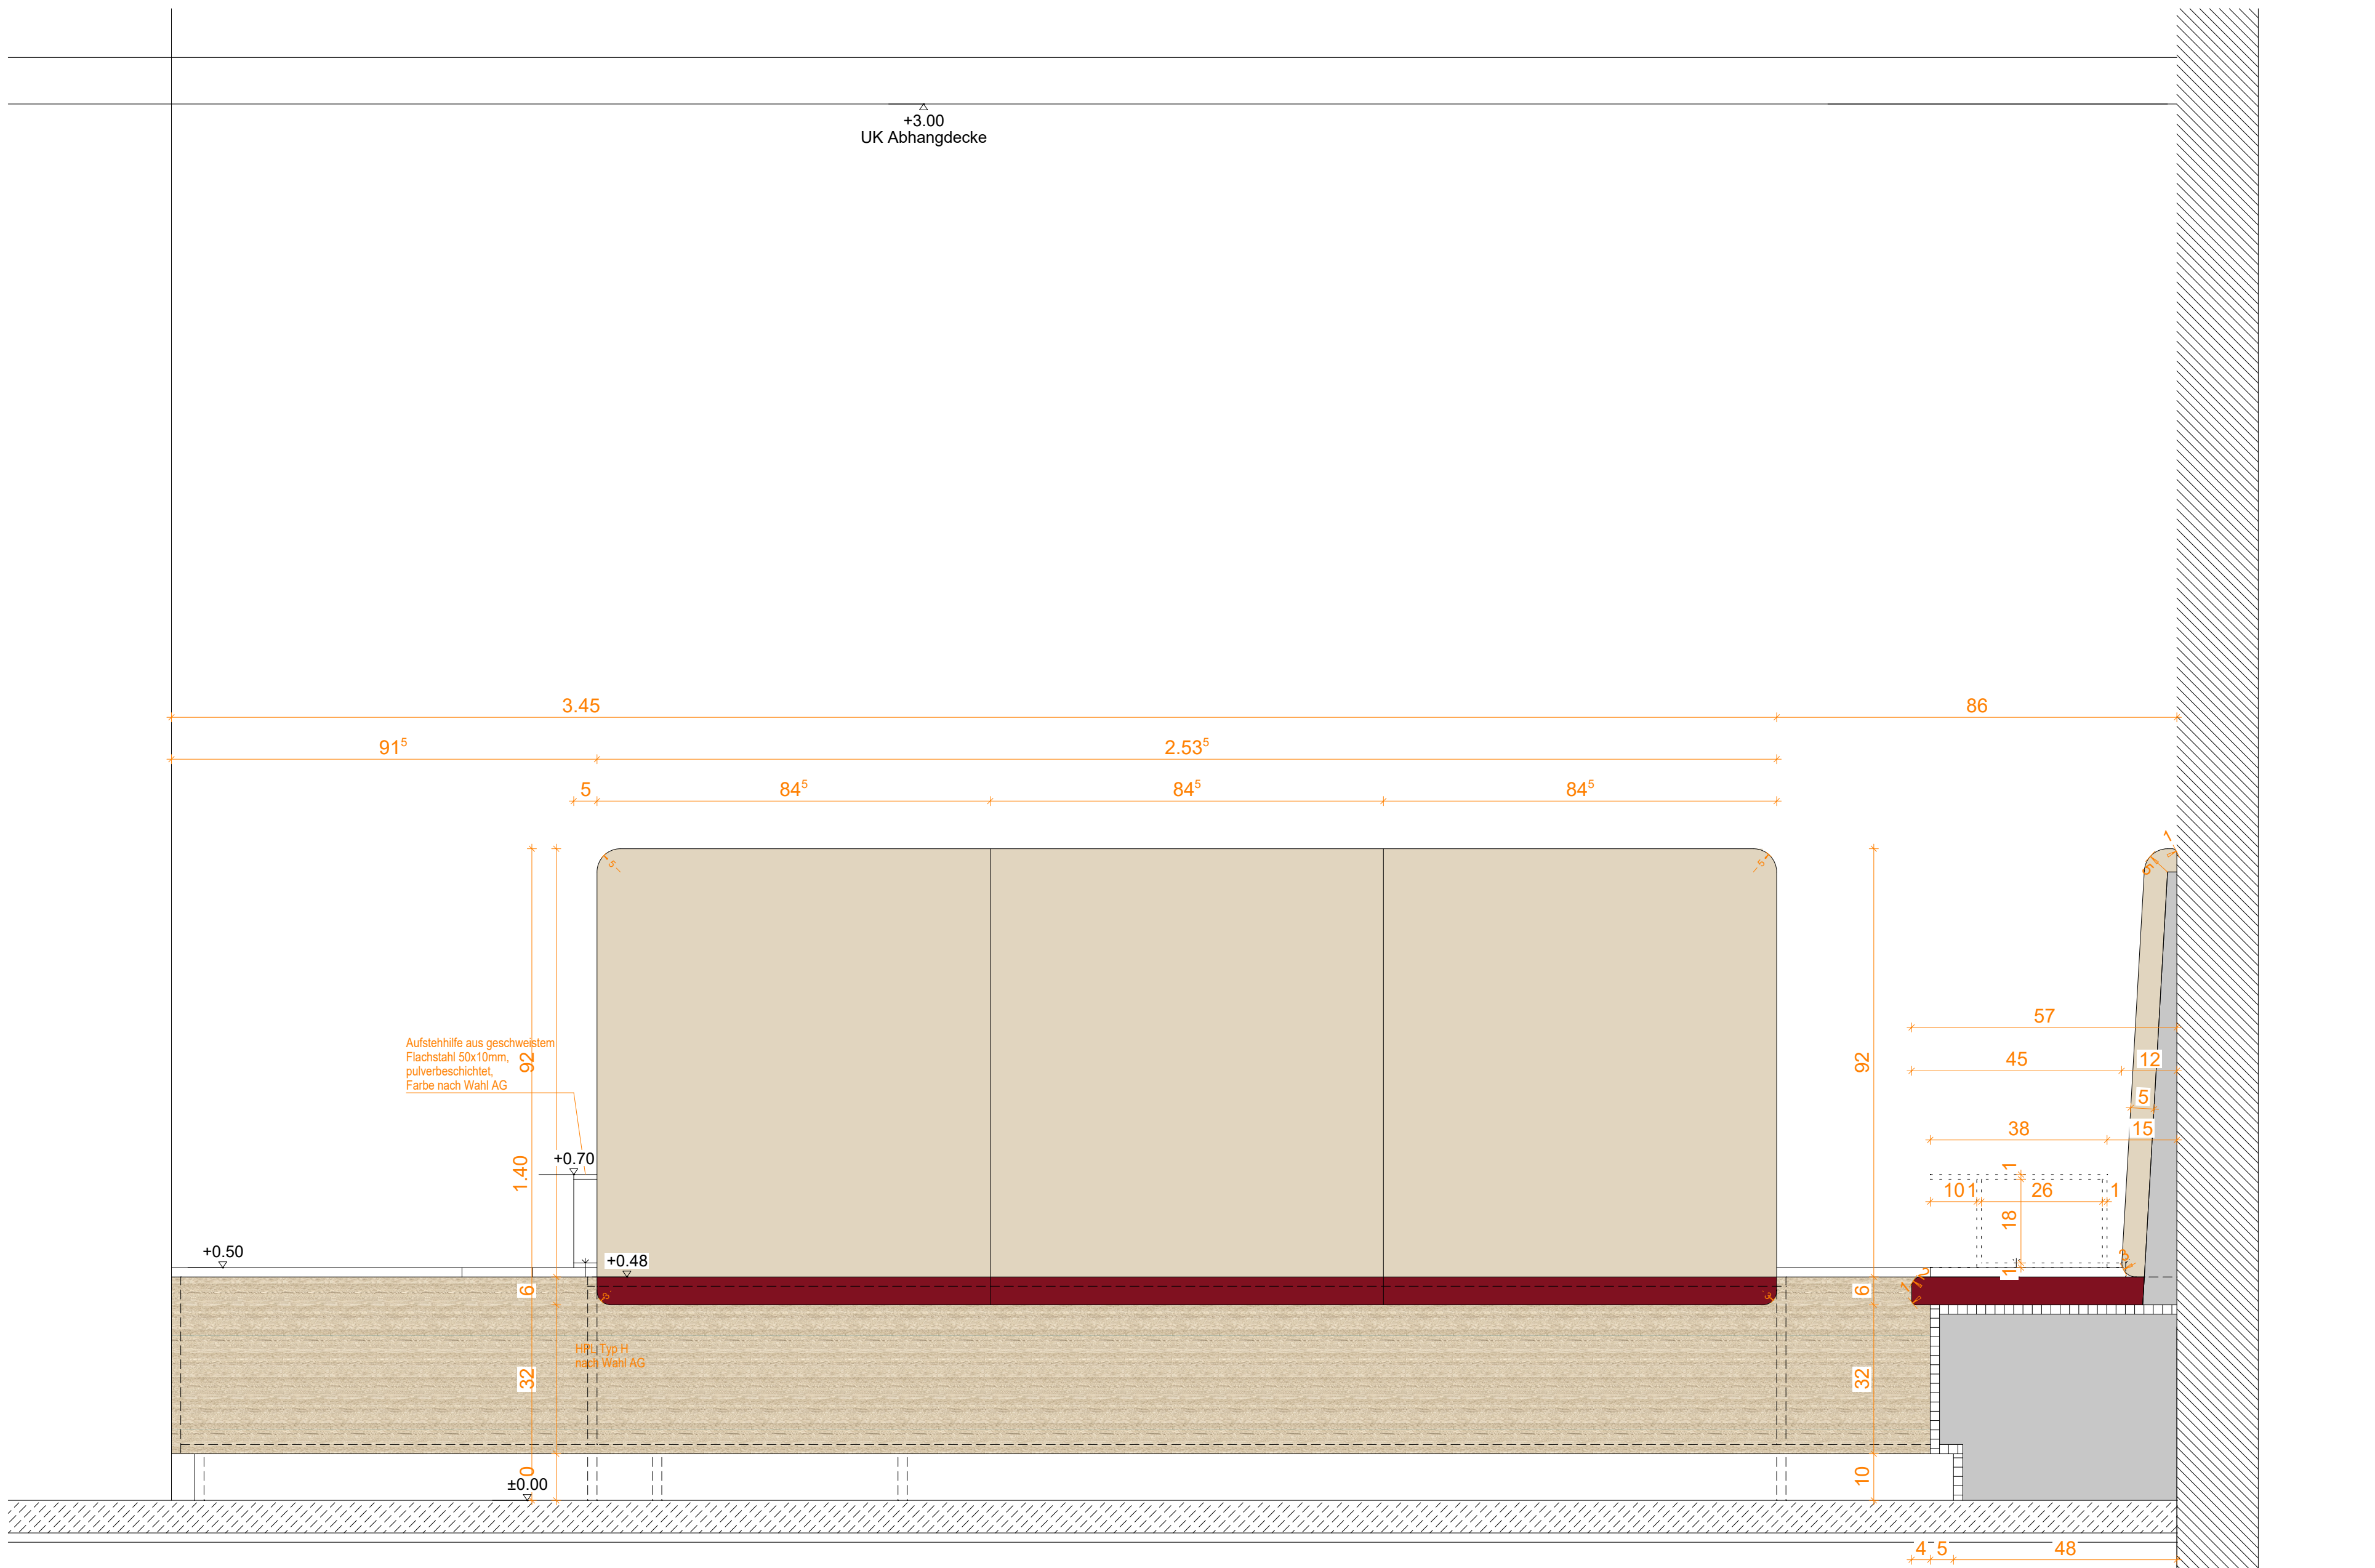

Ansicht B

VORABZUG

Haus/Bauz	Verfasser	Planart	Planinhalt	Blattschnitt	Leistungsph.	Status	Index	Freitext
ZK	ARC	DE	E0C	779	5	v	00	Schreiner
Lage: AUSFÜHRUNGSPLANUNG								40219-01
Klinikum Main-Spessart Leher Ans. Spessartberg 97916 Leher am Main								1:10 1:10 1:10
Detail Schreiner Wartebereich 01								D1779 1:10 1:10

H/B = 594 / 1200 (0.71m²)

Allplan 2025