




Grundrissauszug M 1:50

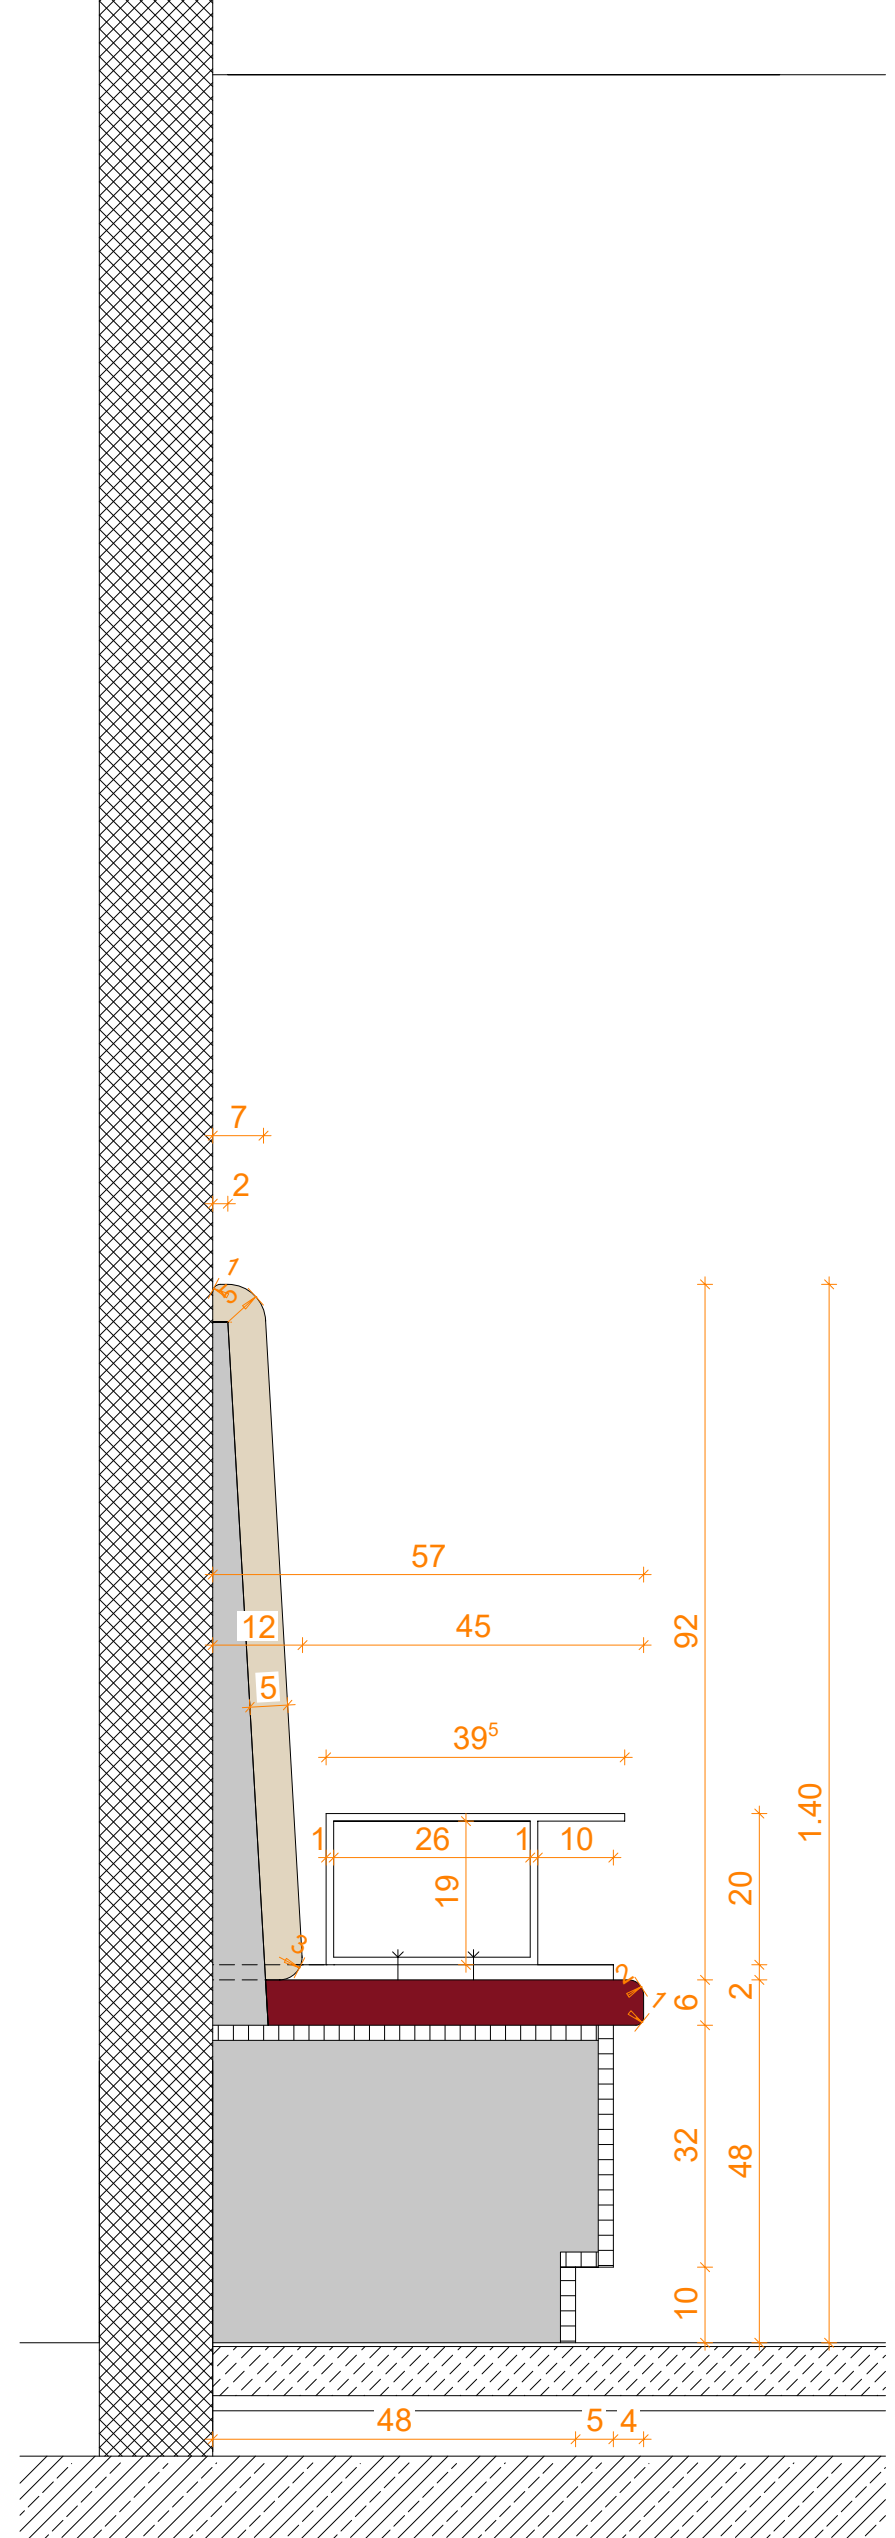


Schnitt 1-1

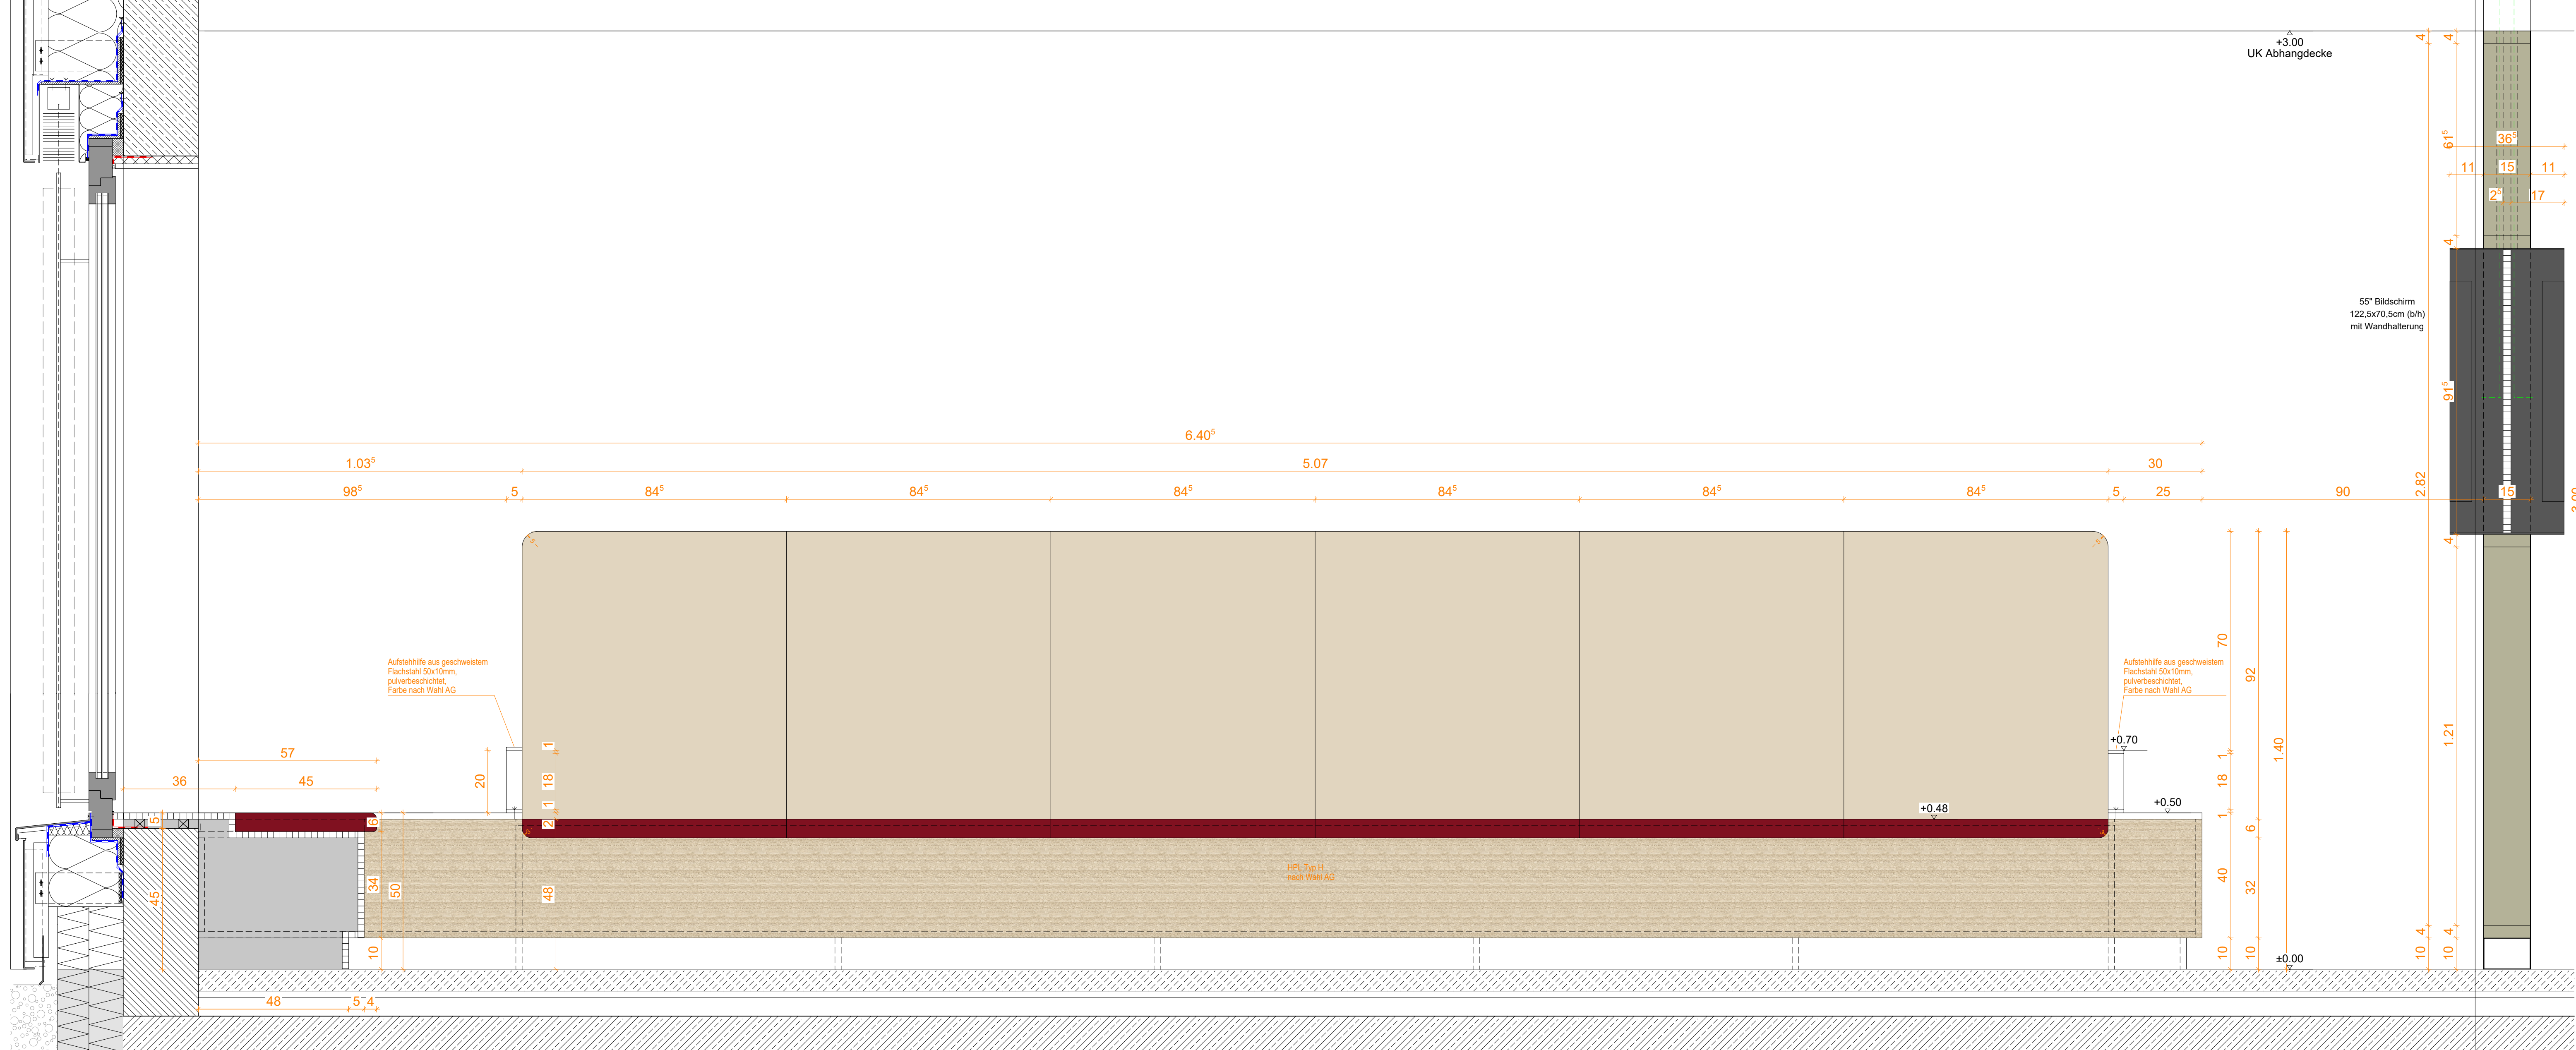


Ansicht A / Schnitt 2-2

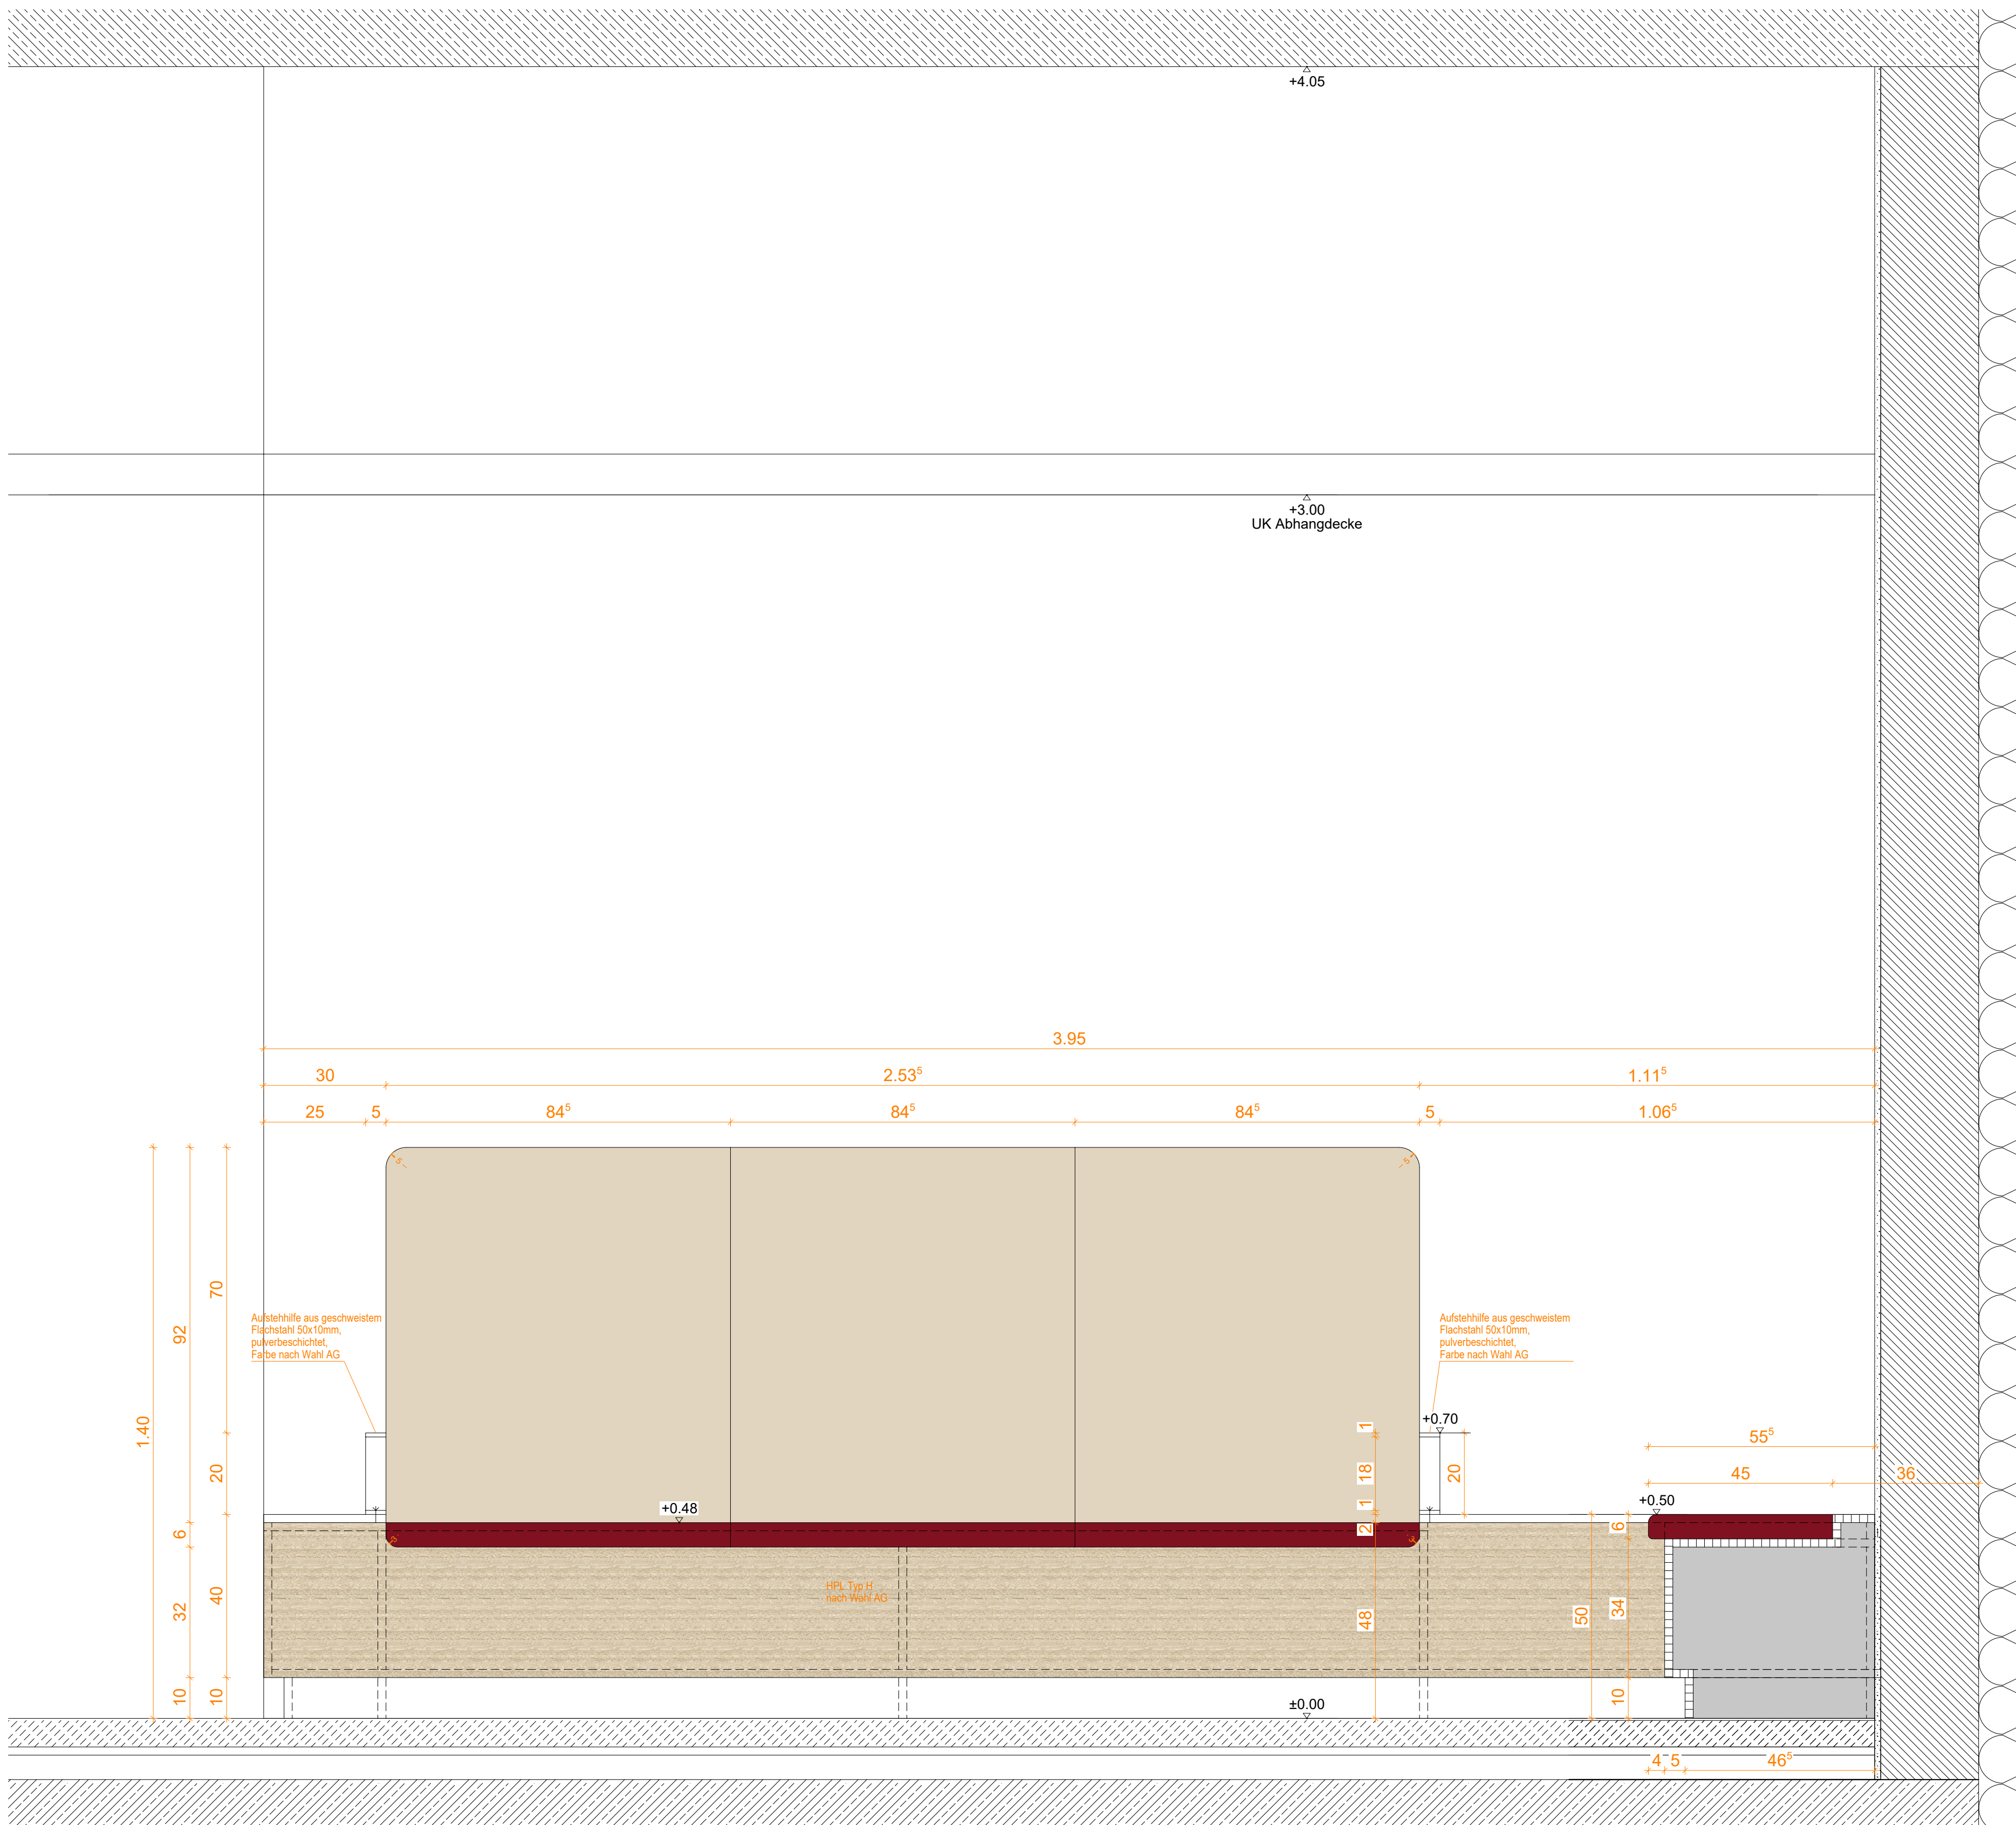

Ansicht B

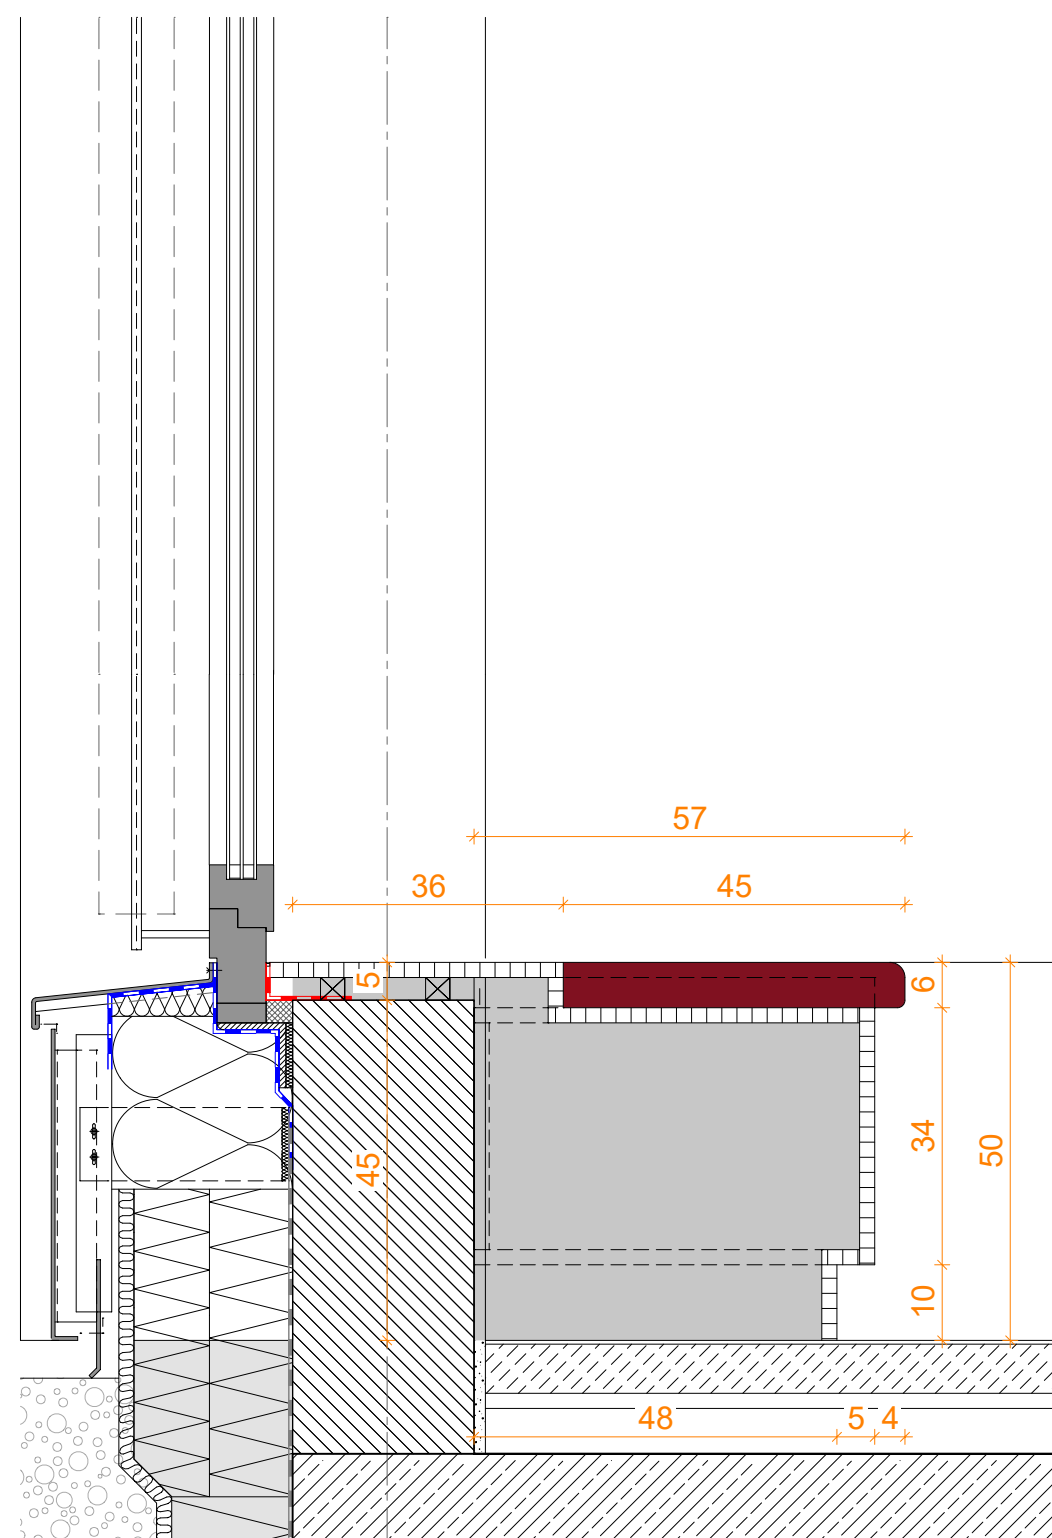

Schnitt 2-2

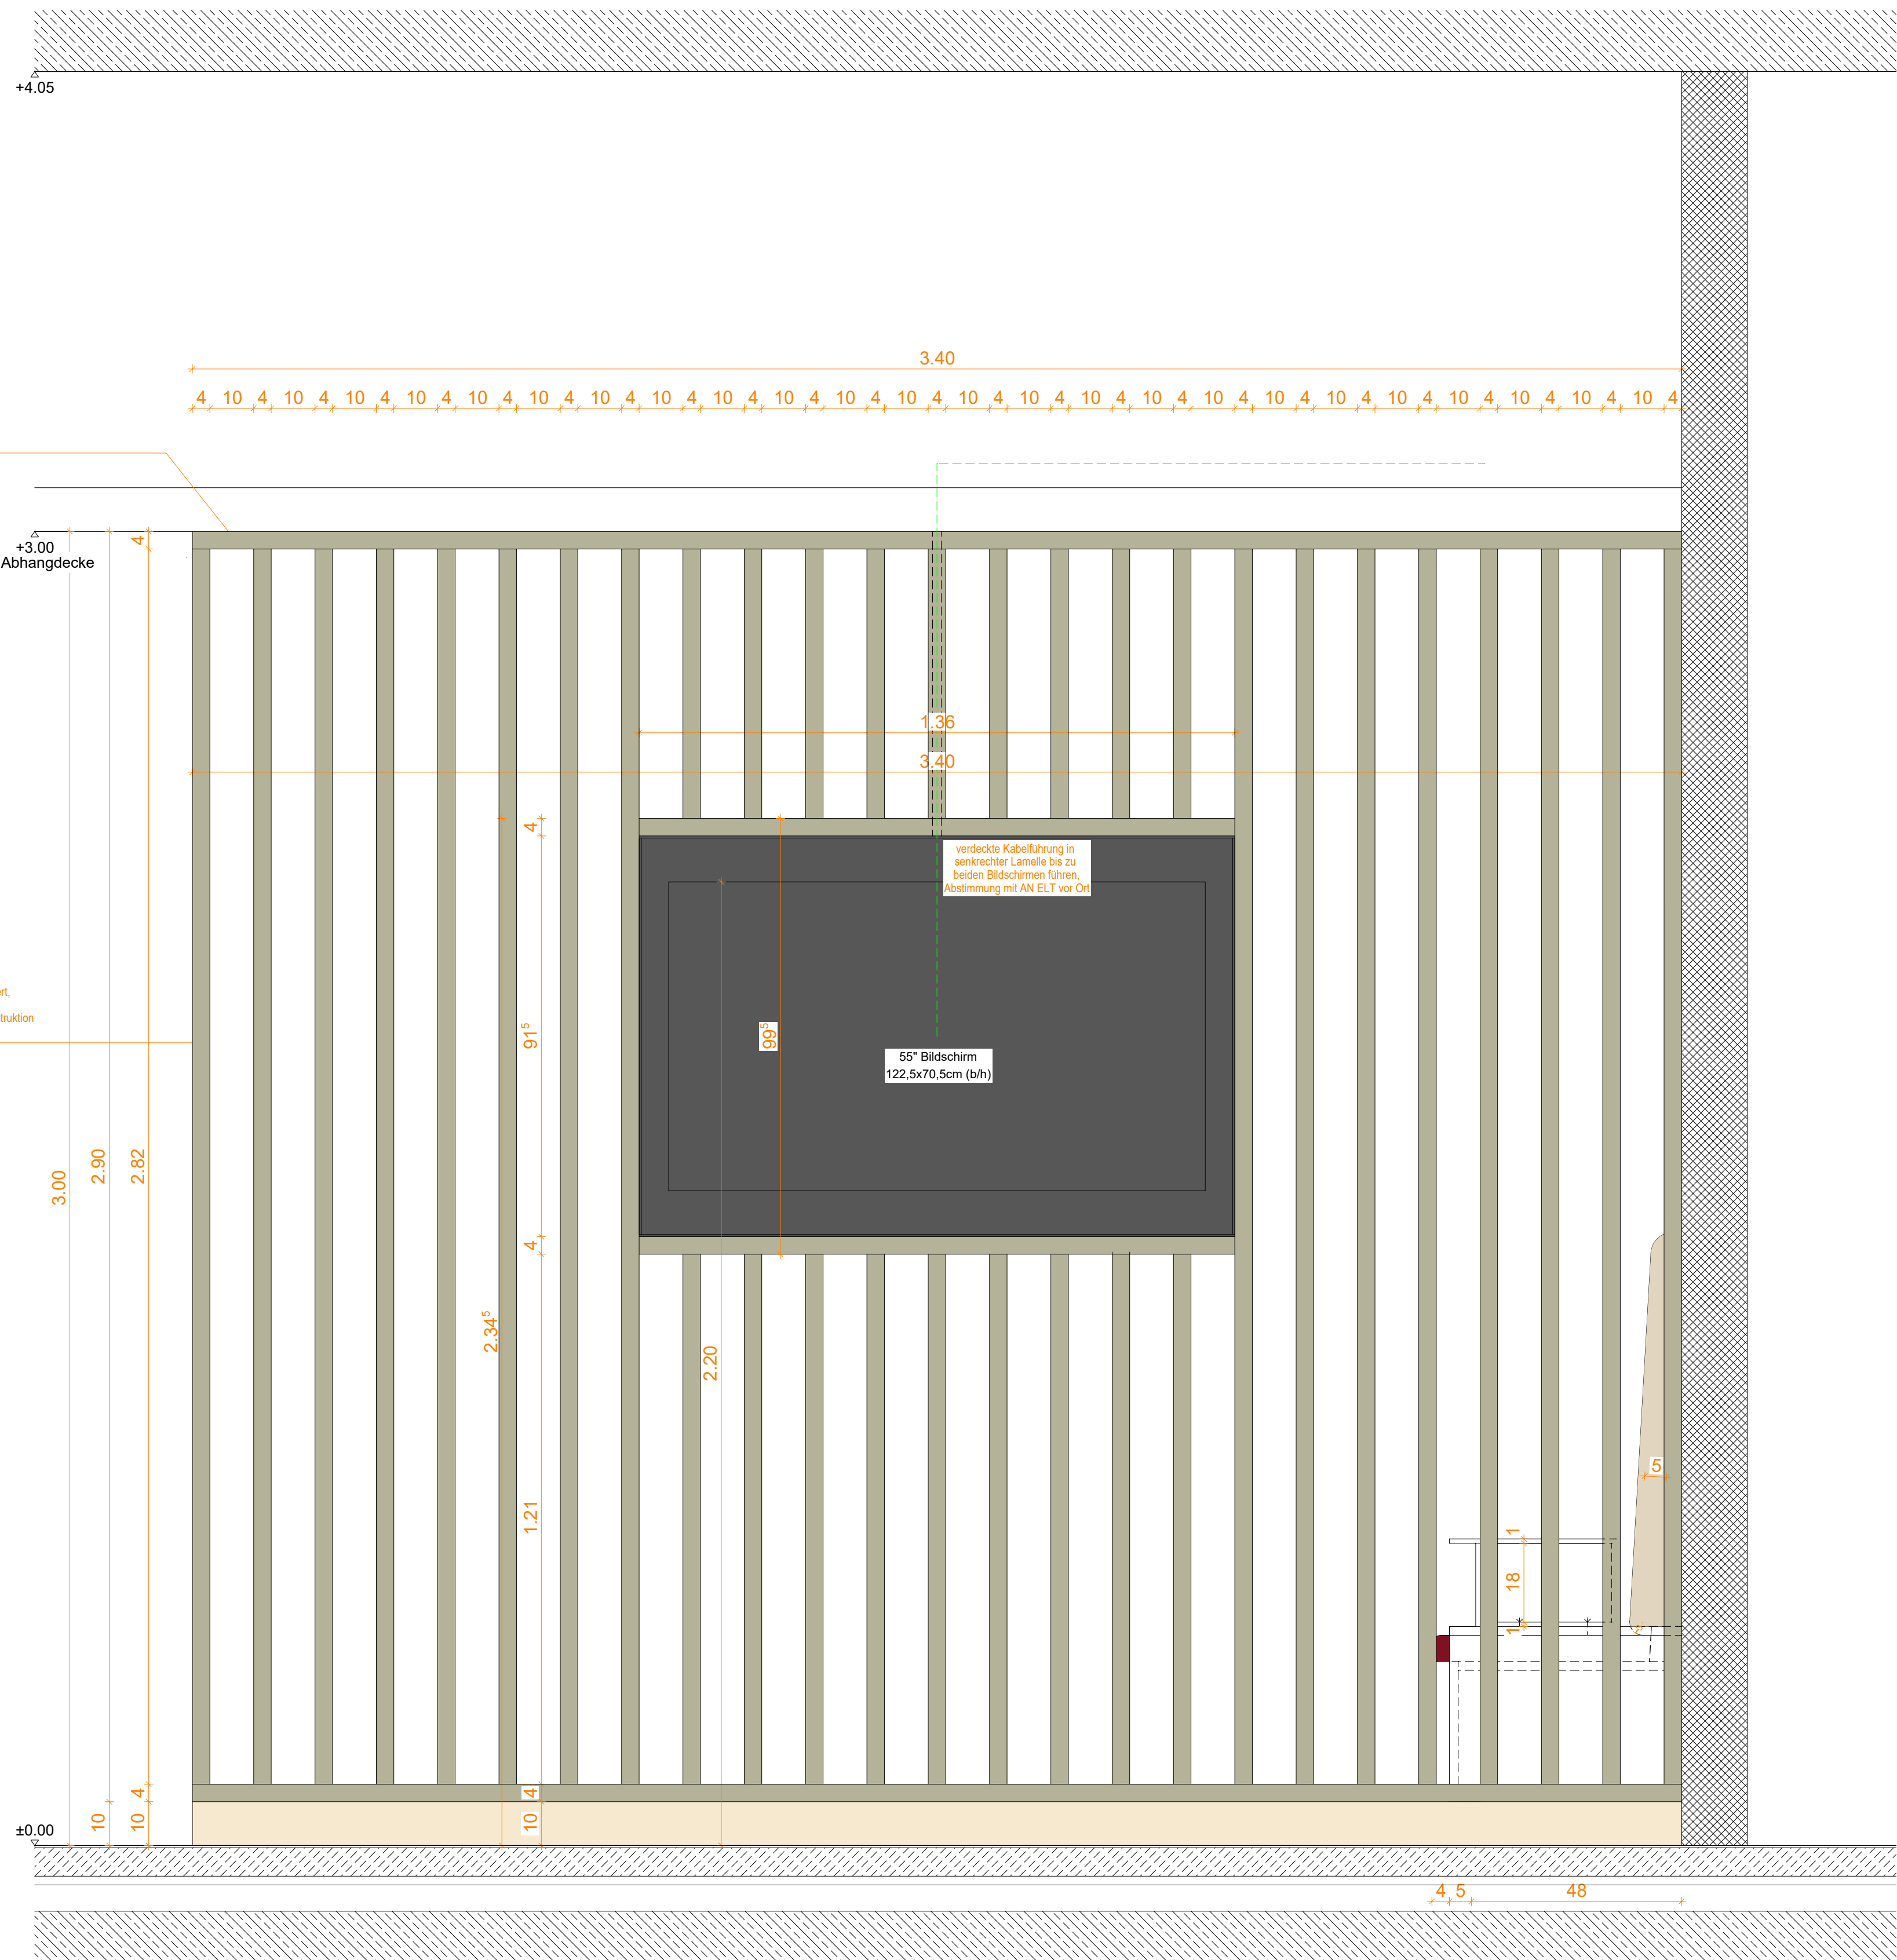

Ansicht C