




Grundrissauszug M 1:50
gilt auch für 3.OG.C.001.1

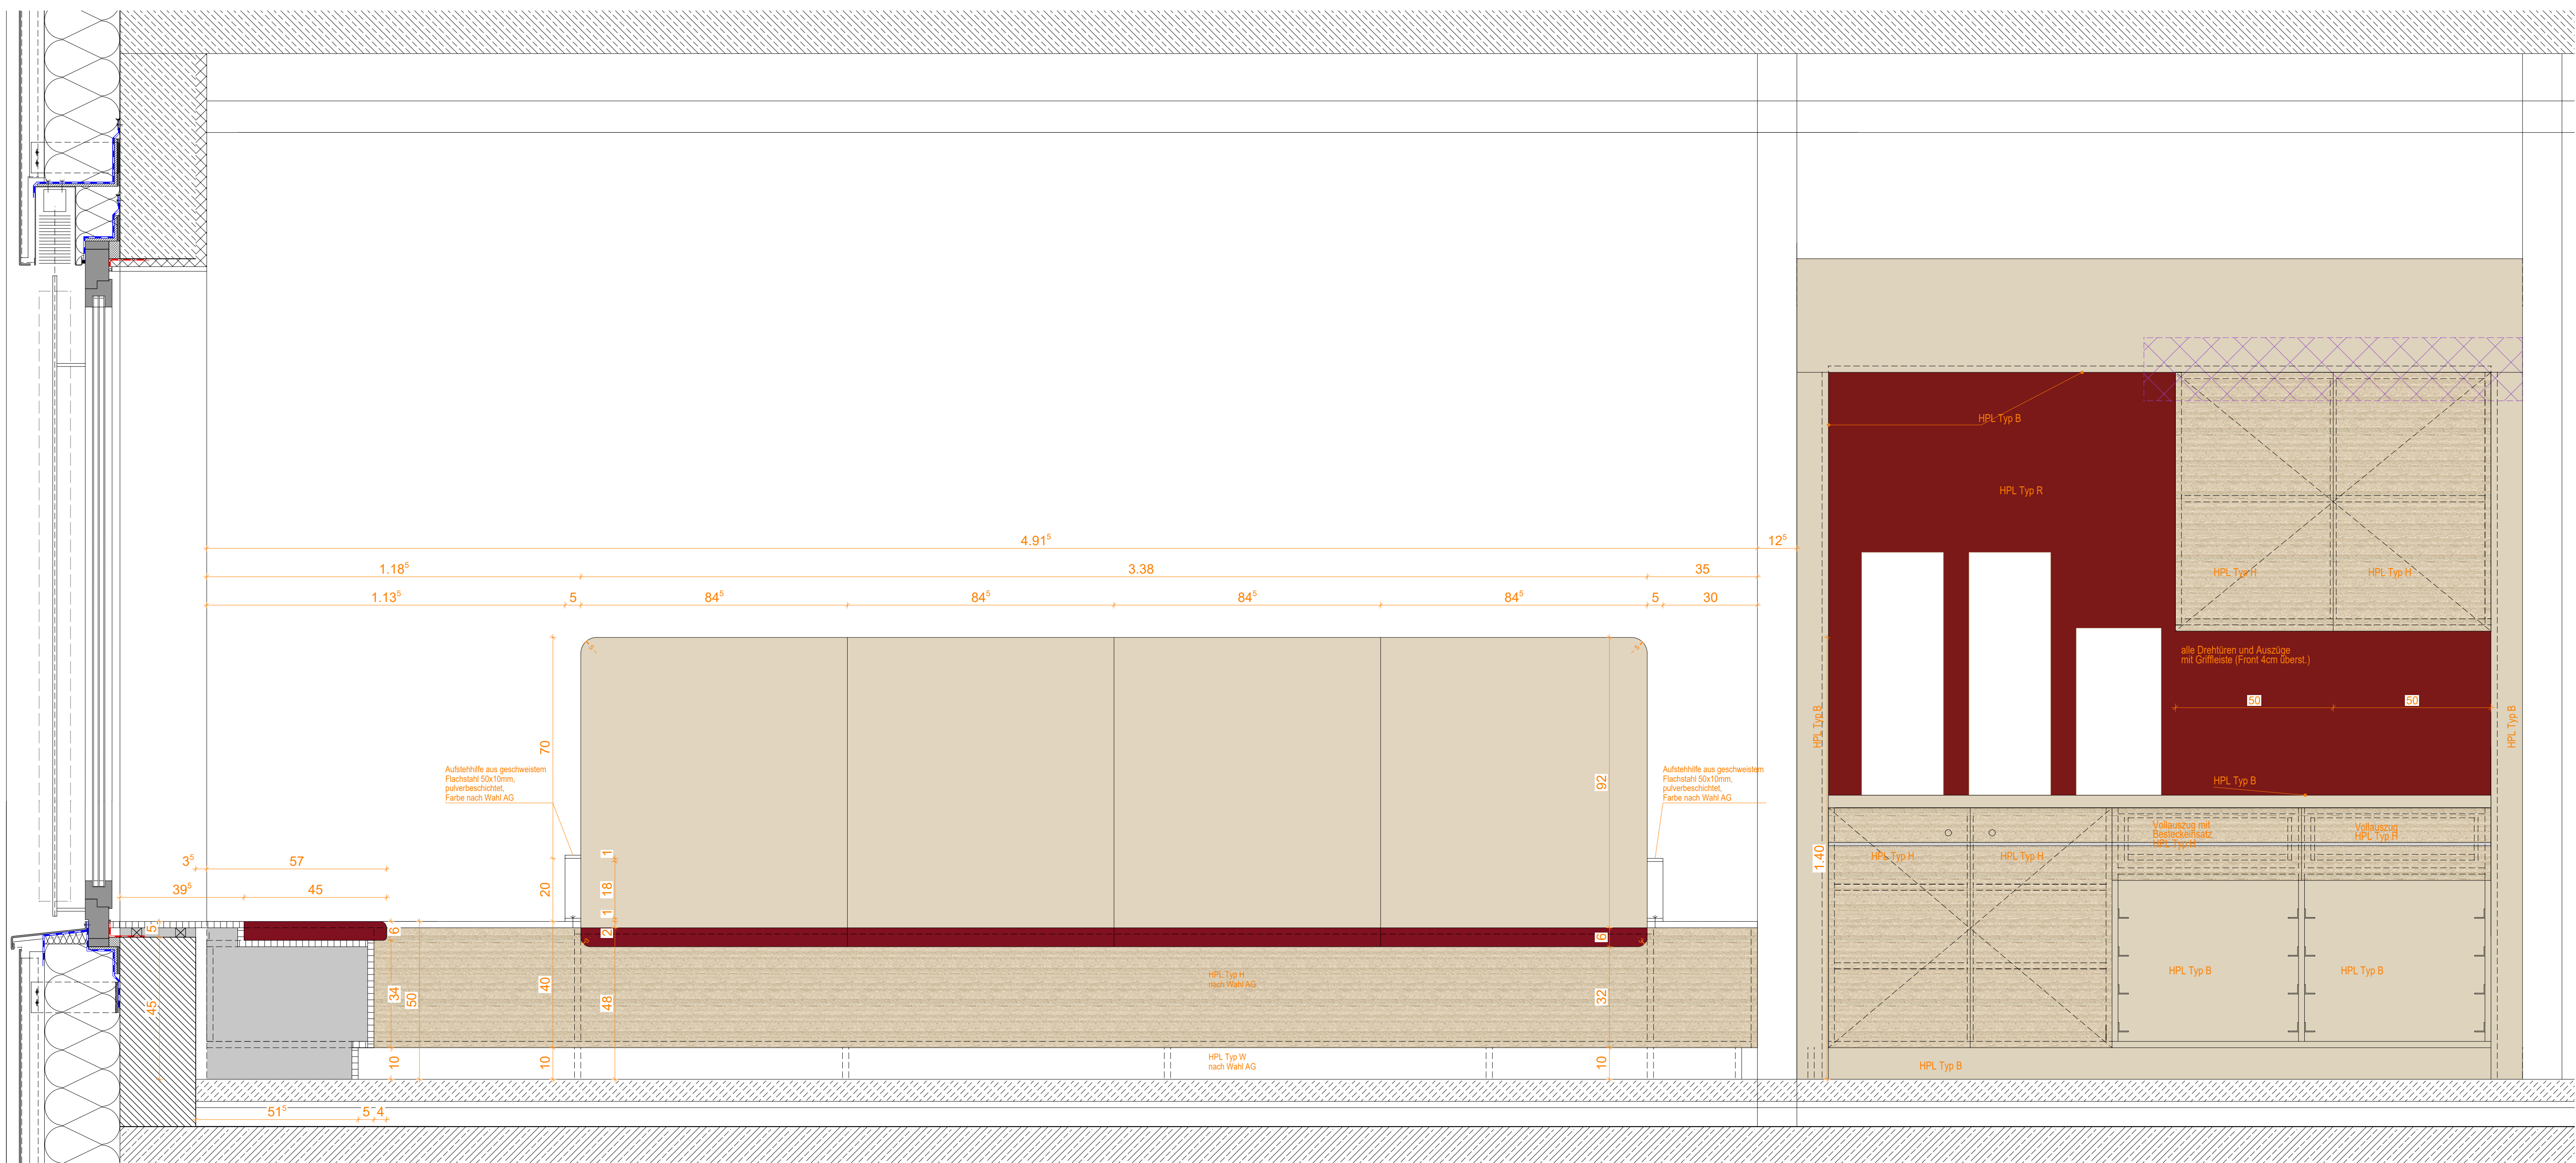

Ansicht A / Schnitt 2-2

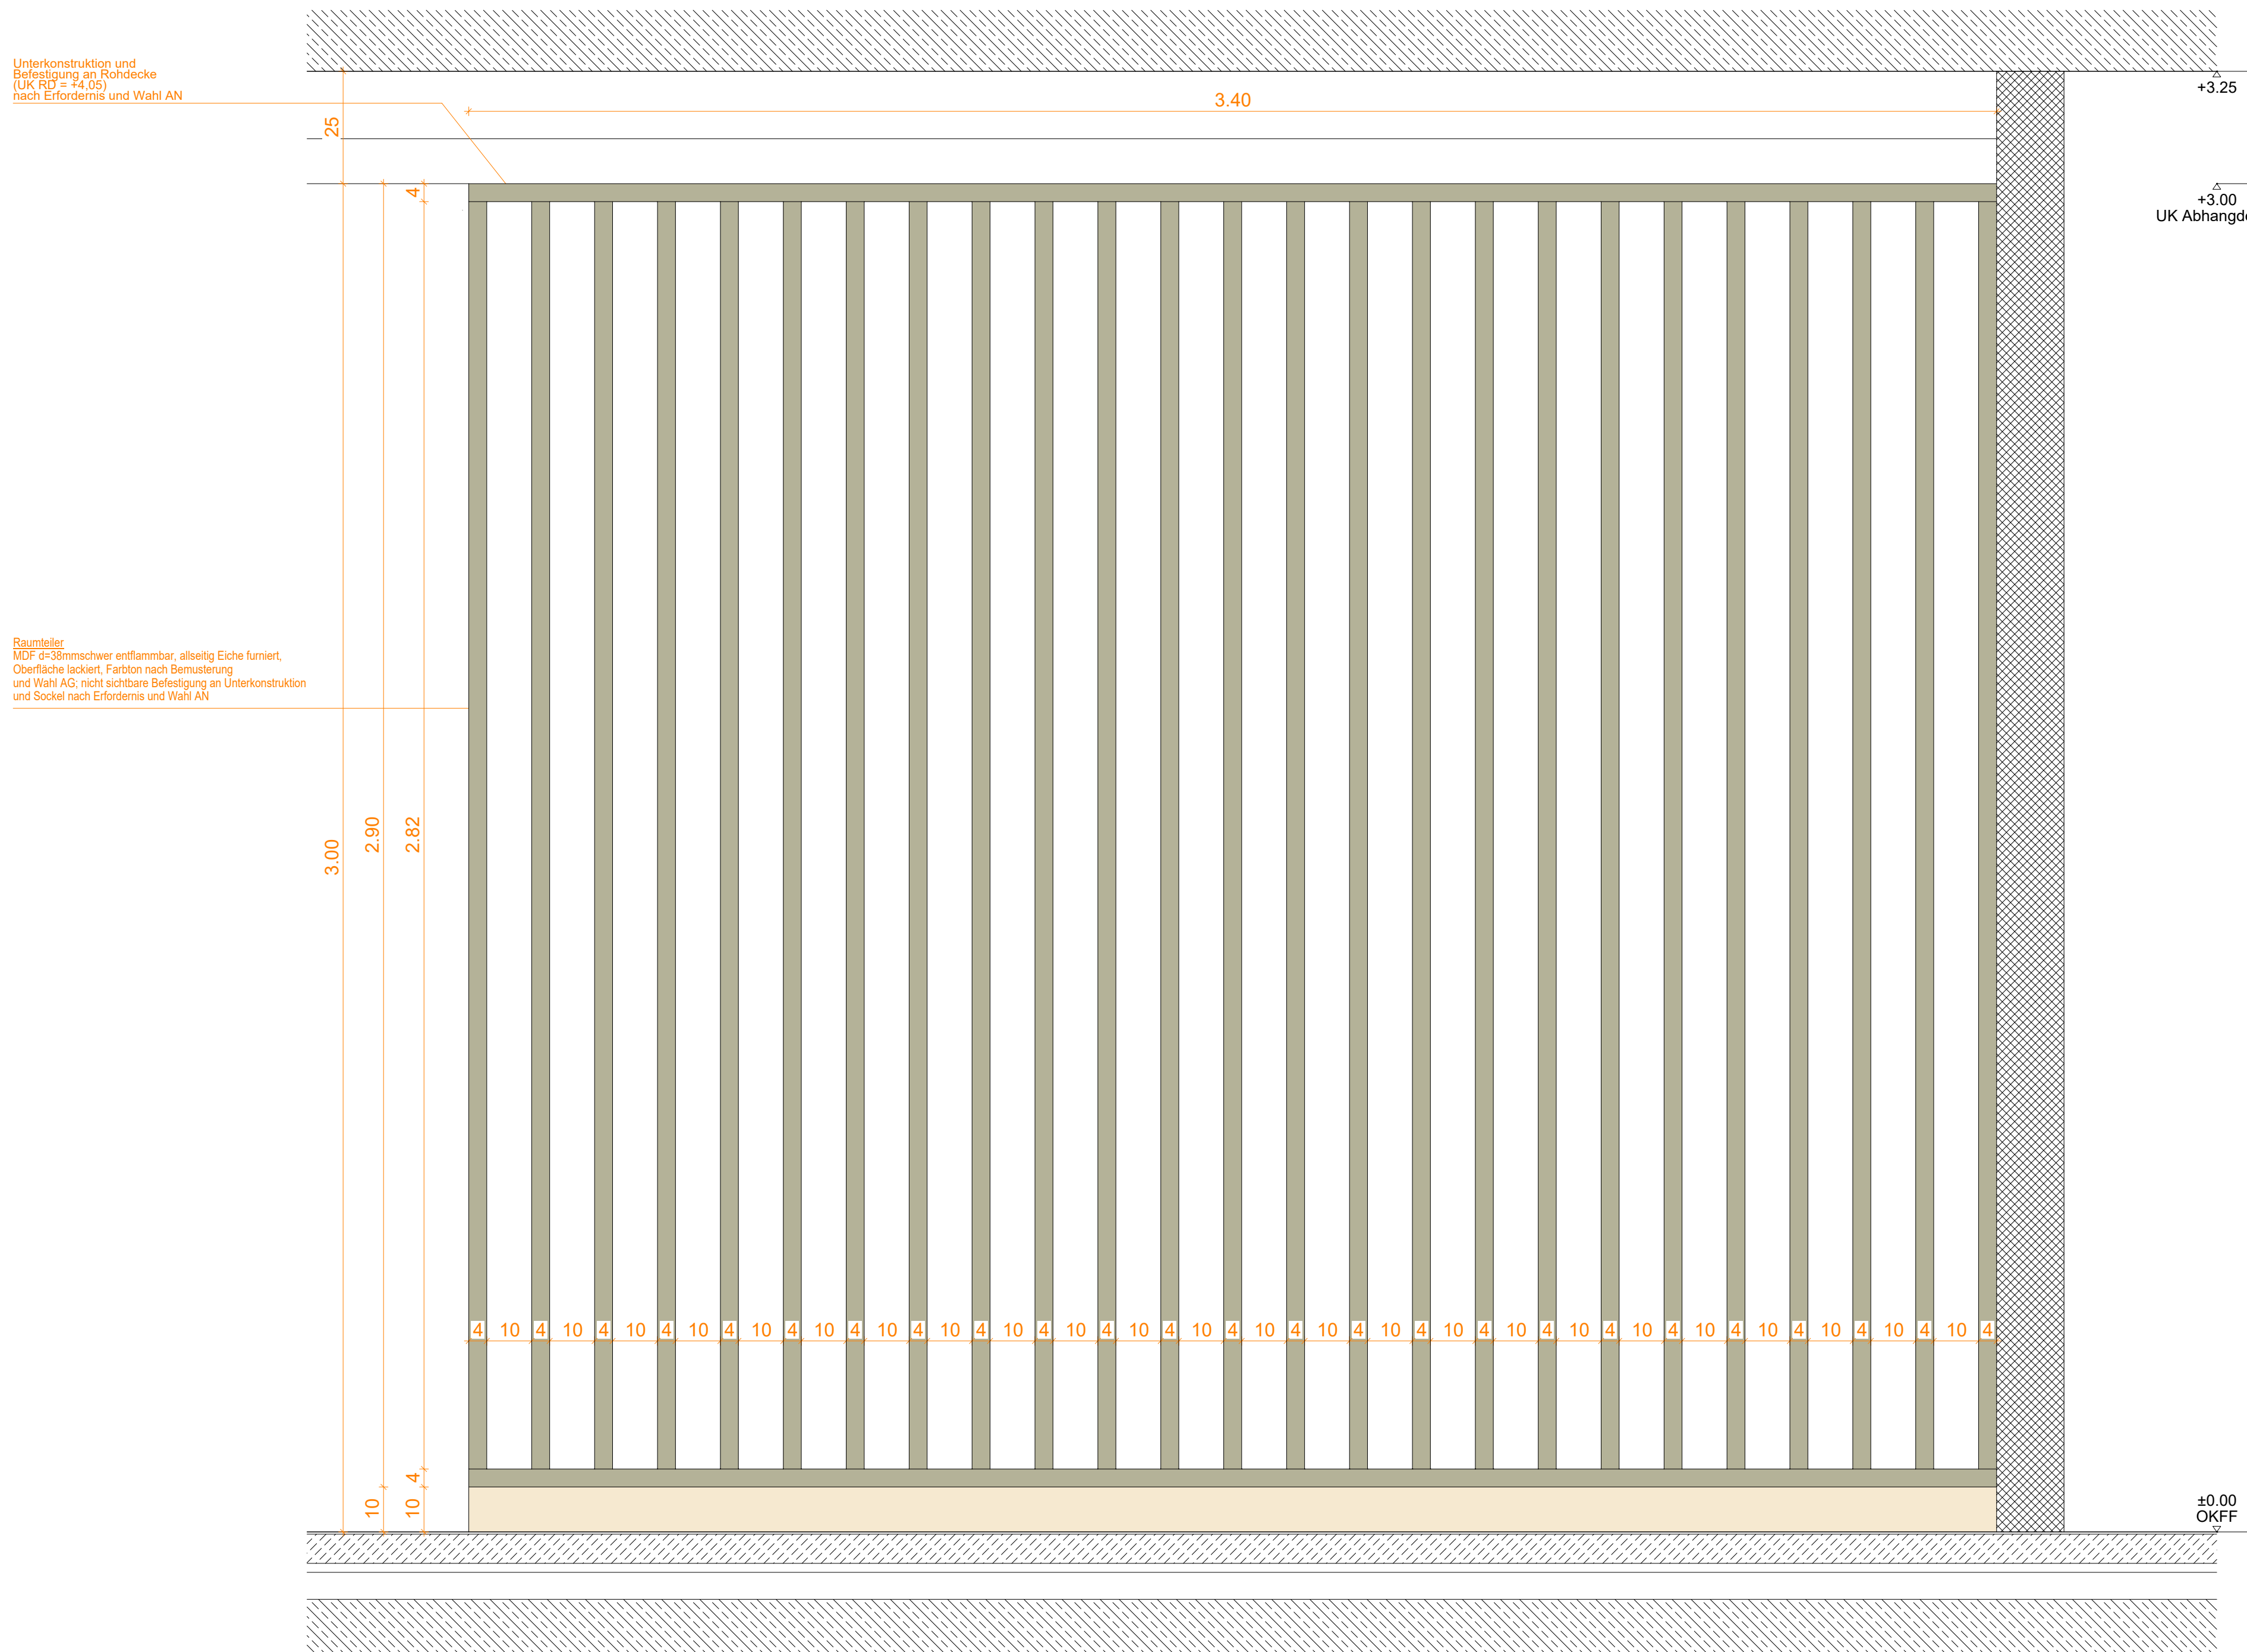

Ansicht C

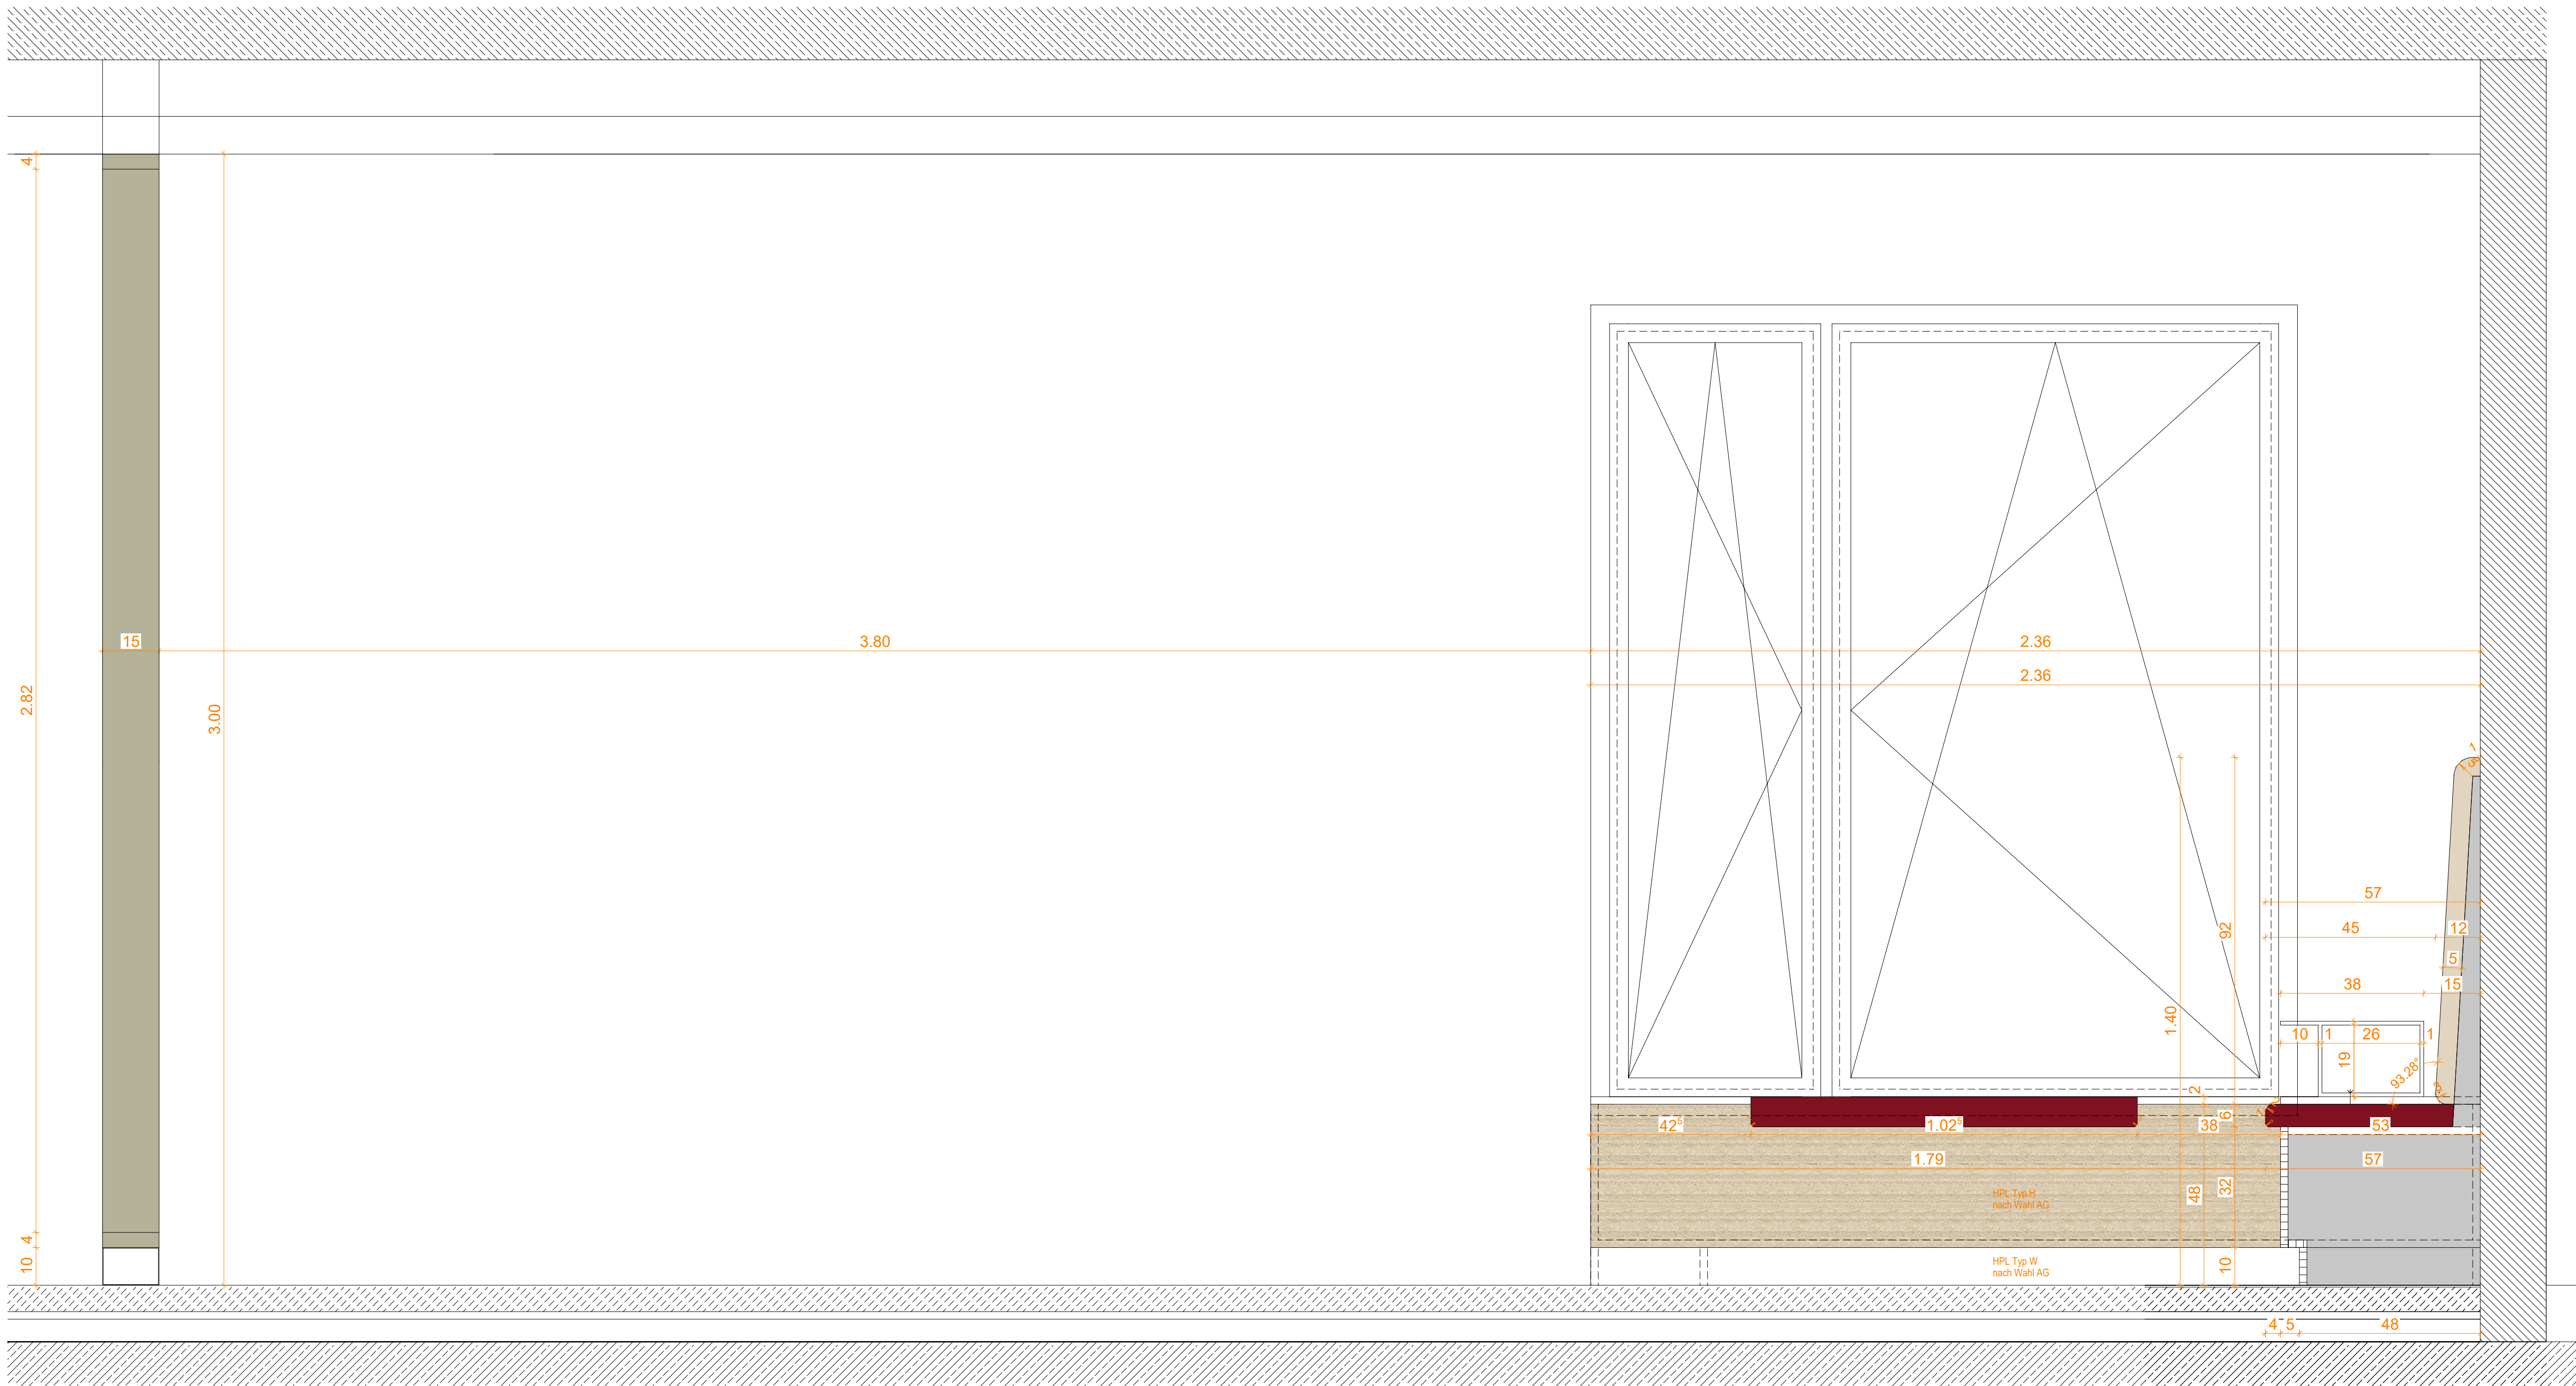

Ansicht B / Schnitt 1-1