




Zisterzienserinnen – Abtei Waldsassen BA-06.1 Dächer und Fenster – Bibliothek und Apothekeflügel	ÄNDERUNG		INDEX		
2023-24 LV	2023-24_LV000	Lageplan			
	PLANNUMMER	INDEX	PLANINHALT	BEARB	ERSTELLT
PROJEKTNUMMER				1:500	A3
				MAßSTAB	GRÖßE

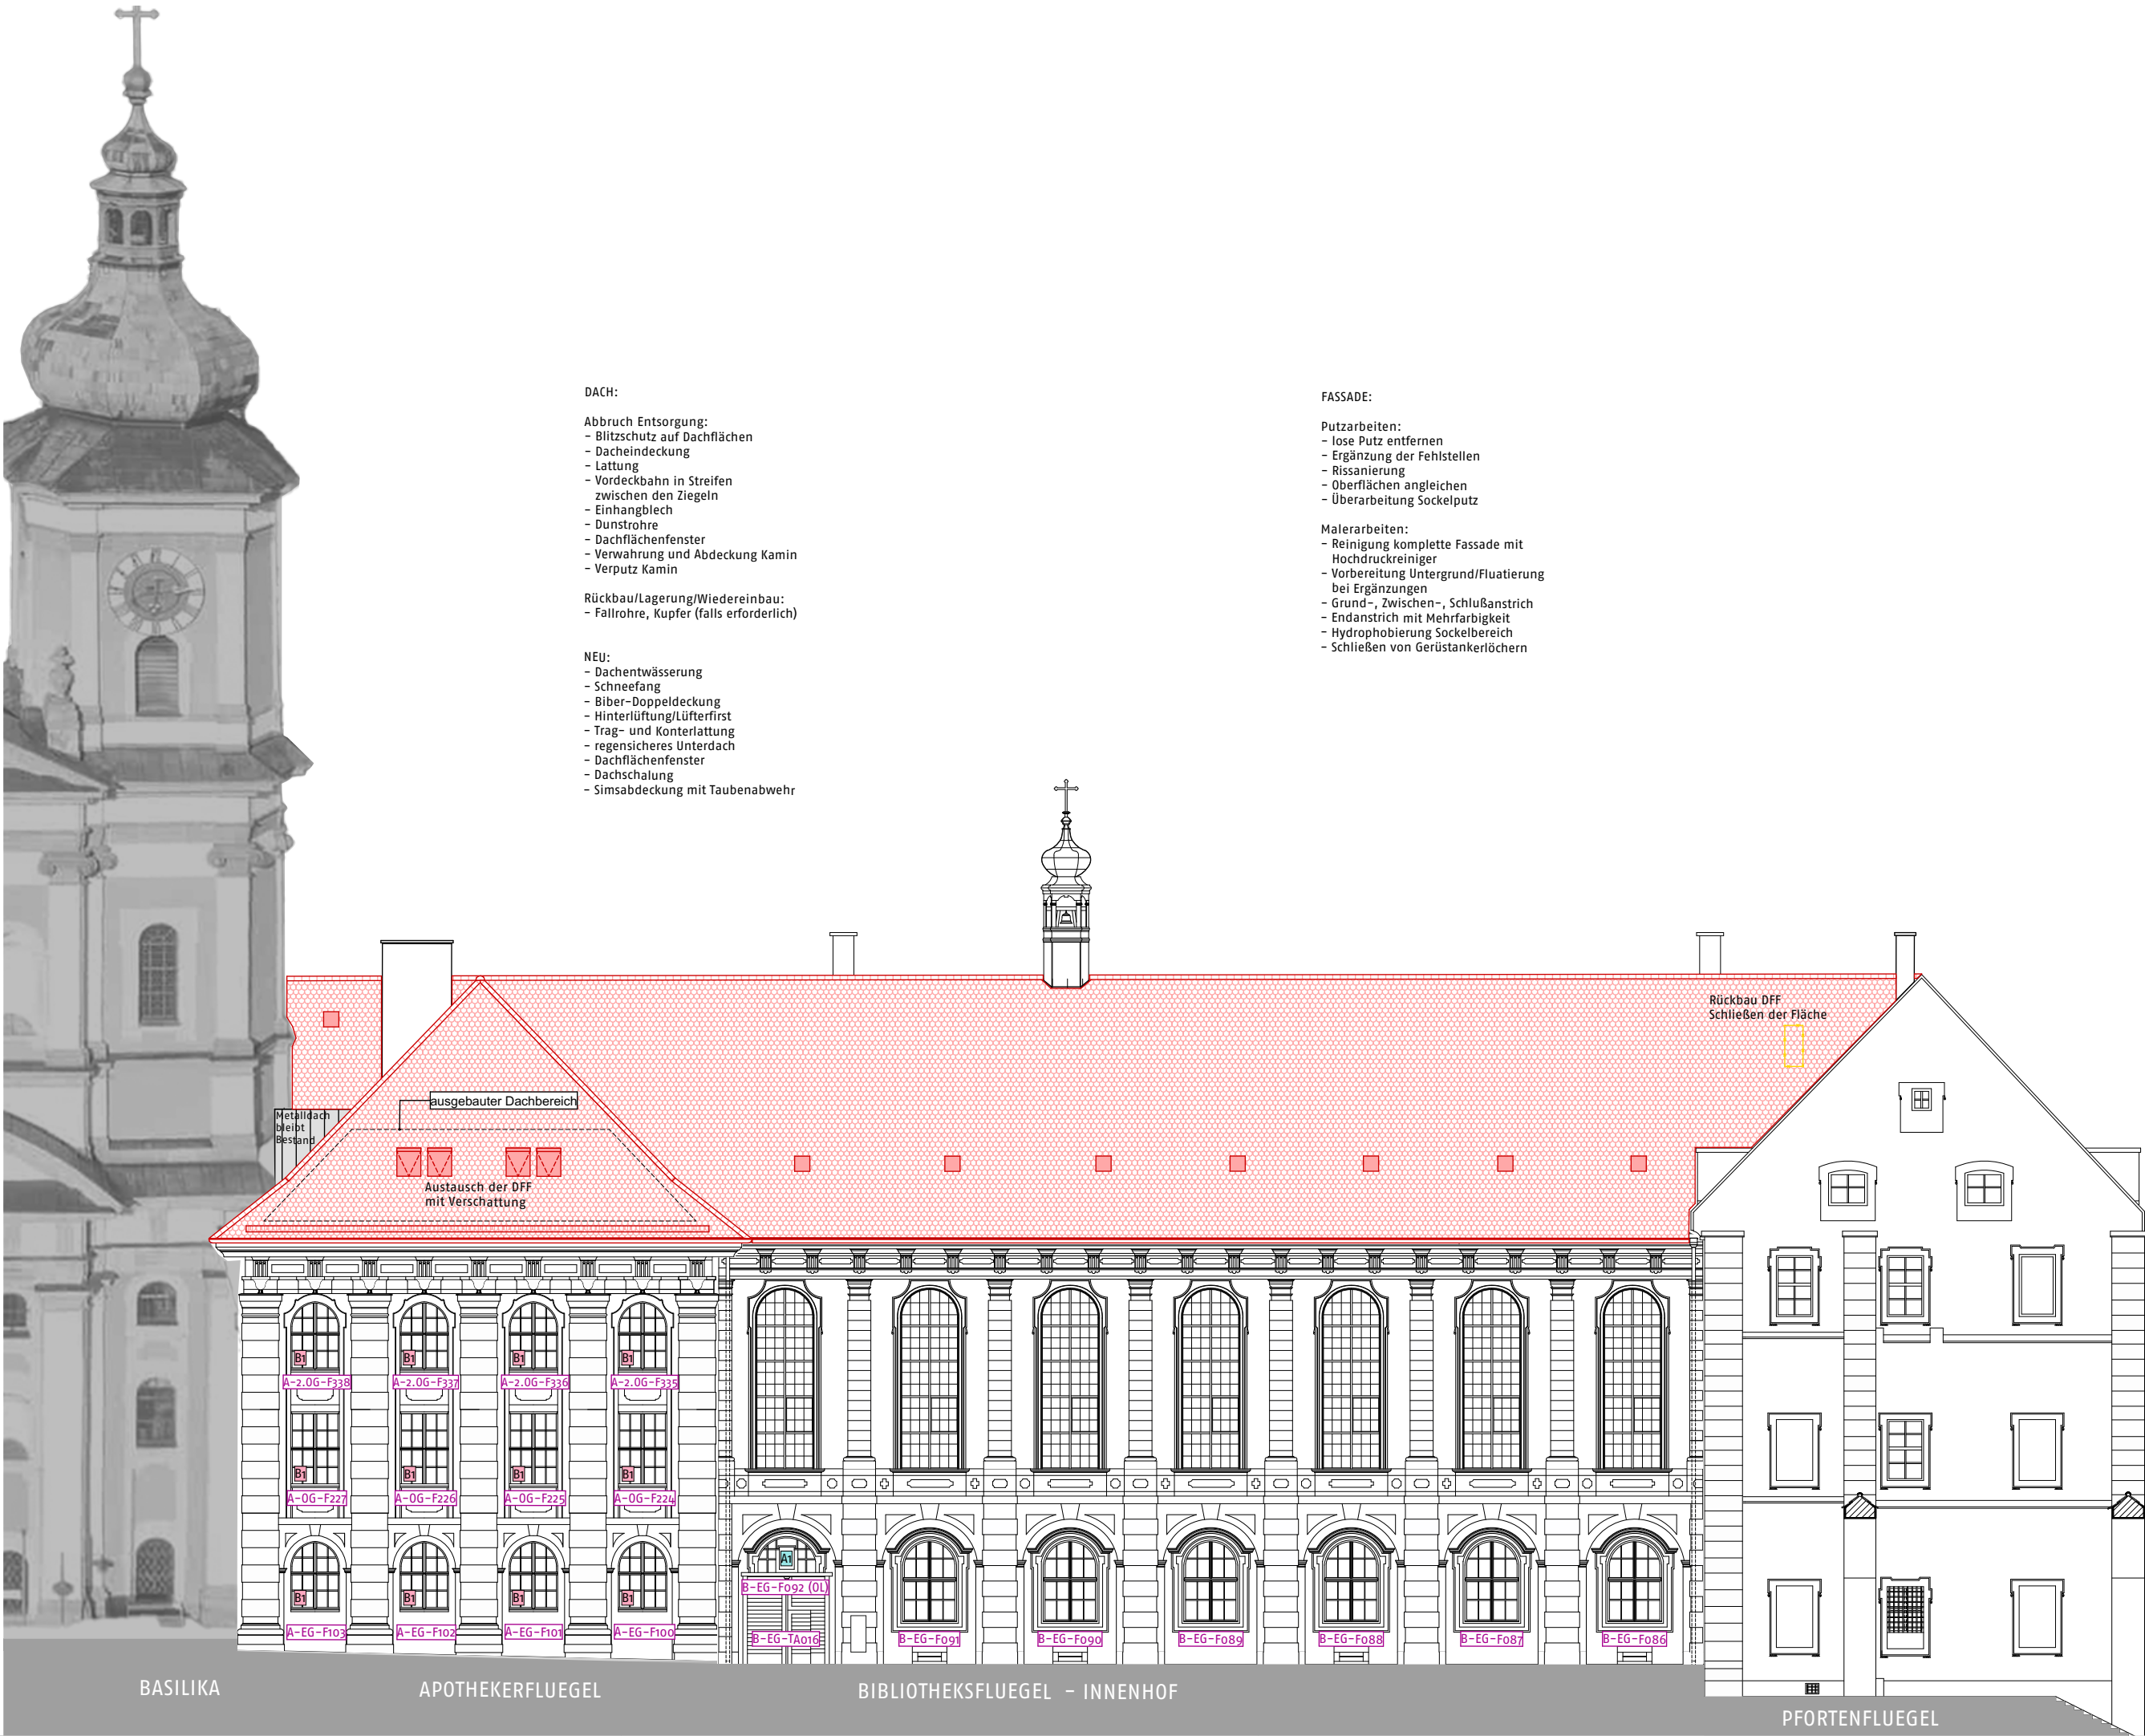











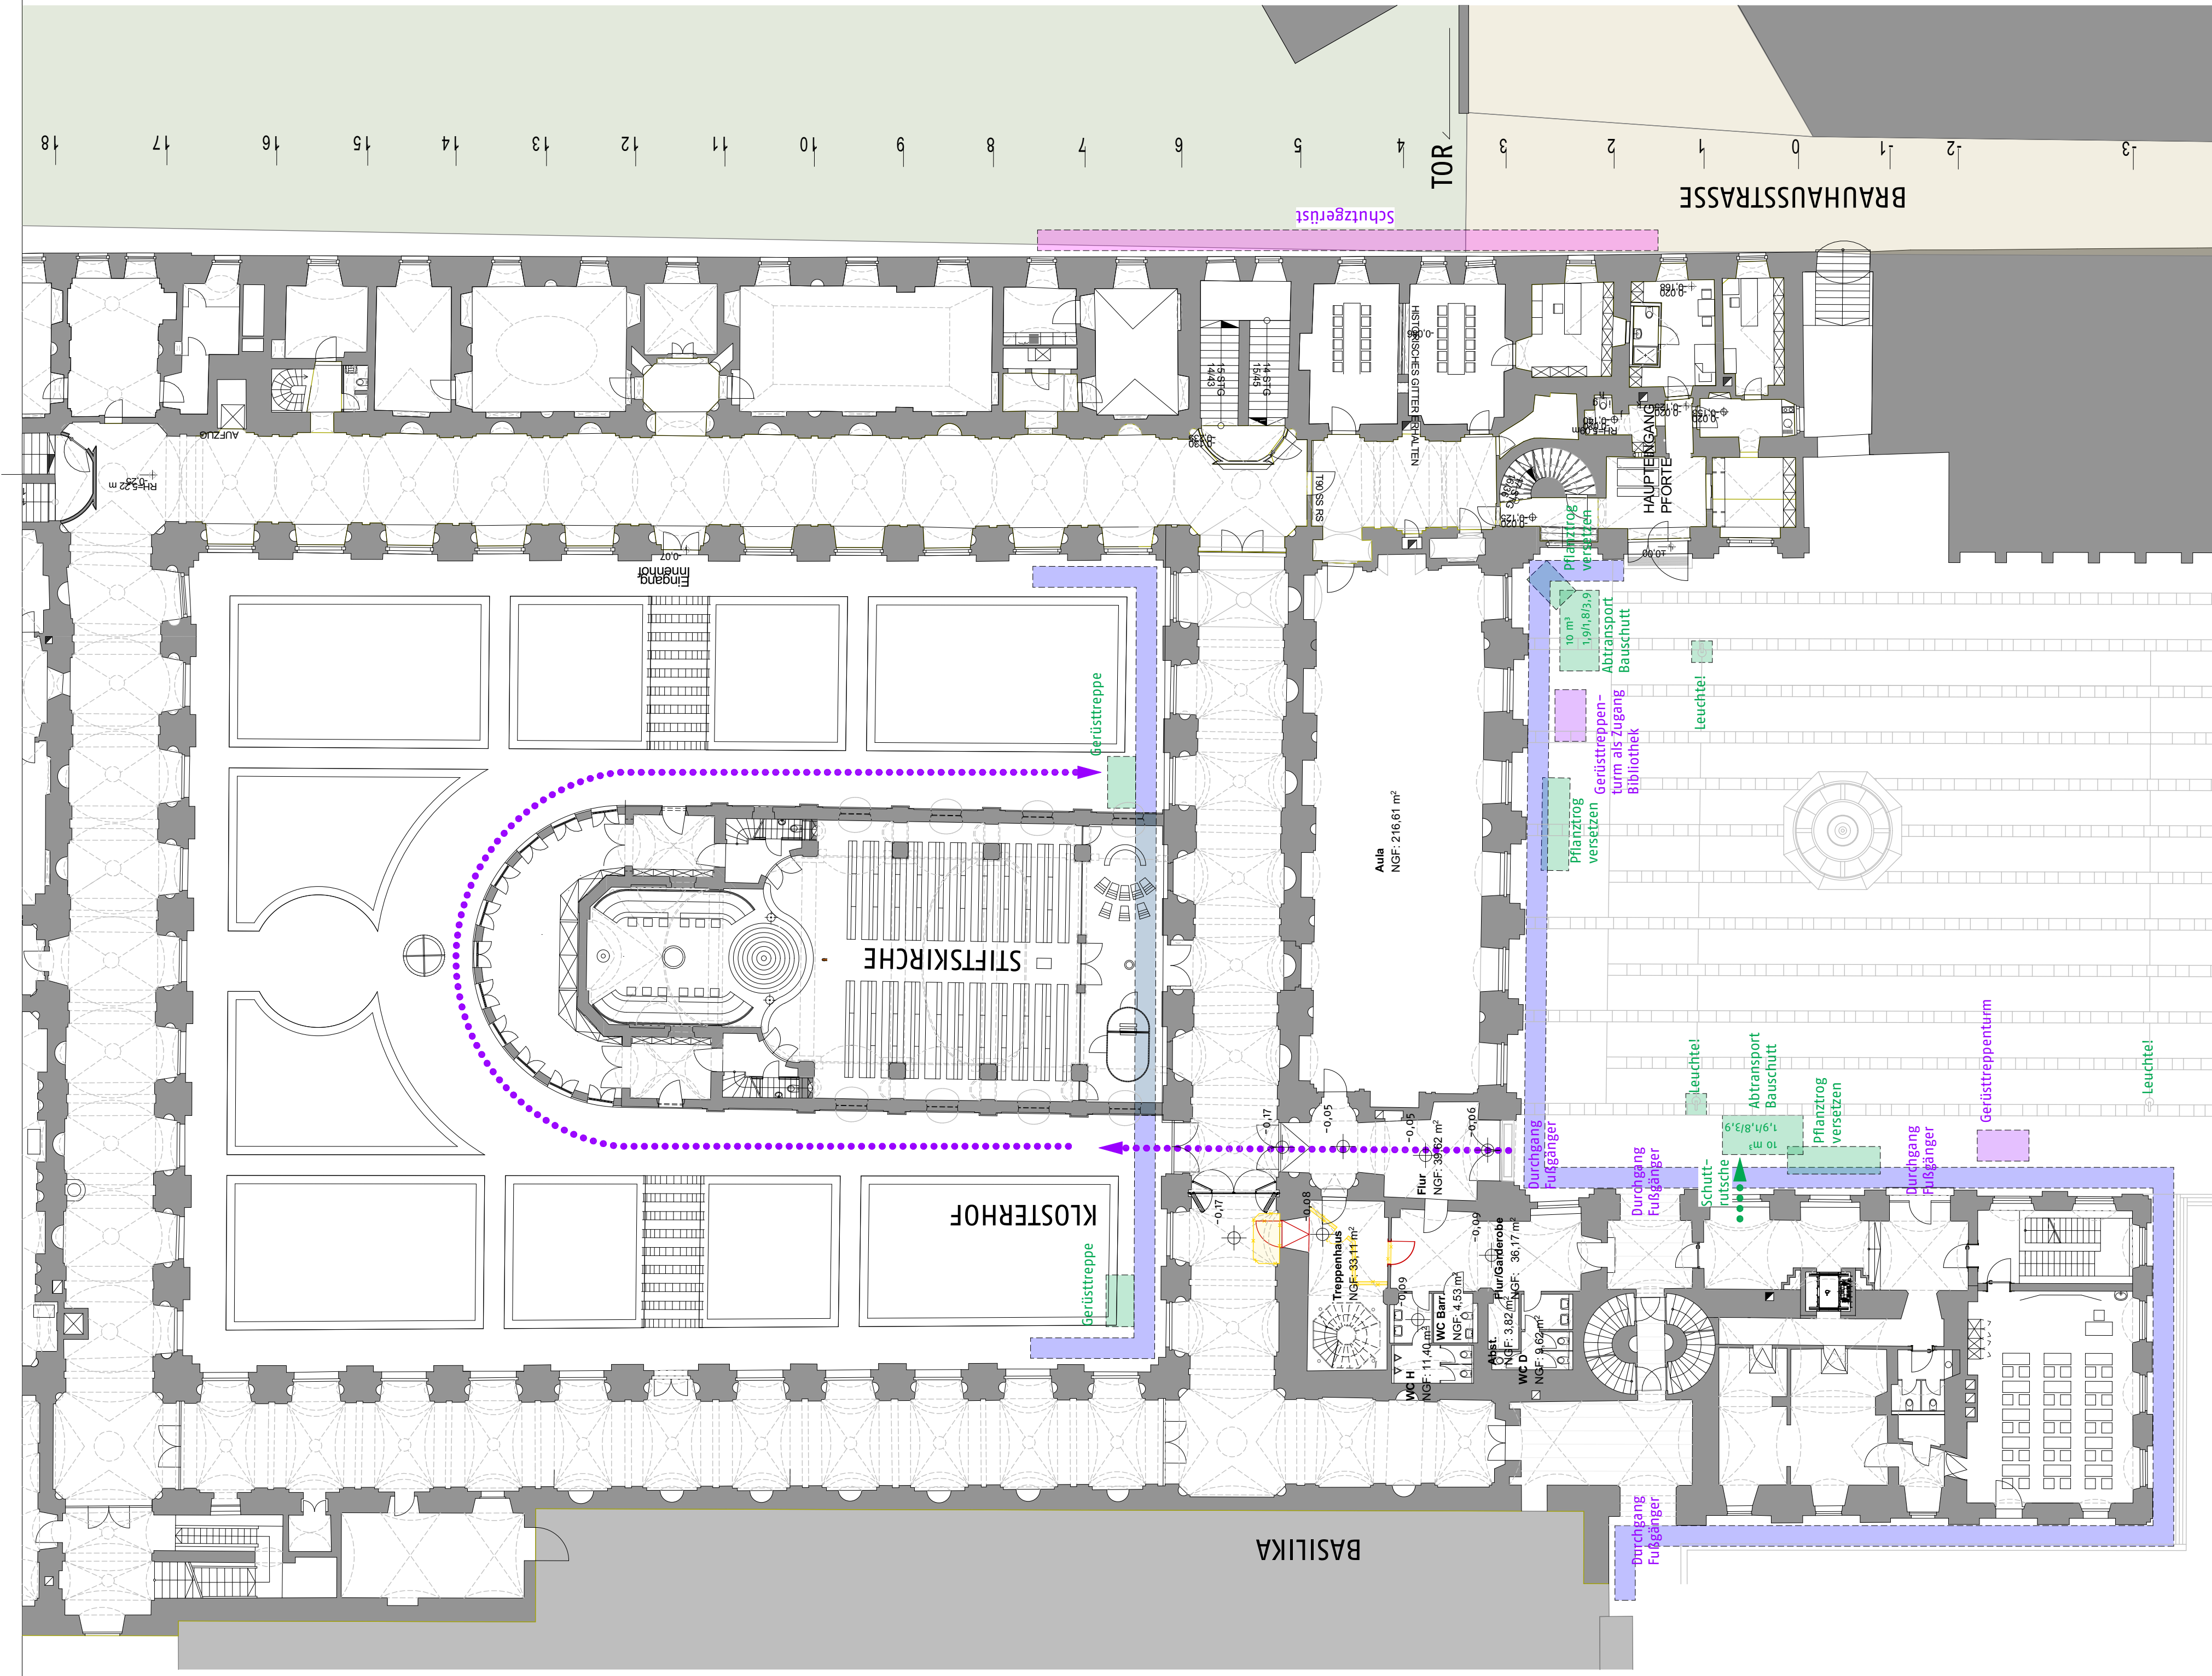


Zisterzienserinnen - Abtei Waldsassen BA-06.1 Dächer und Fenster - Bibliothek und Apothekeflügel	ÄNDERUNG	INDEX	
		STAND	INDEX
2023-24 LV	2023-24_LV301.1	Eg Gerüst	
		PLANINHALT	
		INDEX	
PROJEKTNUMMER	2023-24 LV	1:200	
		MAßSTAB	GRÖßE
			A2



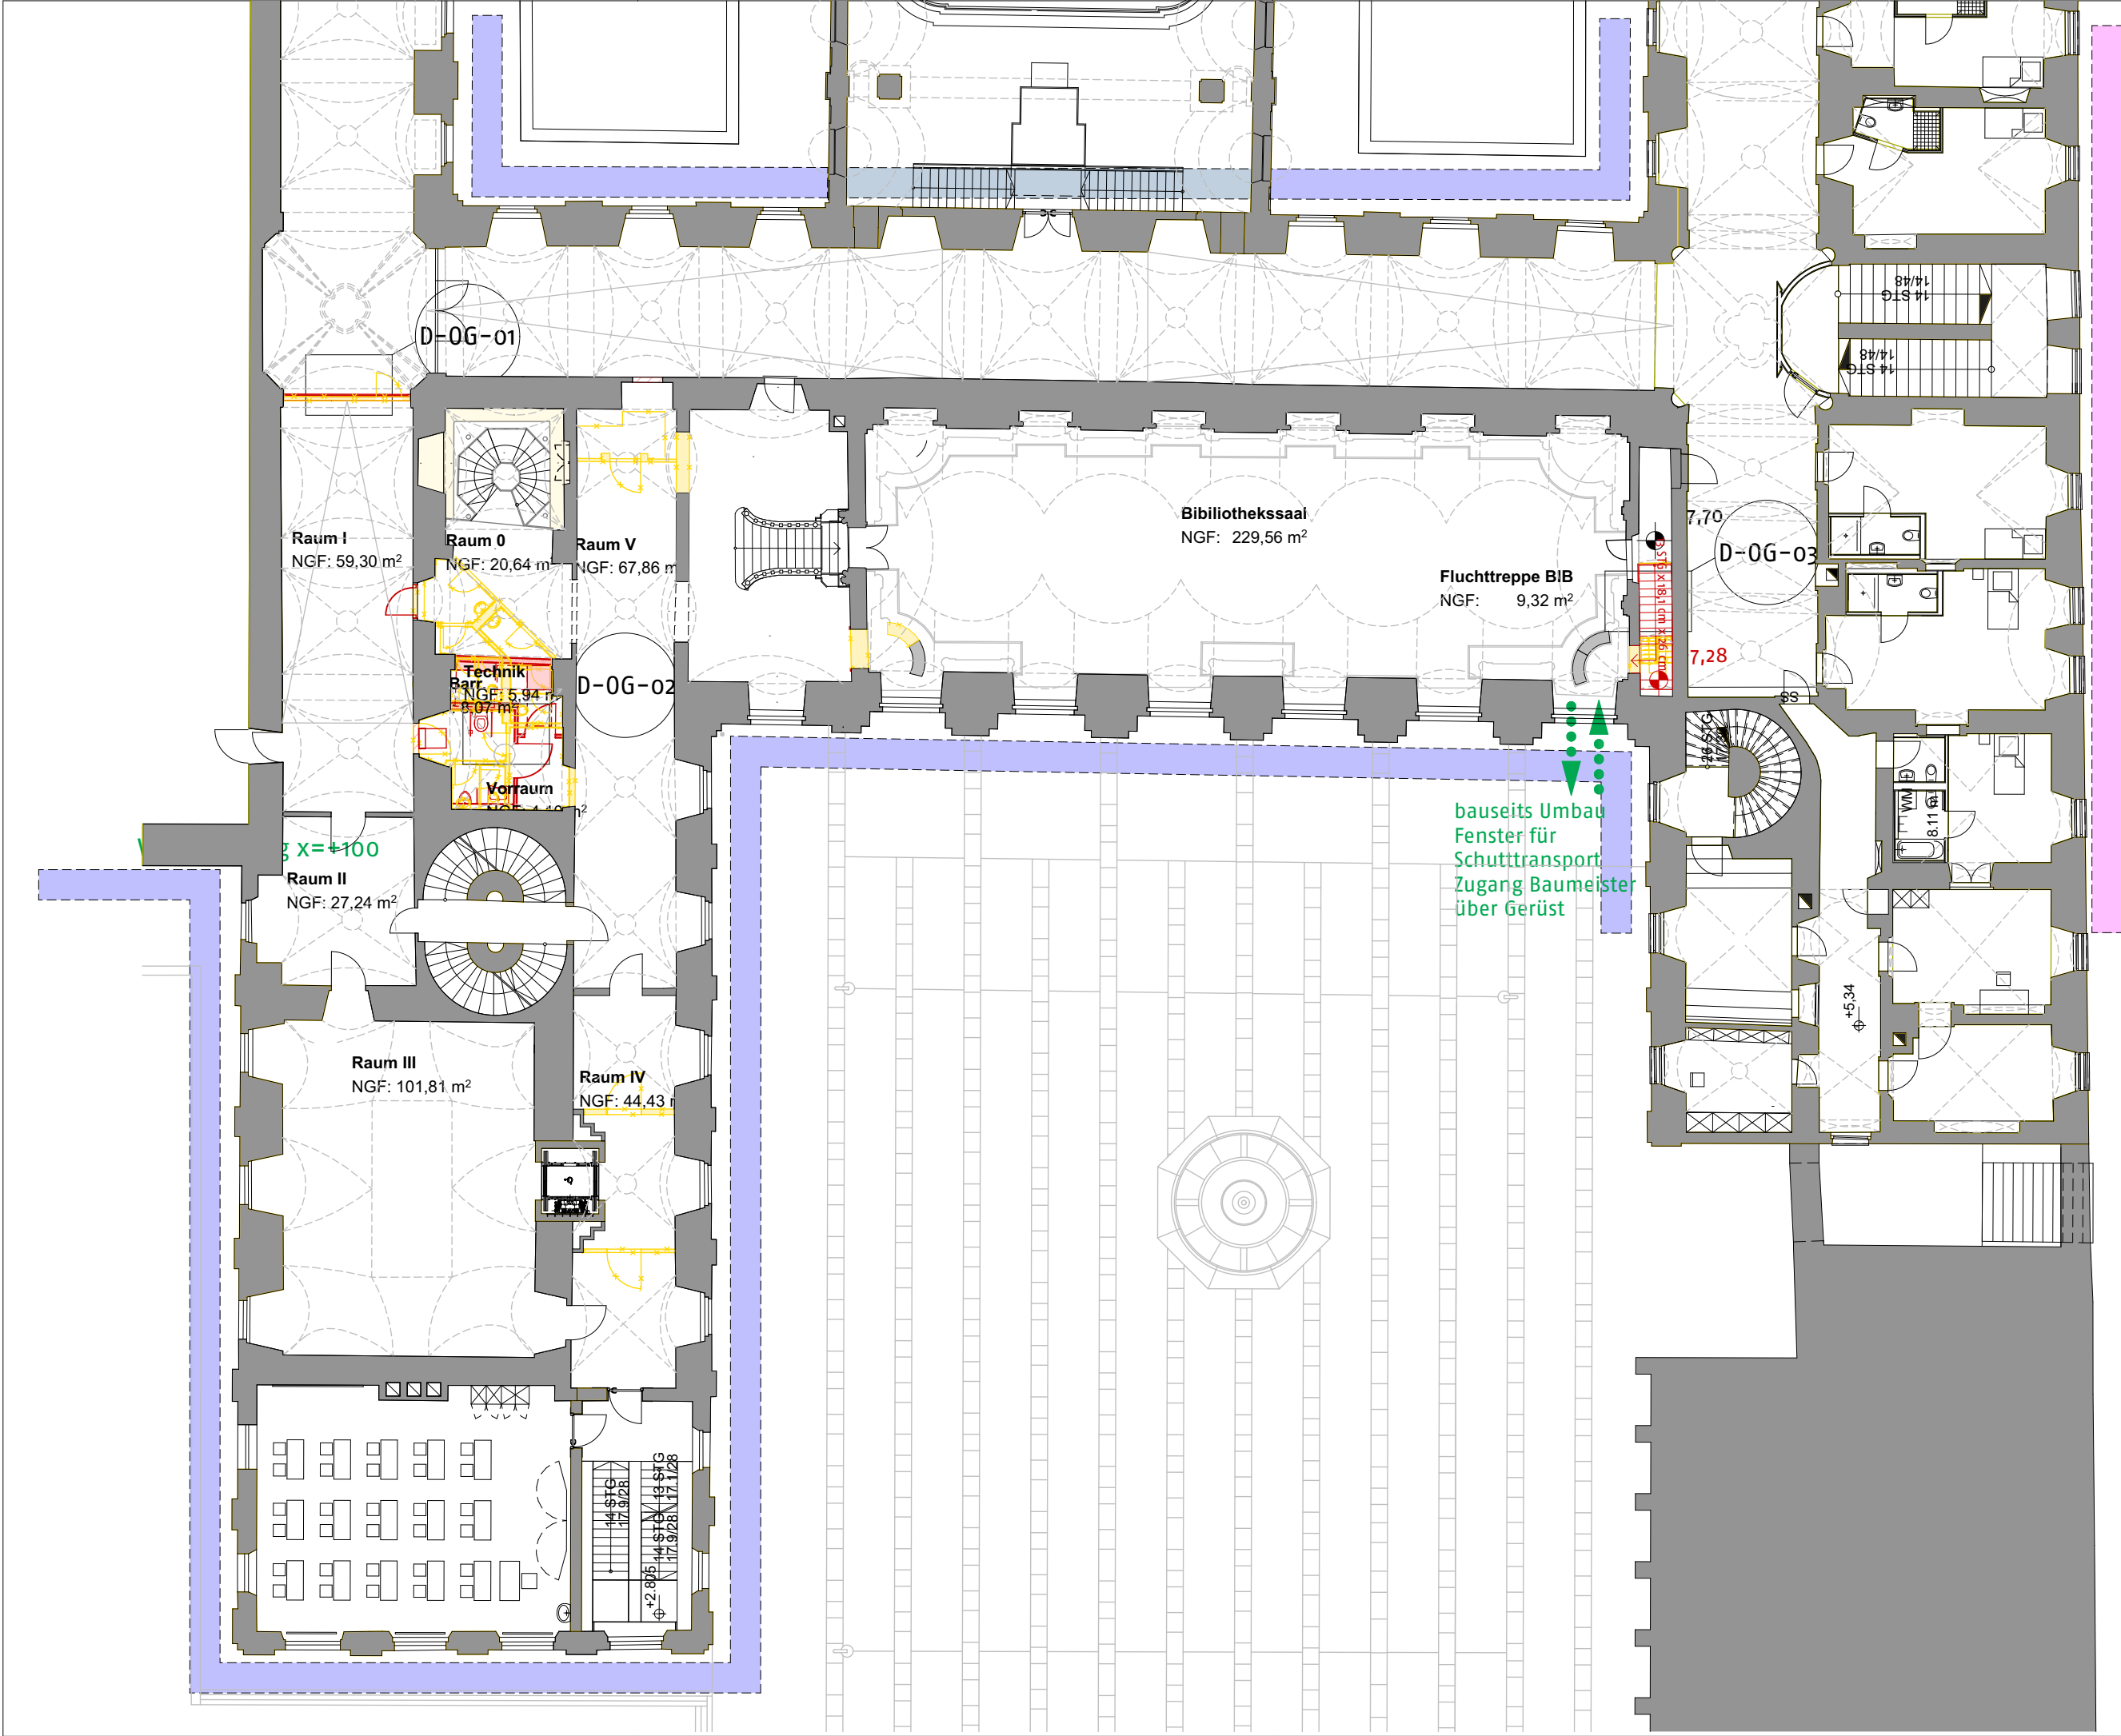

Zisterzienserinnen – Abtei Waldsassen BA-06.1 Dächer und Fenster – Bibliothek und Apothekeflügel	ÄNDERUNG		STAND	INDEX
2023-24 LV	2023-24_LV301.2	OG Gerüst		
PROJEKTNUMMER	PLANNUMMER	INDEX	PLANINHALT	
			BEARB	ERSTELLT
			MAßSTAB	GRÖßE
			1:200	A3

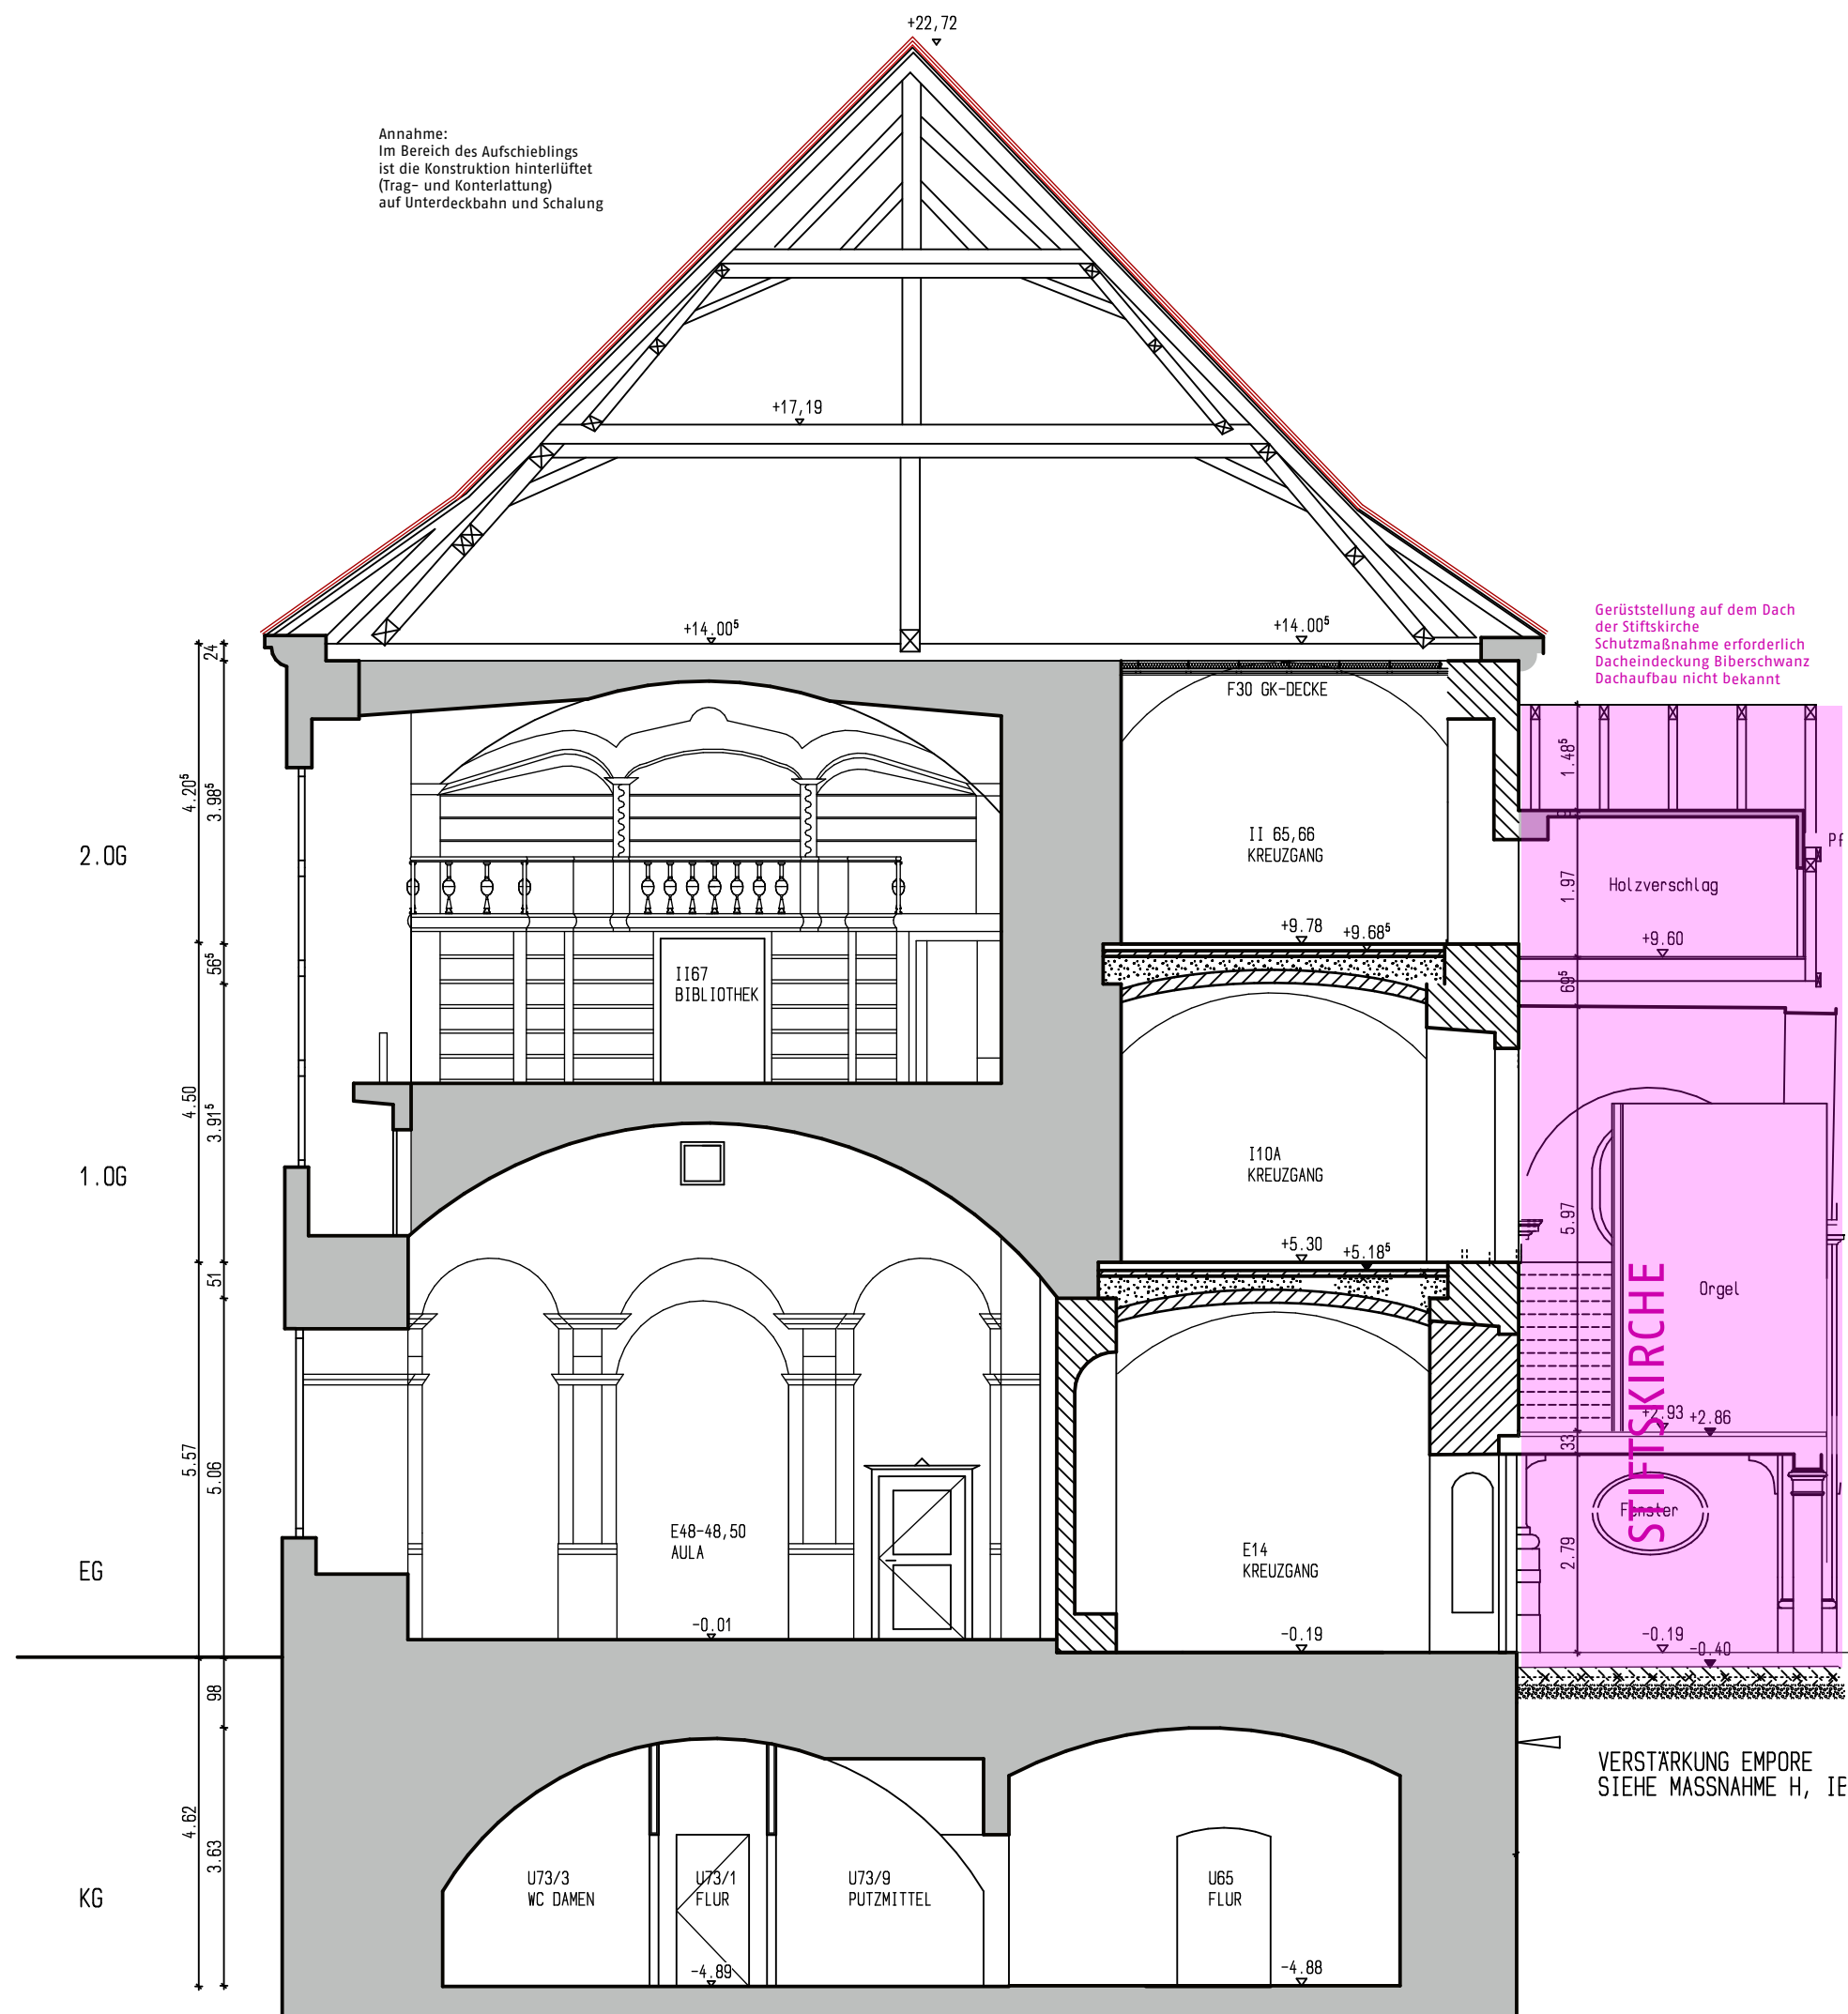

- DACH:
- Abbruch Entsorgung:
- Blitzschutz auf Dachflächen
  - Dacheindeckung
  - Lattung
  - Vordeckbahn in Streifen zwischen den Ziegeln
  - Einhangblech
  - Dunstrohre
  - Dachflächenfenster
  - Verwahrung und Abdeckung Kamin
  - Verputz Kamin
- Rückbau/Lagerung/Wiedereinbau:
- Fallrohre, Kupfer (falls erforderlich)
- NEU:
- Dachentwässerung
  - Schneefang
  - Biber-Doppeldeckung
  - Hinterlüftung/Lüfterfirst
  - Trag- und Konterlattung
  - regensicheres Unterdach
  - Dachflächenfenster
  - Dachschalung
  - Simsabdeckung mit Taubenabwehr
- FASSADE:
- Putzarbeiten:
- lose Putz entfernen
  - Ergänzung der Fehlstellen
  - Rissanierung
  - Oberflächen angleichen
  - Überarbeitung Sockelputz
- Malerarbeiten:
- Reinigung komplette Fassade mit Hochdruckreiniger
  - Vorbereitung Untergrund/Fluatierung bei Ergänzungen
  - Grund-, Zwischen-, Schlußanstrich
  - Endanstrich mit Mehrfarbigkeit
  - Hydrophobierung Sockelbereich
  - Schließen von Gerüstankerlöchern

Zisterzienserinnen – Abtei Waldsassen BA-06.1 Dächer und Fenster – Bibliothek und Apothekeflügel	ÄNDERUNG	
---	----------	--	--	