


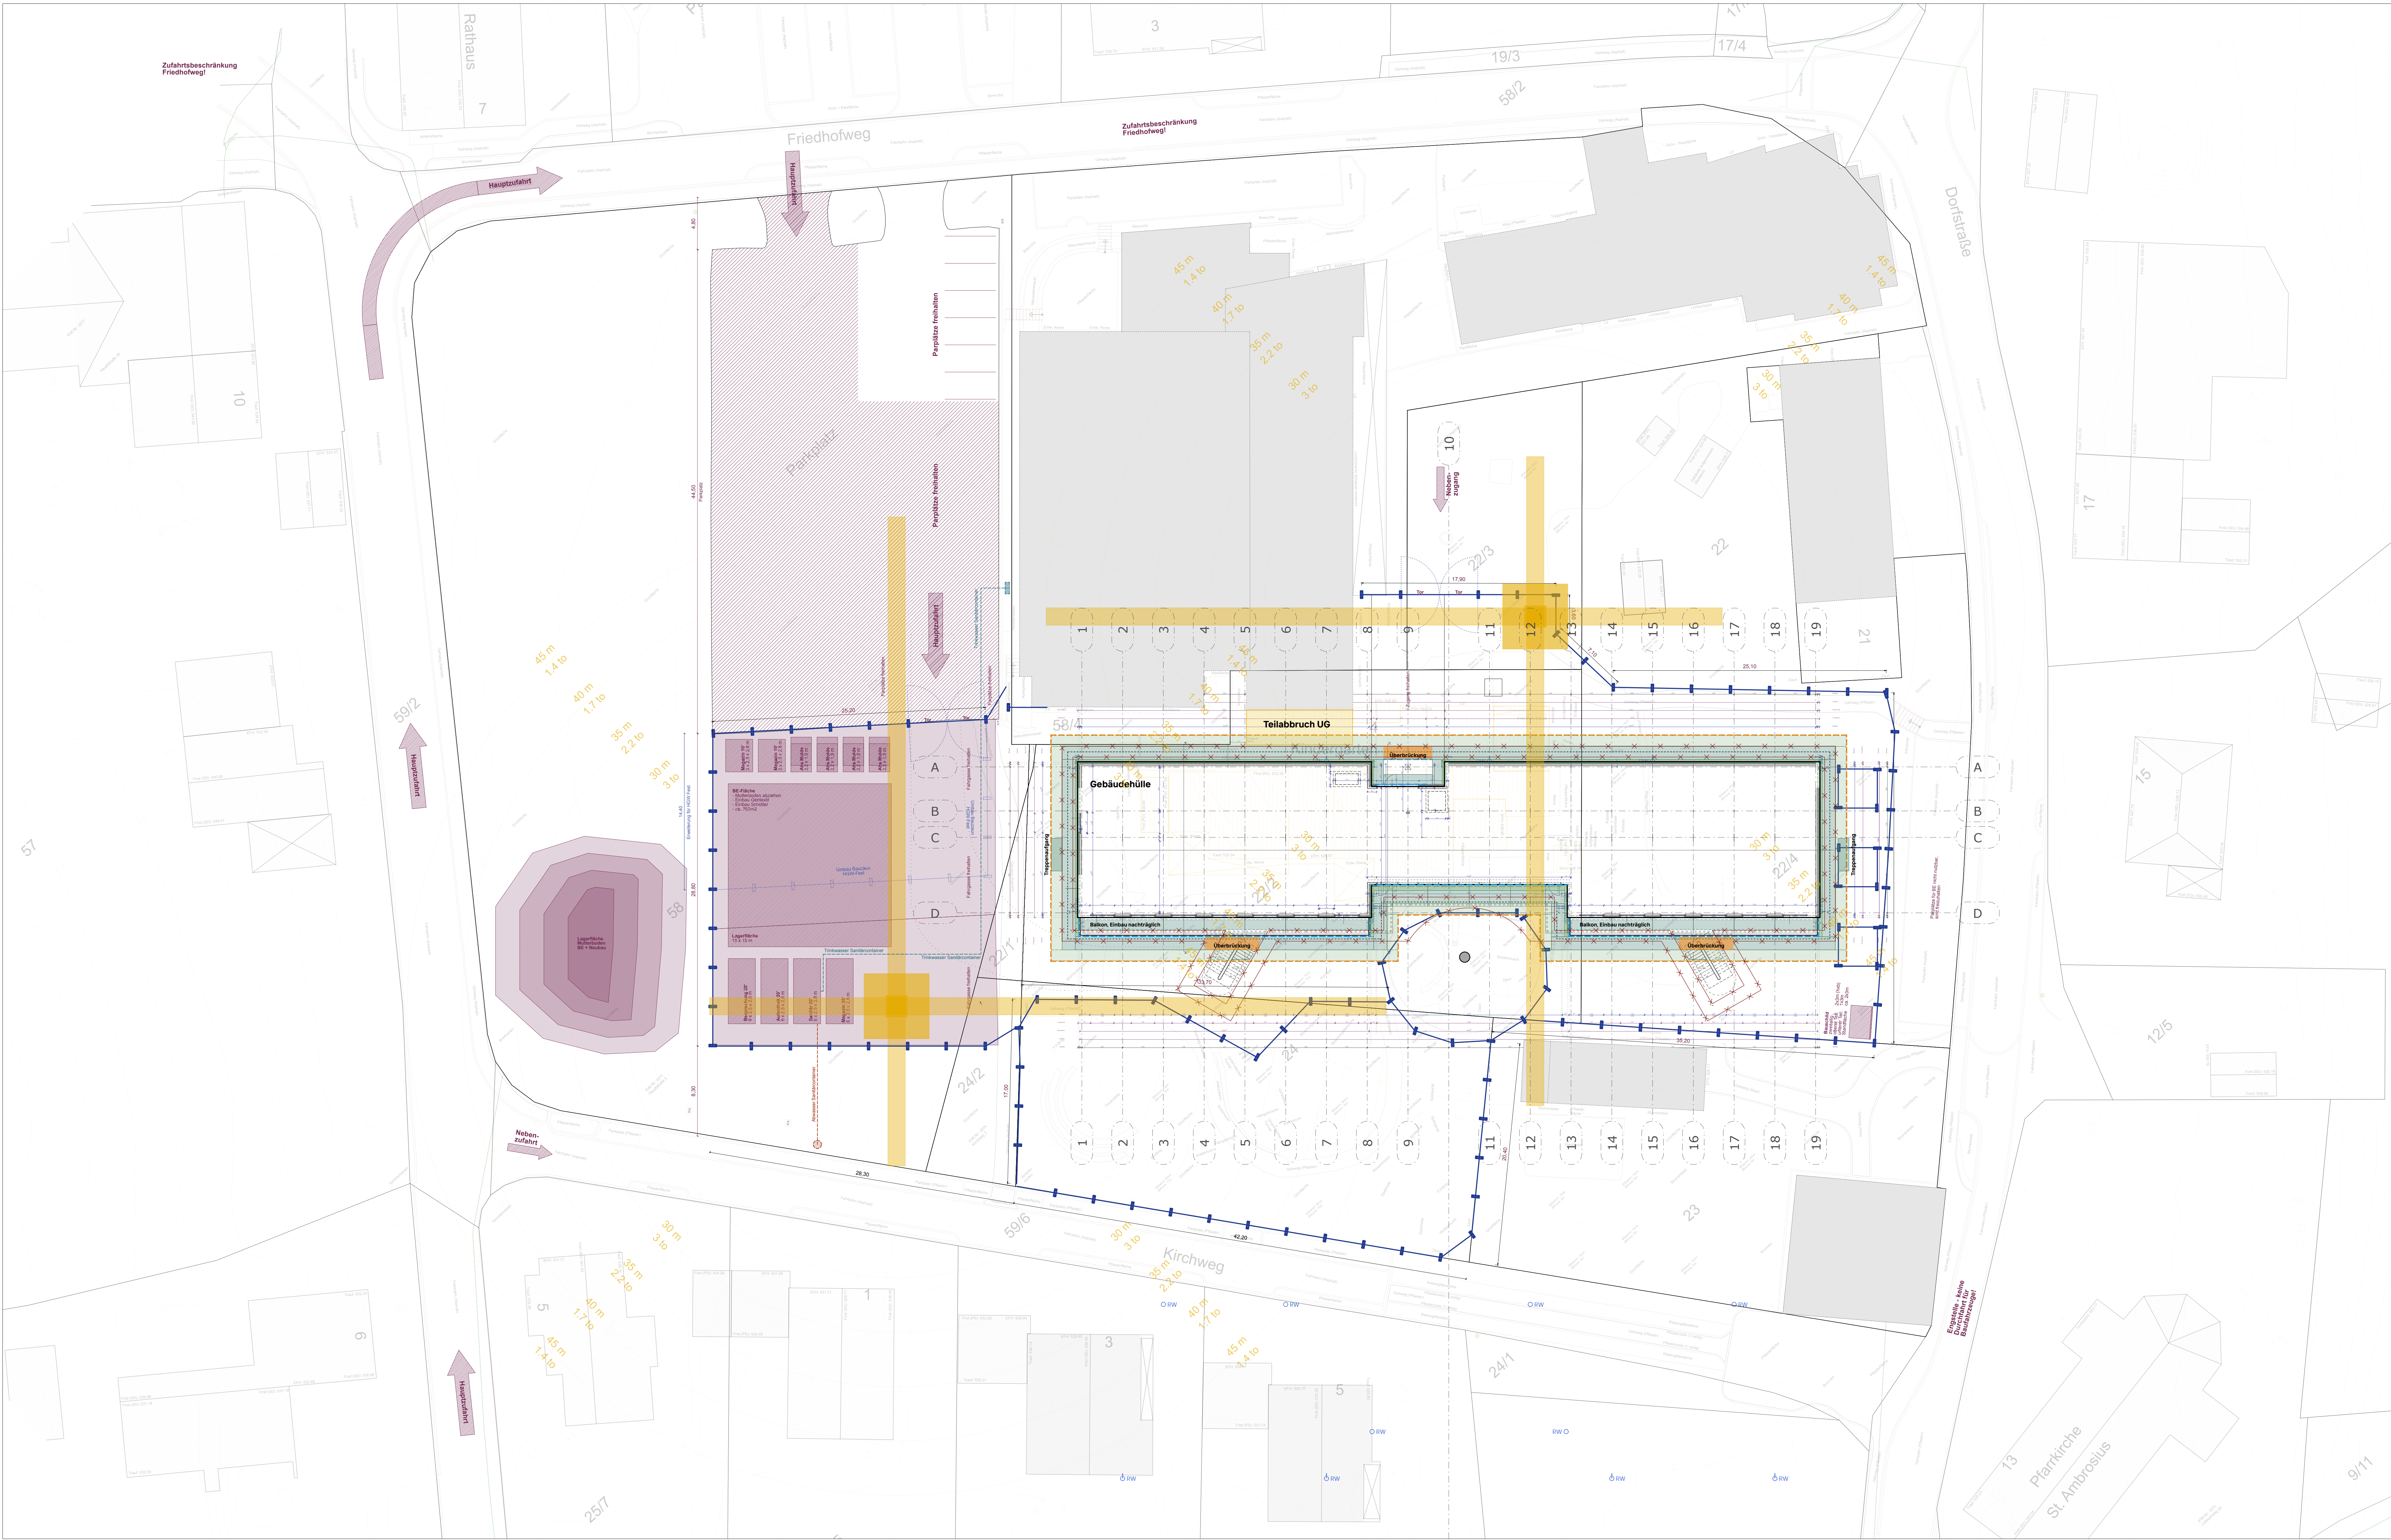

- Legende Baustelleneinrichtung
- SE-Fläche
 - Ausbruch
 - Kran
 - Gewüst / Ausleger
 - Gewüst Dachschenschutz

Index	Datum
00 Vorabzug Entwurf	05.05.2025
01	-
02	-

036
**Neubau Kita
St. Ambrosius
Hergensweiler**

Adresse Projekt
Friedhofsweg 4
88138 Hergensweiler

Baumetier
**Gemeinde Hergensweiler
Bürgermeister
Wolfgang Strohmaier**
Friedhofsweg 7
88138 Hergensweiler

Planverfasser
**Schneider+Hoffmann
Architekten partGmbH**
Rappenhofstraße 3
75227 Karlsruhe
0721 - 467 11 360
mail@schneiderhoffmann.de
www.schneiderhoffmann.de

Datum I Unterschrift I Bauherr

Datum I Unterschrift I Planverfasser

Alle Höhenangaben beziehen sich auf
OK FFB ± 0,00 = 528,30 üNN

Der Entwurf ist geistiges Eigentum des
Planverfassers und ist urheberrechtlich geschützt.
Vervielfältigung und Weitergabe an Dritte
ohne schriftliche Genehmigung des
Planverfassers ist ausdrücklich untersagt.
Die Maßstäbe bleiben
bestehen. Sonstige Vorbehalte.

Revisor	Planformat	Maßstab
PH	A0	1:200

Planrat
Baustelleneinrichtung

Änderungsdatum	Datum
30.03.26	05.05.25

Planrat - Index
**HGW-TP3-ARC-
05-BL-99-00-
0040-F-00**

