




Schnitt B-B

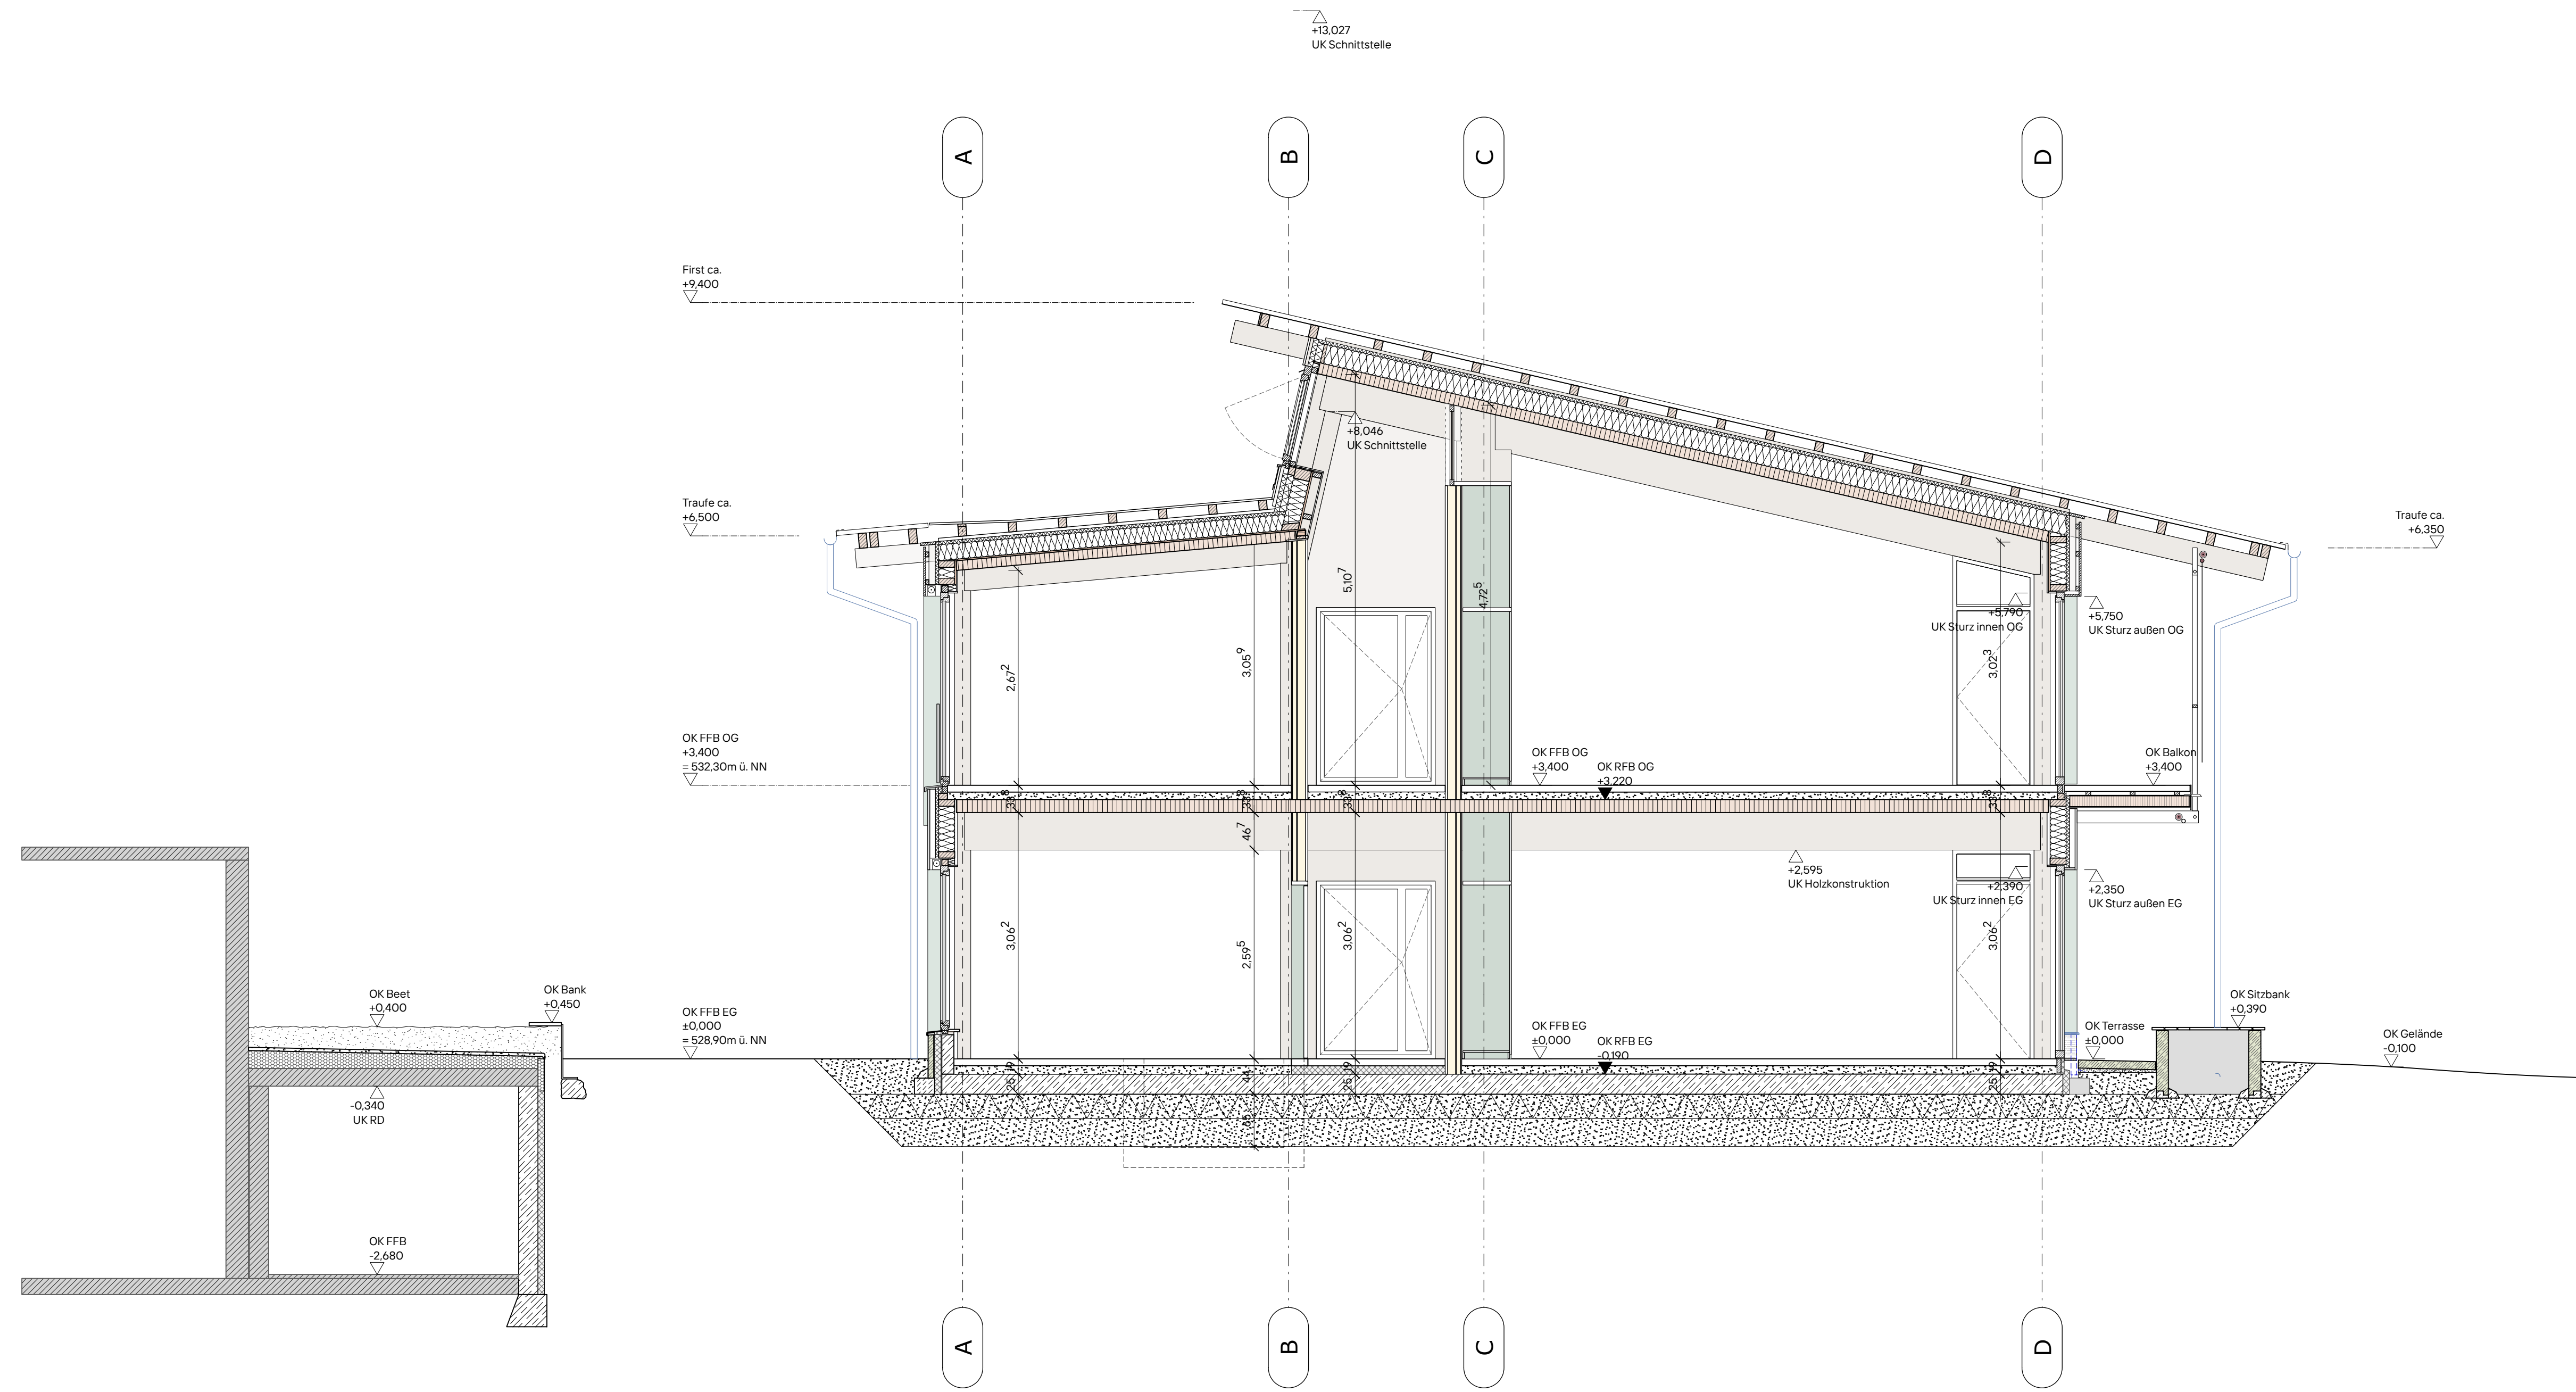

Schnitt C-C

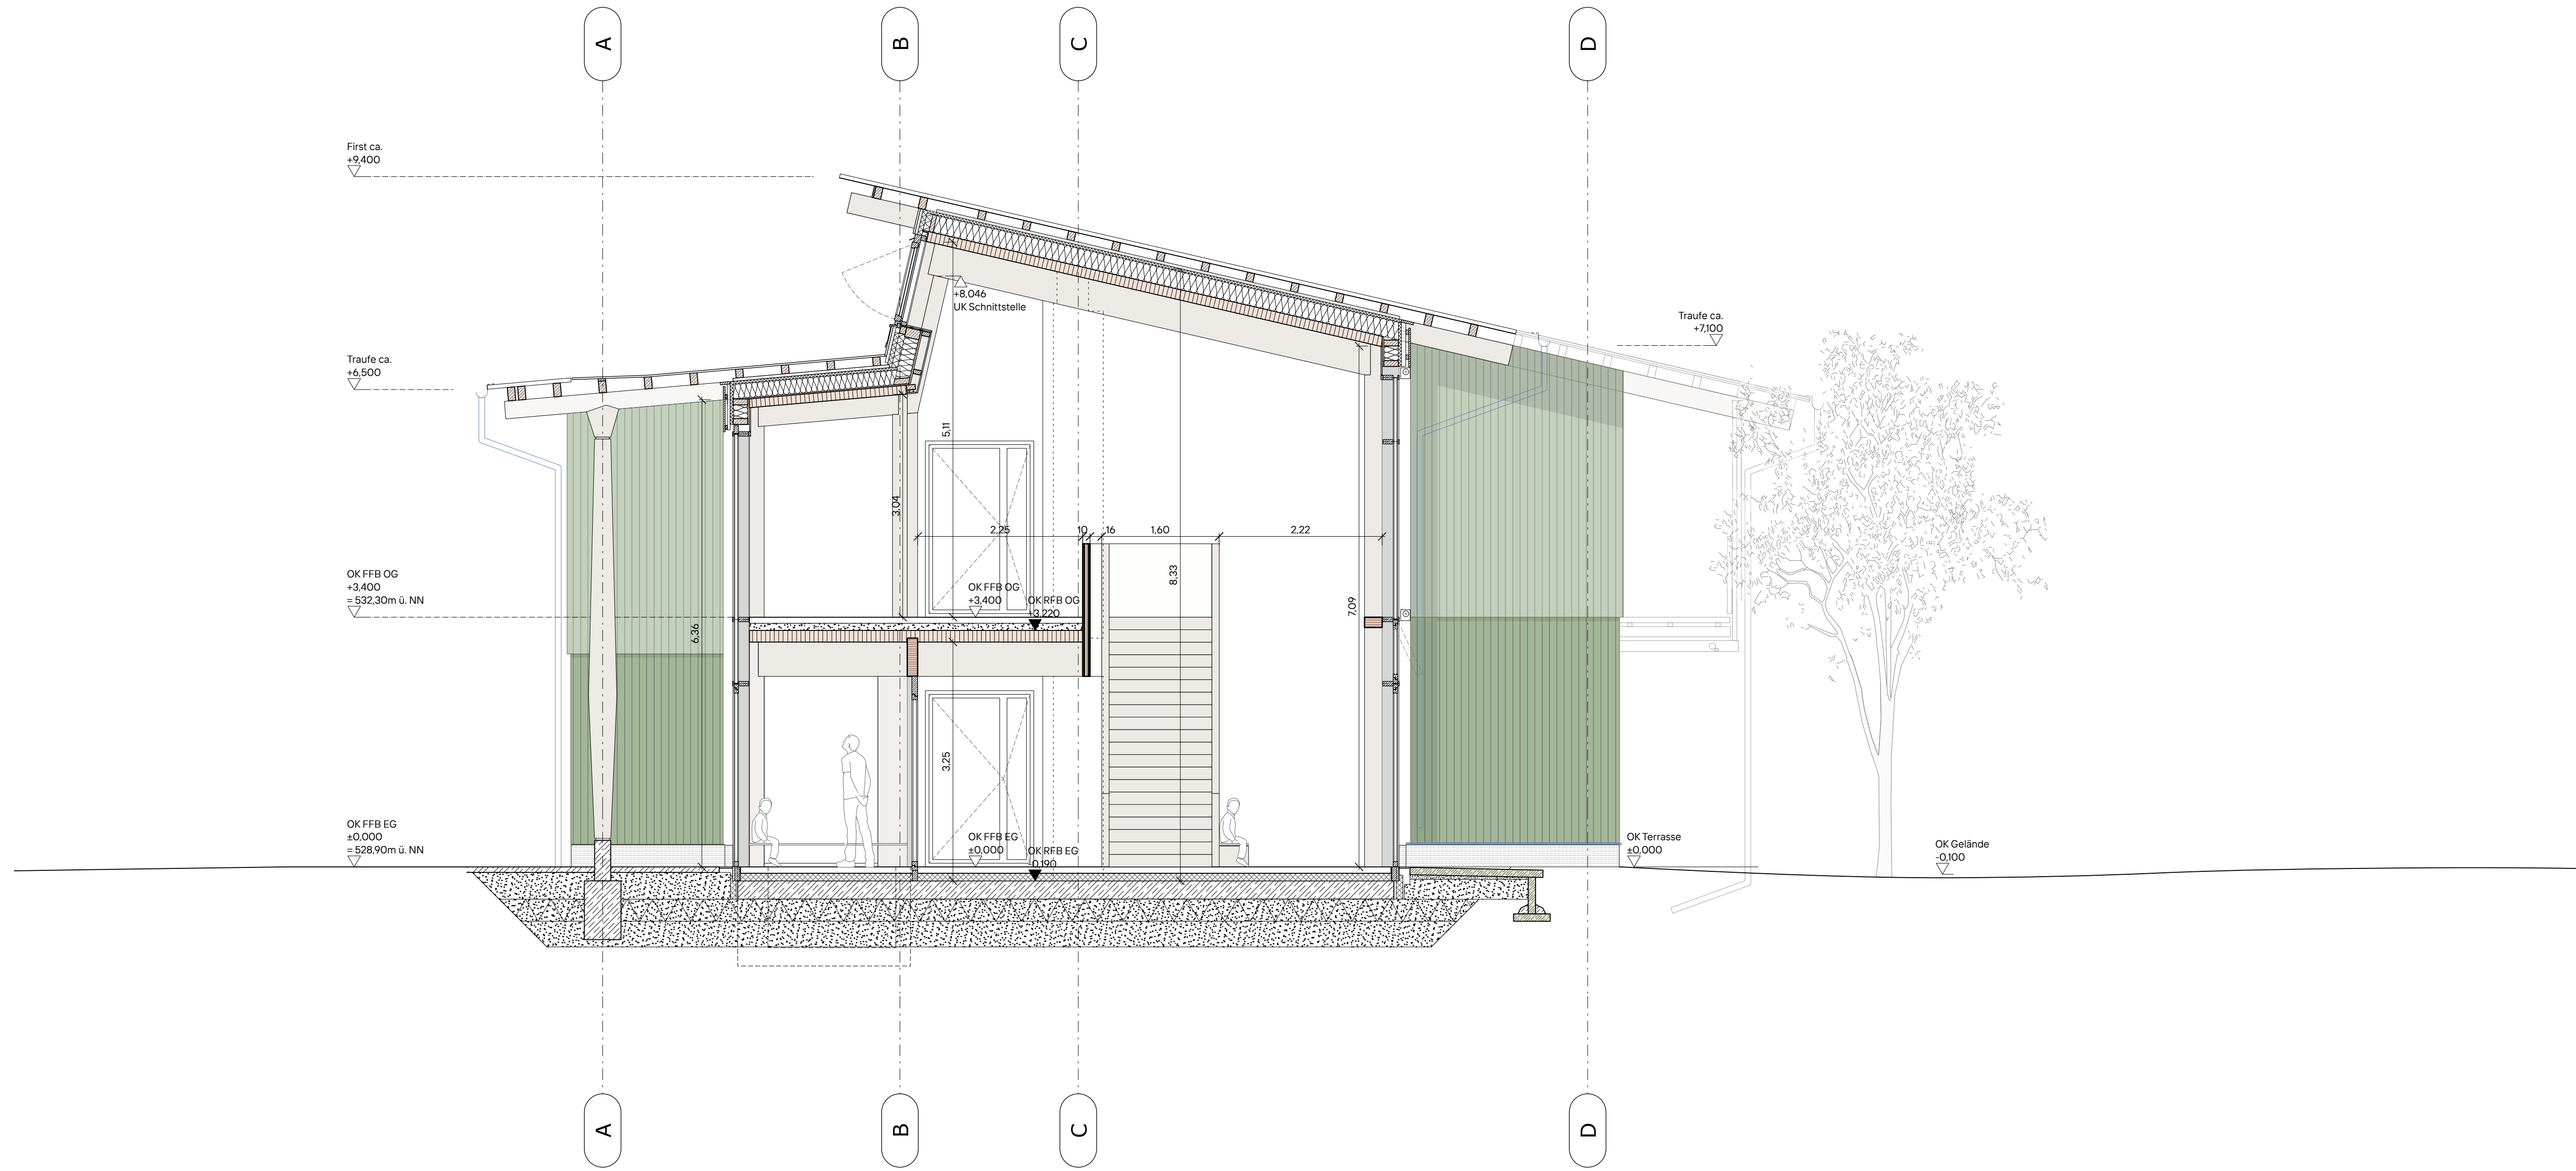

Schnitt H-H

 

- Legende
- Abbruch
 - Bestand
 - Neuwerk
 - Örtlicher Bauherr
 - Örtlicher Unternehmer
 - Geometrie
 - Holz, EKH
 - Holz, EKH
 - Holz, EKH
 - Stromleitungen

036
Neubau Kita
St. Ambrosius
Hergensweiler

Adresse Projekt:
Friedhofweg 4
86138 Hergensweiler
Baurechtsinhaber:
Gemeinde Hergensweiler
Bürgermeister
Wolfgang Strohmaier
Friedhofweg 7
86138 Hergensweiler

Planverfasser:
Schneider+Hoffmann
Architekten partGmbH
Rappentstraße 3
76227 Karlsruhe
0721 - 487 11 380
mail@schneiderhoffmann.de
www.schneiderhoffmann.de

Alle Informationen basieren auf:
OK FFB + 0.00 + 0.00 (0.00)
Alle Maße sind nur Richtwerte für die
Umsetzung und der Baubau
verantwortung überlassen.

Der Entwurf ist geistiges Eigentum der
Planverfasser und ist als solches geschützt.
Alle Rechte vorbehalten. Nachdruck,
Vervielfältigung und Verbreitung, auch
Entzerrung, ist ohne schriftliche Genehmigung
der Planverfasser. Bei Nachdruck ist der
ursprüngliche Schöpfer zu nennen.

Maßstab:
MM 1:750
841
Schnitte 1

Änderungsdatum: 19.01.26

Projekt: 1759
HGW-TP3-ABC
05-SC-30-00
0010-V-00