



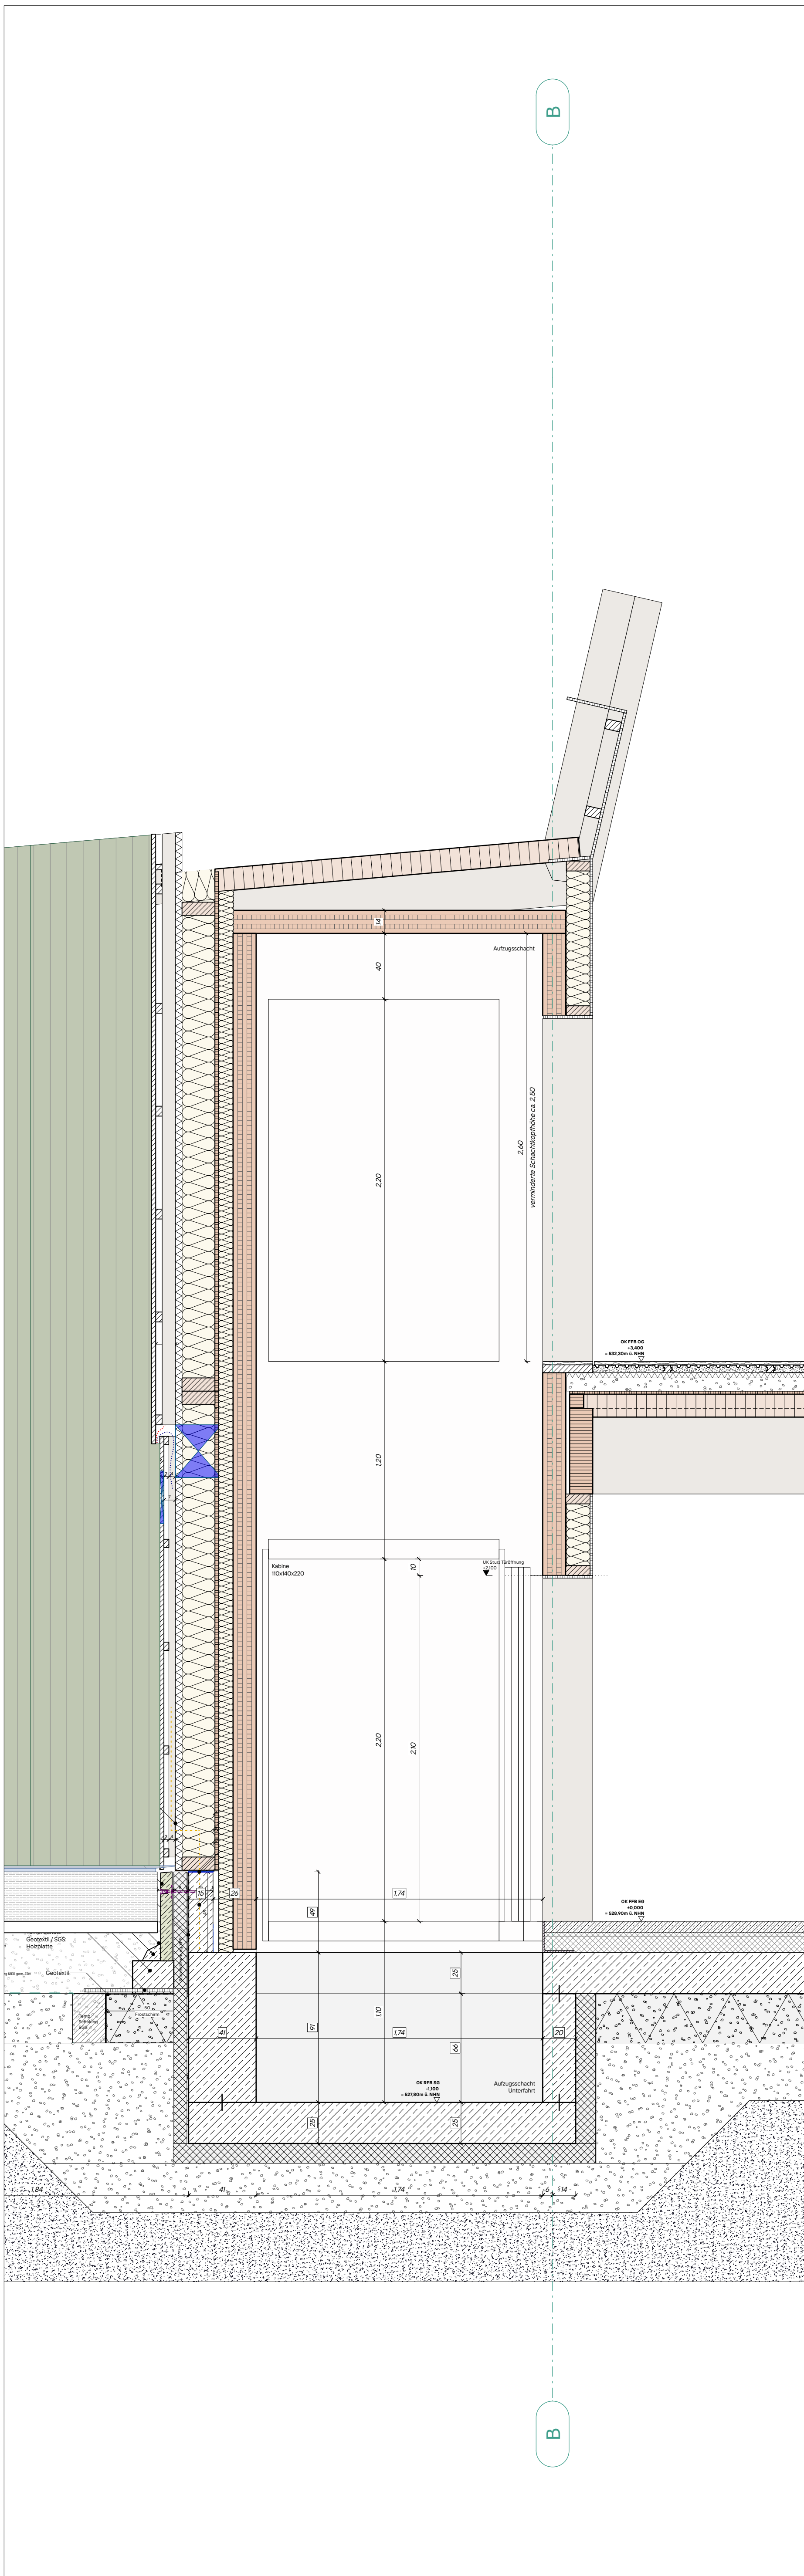


Schnitt 1




Ansicht

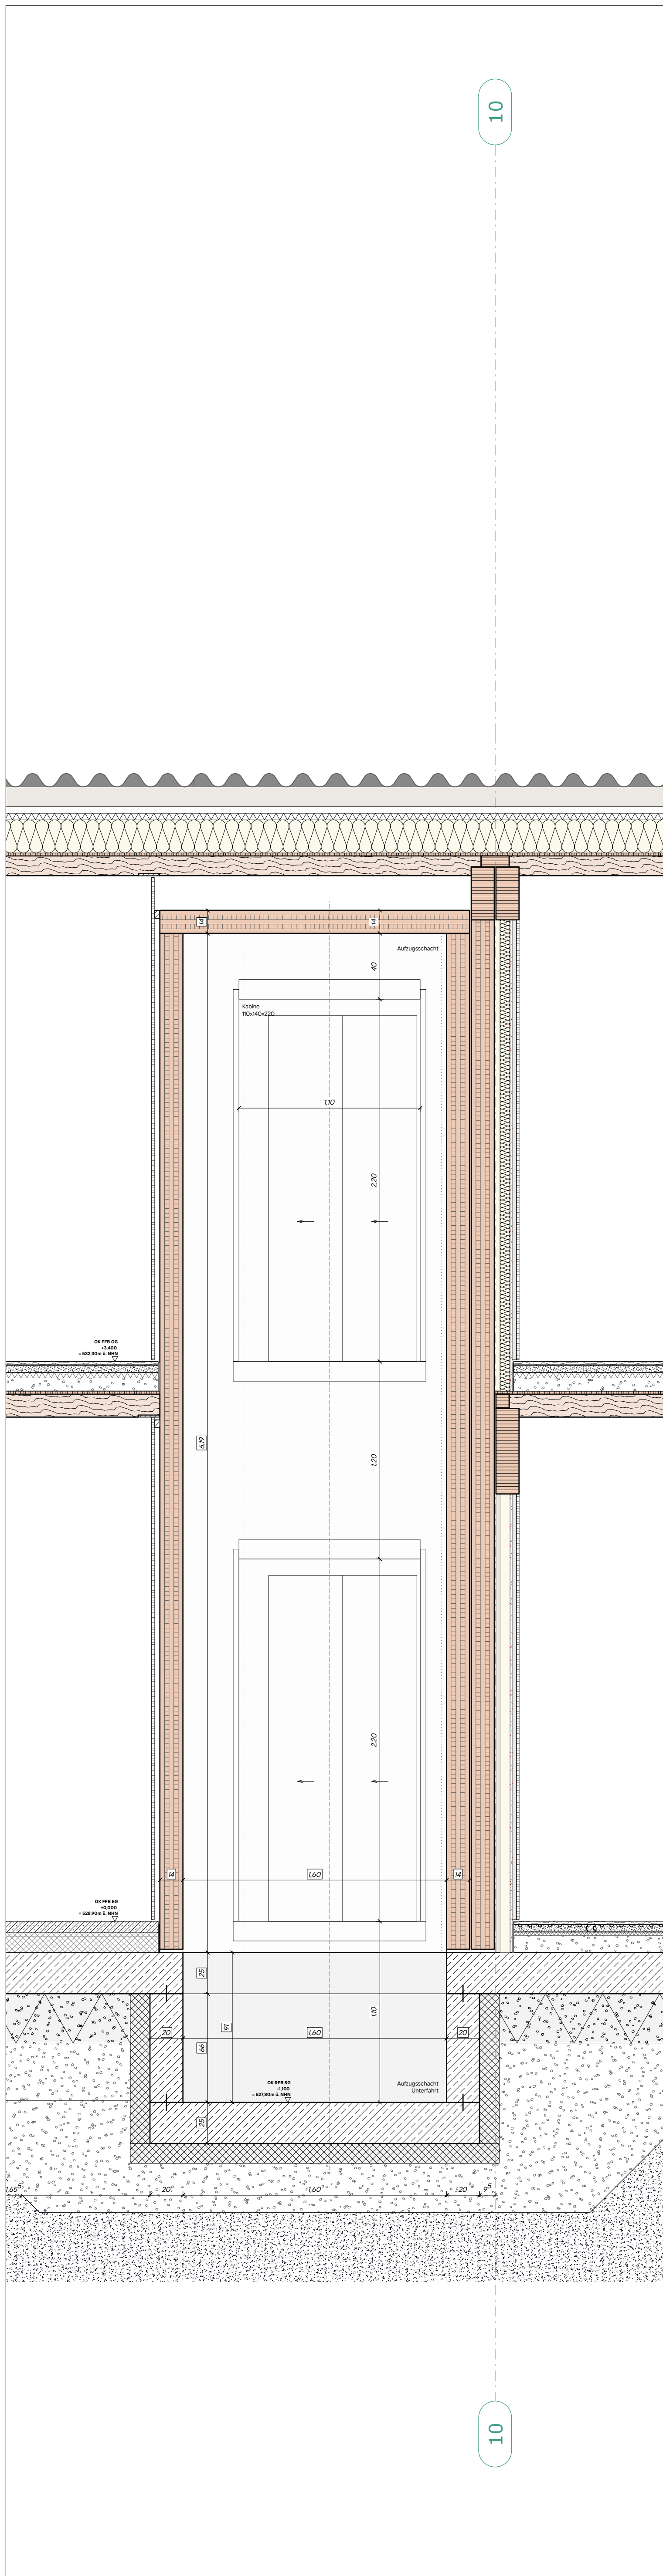

Schnitt 2

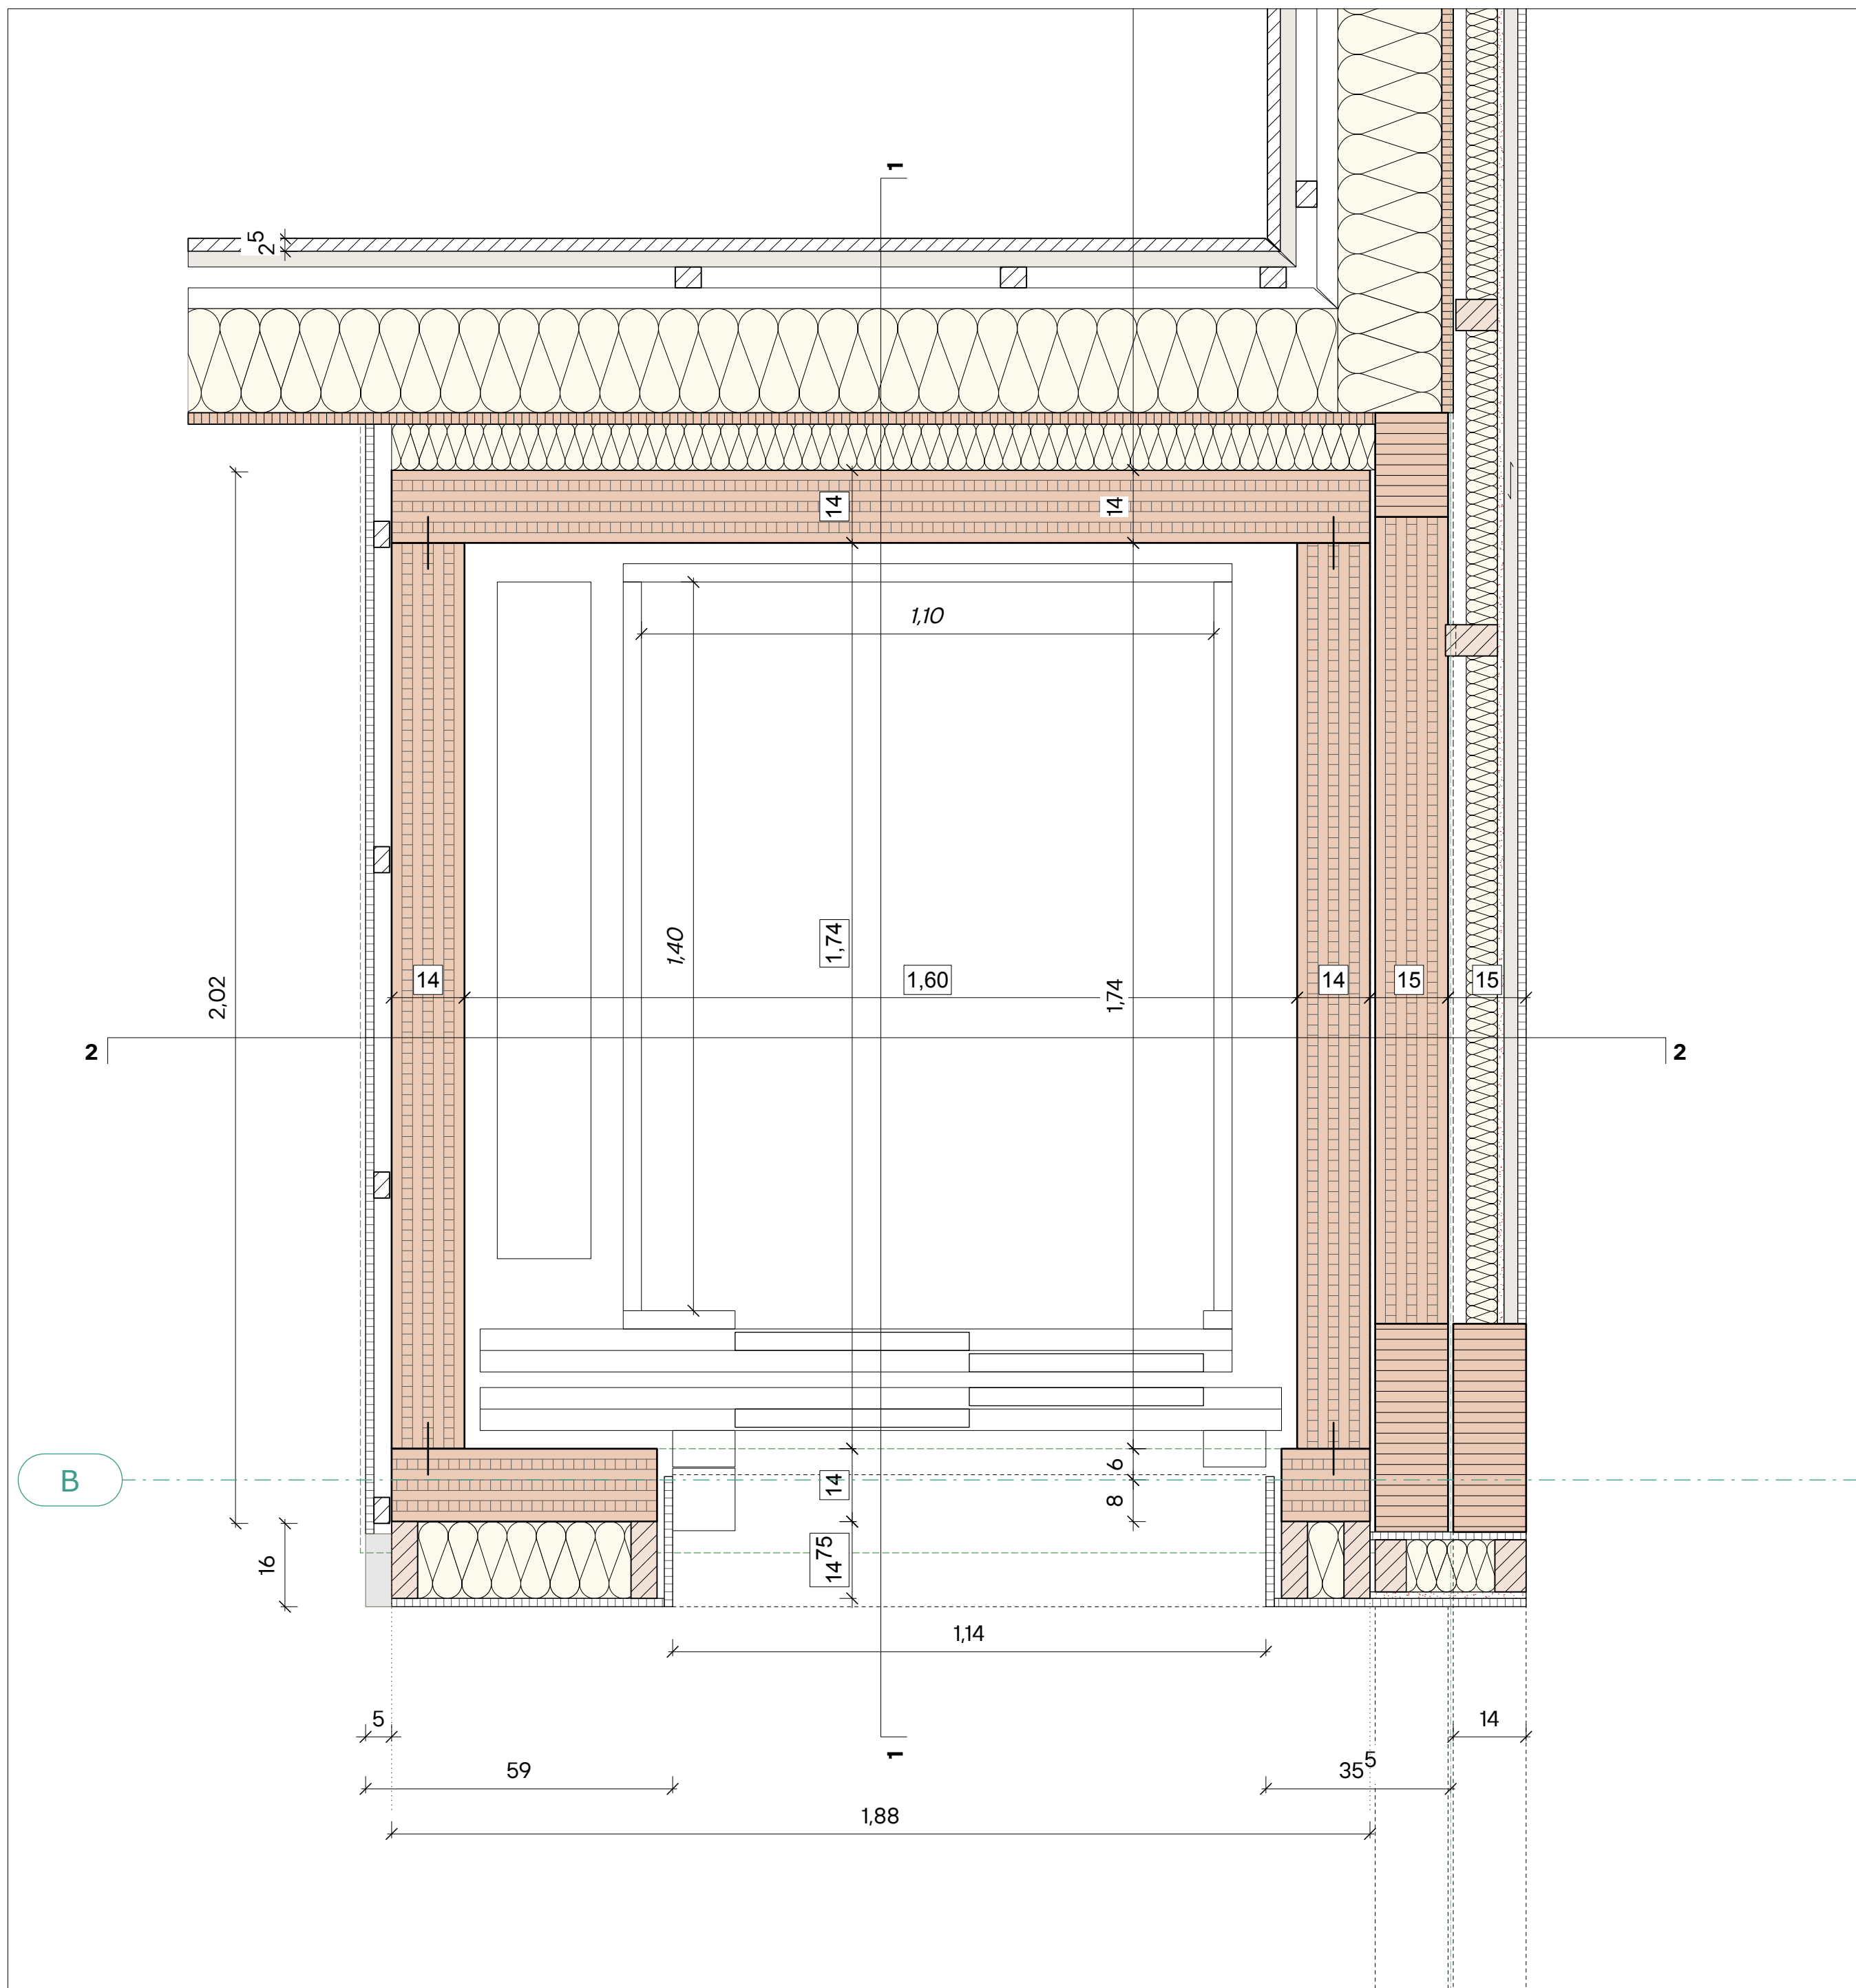

Grundriss EG M 1:10

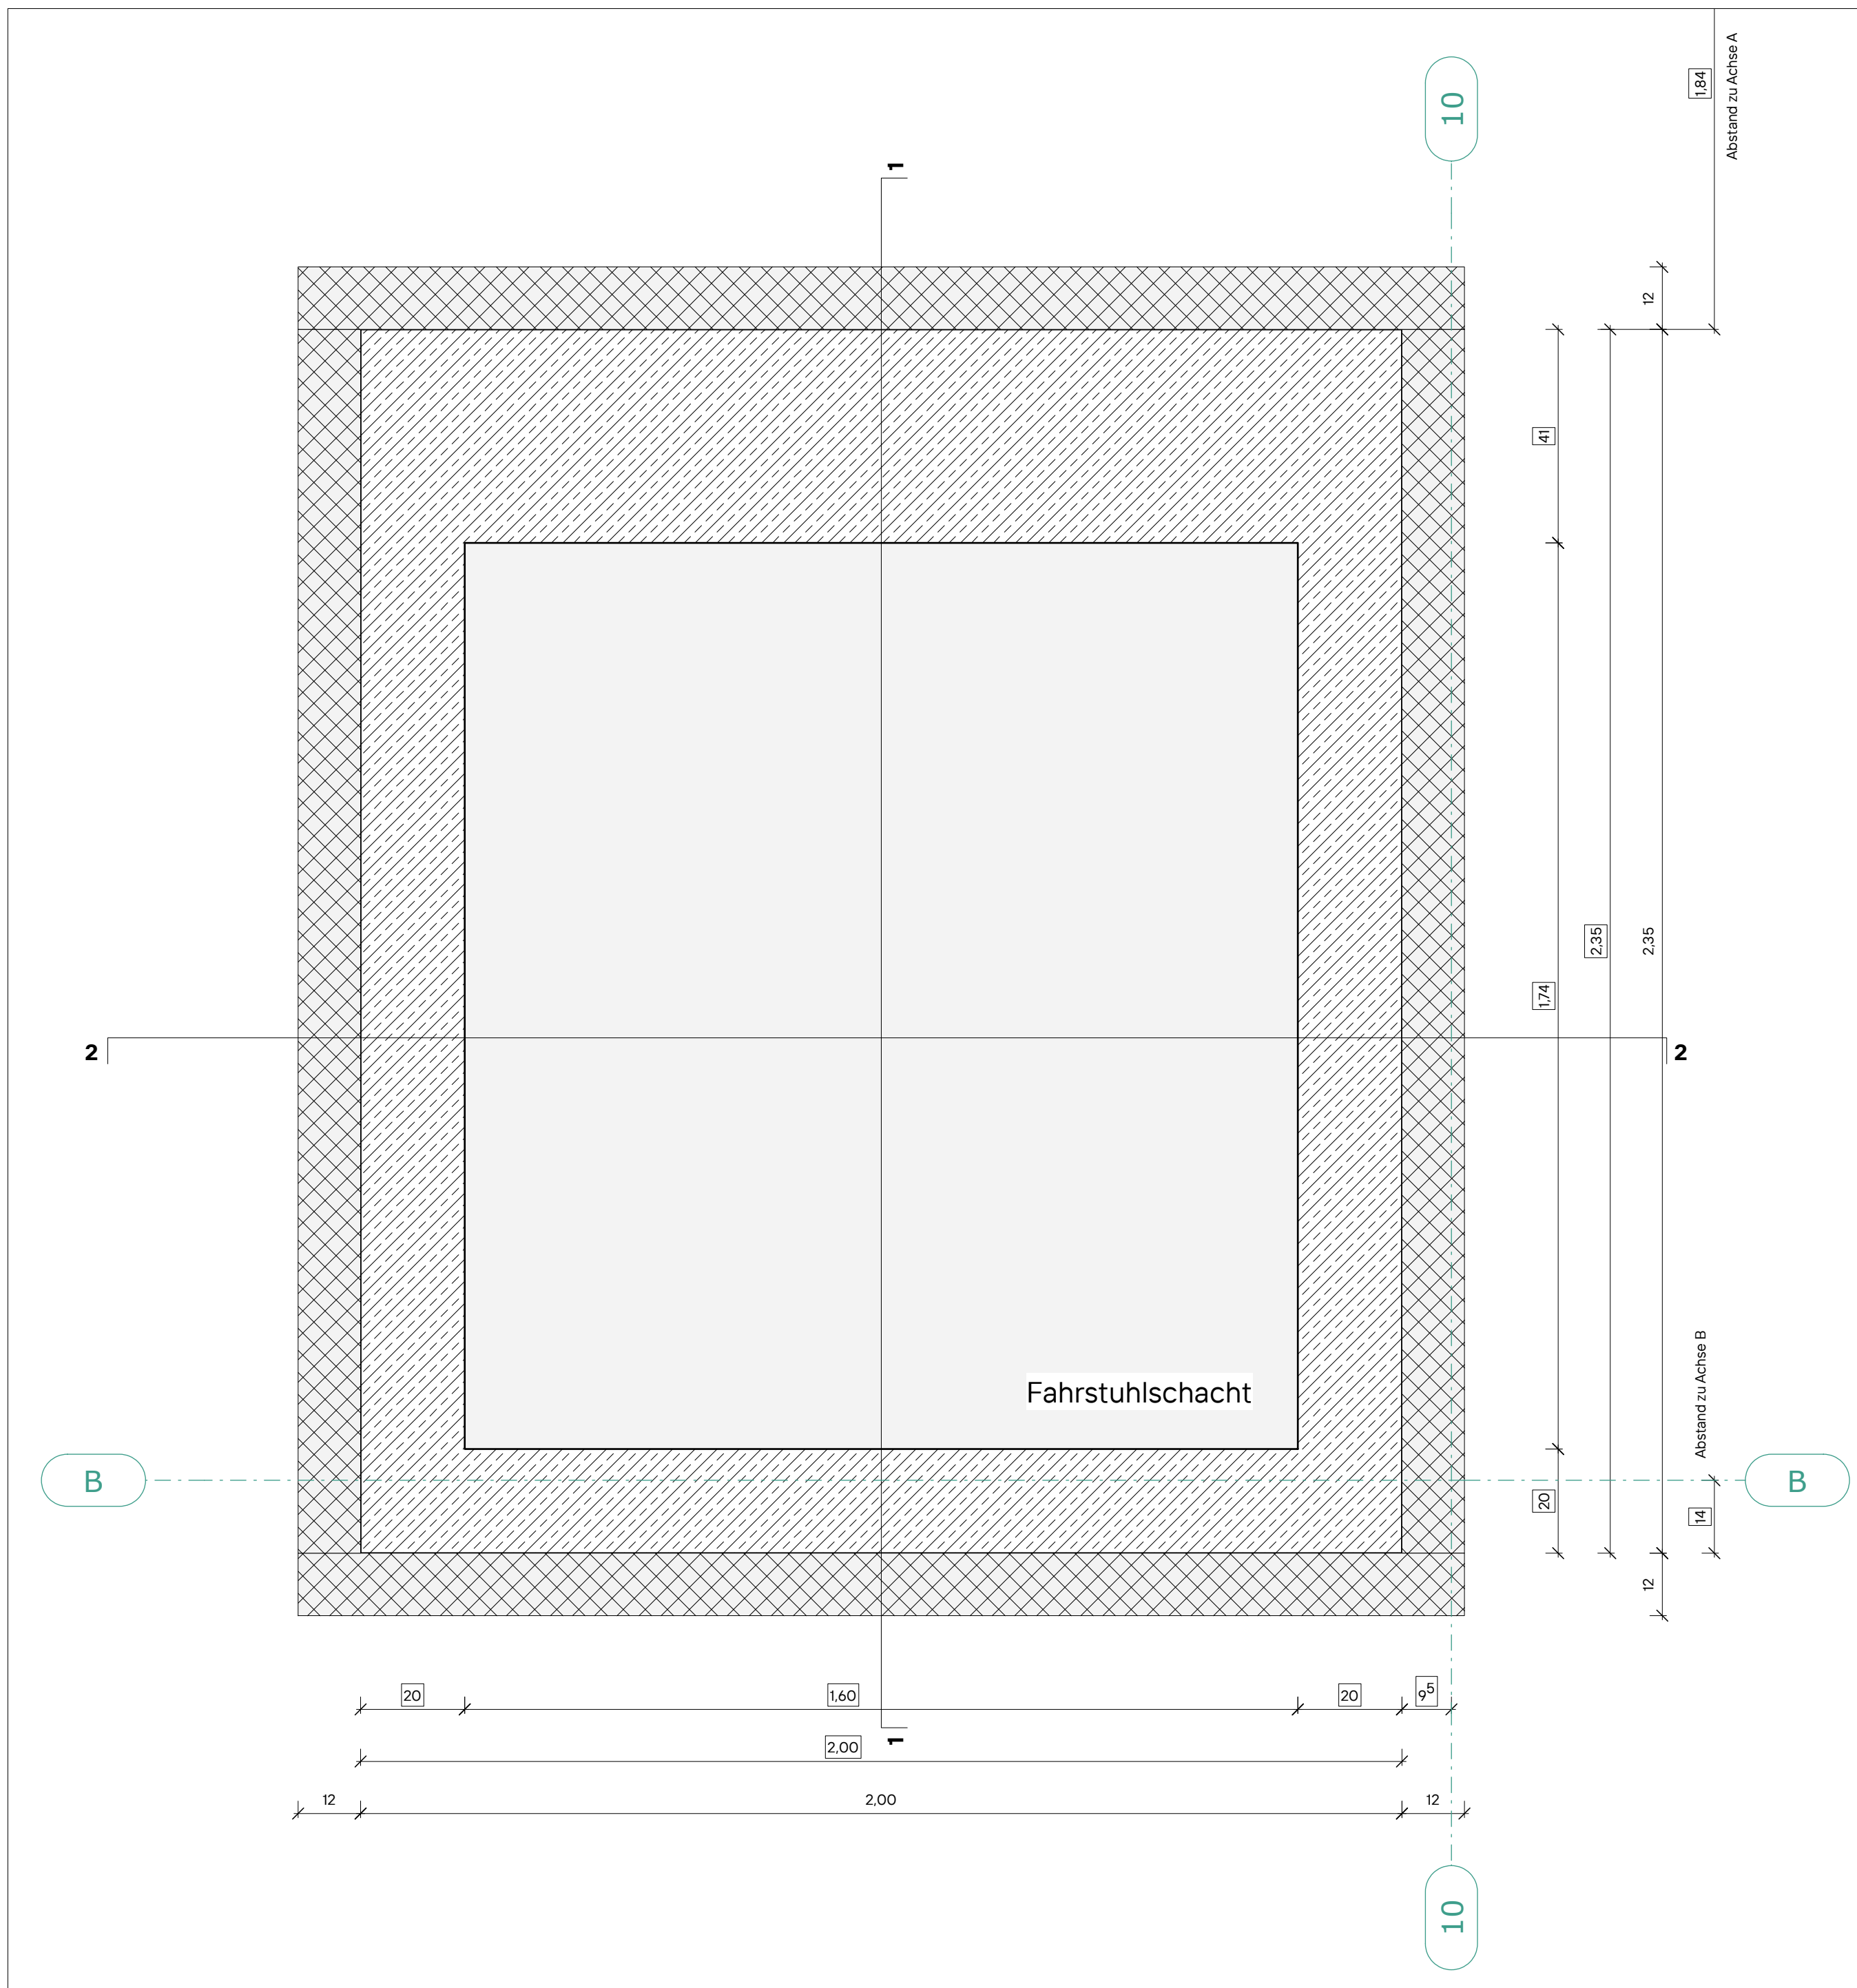

Grundriss UG M 1:10

Legende	
	Abbruch
	Bestand
	Mauerwerk
	Ortstein, bewehrt
	Ortstein, unbewehrt
	Betonfertigteil
	Perimeterdämmung EPS
	Perimeterdämmung Foamingplatten
	Schaumglaschotter
	Brettsperrholz, BSP
	Brettsperrholz, BSH (Säulen und Träger)
	KVL
	Massivholz quer
	Massivholz längs
	Stahlbau

Index	Datum
01	09.04.2026
02	
03	

036
**Neubau Kita
St. Ambrosius
Hergensweiler**

Adresse Projekt
Friedhofweg 4
88138 Hergensweiler
Baden-Württemberg

Gemeinde Hergensweiler
Bürgermeister
Wolfgang Strohmaier
Friedhofweg 7
88138 Hergensweiler

Planverfasser
**Schneider+Hoffmann
Architekten partGmbH**
Rappenhofstraße 3
76227 Karlsruhe
0721 - 467 11 360
mail@schneiderhoffmann.de
www.schneiderhoffmann.de

Alle Höhenangaben beziehen sich auf
DNN +100.00 = 100.00 m ü. NN.
Alle Maße sind vor Ausführung zu prüfen.
Unterschiede sind der Bauleitung
unverzüglich mitzuteilen.

Der Entwurf ist geistiges Eigentum des
Planverfassers und ist urheberrechtlich geschützt.
Vervielfältigung und Weitergabe an Dritte
ohne schriftliche Genehmigung
des Planverfassers ist ausdrücklich untersagt.
Verstoß gegen diese Bestimmung ist strafbar.

Bestecher	Planformat	Maßstab
LH	A0	1:20
Planinhalt		Aufzug

Änderungsdatum	Datum
09.04.26	23.01.26

Planne - Index
**HGW-TP3-ARC-
05-TA-DT-00-
1032-F-01**