


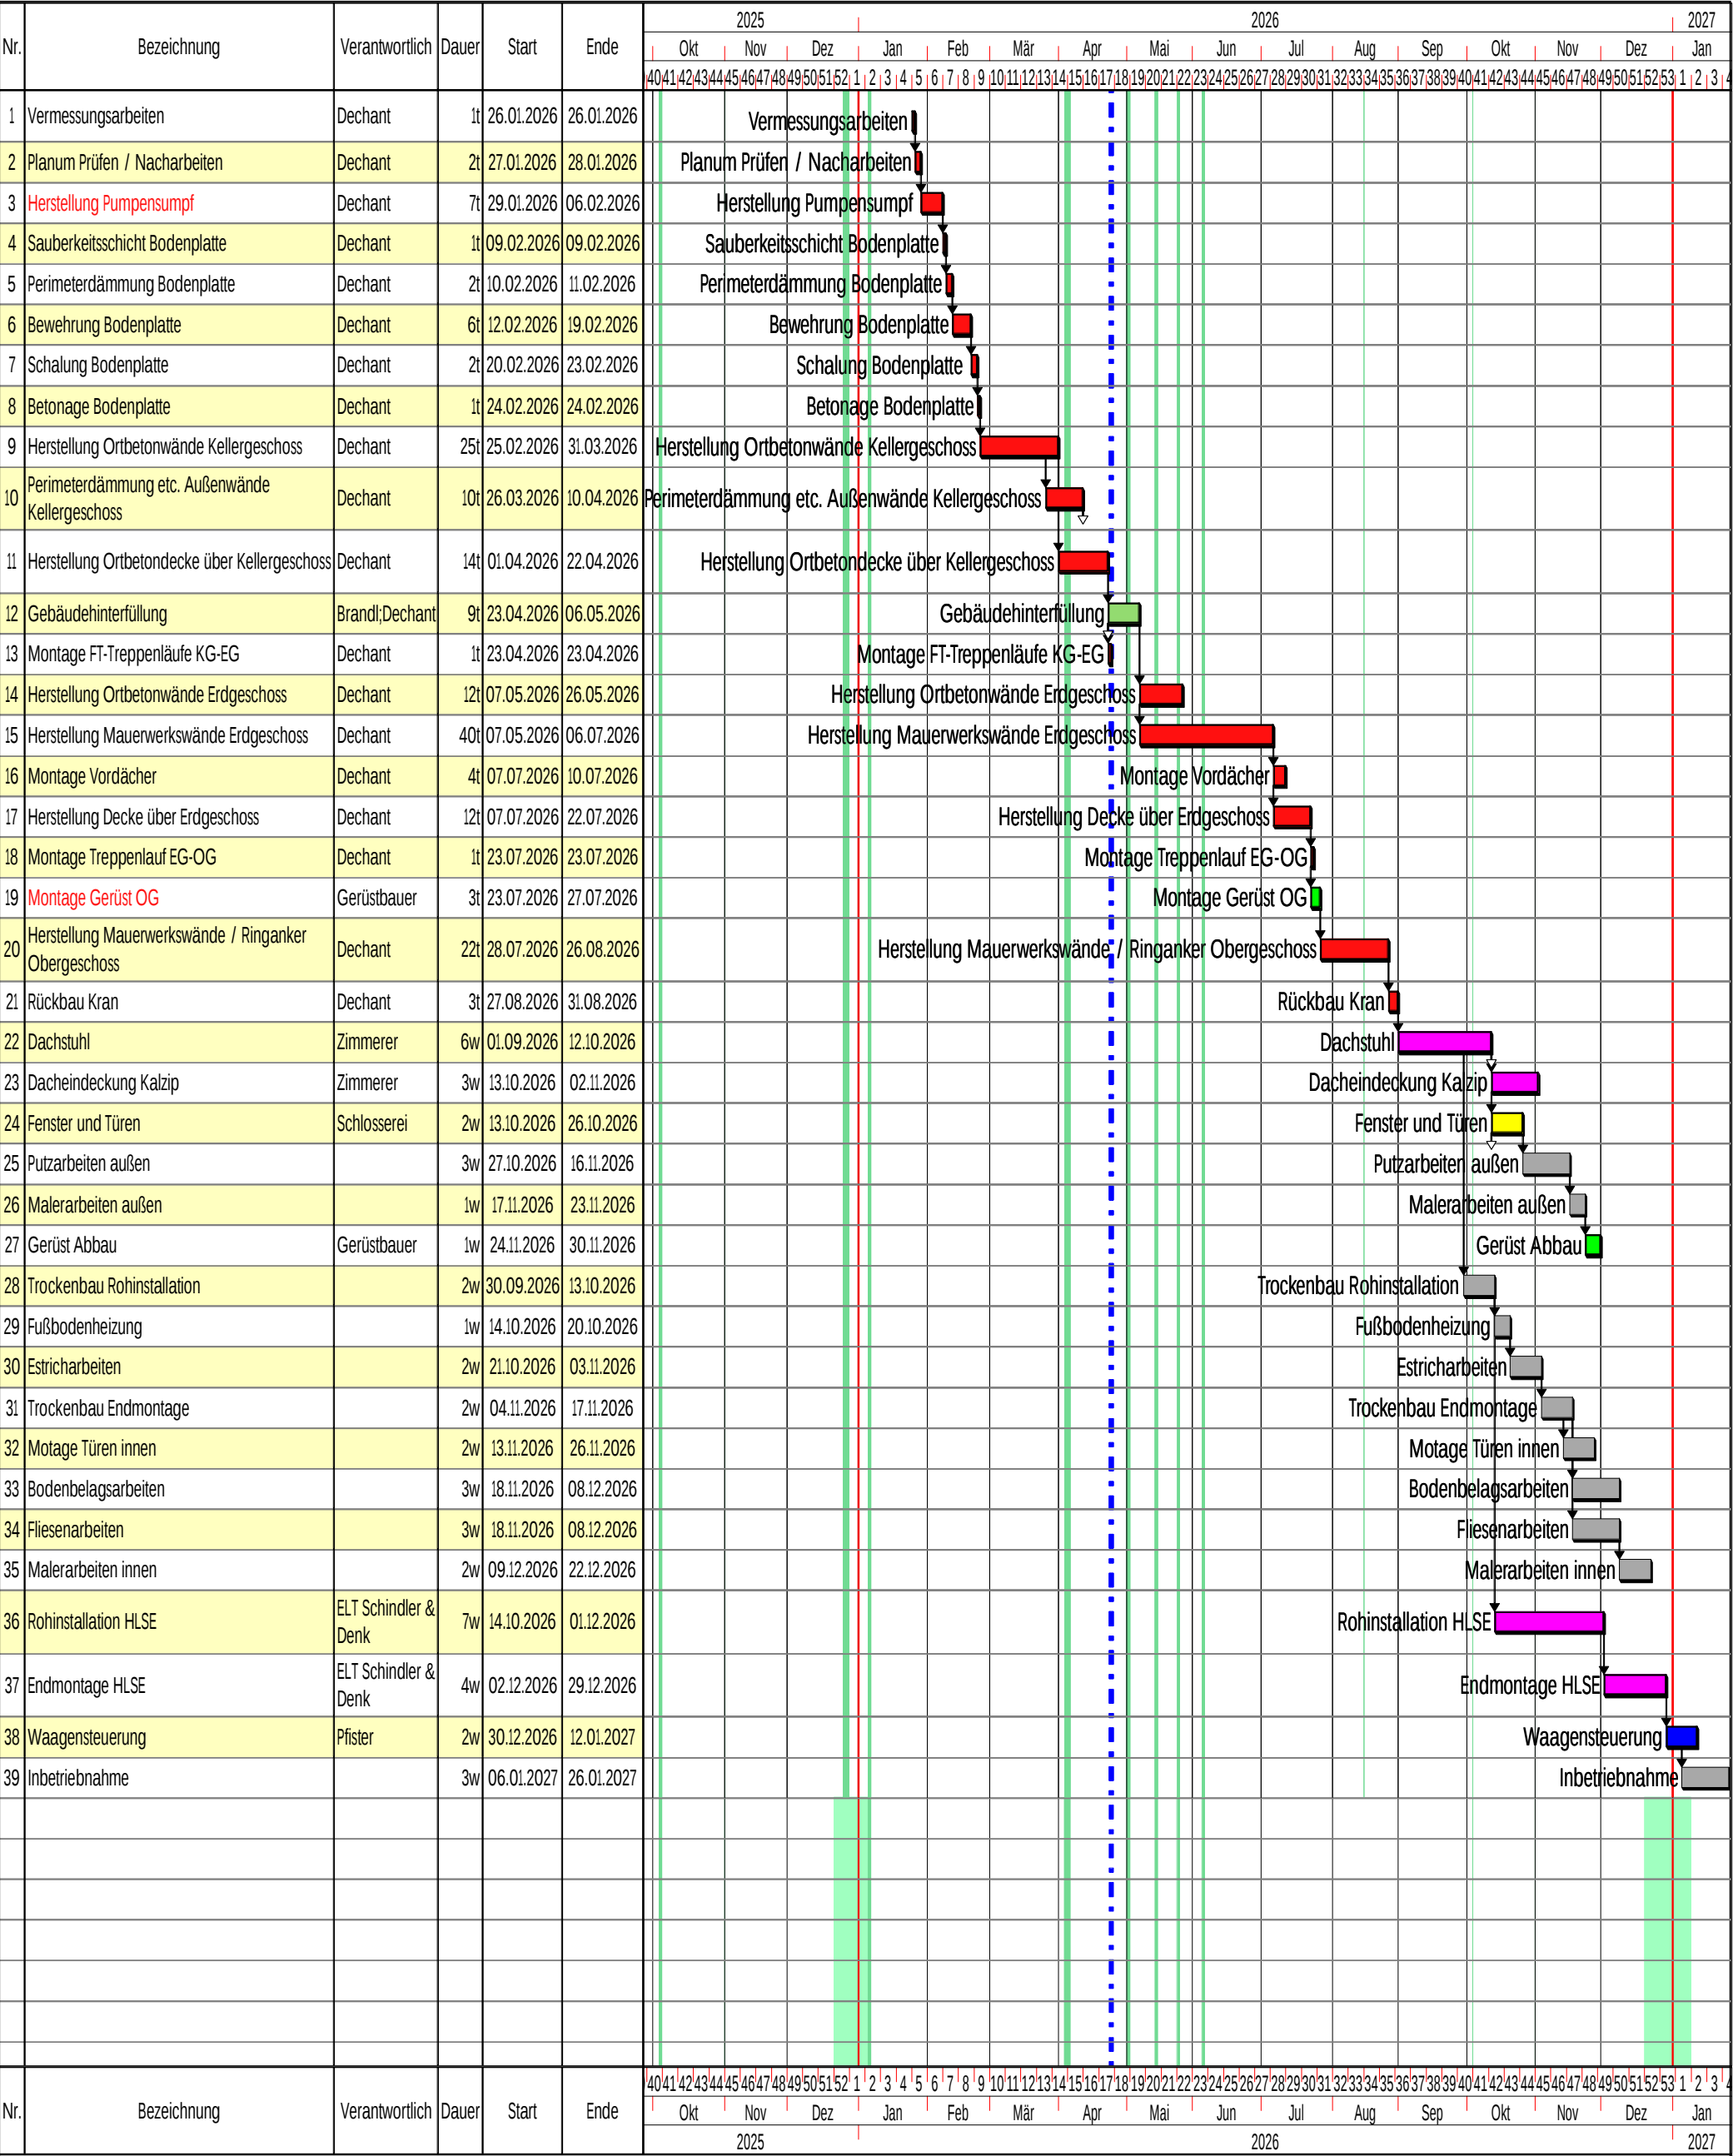

Dechant
 Brandl
 Gerüstbauer
 Zimmerer
 Schlosserei
 ELT Schindler & Denk
 Pfister

Verfasser: bharchitektengesellschaft mbH Zielstattstrasse 11 81379 München T. 089-458 590-0 F. 089-458 590-60	Bauherr: LRA Erding	Projekt: WSH/Umladestation Isen
---	-------------------------------	---

Stand: 24.04.2026