
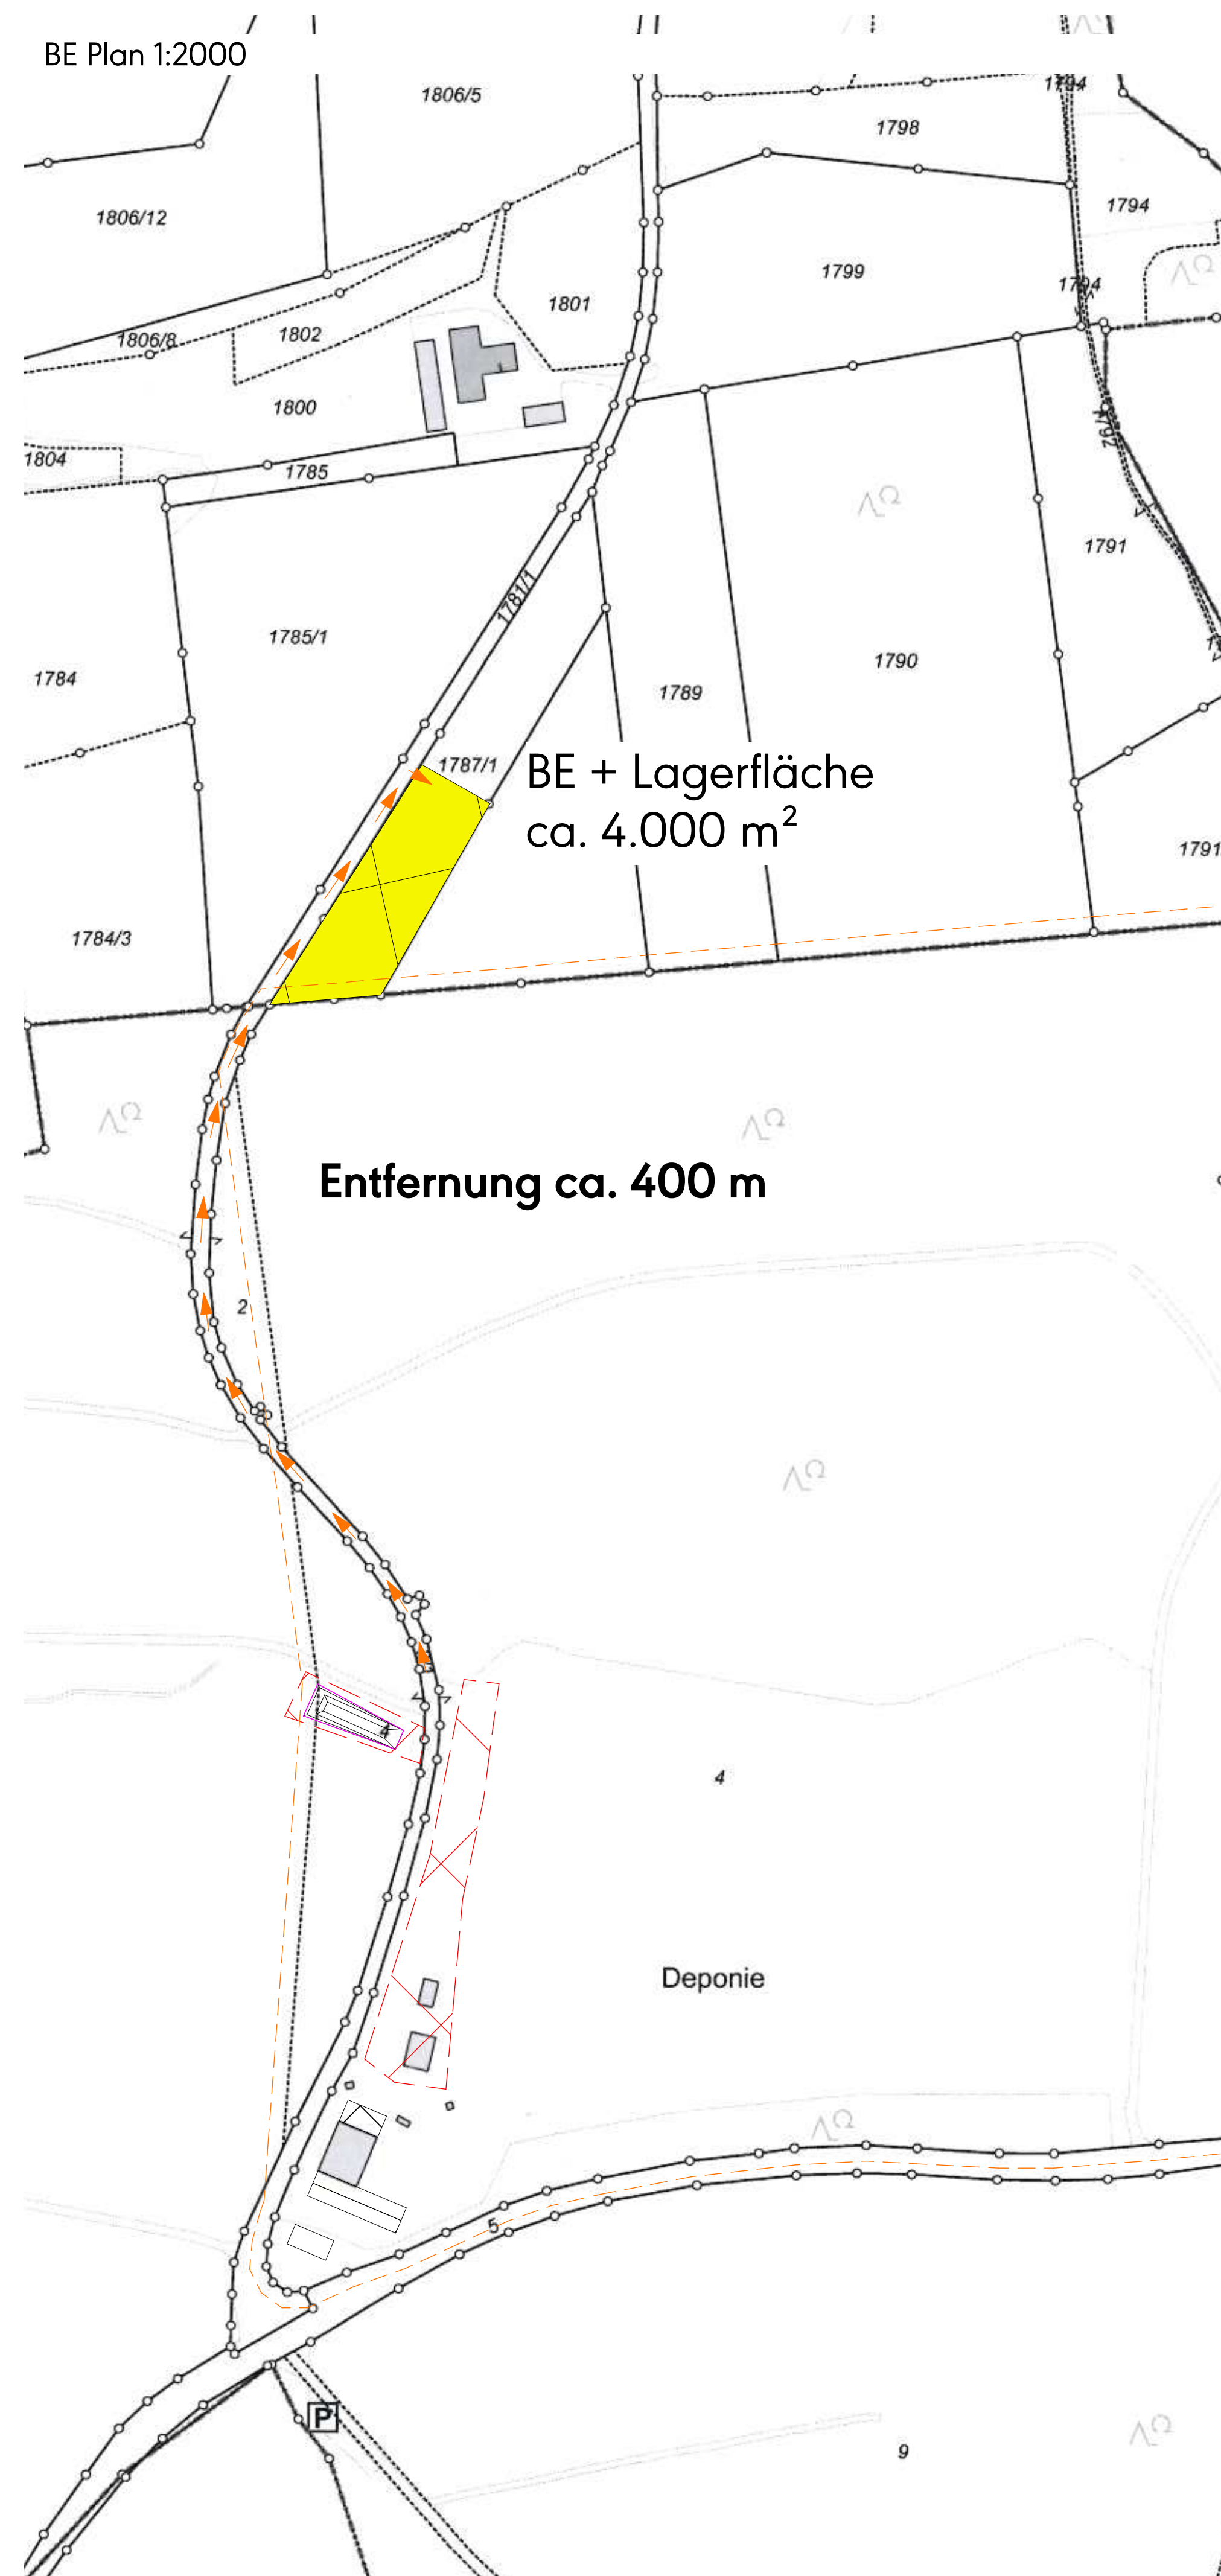


BIMcloud: BHA-SRV-BIM-M2 - BIMcloud Basic für Archicad 28/2704-WSH |sen/2704_0_LP5

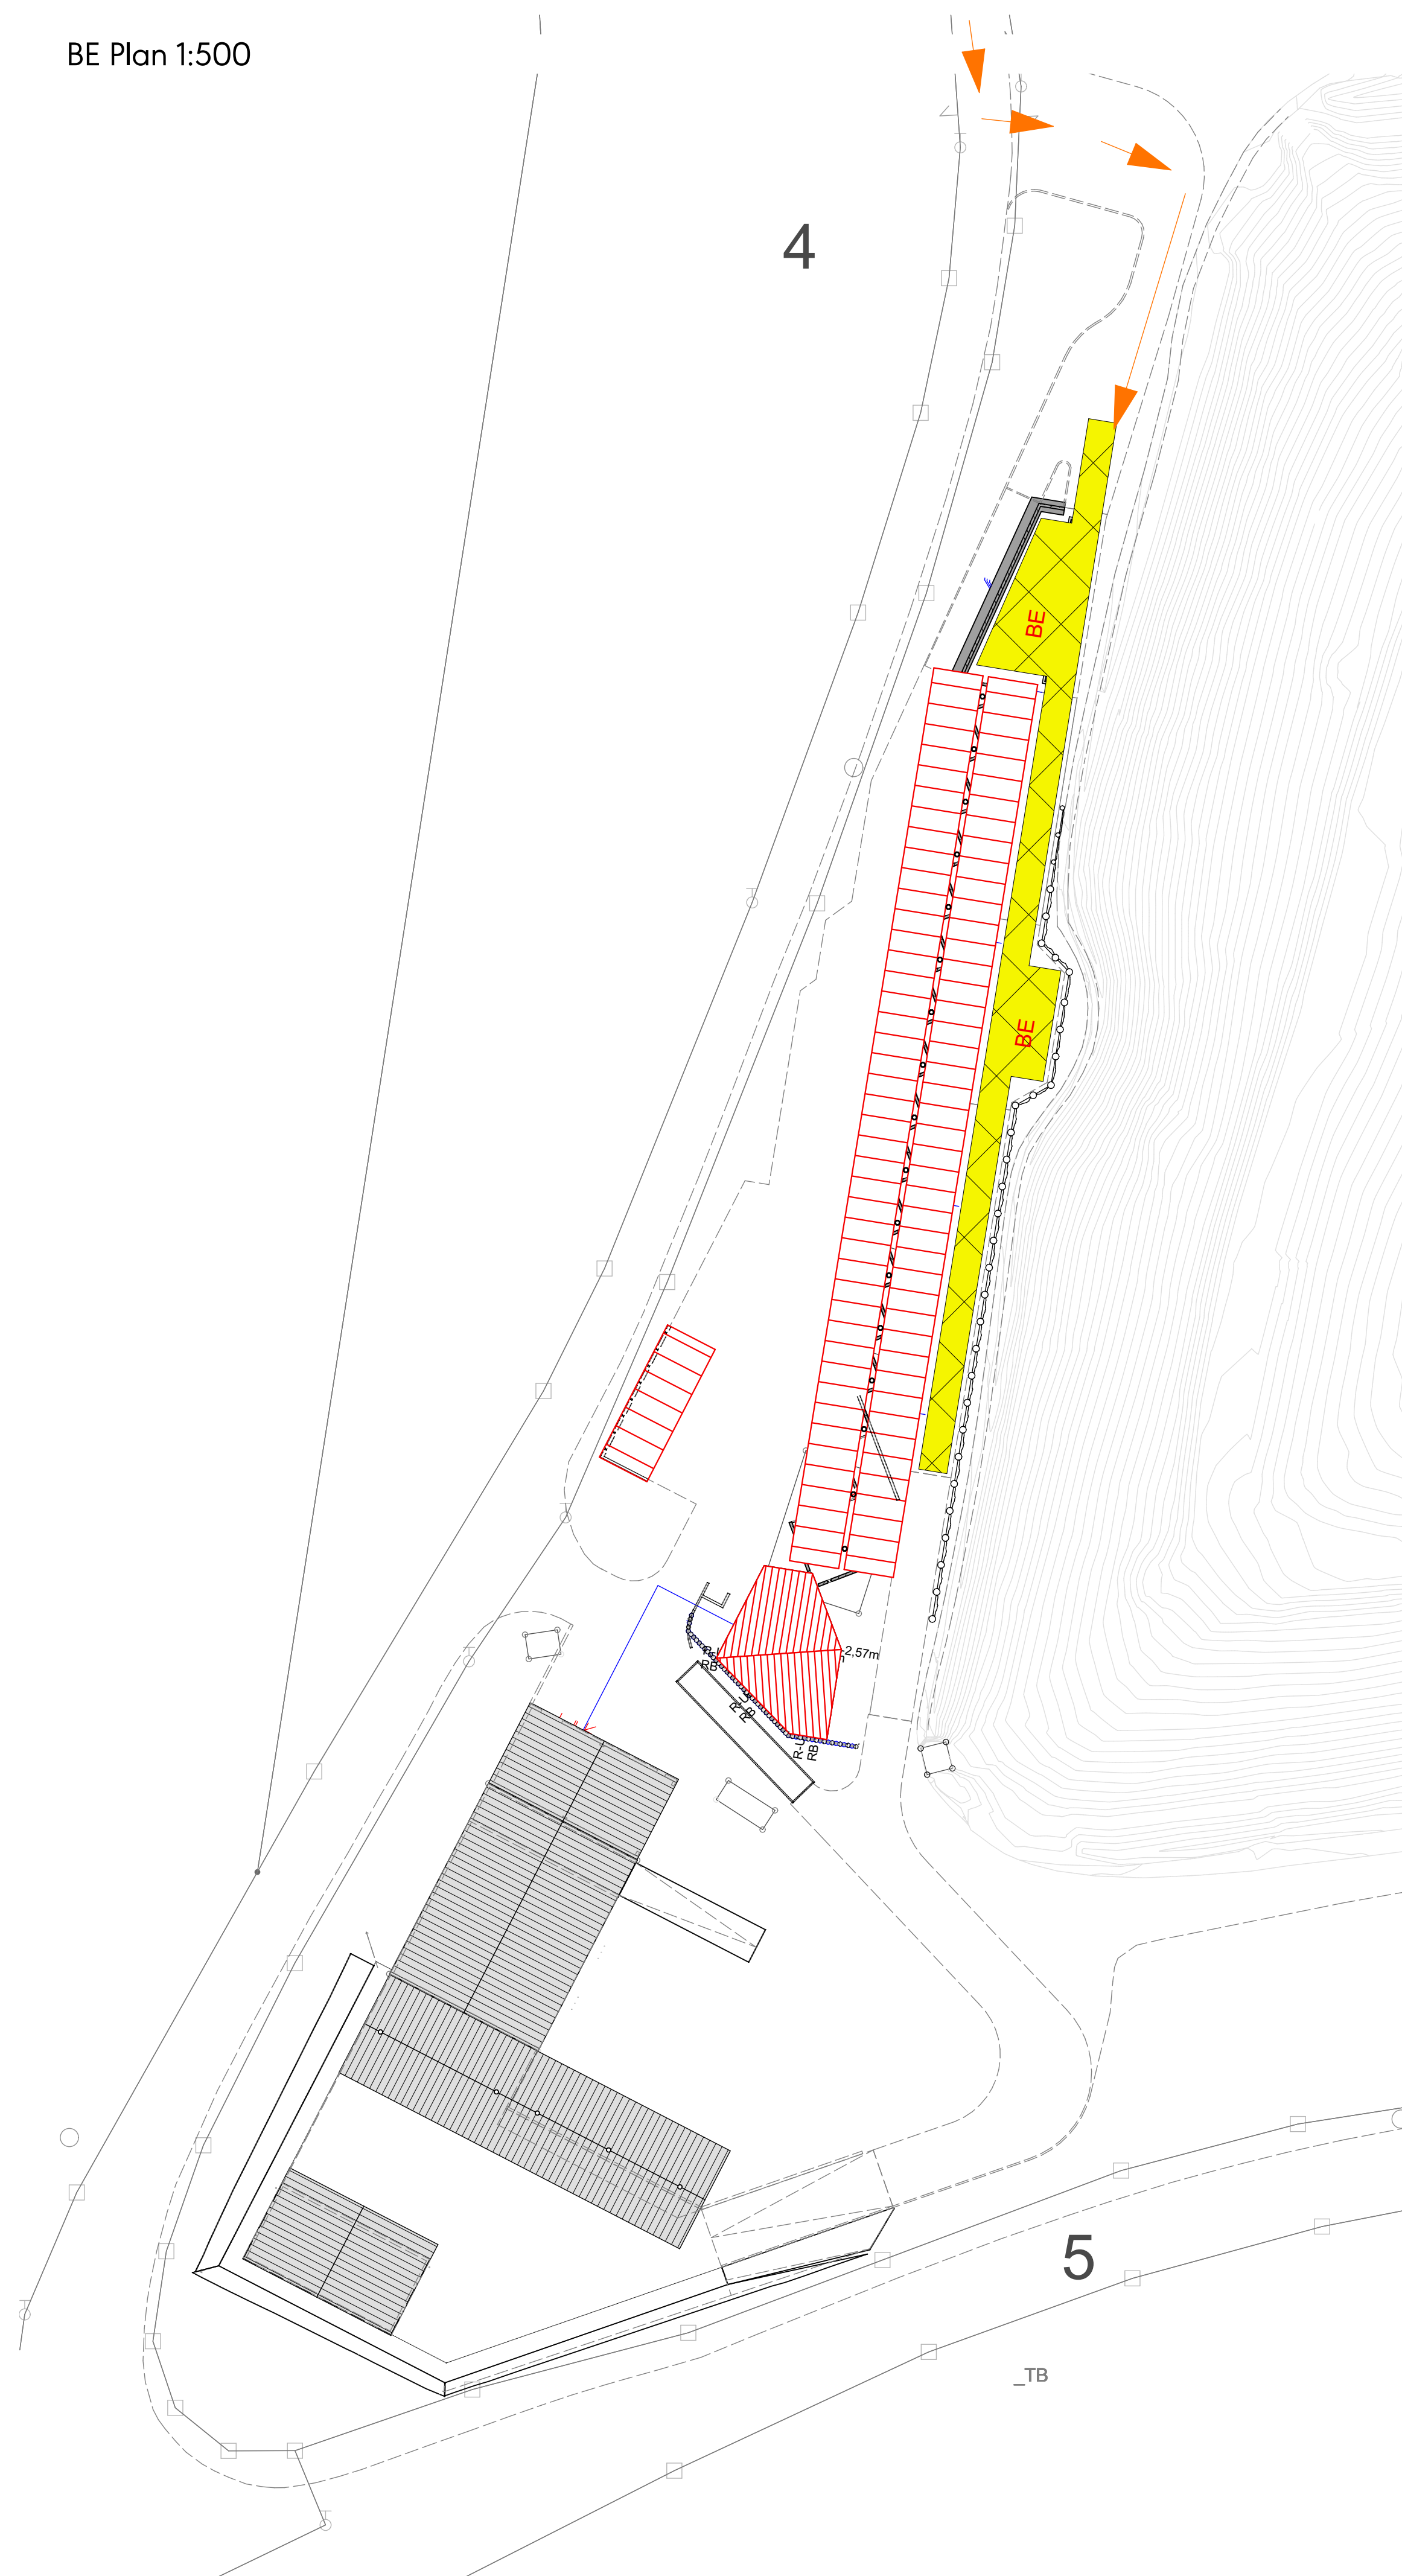

Projekt	Phase	Ersteller	Planart	Bauteil	Geschoß	Index	Plannummer
Anlage zum LV							
Maßnahme Modernisierung des bestehenden Wertstoffhofs/Umladestation in Isen							
Bauherr LRA Erding Fachbereich 13 - AFW Alois-Schieß-Platz 2, 85435 Erding				Freigabe			
Übersichtsplan				Blattformat DIN A1 Gemarkung Isen Flurstück 4 Gebäudeniveau OK OK BP Umladestation ±0,00 = 563,40 m üNN			
Planinhalt BE Plan				Maßstab 1:2000, 1:500 Stand / Index /			
Planverfasser				Freigabe Projektleiter			
Projektanten							
Vor Ausführung der Arbeiten sind die Maße der Pläne und die Örtlichkeiten genau zu prüfen. Unstimmigkeiten, Abweichungen und mündliche Vereinbarungen sind der Oberleitung und der örtlichen Bauführung sofort schriftlich mitzuteilen. Insbesondere im Sinne der VOB Teil B §3 und §4. Für die Richtigkeit ist der Unternehmer verantwortlich. Die Bemessung sämtlicher Türhöhen etc. bezieht sich grundsätzlich immer auf OK FFB, soweit sie im Plan nicht gesondert bezeichnet werden. Alle Maße sind, falls nicht anders angegeben, in der Einheit m/cm. Sämtliche Richtlinien und DIN-Normen sind in den jeweils neuesten Fassungen einzuhalten (vgl. hierzu auch LV). Diese Zeichnung ist nach §2 Absatz 1 Ziffer 7 Urheberrechtsgesetz gesetzlich geschützt. Vervielfältigung, Änderung und Publikation sind nur nach vorheriger, schriftlicher Genehmigung des Urhebers zulässig.							