


1 Schnitt AA  
A03-0100 M 1:50

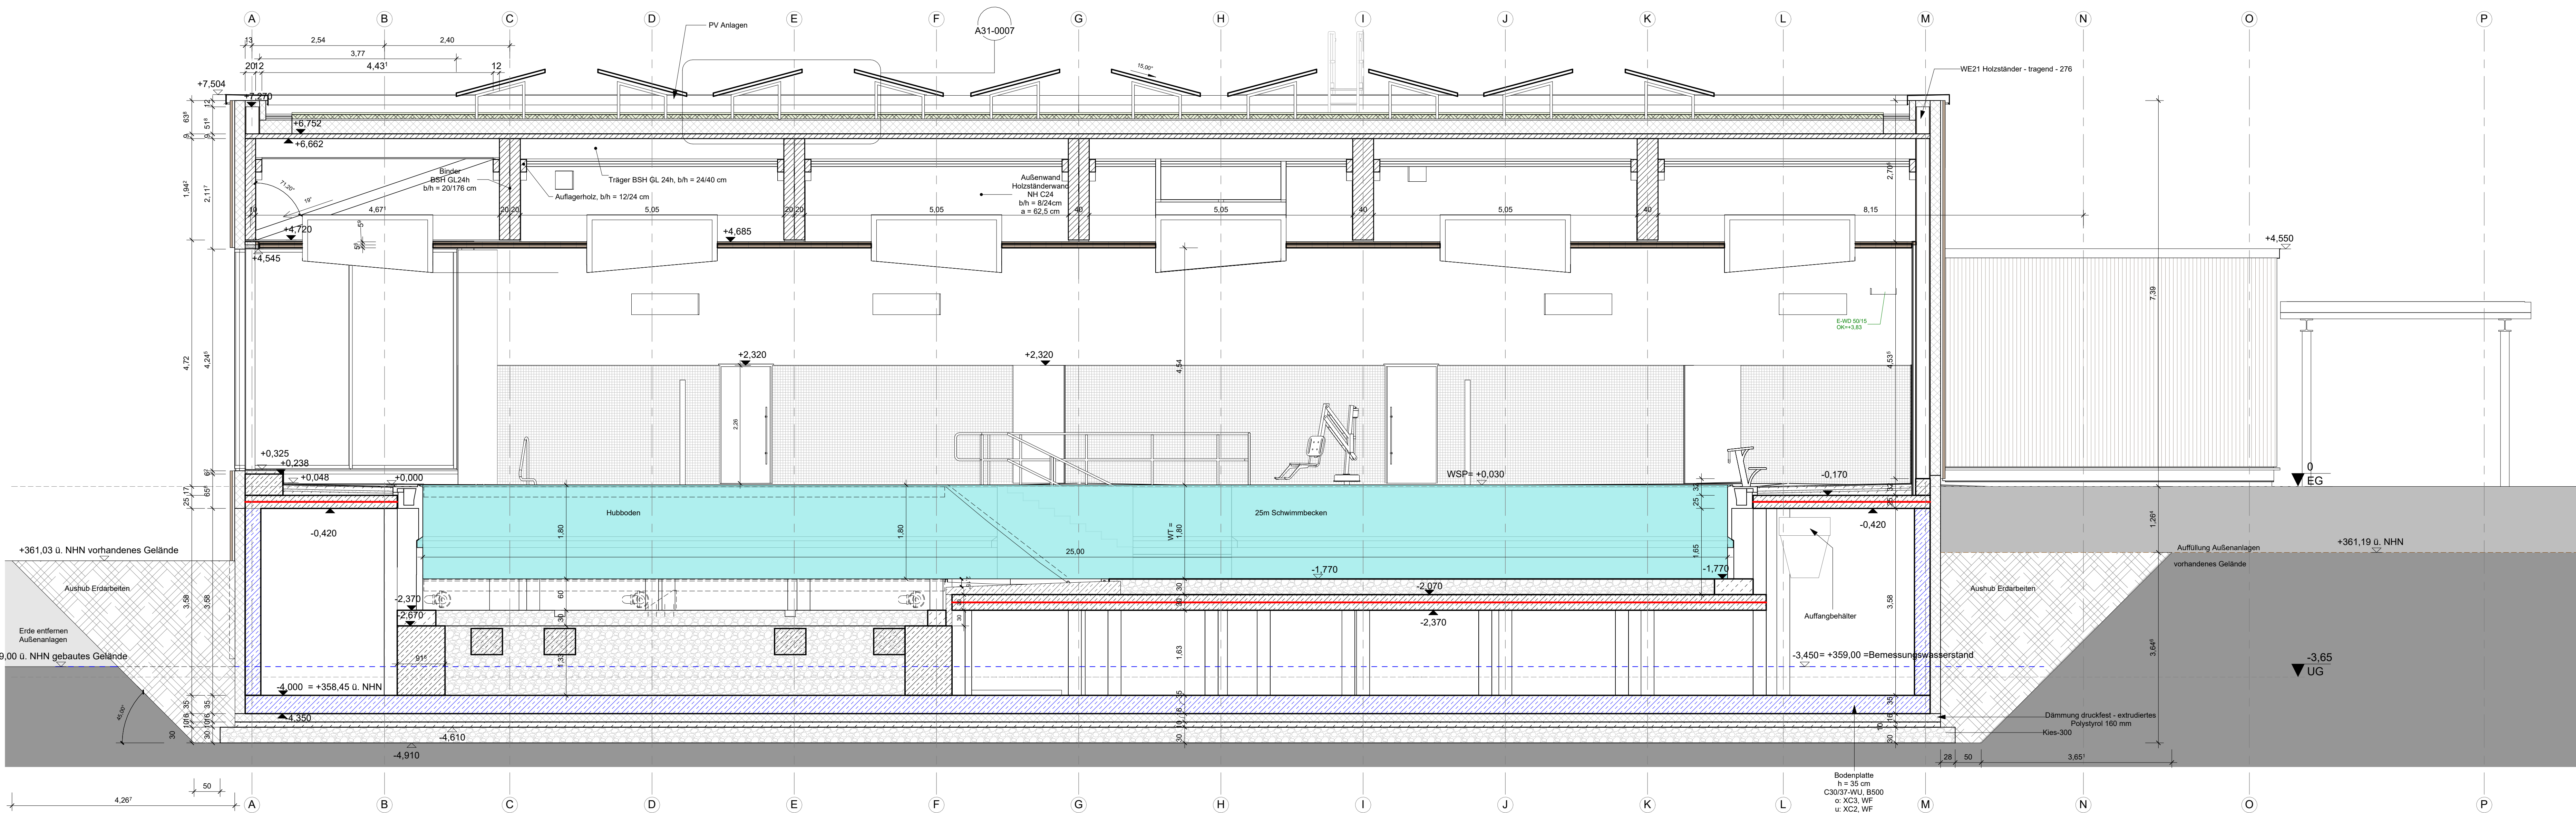

2 Schnitt BB  
A03-0100 M 1:50

12	11.12.2025	Durchbrüche angepasst	
11	10.12.2025	Durchbrüche Dachträger	
10	28.11.2025	Holzkonstruktion aktualisiert	
09	13.11.2025	Türöffnungen angepasst	
08	28.10.2025	Gründach angepasst	
07	24.09.2025	Altbaugesamtheit	
06	27.08.2025	PV-Anlagen	
05	27.06.2025	Änderung Sitzbank Aufbauhöhen, PV-Anlagen, Altbaugesamtheit	
04	30.01.2025	Änderung 2lg. Tür, S+D, Decken u. UG	
03	15.01.2025	Änderung S+D, UG Räume, Aushub	
02	10.11.2024	Durchbrüche, Becken, Sitzbank, Warmwasser	
REV.	DATUM	ÄNDERUNGSINHALT	GEZ.

PLANNAME  
Schnitte AA, BB

MASSSTAB	1:50	ERSTELLT	11.12.2025
GEZEICHNET	PM	DATUM	11.12.2025
GEPÜFT	WG	DATUM	11.12.2025
PLANART	PROJEKTKÜRZEL	PROJEKTR.	
Ausführungsplanung	RST	060	

PLANNUMMER  
A03-0100-Av12- Schnitte AA, BB

CAD REF NAME: A03-0100-Av12 Schnitte AA, BB.dwg

