


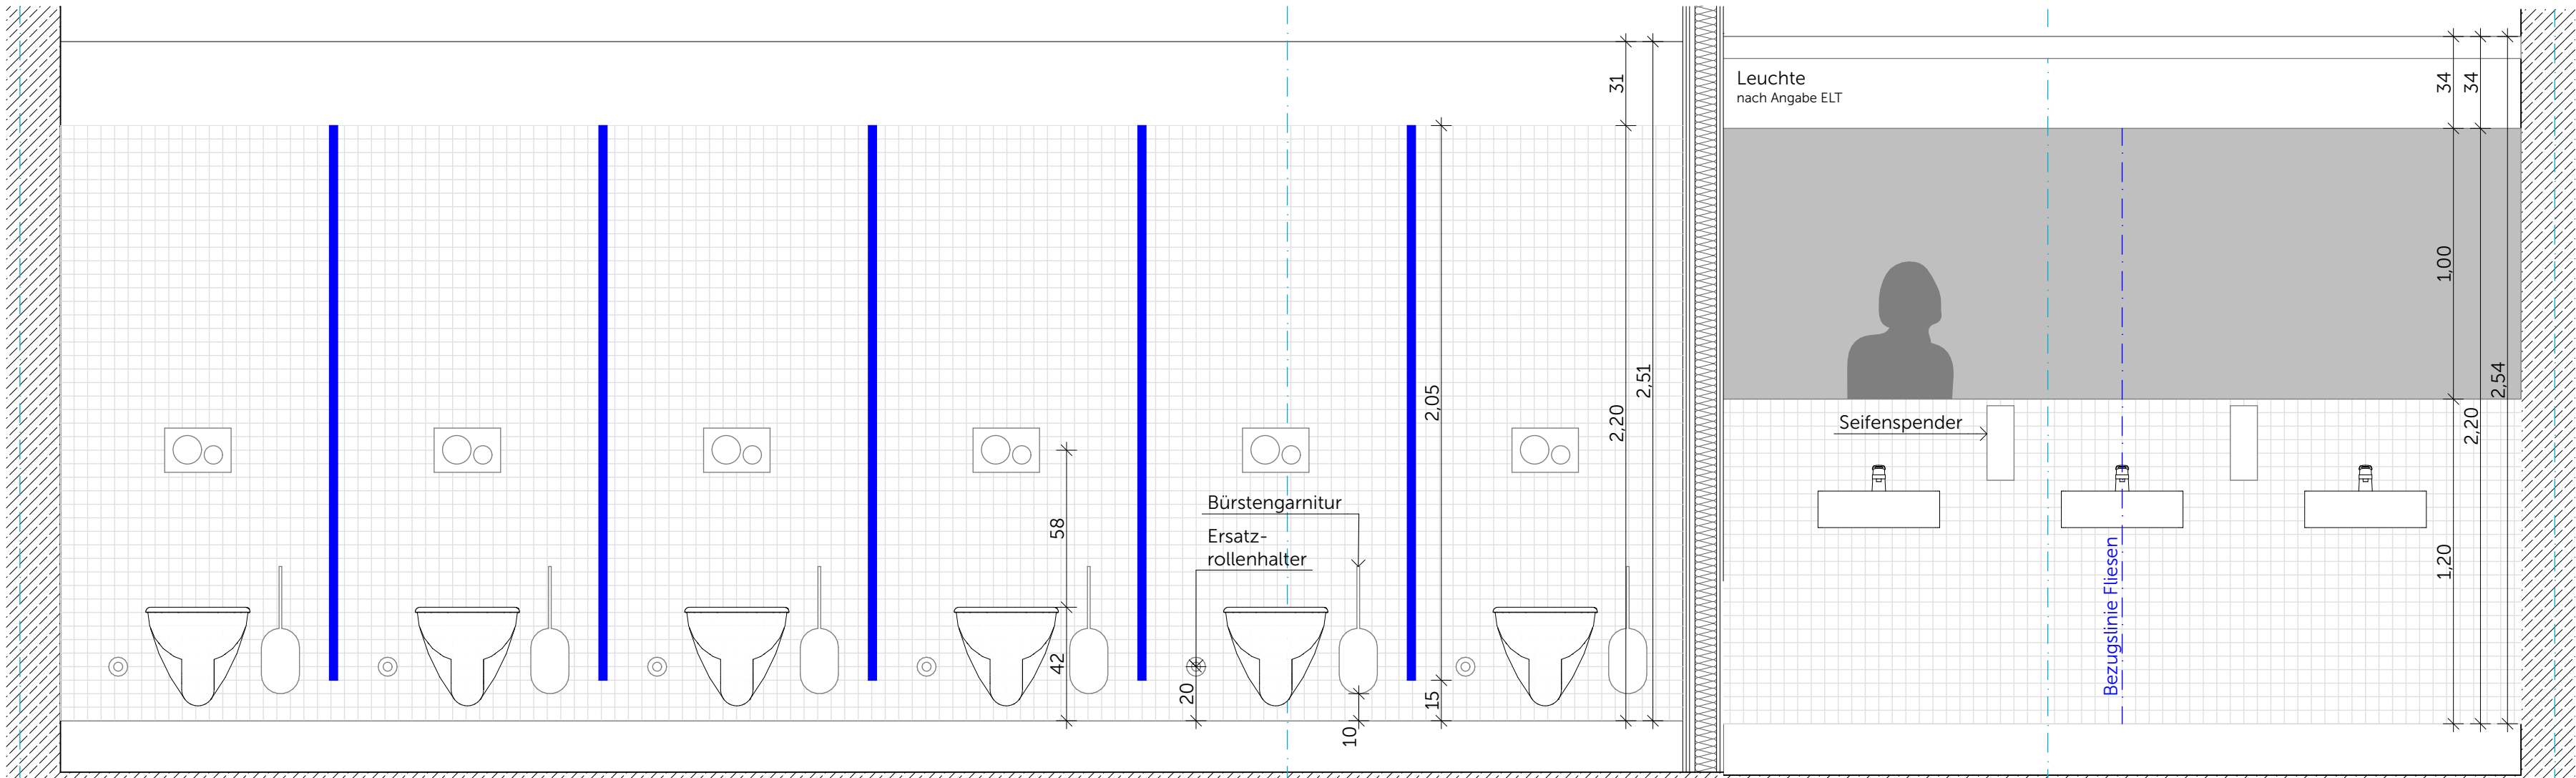


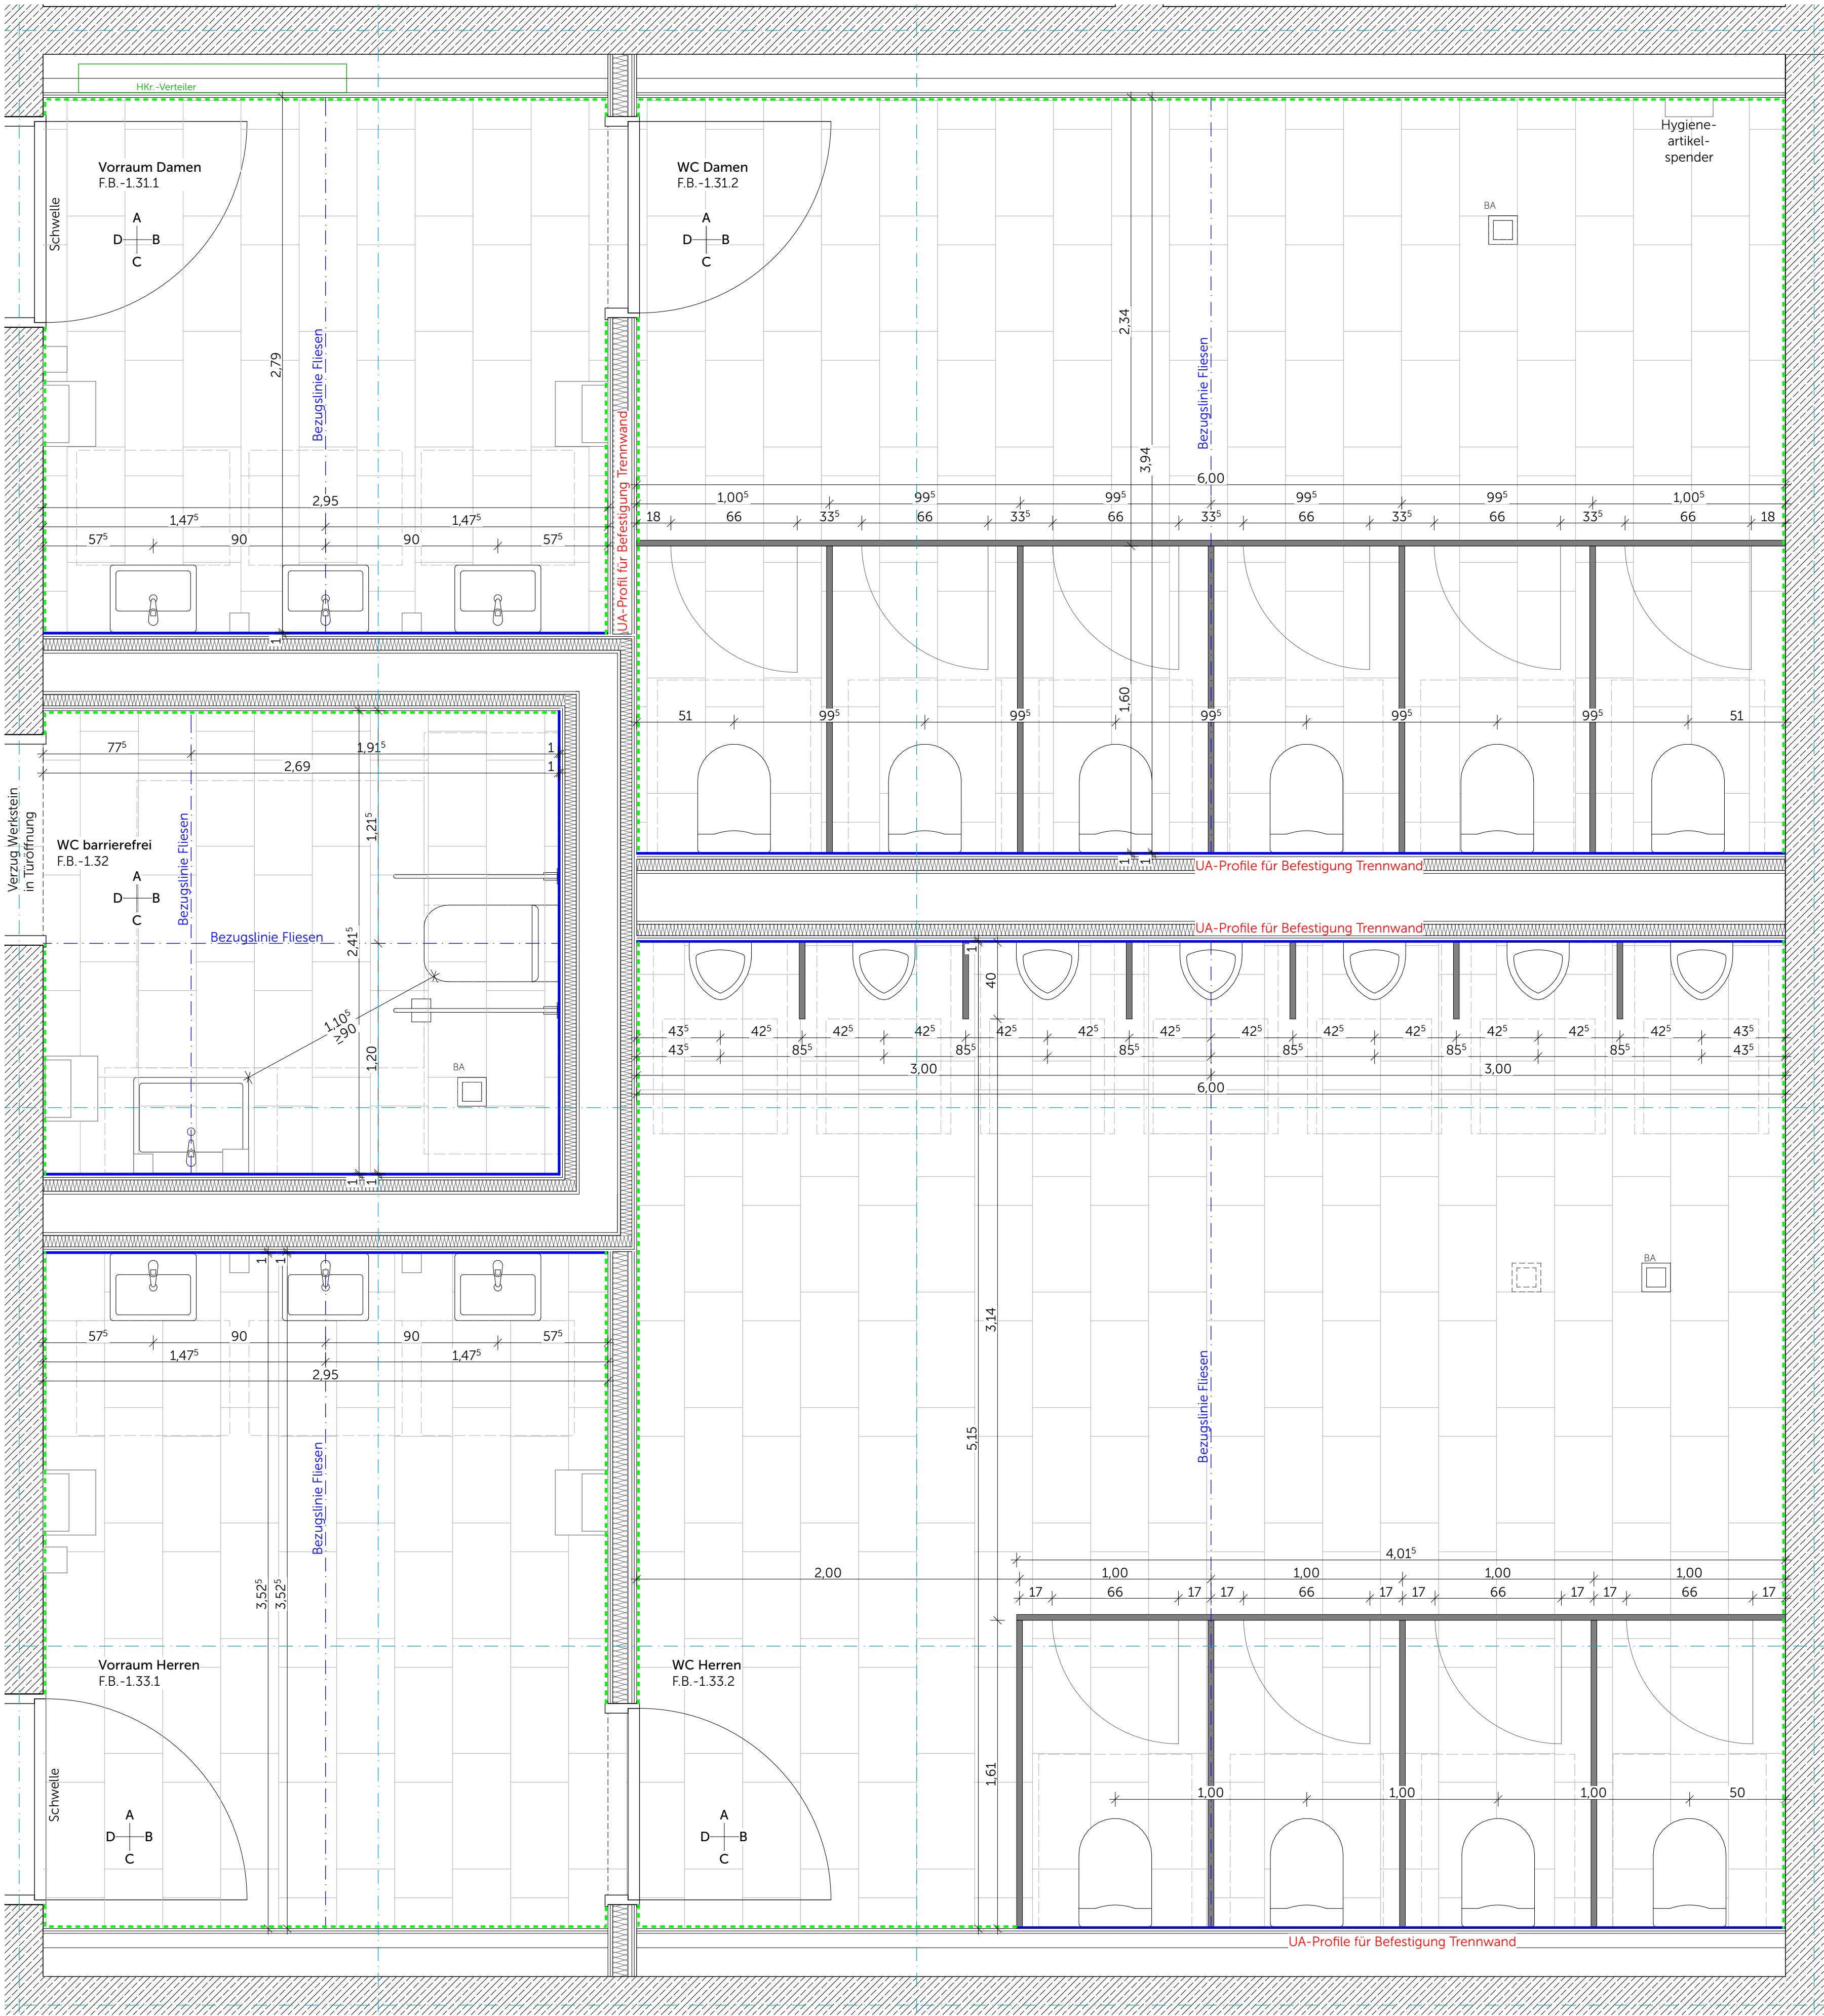

F.B.-1.31.2 WC Damen - Wandansicht C

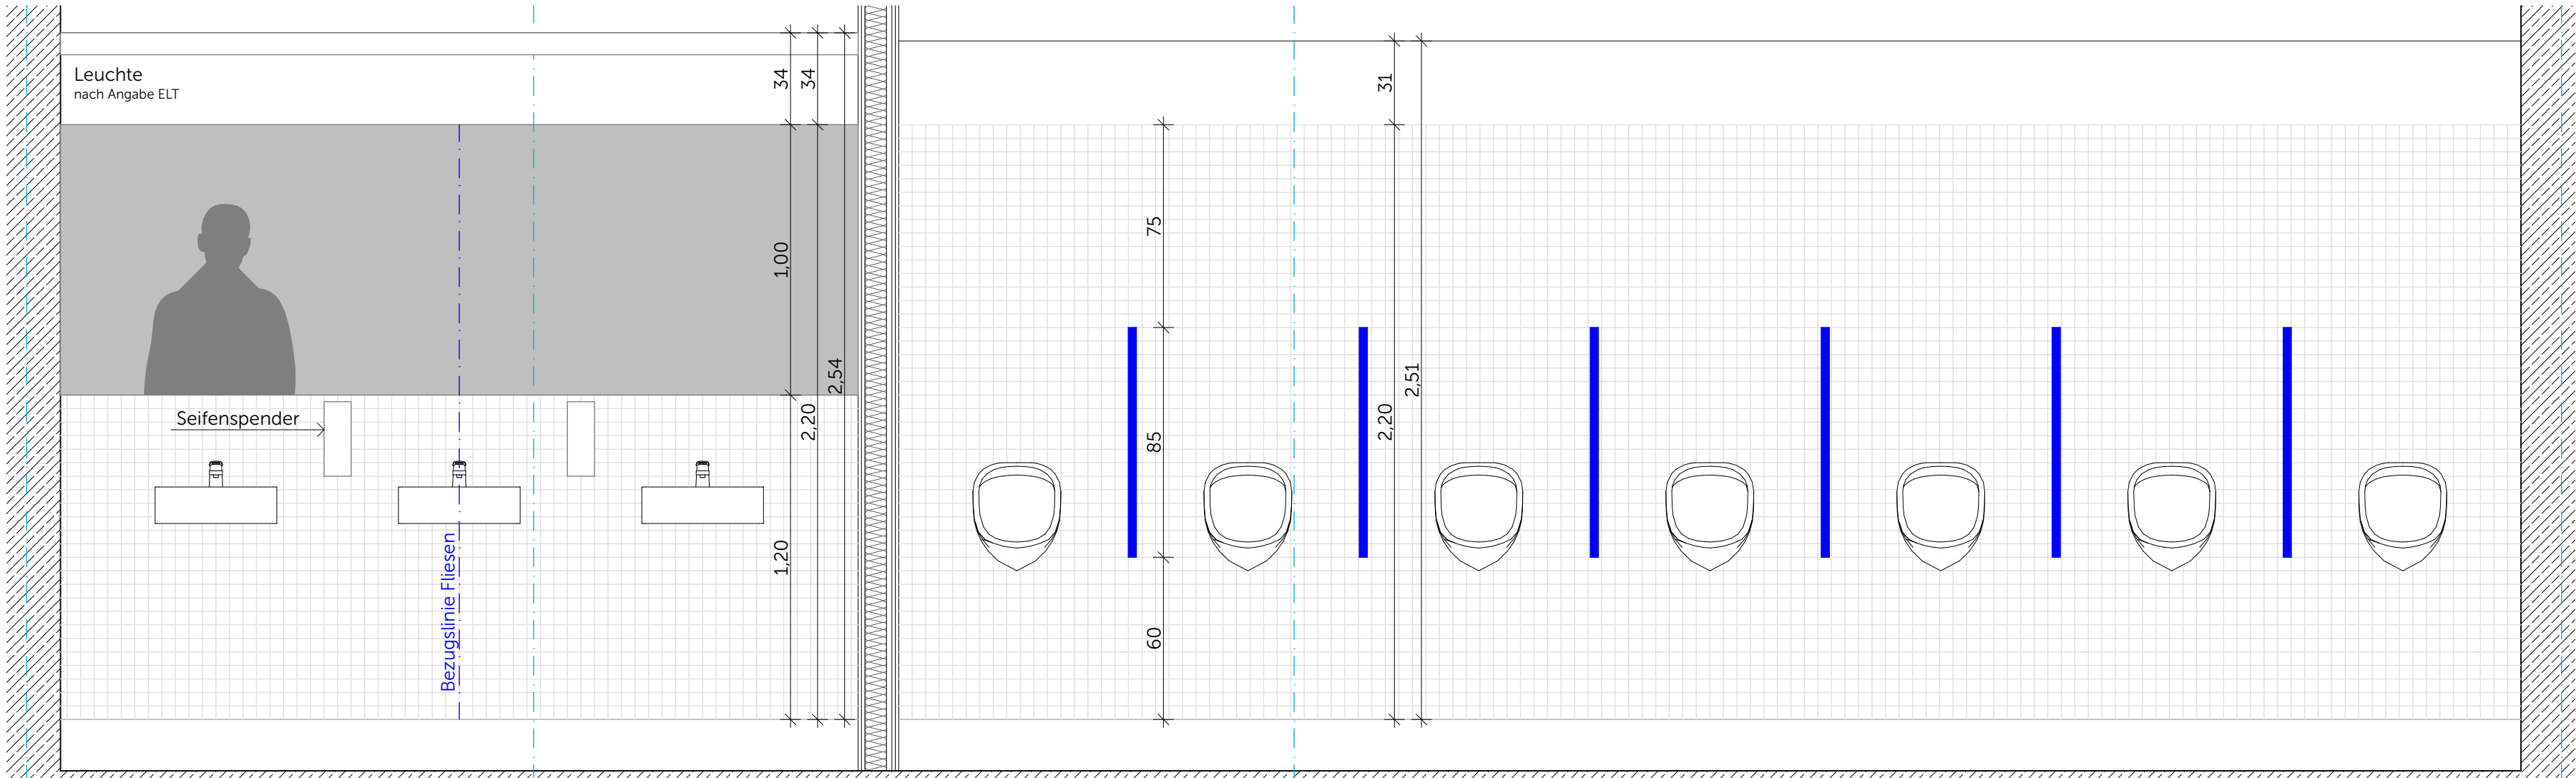

F.B.-1.33.2 WC Herren - Wandansicht A

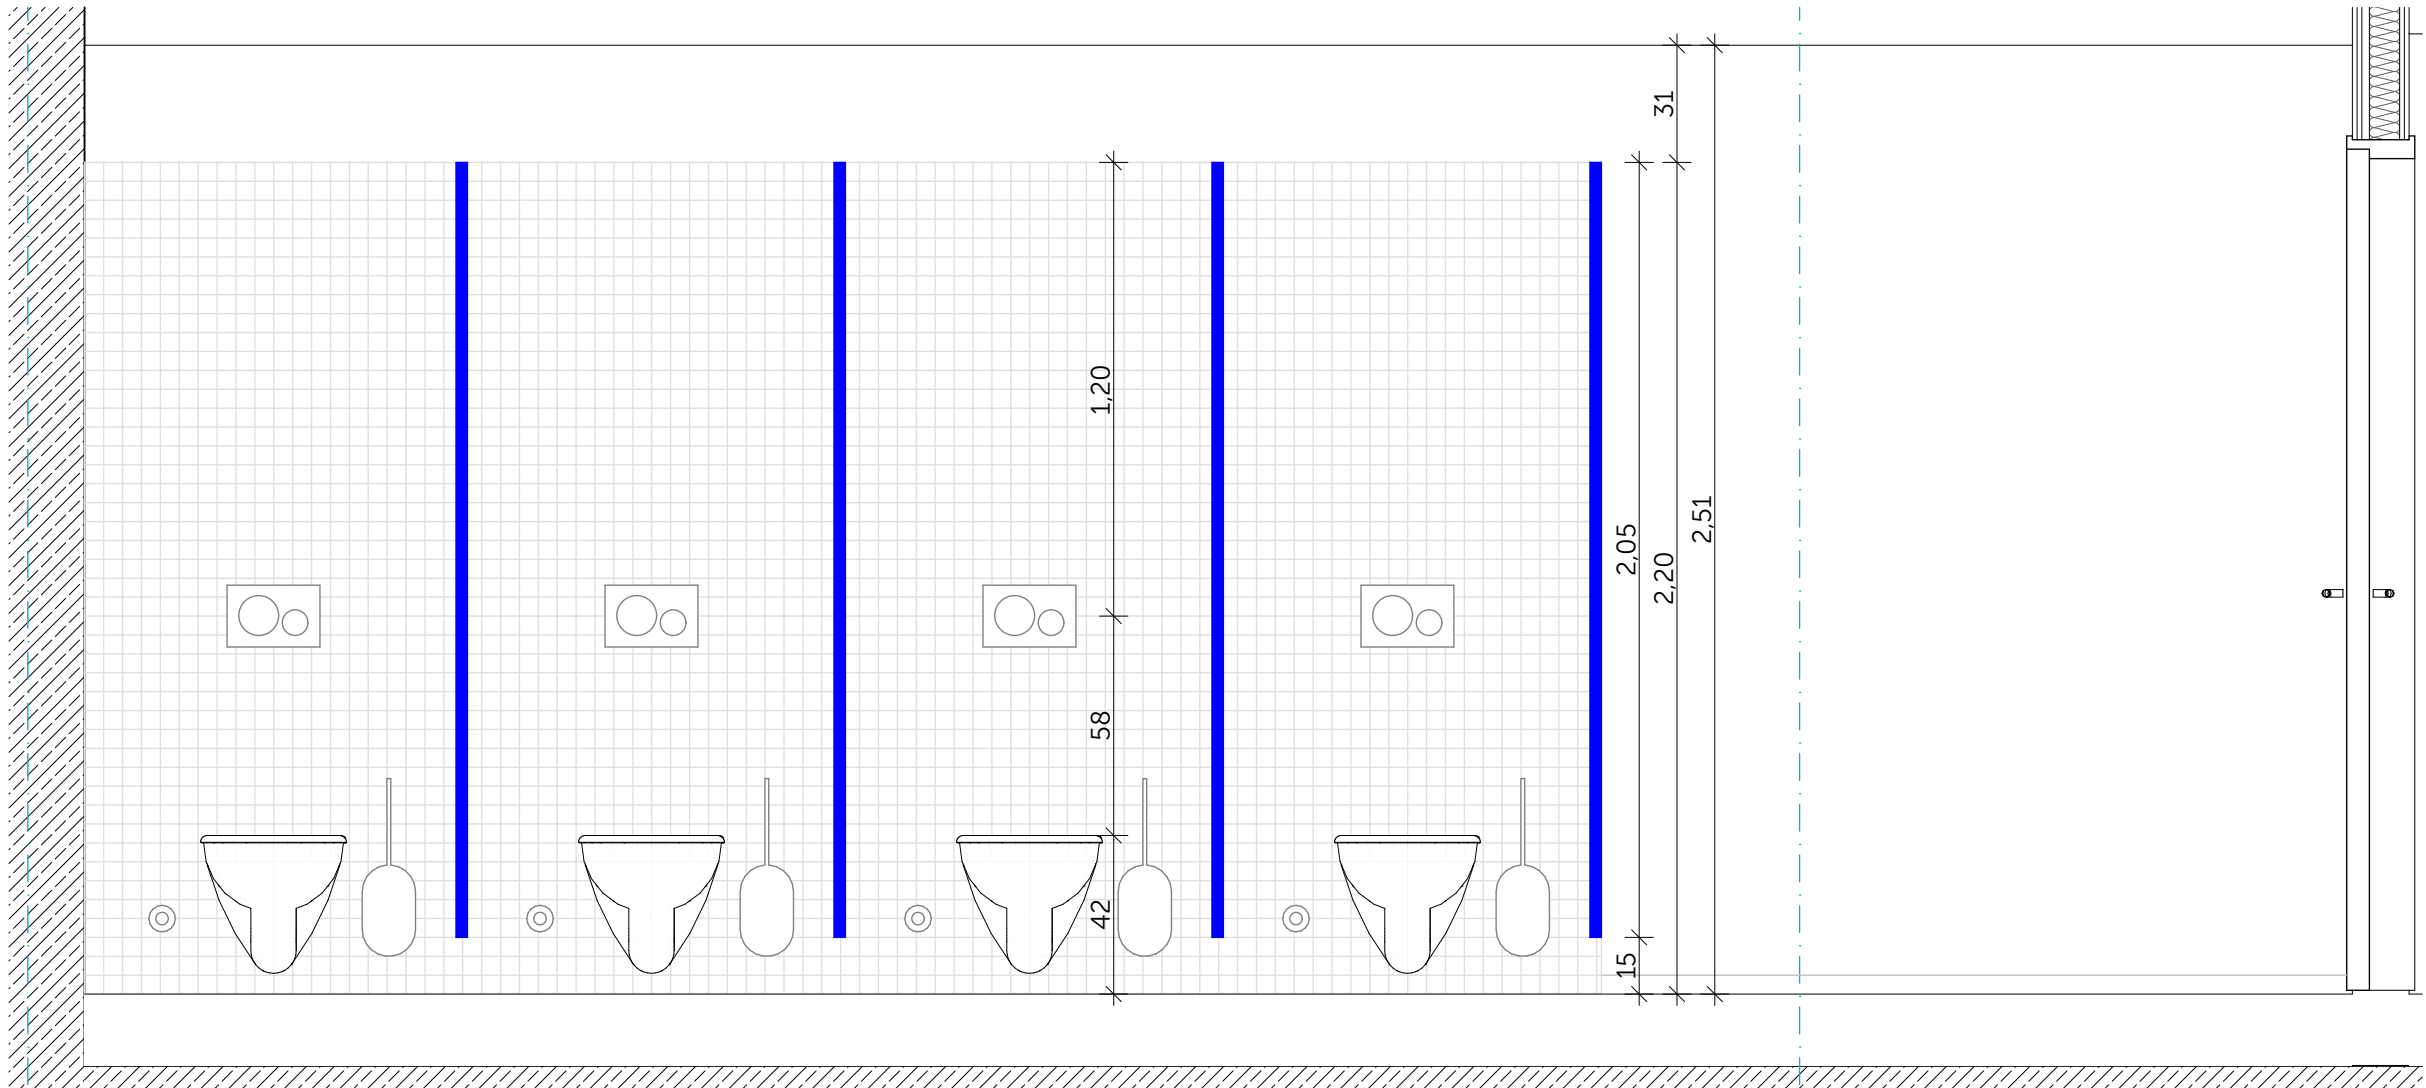


F.B.-1.33.2 WC Herren - Wandansicht C

F.B.-1.31 WC Damen
F.B.-1.33 WC Herren
Wassereinwirkungsklasse Boden W1-I
Wassereinwirkungsklasse geflieste Wand W0-I

Werkstein Boden 30x60, R10, Farbton nach Bemusterung
Fliesen Wand 5x5, Farbton nach Bemusterung
OK Fliesen = 2,20m ü. OKFB

sonstige Wandflächen gespachtelt, geschliffen und gestrichen
mit wasserfestem Anstrich, Farbton nach Angabe ARCH

--- Sockel Fliesen
--- Sockel Werkstein

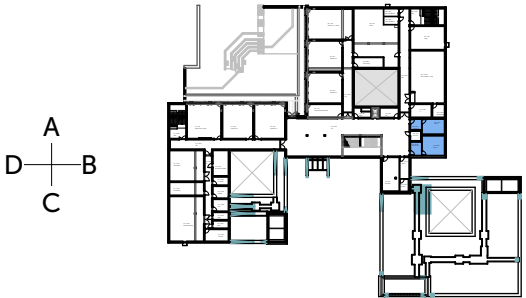

Ausführung der Installationen TGA nur in Verbindung mit Planunterlagen der Fachplanung

Neubau Schulcampus Deisenhofen
Bauherr: ZV staatl. weiterf. Schulen
Süden des LK München
SCD_XXFXXX_ARC_H5P_MA_71200_0_V_00_

23.04.26
1:20