


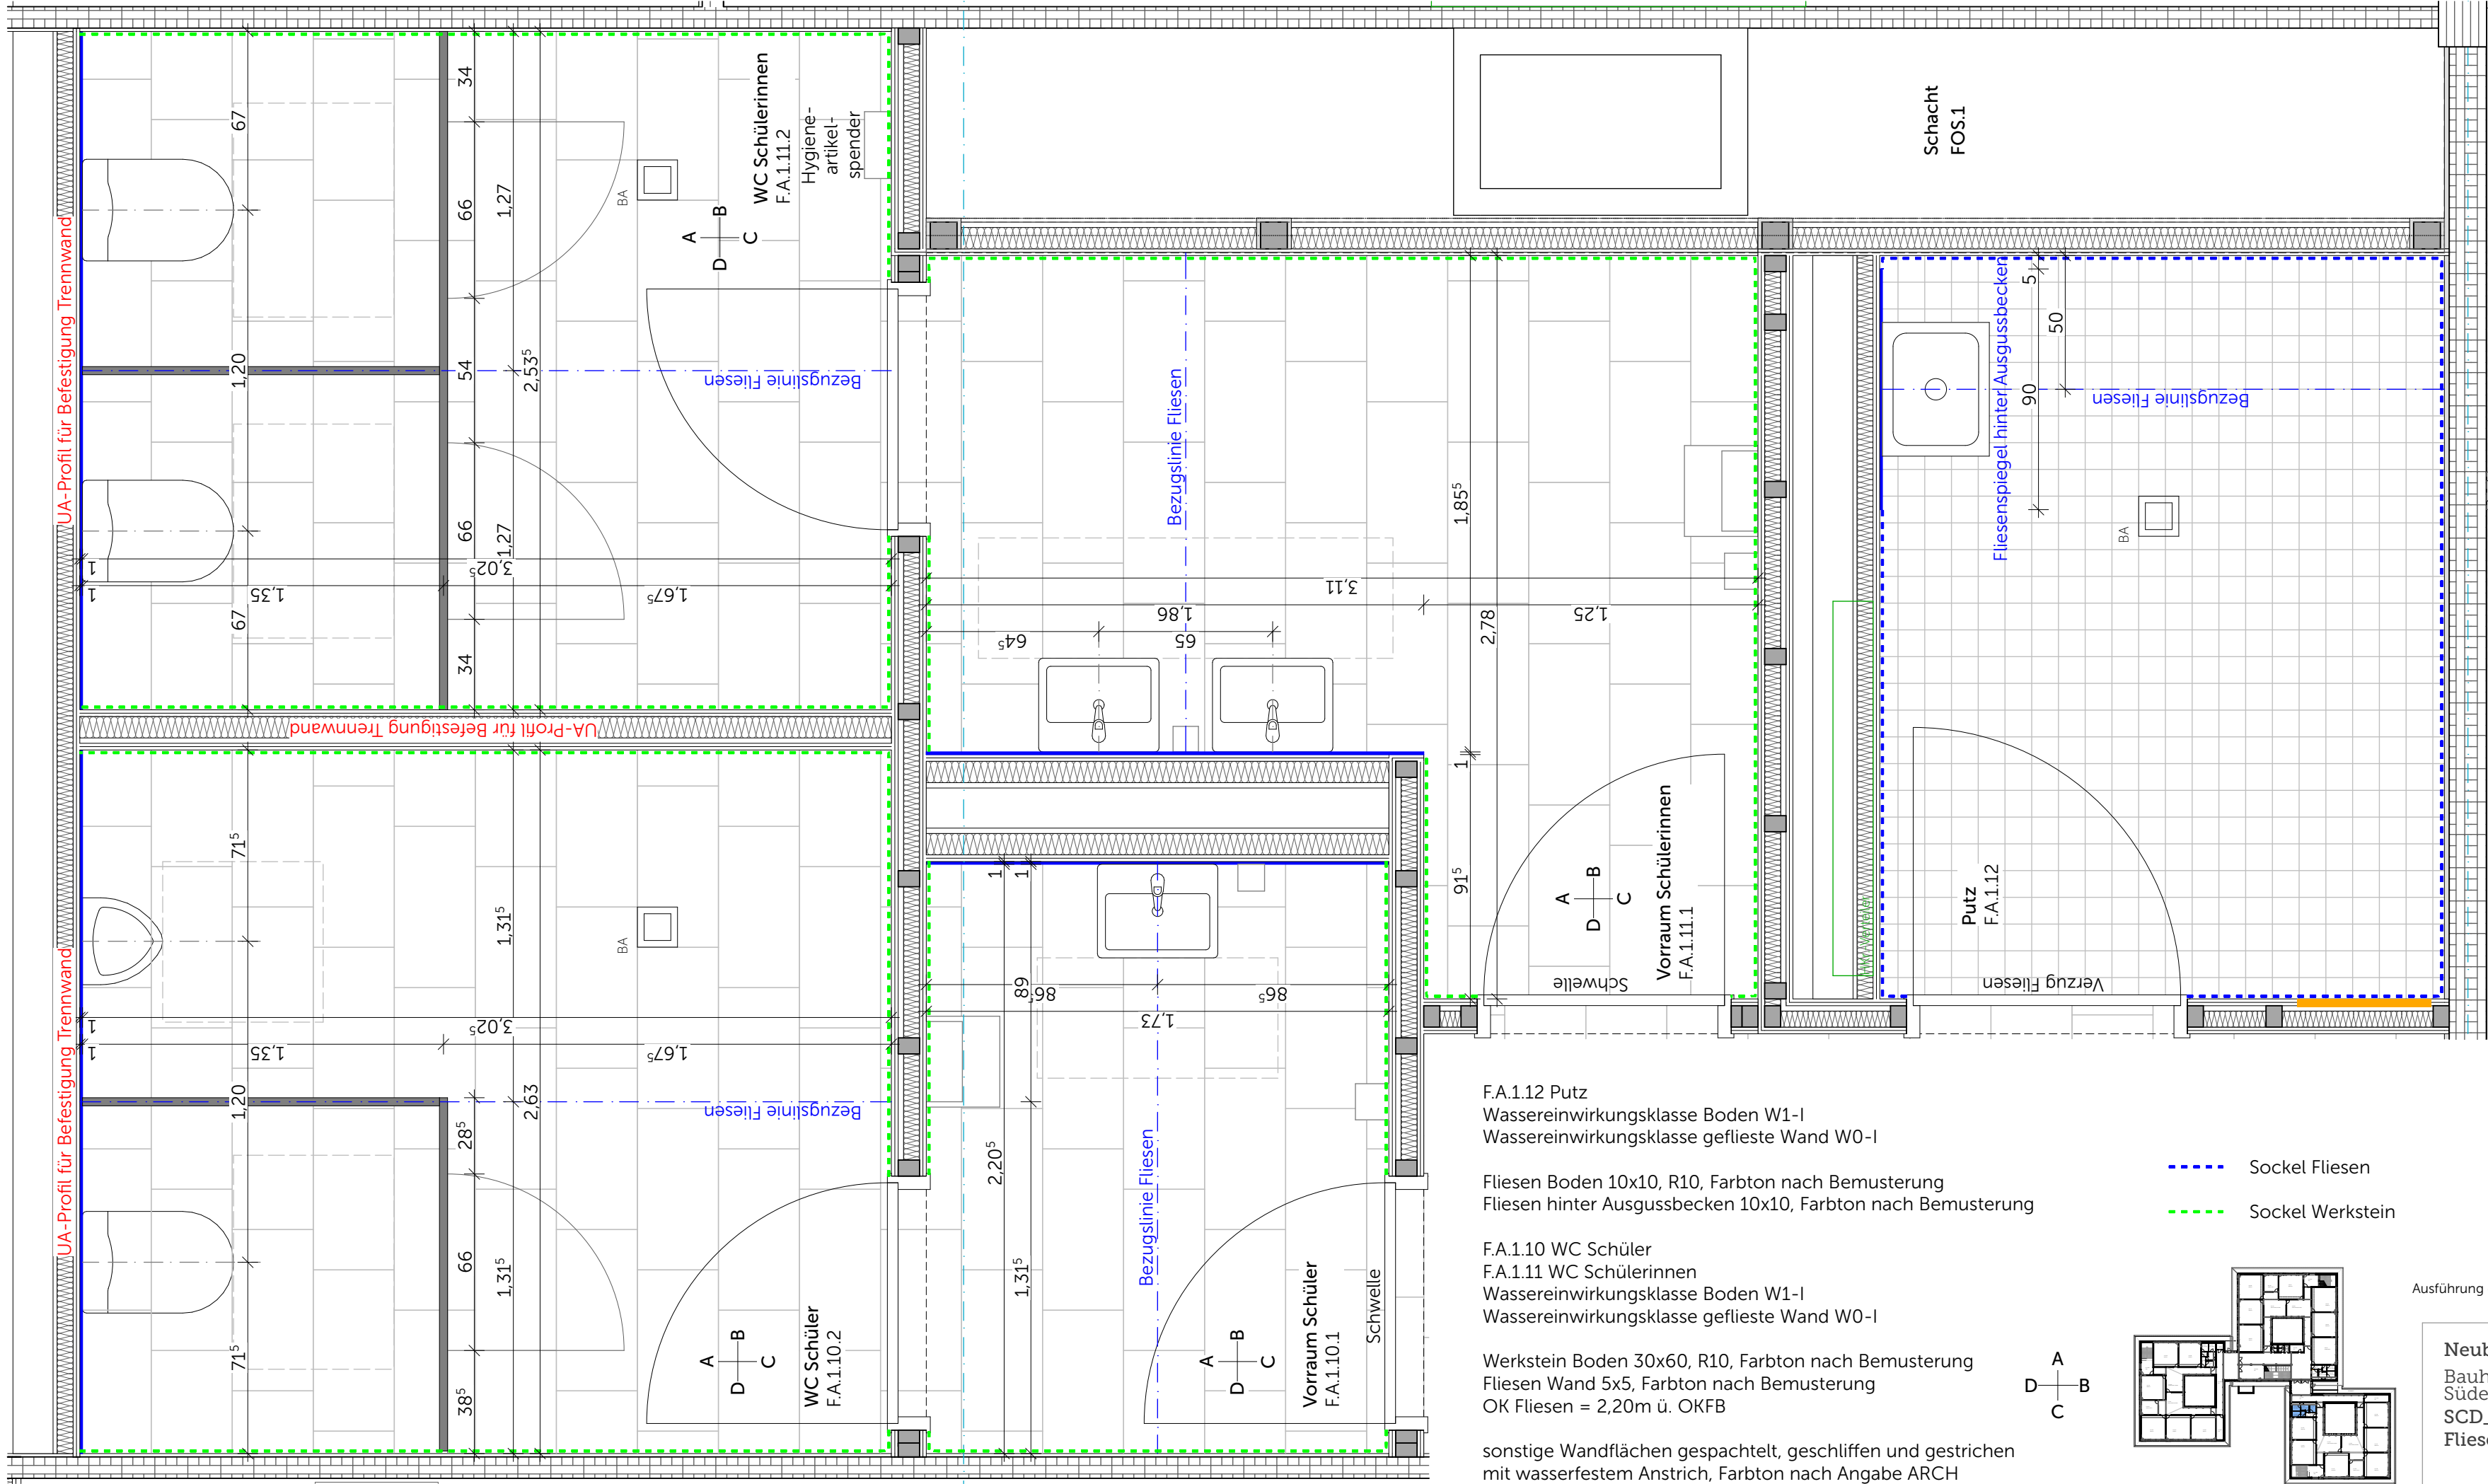

F.A.1.12 Putz
Wassereinwirkungsklasse Boden W1-I
Wassereinwirkungsklasse geflieste Wand W0-I

Fliesen Boden 10x10, R10, Farbton nach Bemusterung
Fliesen hinter Ausgussbecken 10x10, Farbton nach Bemusterung


F.A.1.10 WC Schüler
F.A.1.11 WC Schülerinnen
Wassereinwirkungsklasse Boden W1-I
Wassereinwirkungsklasse geflieste Wand W0-I

Werkstein Boden 30x60, R10, Farbton nach Bemusterung
Fliesen Wand 5x5, Farbton nach Bemusterung
OK Fliesen = 2,20m ü. OKFB

sonstige Wandflächen gespachtelt, geschliffen und gestrichen
mit wasserfestem Anstrich, Farbton nach Angabe ARCH

--- Sockel Fliesen
--- Sockel Werkstein

A
D B
C

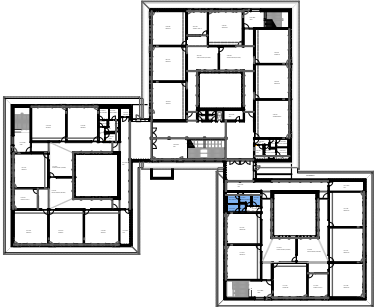

Wandansichten analog EG-C Stunden-WCs

Ausführung der Installationen TGA nur in Verbindung mit Planunterlagen der Fachplaner

Neubau Schulcampus Deisenhofen 23.04.26
Bauherr: ZV staatl. weichen Schulen im 1:20
Süden des LK München
SCD_XXFXXX_ARCH_H&R_5_DT_WA_71208_0_V_00_
Fliesenspiegel 1.OG-A Stunden-WCs