



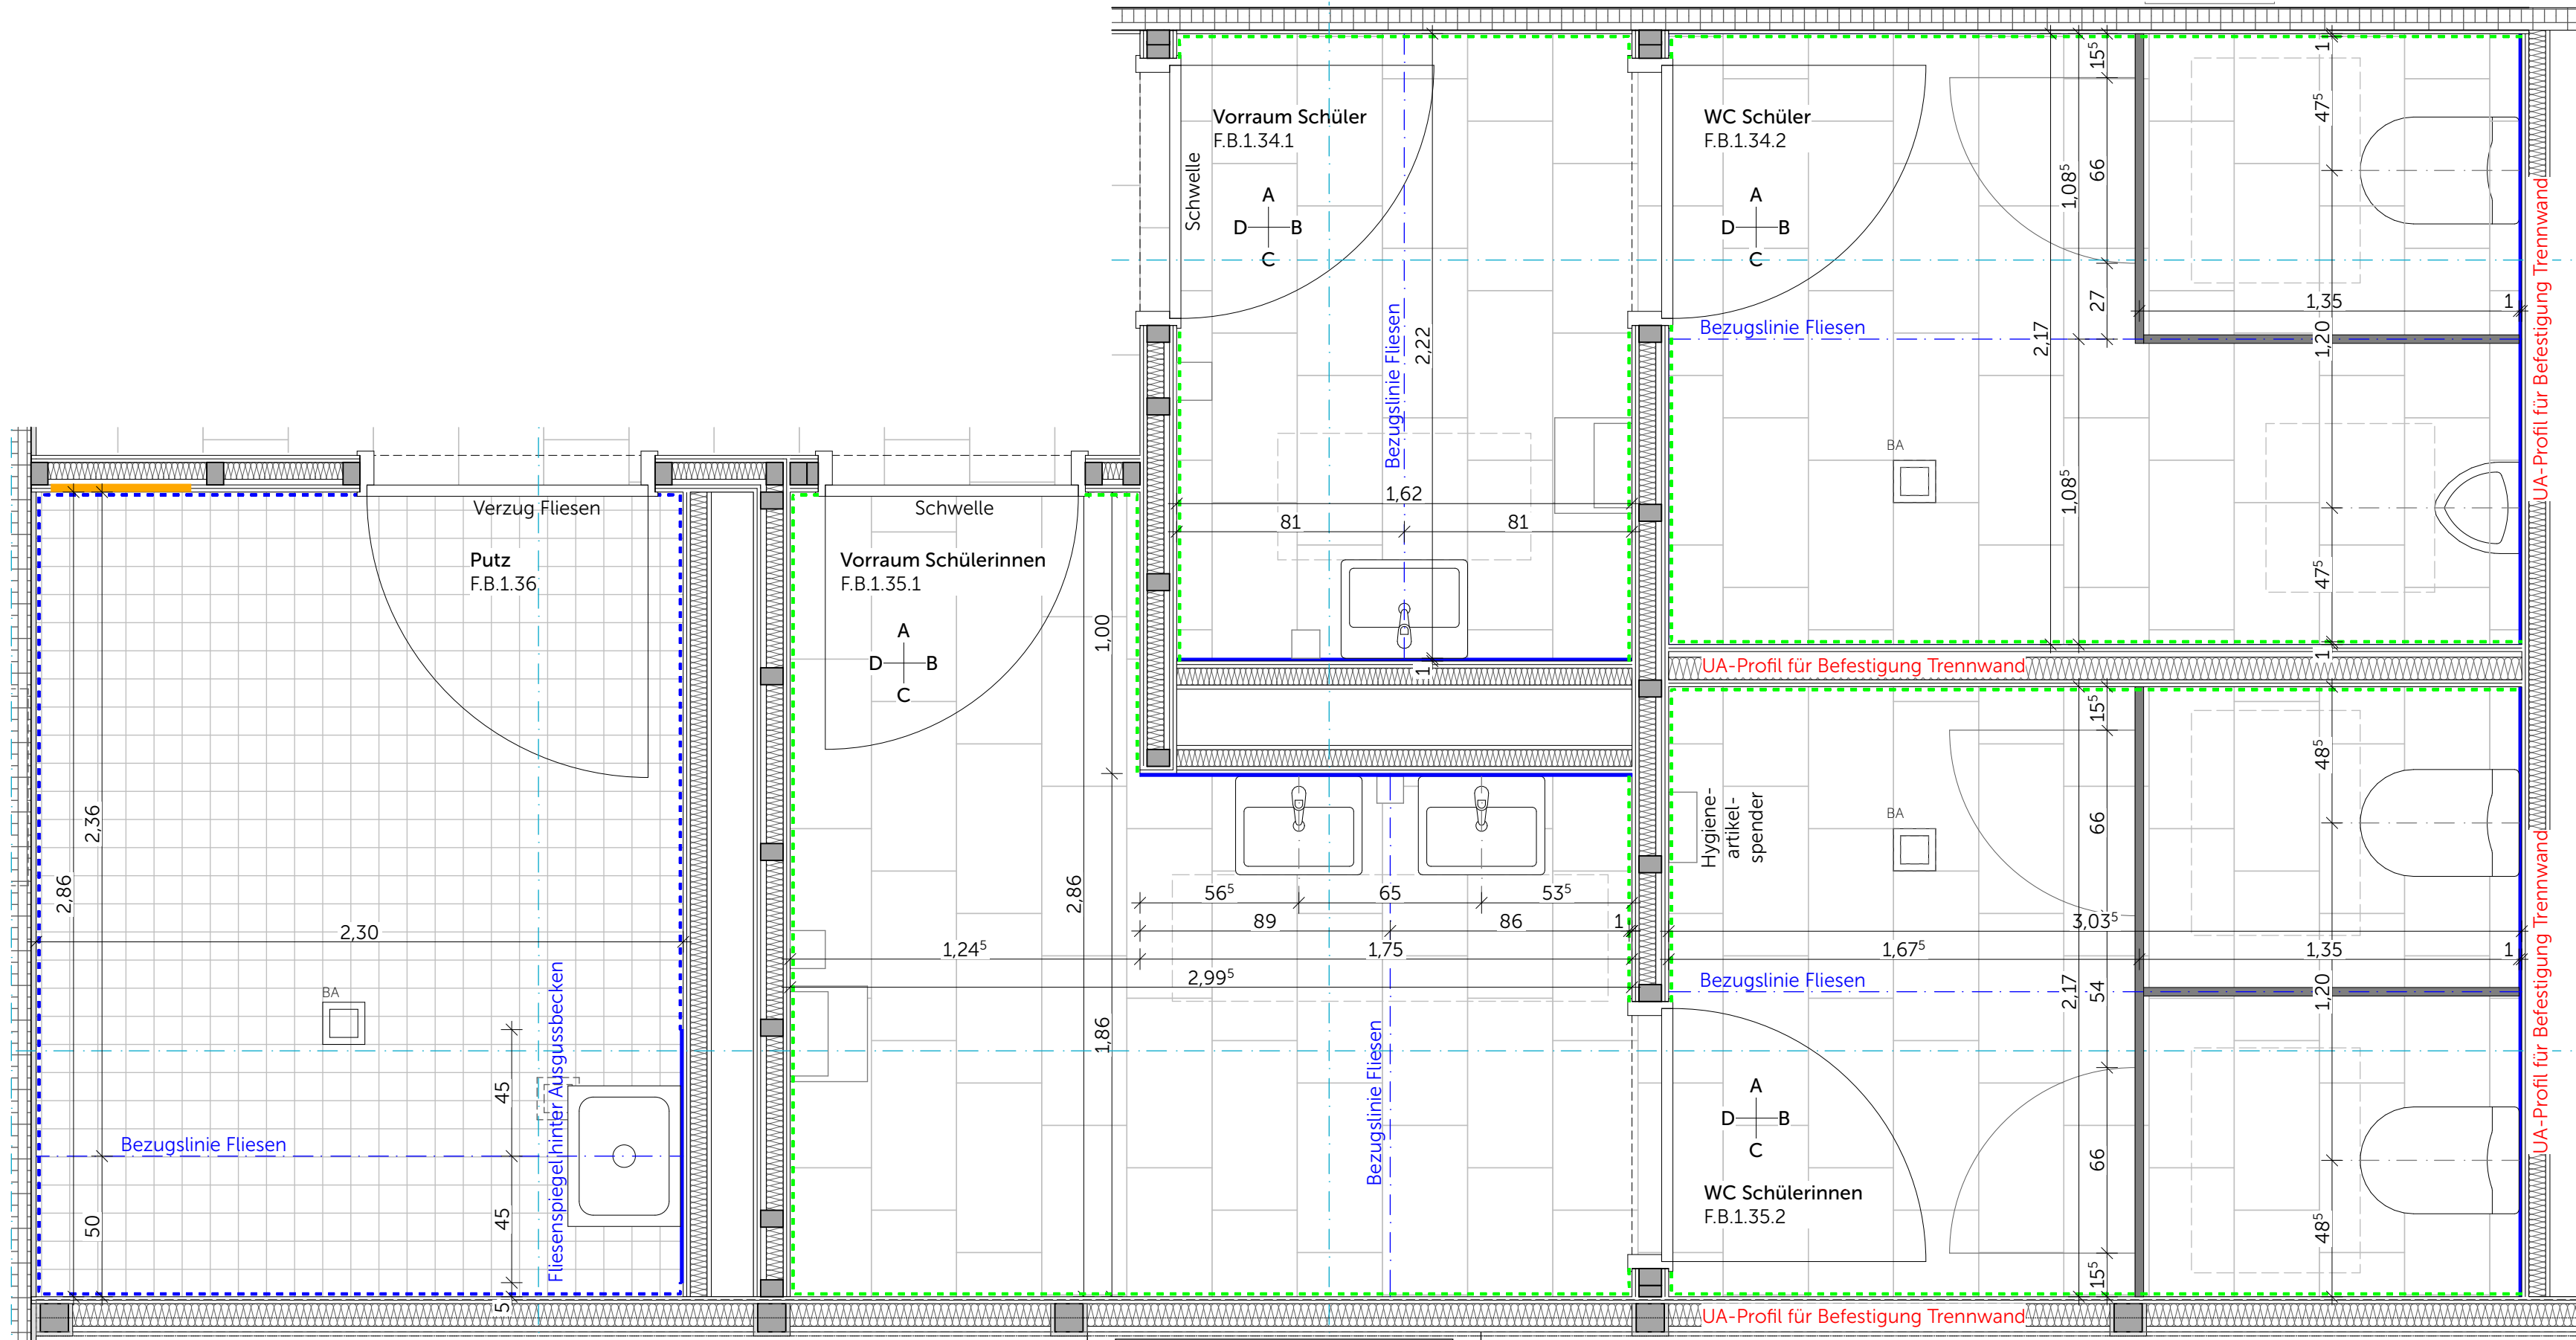

- F.B.1.36 Putz
Wassereinwirkungsklasse Boden W1-I
Wassereinwirkungsklasse geflieste Wand W0-I
- Fliesen Boden 10x10, R10, Farbton nach Bemusterung
Fliesen hinter Ausgussbecken 10x10, Farbton nach Bemusterung
- F.B.1.34 WC Schüler
F.B.1.35 WC Schüleriinnen
Wassereinwirkungsklasse Boden W1-I
Wassereinwirkungsklasse geflieste Wand W0-I
- Werkstein Boden 30x60, R10, Farbton nach Bemusterung
Fliesen Wand 5x5, Farbton nach Bemusterung
OK Fliesen = 2,20m ü. OKFB
- sonstige Wandflächen gespachtelt, geschliffen und gestrichen
mit wasserfestem Anstrich, Farbton nach Angabe ARCH

- Sockel Fliesen
- Sockel Werkstein

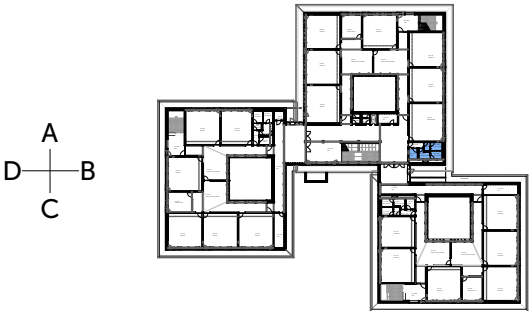

Wandansichten analog EG-C Stunden-WCs

Ausführung der Installationen TGA nur in Verbindung mit Planunterlagen der Fachplaner