


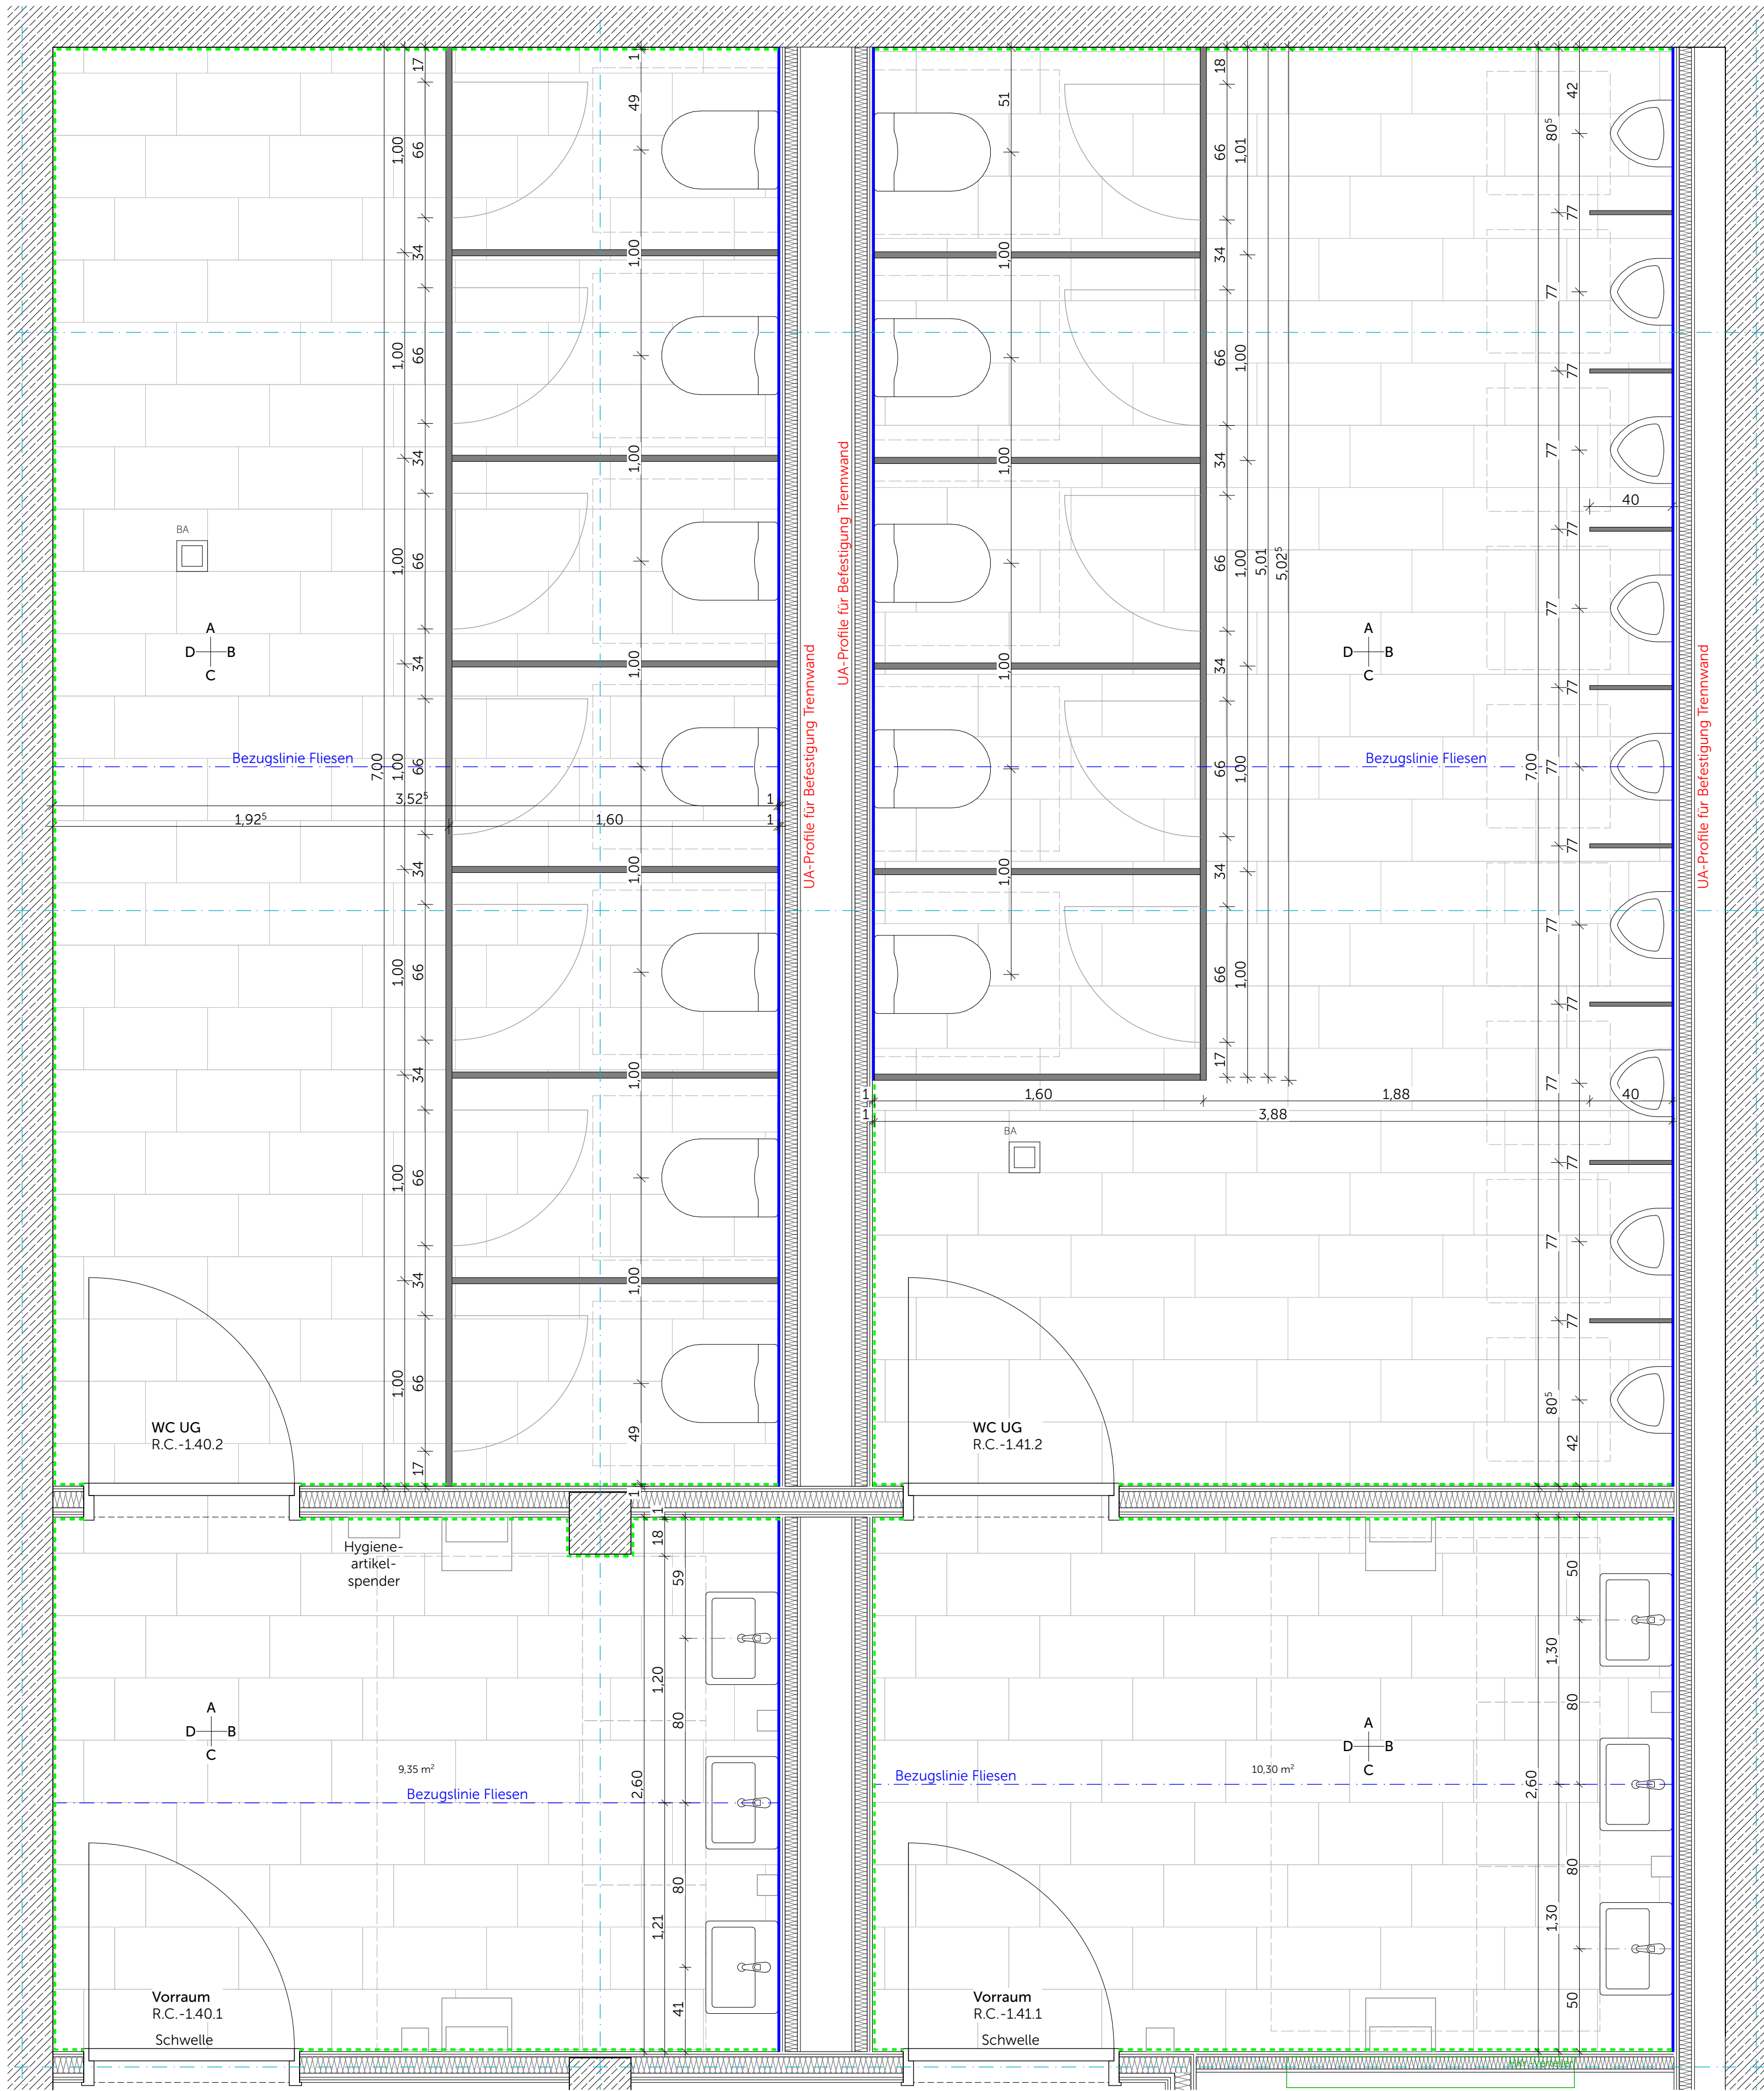


R.C.-140 WC Damen
R.C.-141 WC Herren
Wassereinwirkungsklasse Boden W1-I
Wassereinwirkungsklasse geflieste Wand WO-I


Werkstein Boden 30x60, R10, Farbton nach Bemusterung
Fliesen Wand 5x5, Farbton nach Bemusterung
OK Fliesen = 2,20m ü. OKFB

sonstige Wandflächen gespachtelt, geschliffen und gestrichen
mit wasserfestem Anstrich, Farbton nach Angabe ARCH


--- Sockel Werkstein

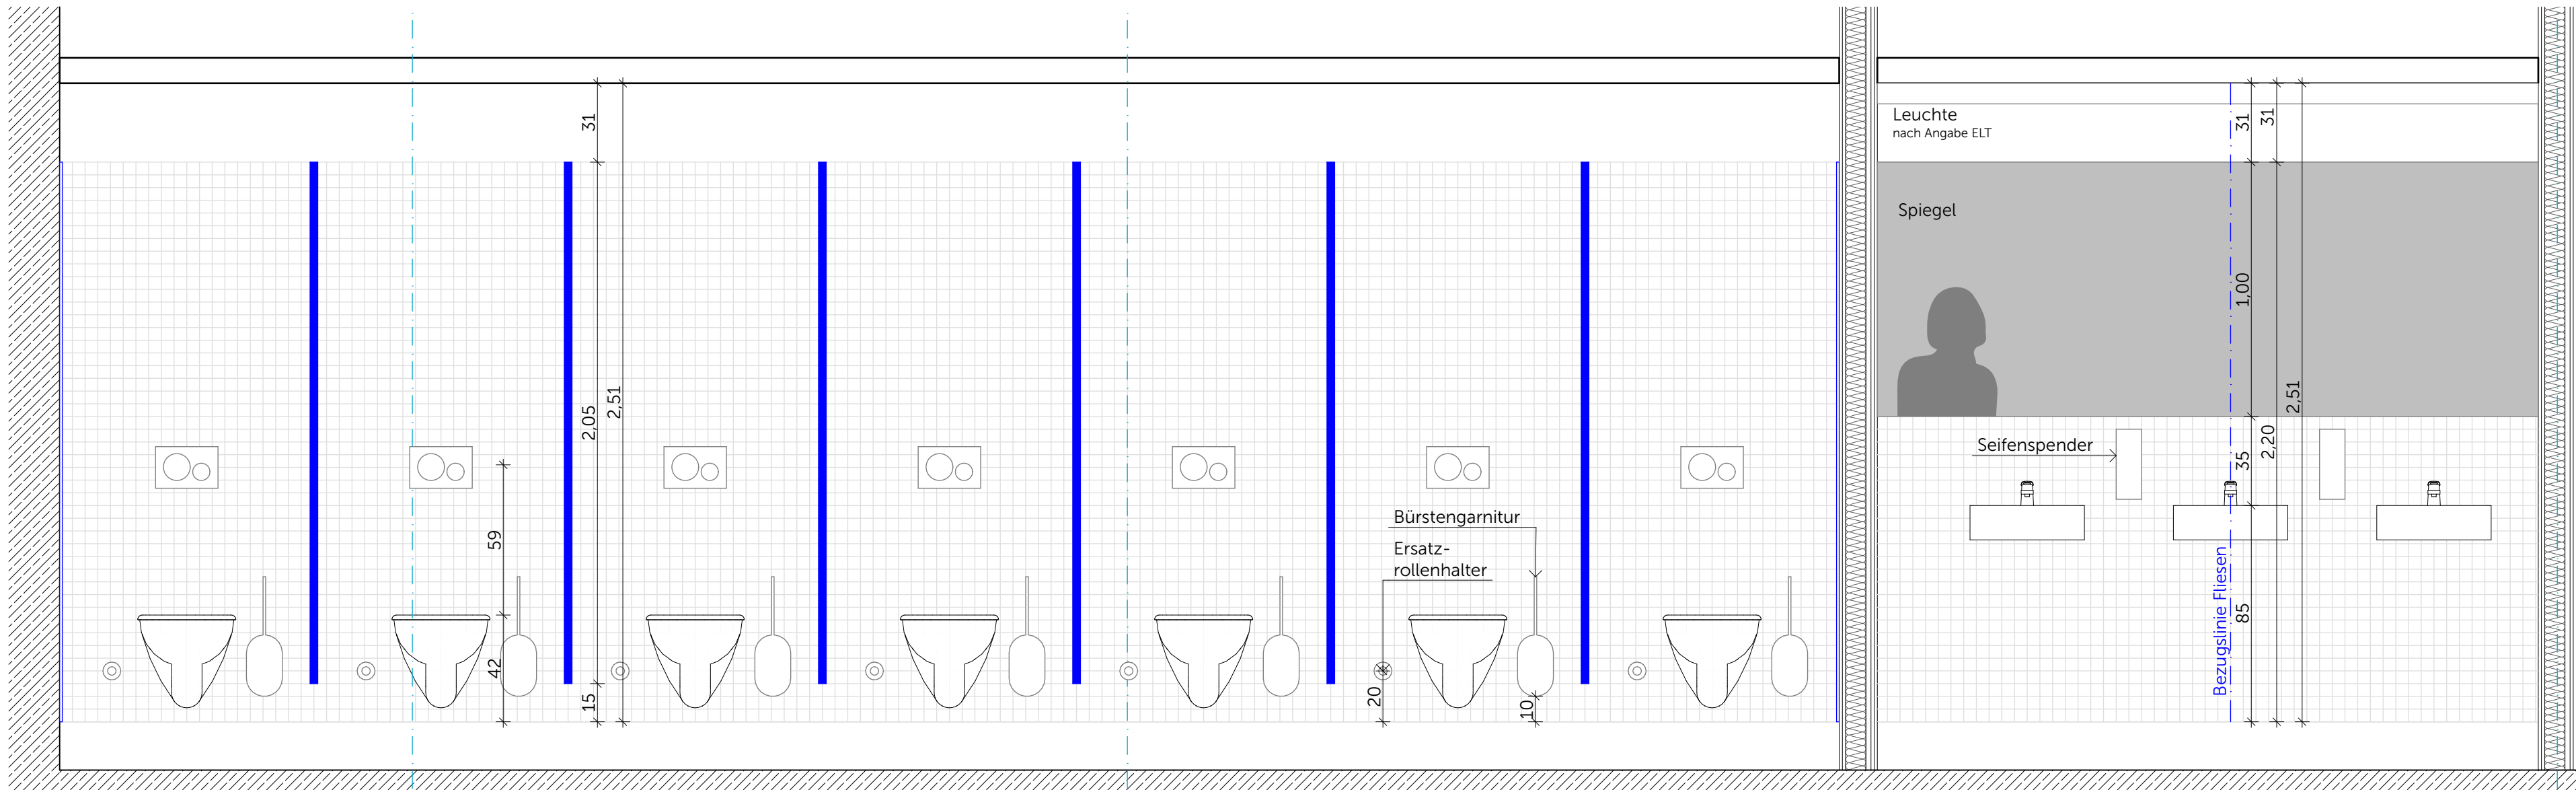


R.C.-140.2 WC UG Damen - Wandansicht B

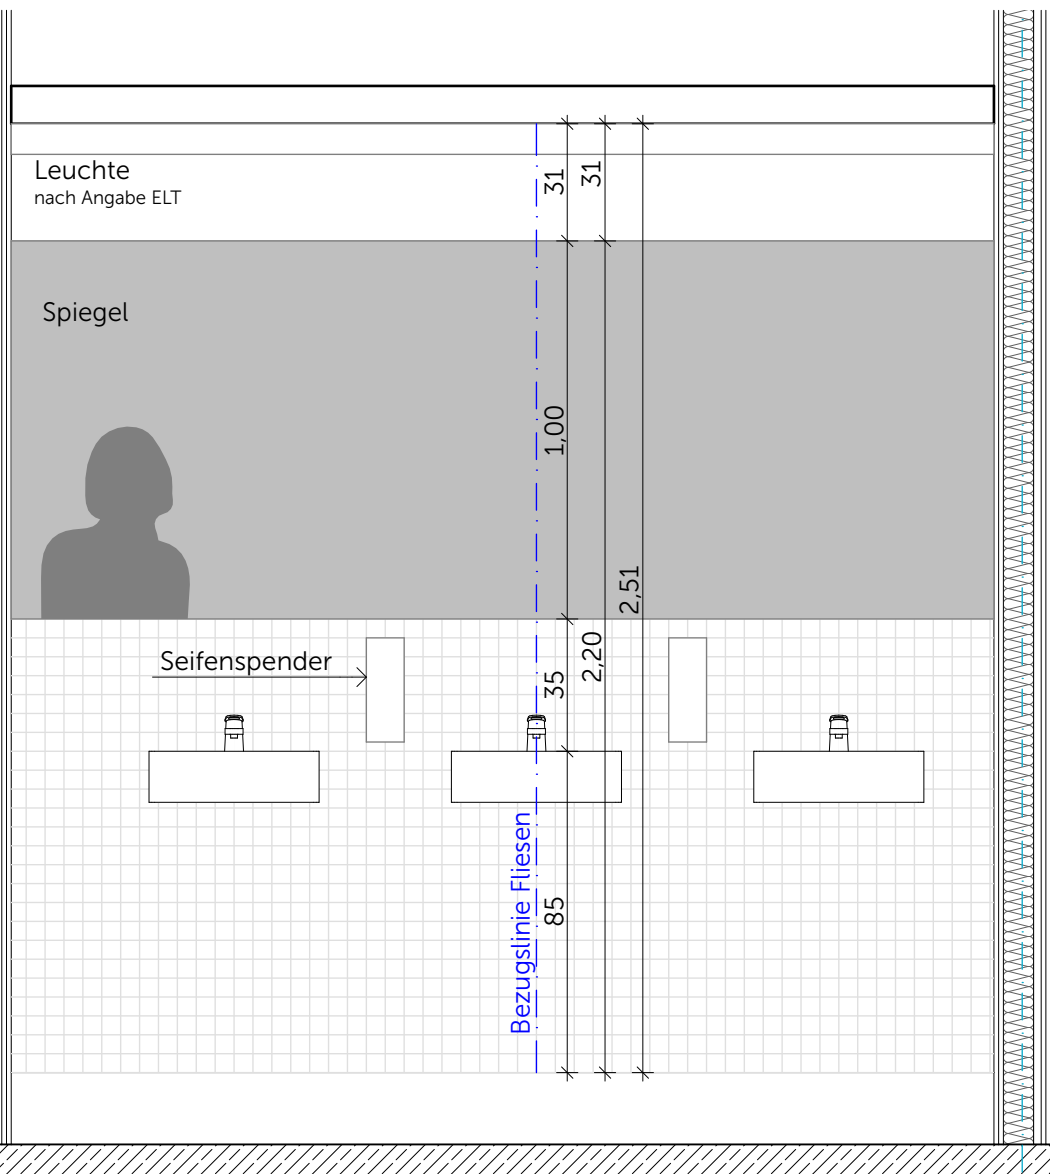


R.C.-140.1 Vorraum Damen - Wandansicht B

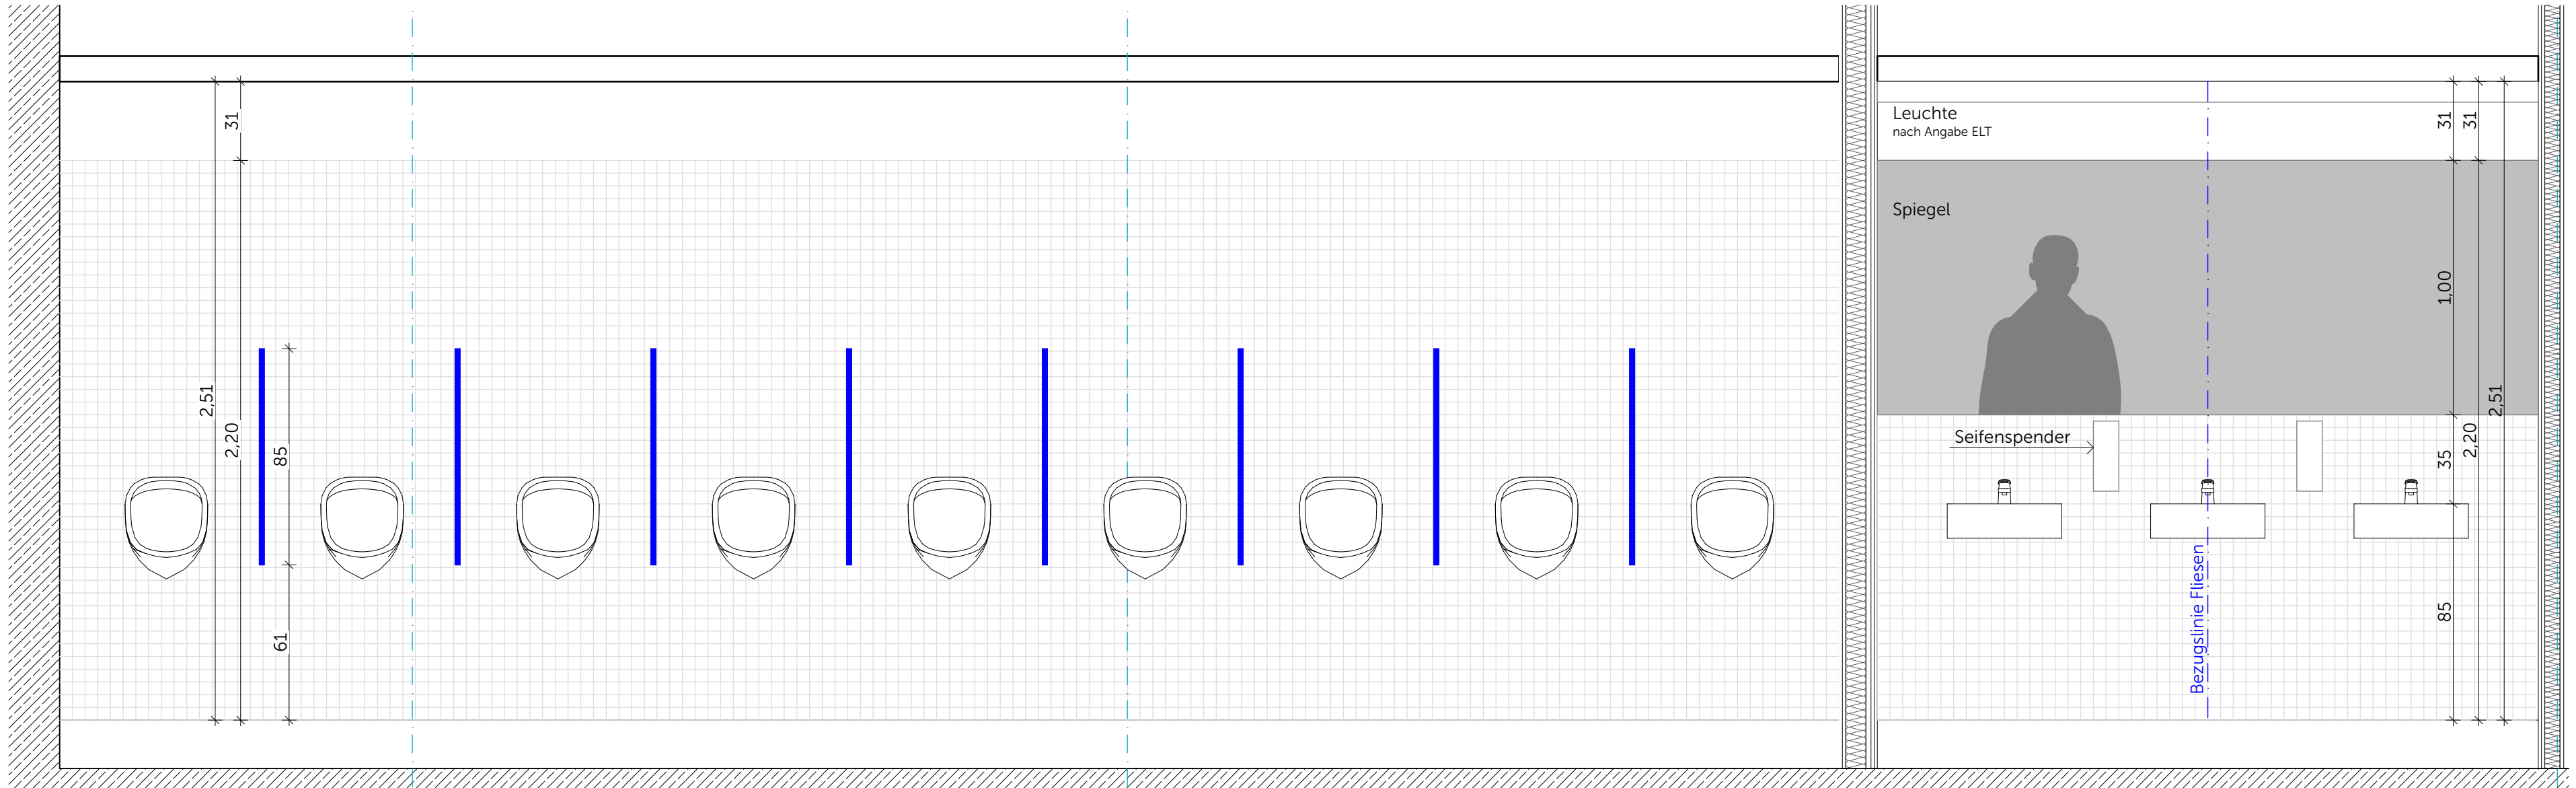

R.C.-141.2 WC UG Herren - Wandansicht B

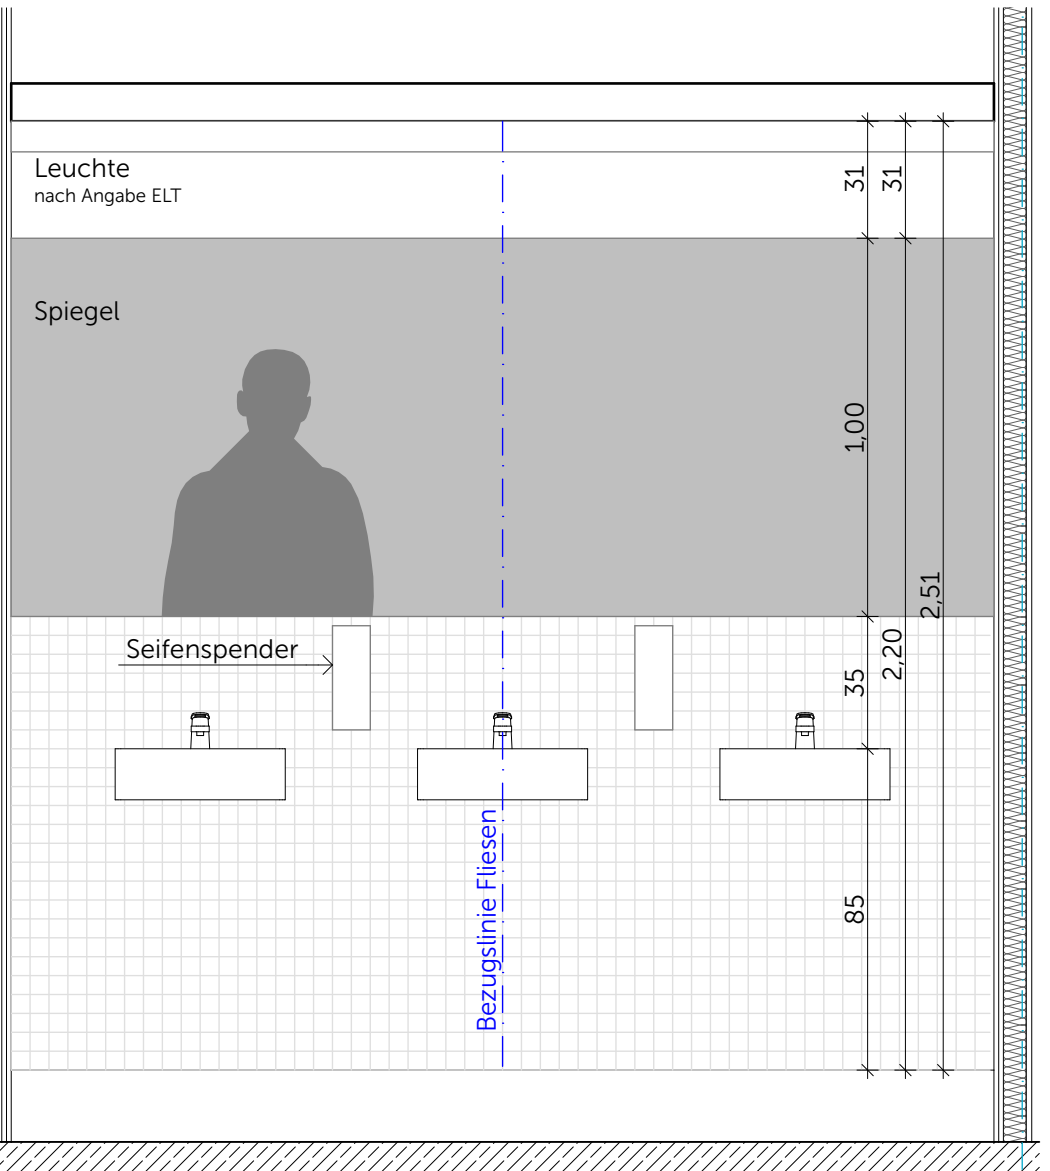

R.C.-141.1 Vorraum Herren - Wandansicht B

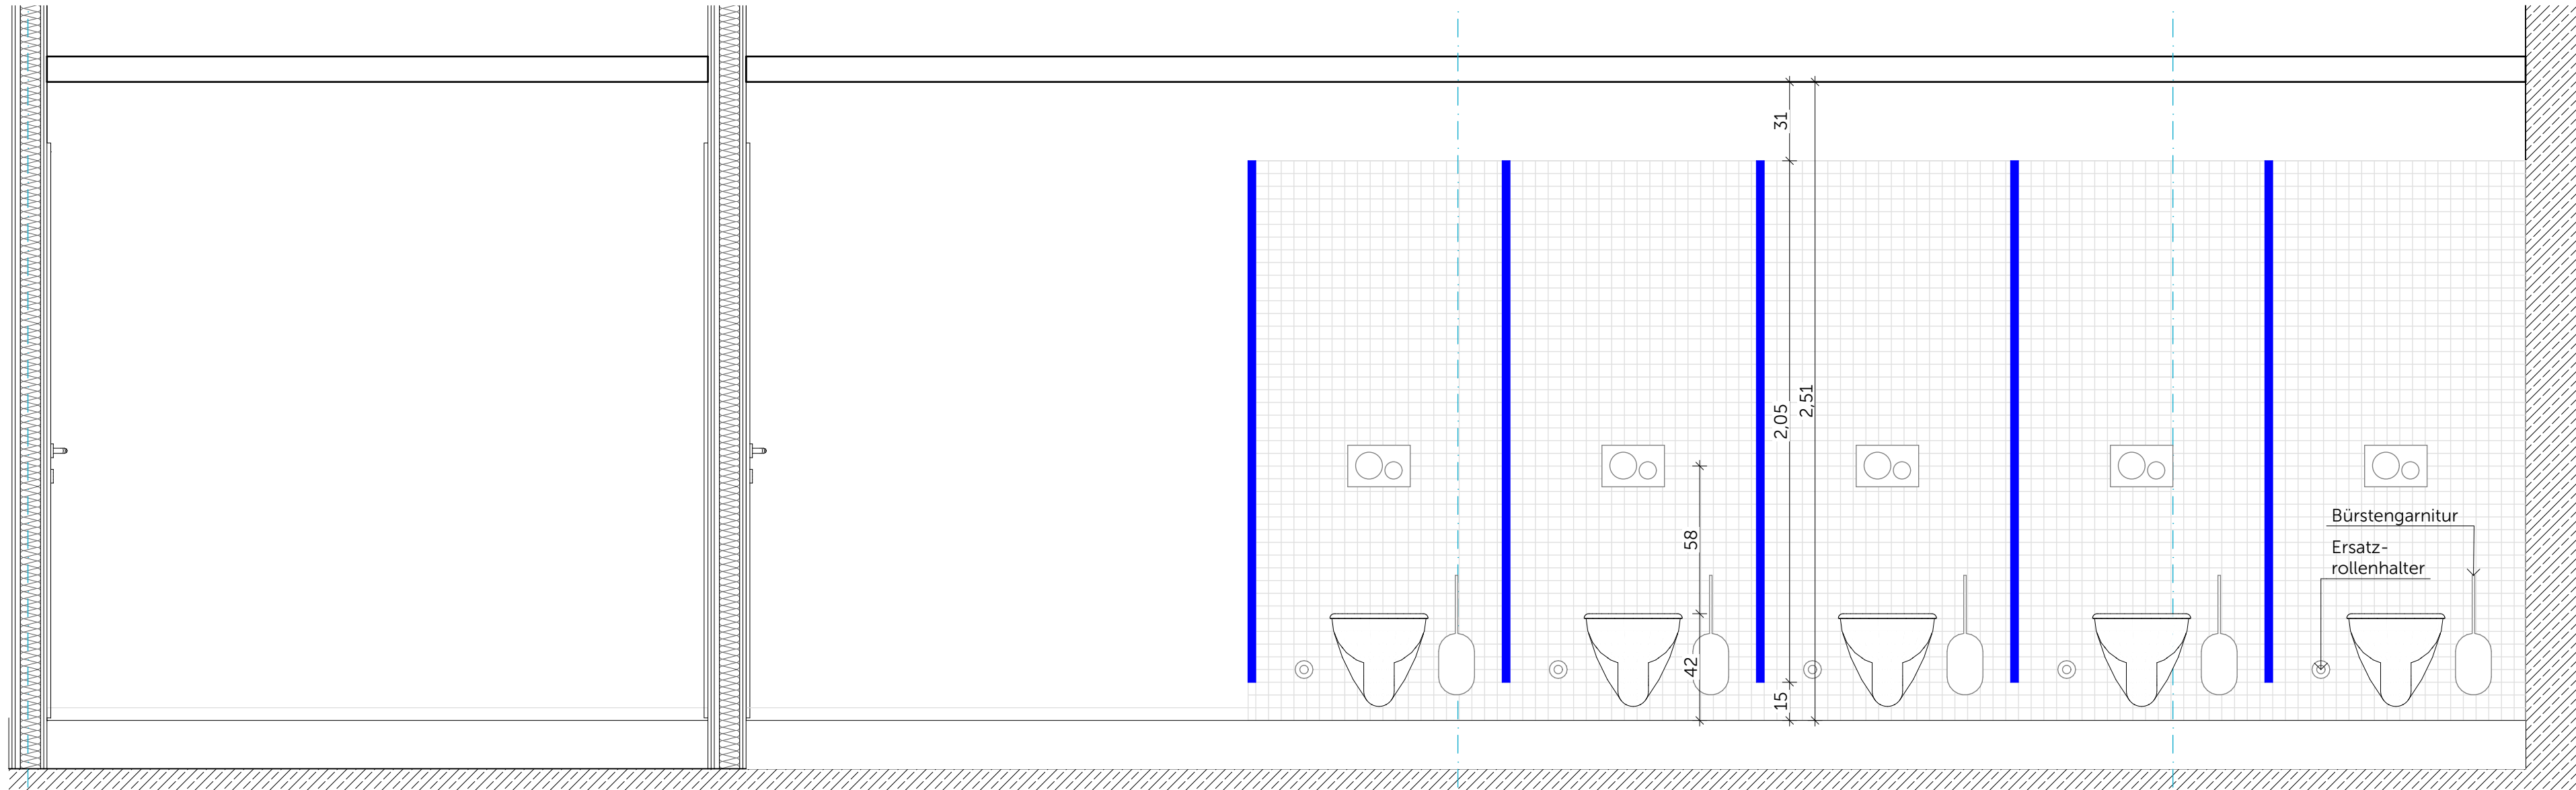

R.C.-141.2 WC UG Herren - Wandansicht D



Ausführung der Installationen TGA nur in Verbindung mit Planunterlagen der Fachplaner

Neubau Schulcampus Deisenhofen
Bauherr: ZV staatl. weiterf. Schulen
Süden des LK München
SCD_XRXXXX_ARC_H44001_WA_72201_0_V_00_
Fliesenpiegel UG WC Damen + Herren

23.04.26
1:20