


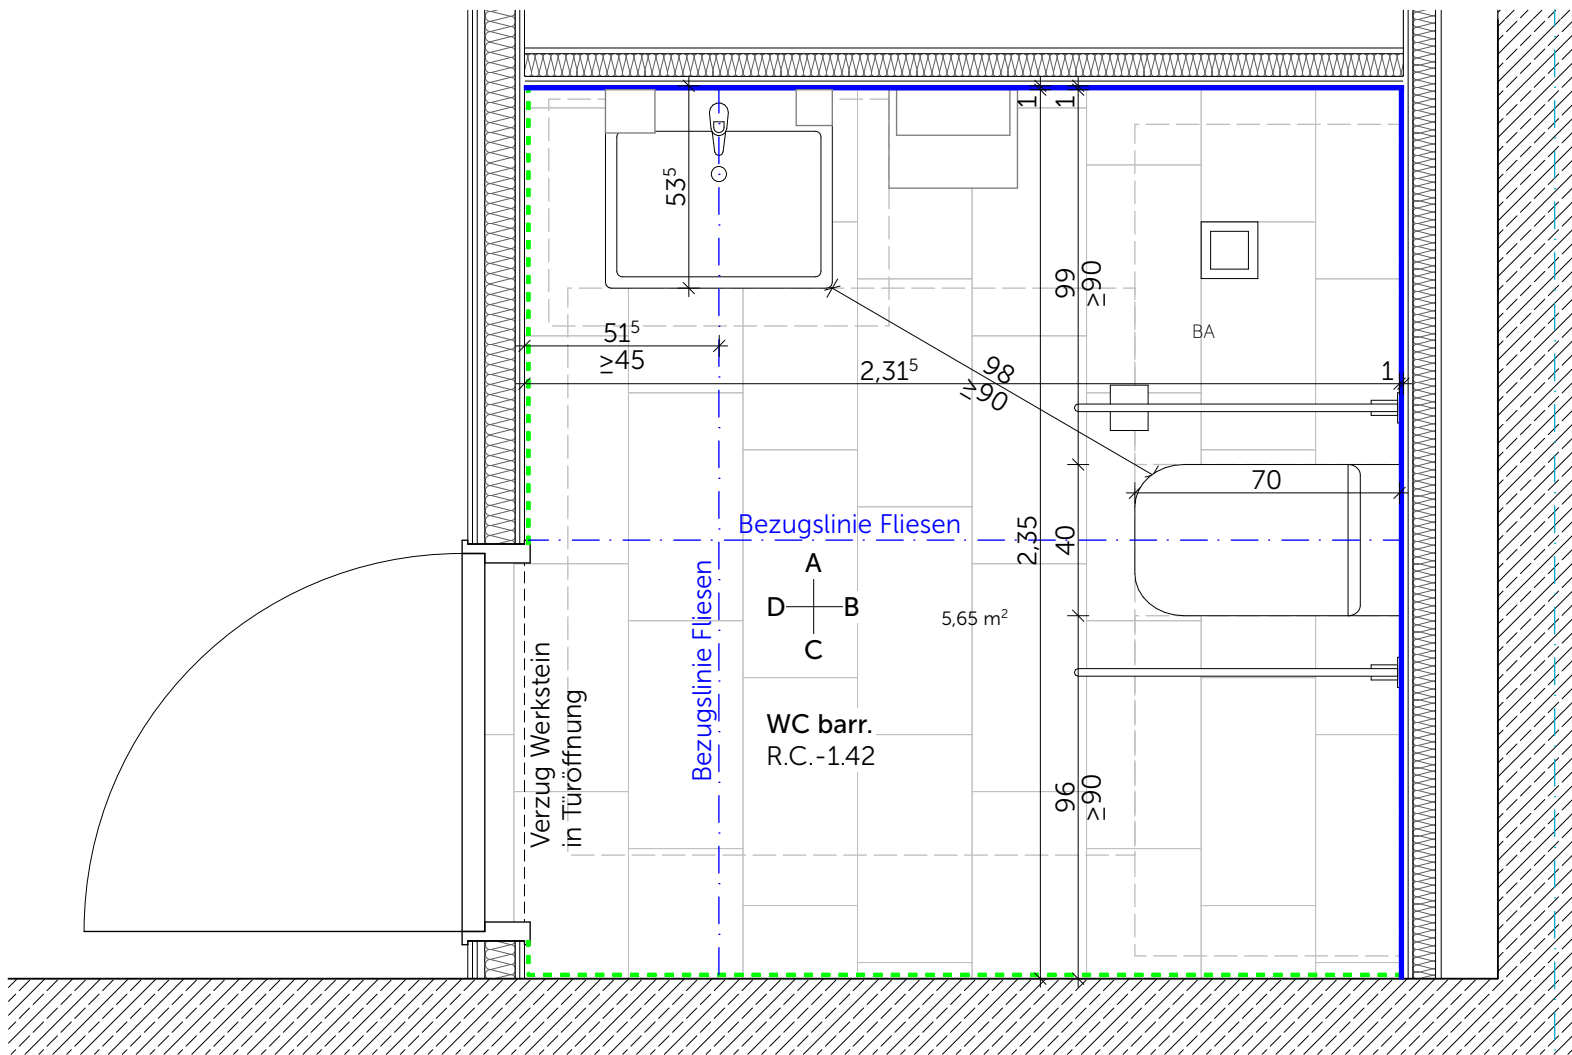


R.C.-142 WC barrierefrei
Wassereinwirkungsklasse Boden W1-I
Wassereinwirkungsklasse geflieste Wand W0-I


Werkstein Boden 30x60, R10, Farbton nach Bemusterung
Fliesen Wand 5x5, Farbton nach Bemusterung
OK Fliesen = 2,20m ü. OKFB

sonstige Wandflächen gespachtelt, geschliffen und gestrichen
mit wasserfestem Anstrich, Farbton nach Angabe ARCH


--- Sockel Werkstein

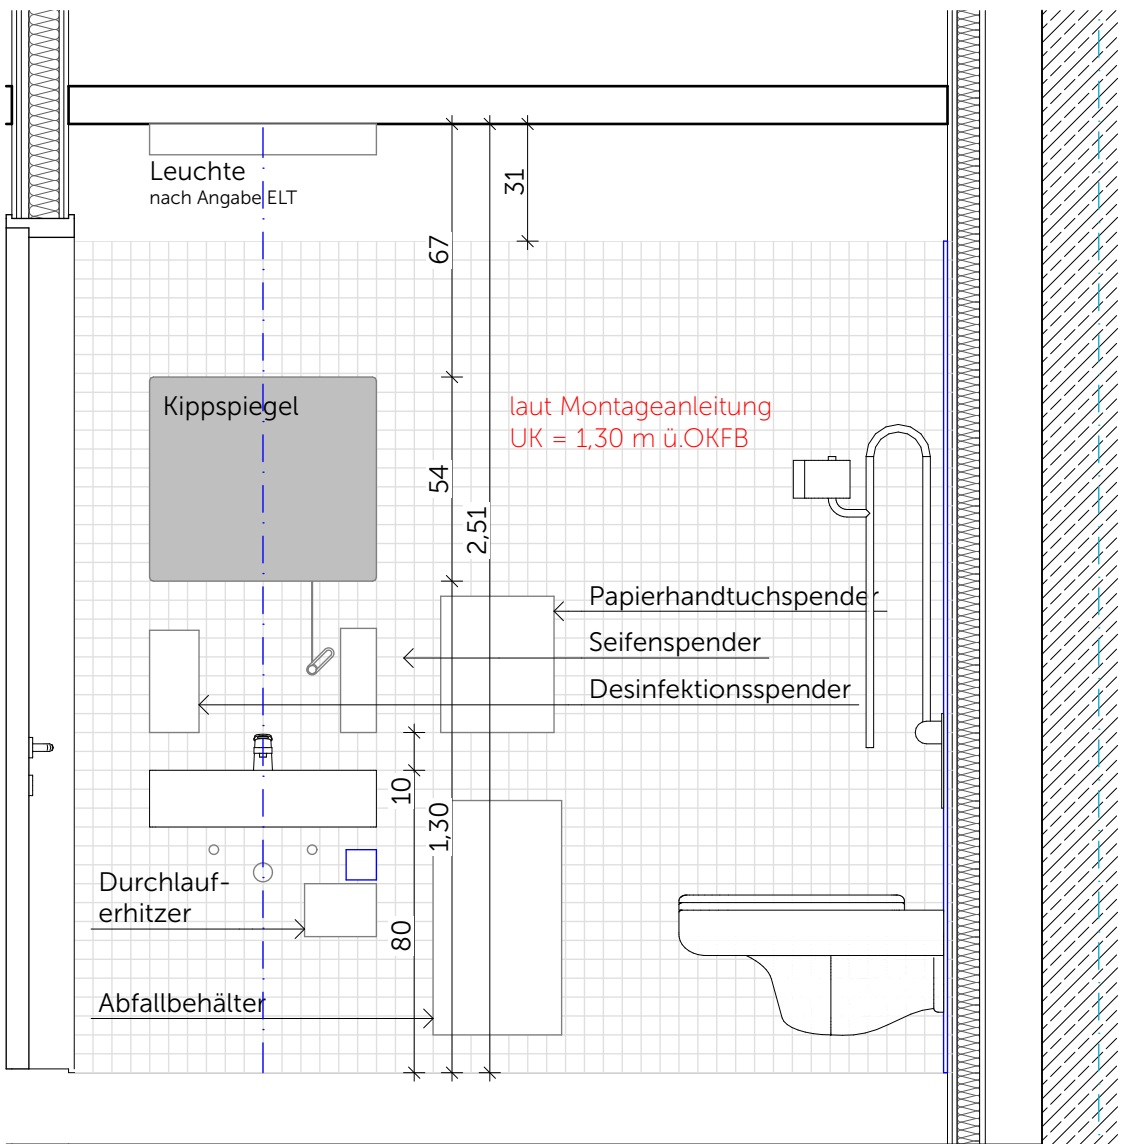


R.C.-142 WC barrierefrei - Wandansicht A

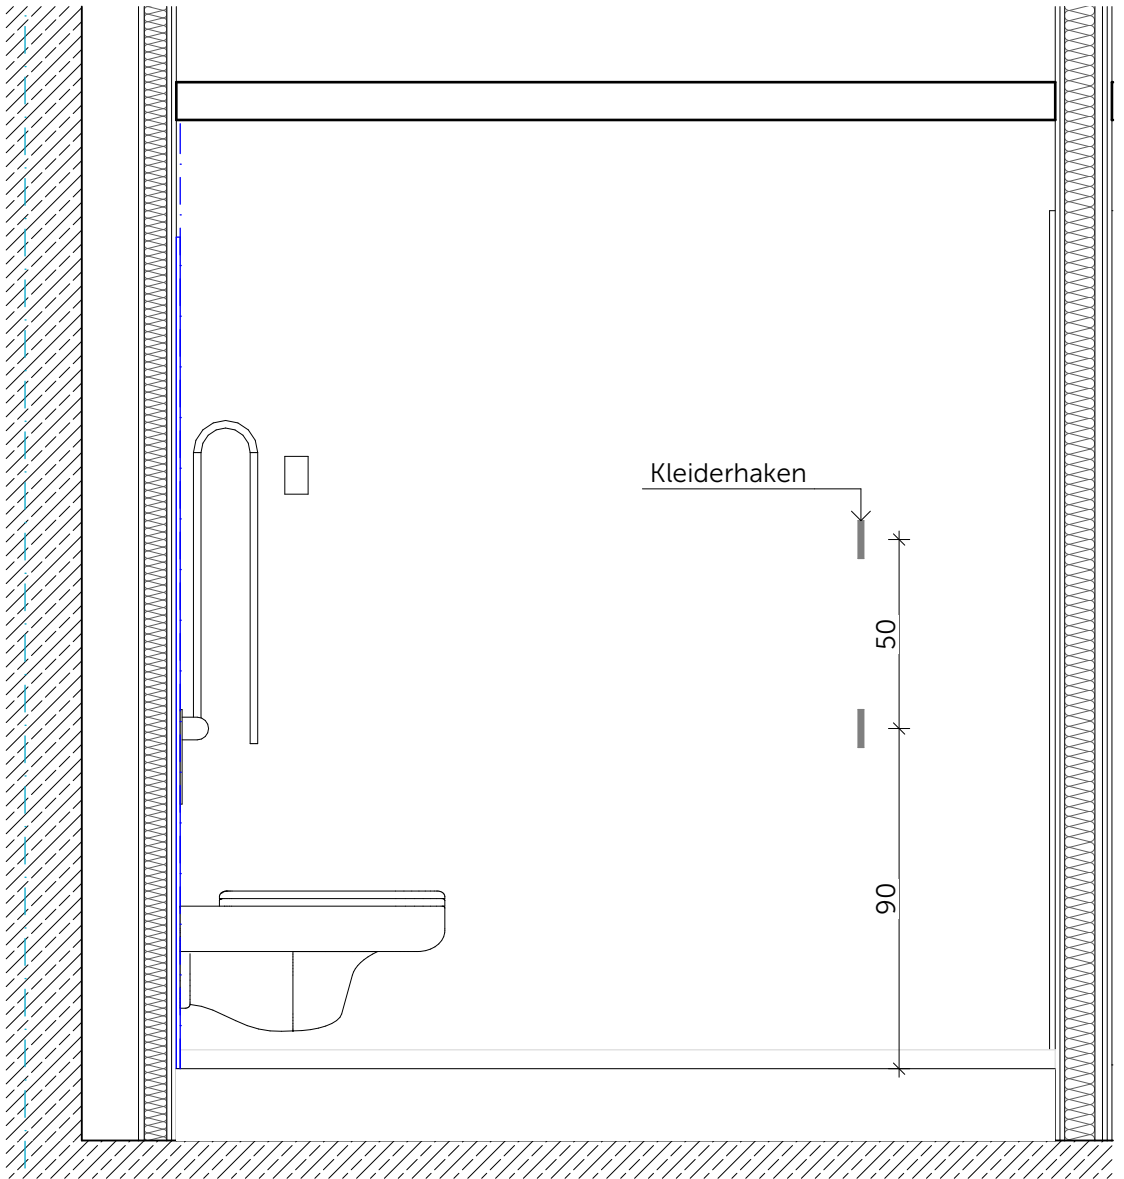


R.C.-142 WC barrierefrei - Wandansicht C

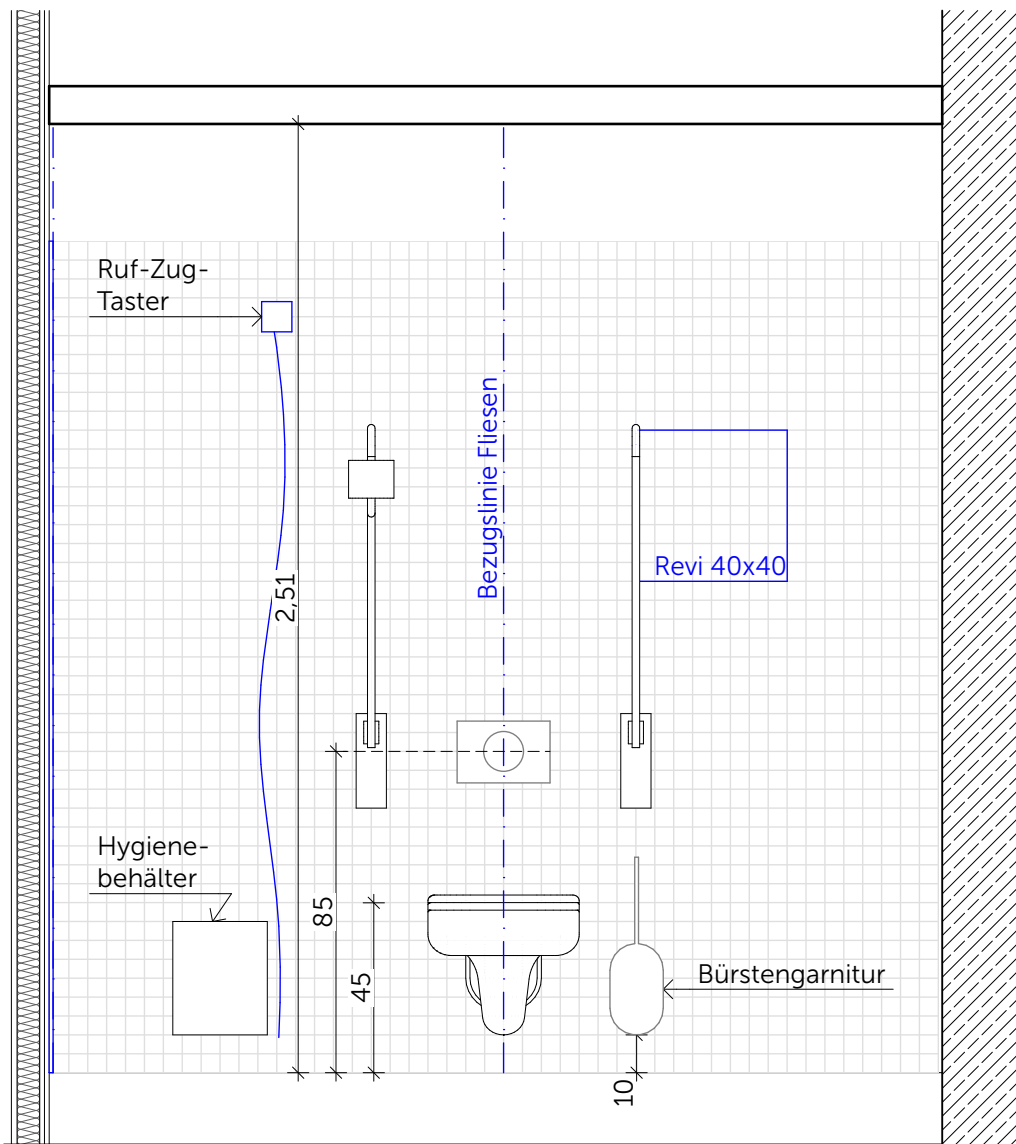

R.C.-142 WC barrierefrei - Wandansicht B

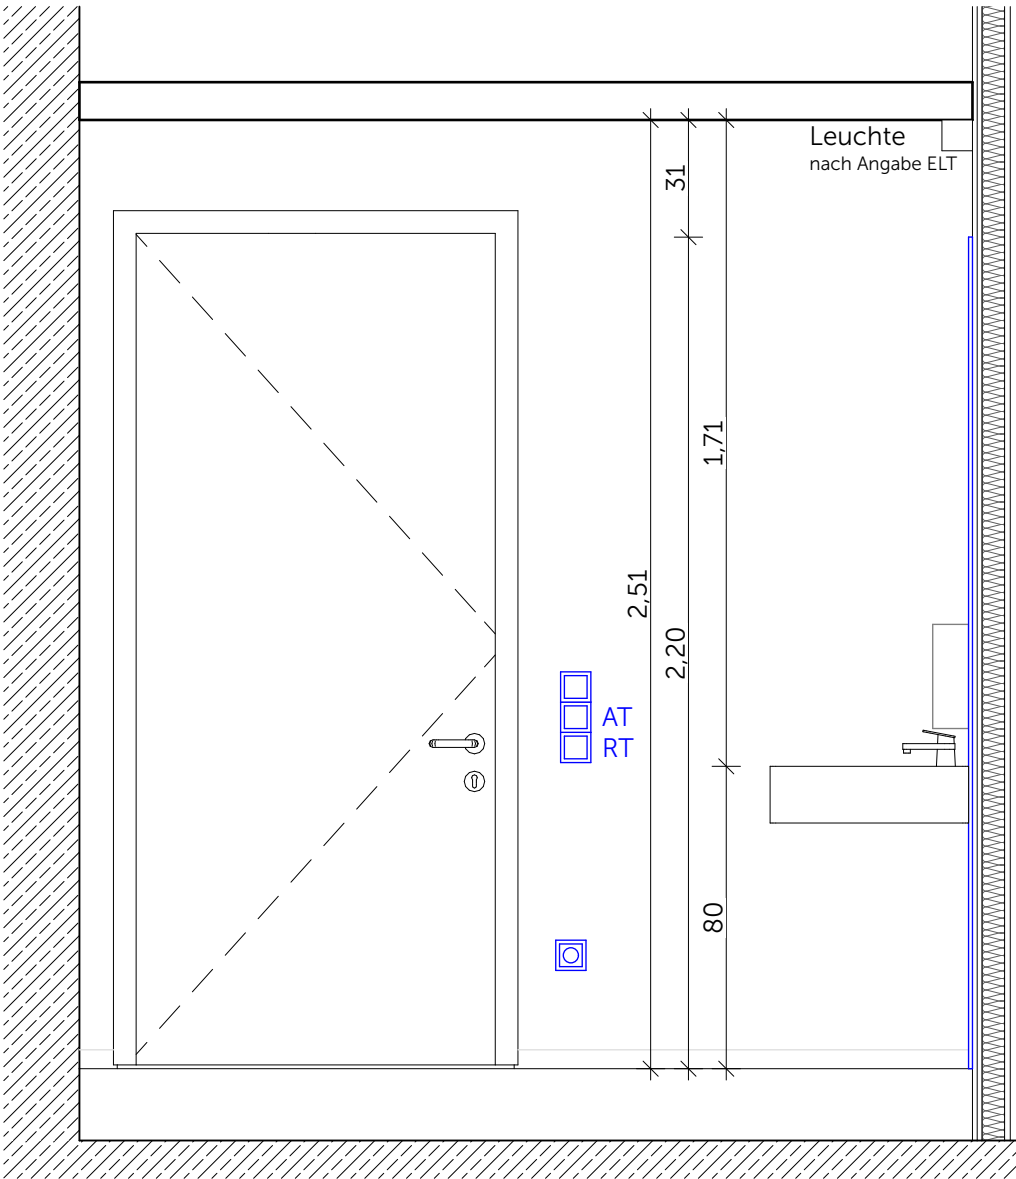

R.C.-142 WC barrierefrei - Wandansicht D

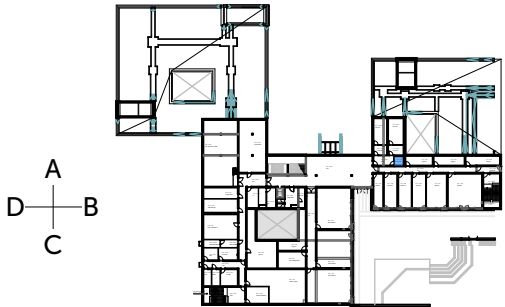

Ausführung der Installationen TGA nur in Verbindung mit Planunterlagen der Fachplaner

Neubau Schulcampus Deisenhofen 23.04.26
Bauherr: ZV staatl. weiterf. Schulen 1:20
Süden des LK München
SCD_XRXXXX_ARC_H61051_WA_72202_0_V_00_
Fliesenpiegel UG R.C.-142 WC barrierefrei