


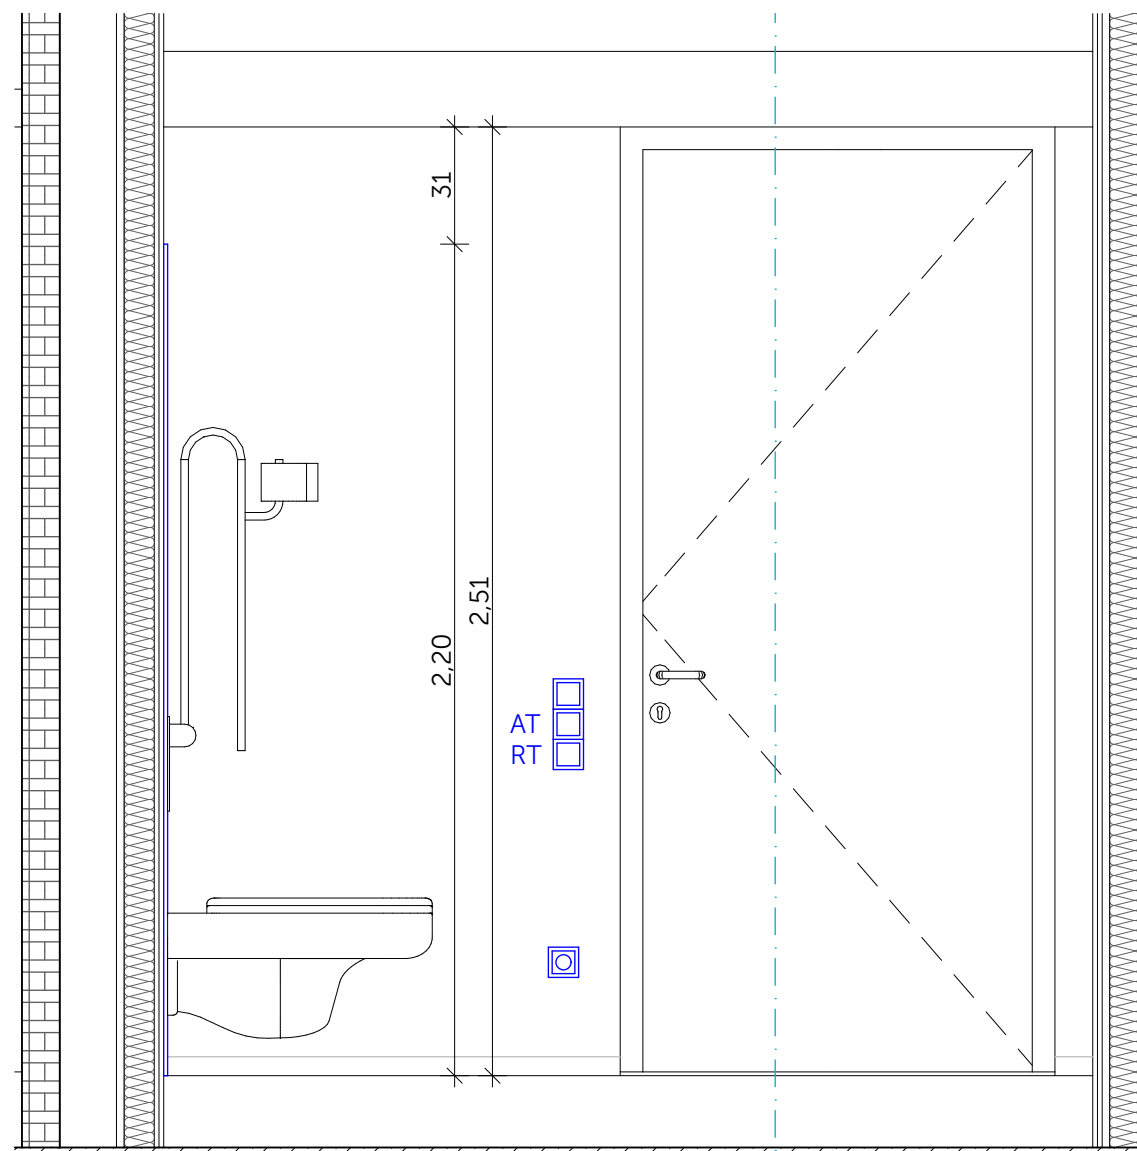


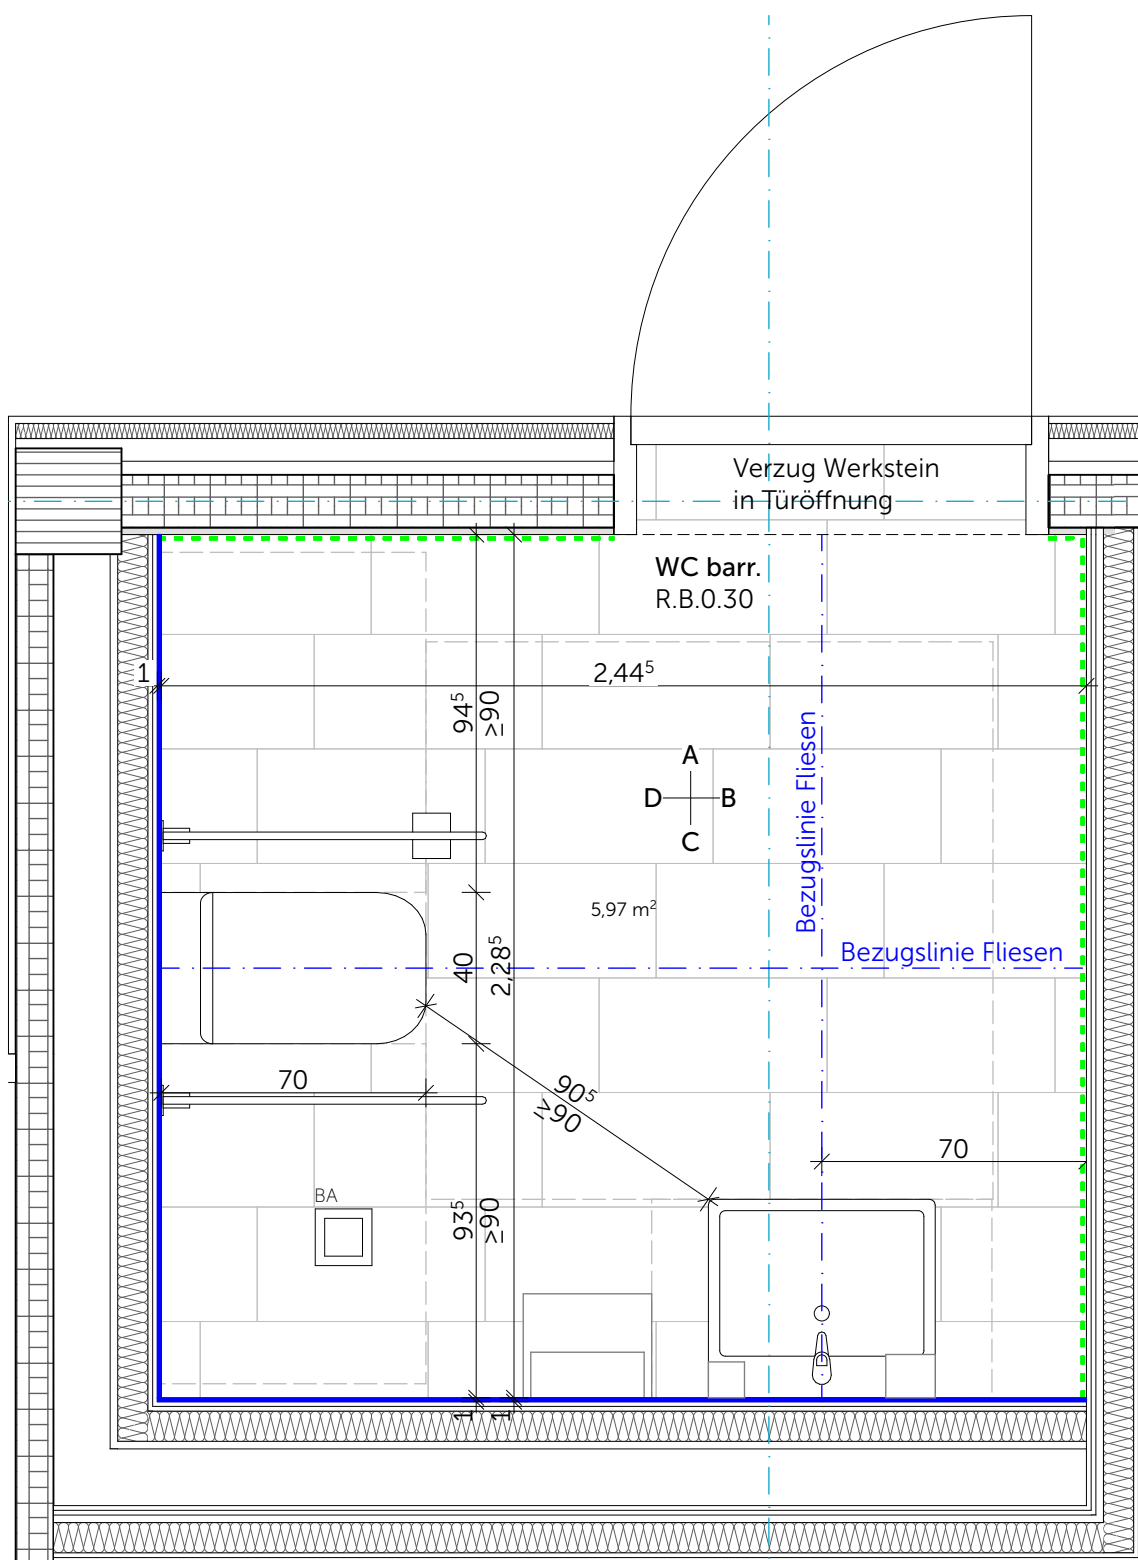


R.B.0.30 WC barrierfrei - Wandansicht A

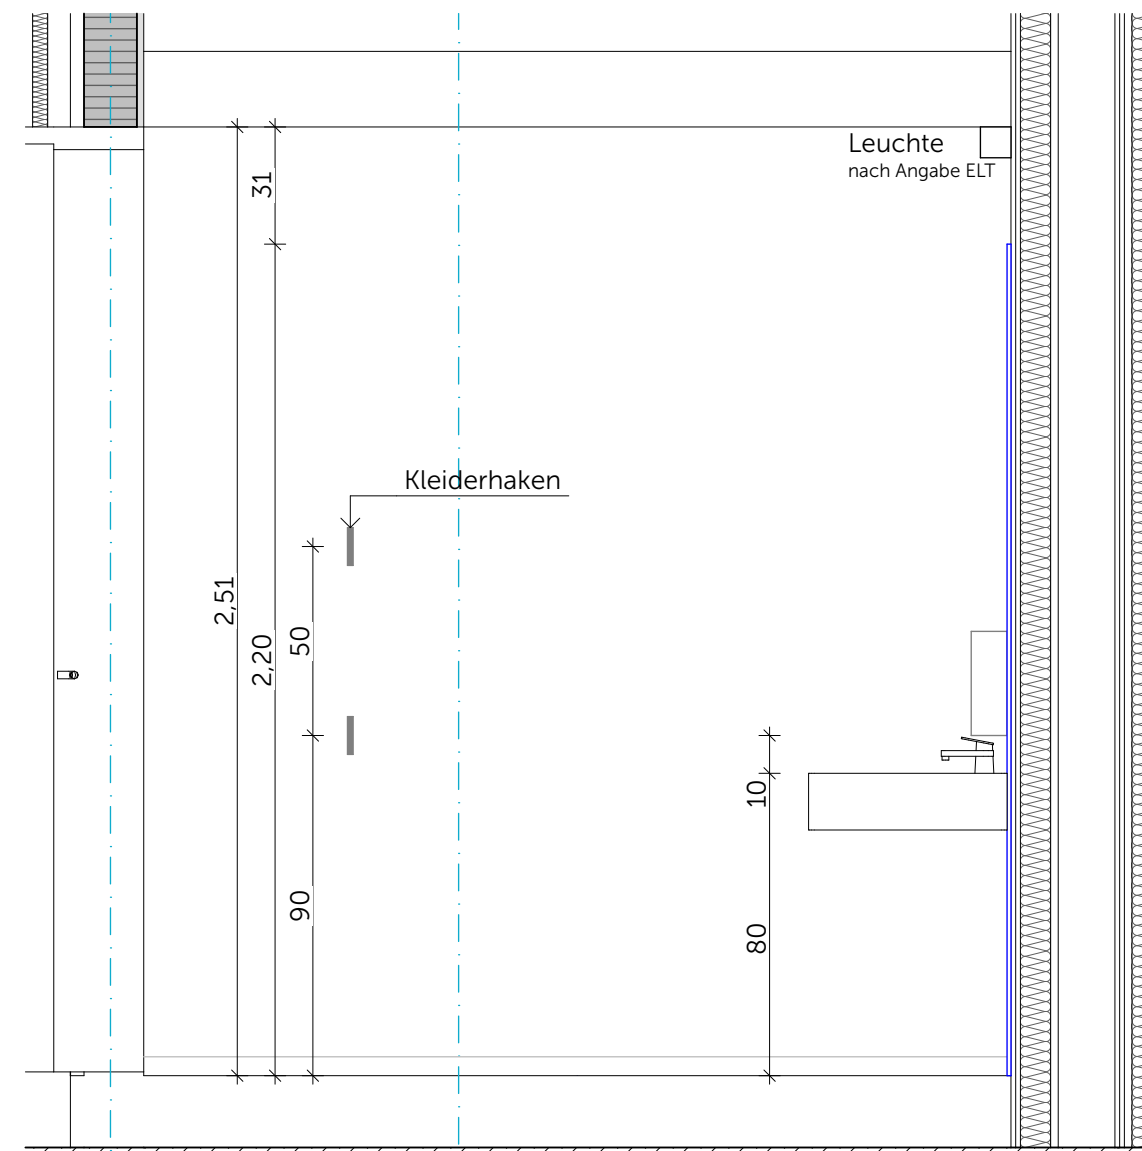

R.B.0.30 WC barrierfrei - Wandansicht B

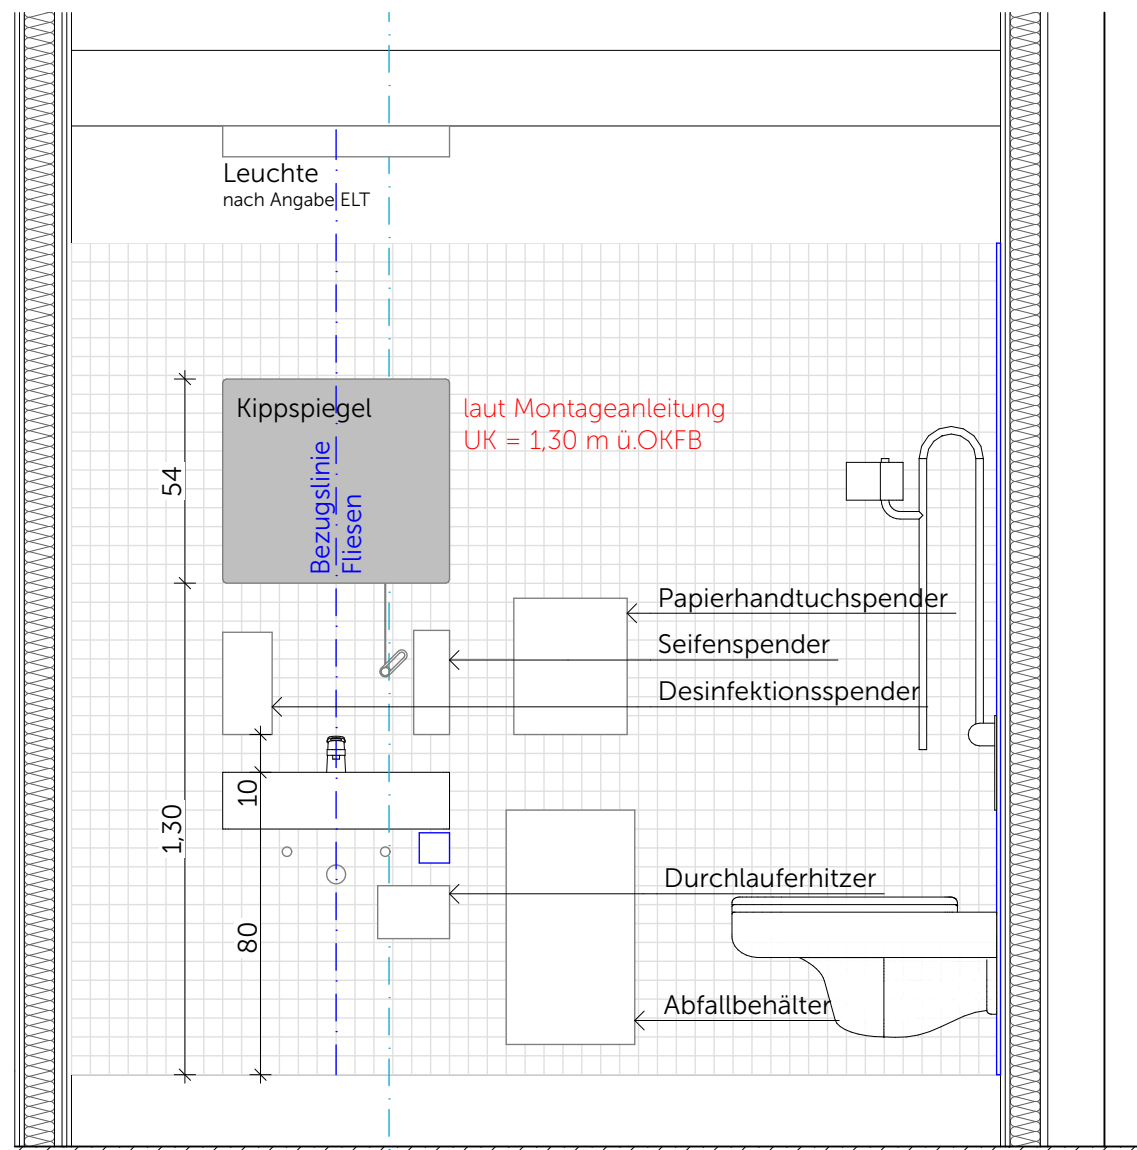

R.B.0.30 WC barrierfrei - Wandansicht C

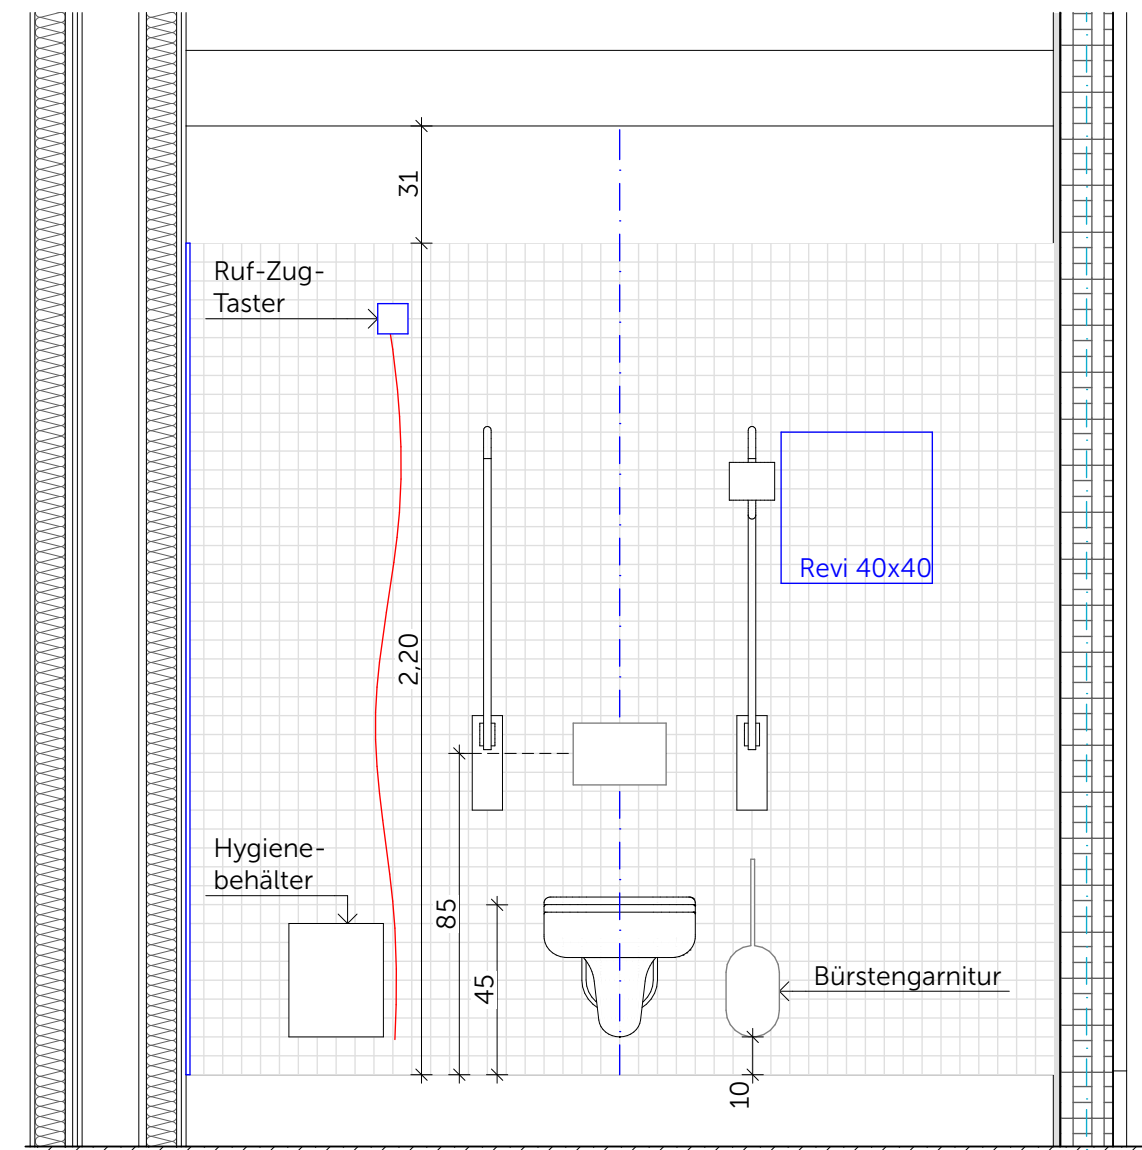


R.B.0.30 WC barrierfrei - Wandansicht D

R.B.0.30 WC barrierfrei
Wassereinwirkungsklasse Boden W1-I
Wassereinwirkungsklasse geflieste Wand W0-I

Werkstein Boden 30x60, R10, Farbton nach Bemusterung
Fliesen Wand 5x5, Farbton nach Bemusterung
OK Fliesen = 2,20m ü. OKFB

sonstige Wandflächen gespachtelt, geschliffen und gestrichen
mit wasserfestem Anstrich, Farbton nach Angabe ARCH

--- Sockel Werkstein

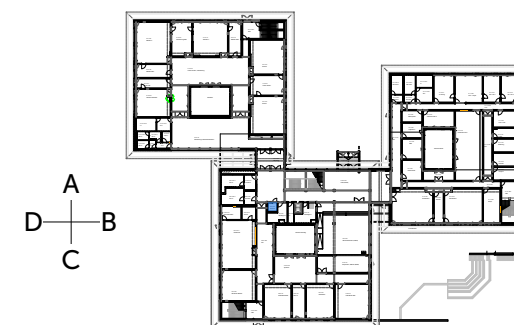

Ausführung der Installationen TGA nur in Verbindung mit Planunterlagen der Fachplaner

Neubau Schulcampus Deisenhofen 23.04.26
Bauherr: ZV staatl. weiterf. Schulen 1:20
Süden des LK München
SCD_XRXXX_ARC_H610001_WA_72204_0_V_00_
Fliesenpiegel EG R.B.0.30 WC barrierfrei