




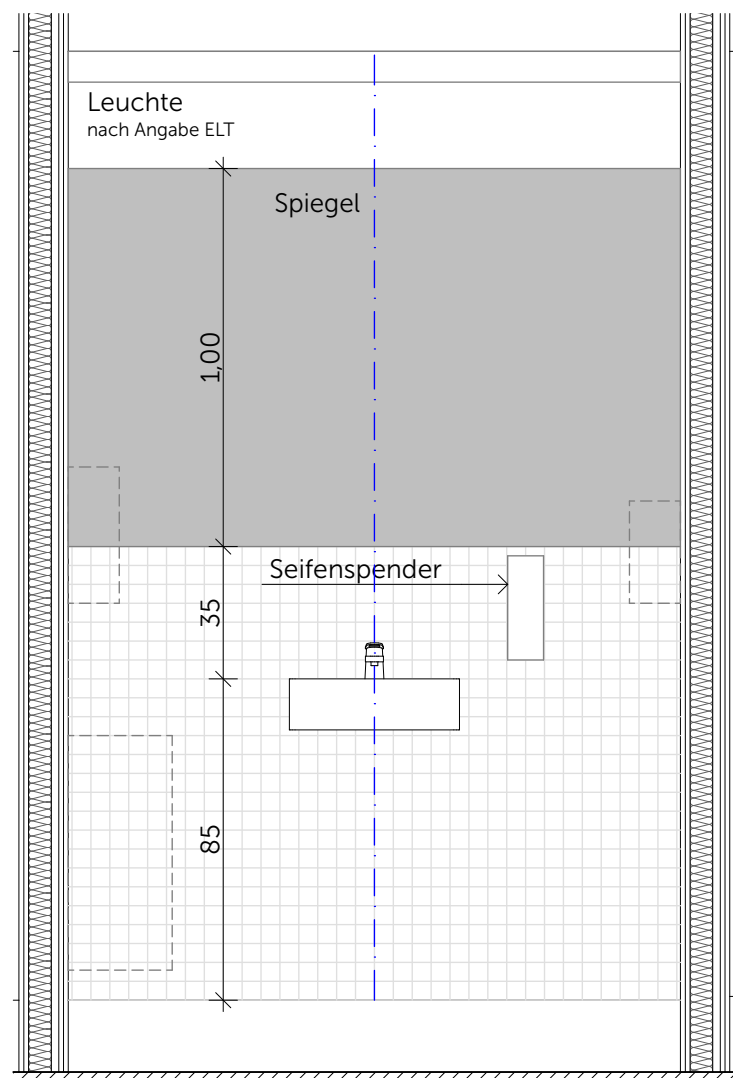


R.B.2.35.1 Stunden-WC Vorraum Jungen - Wandansicht A

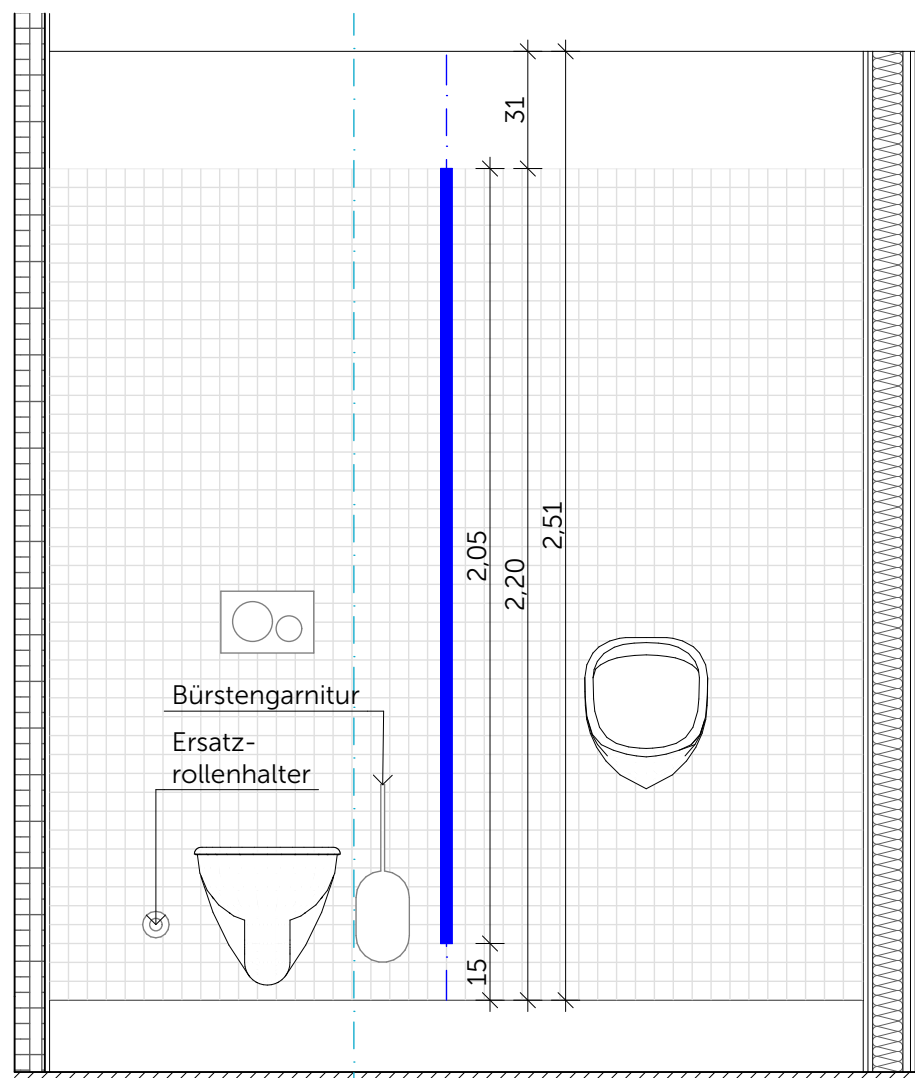


R.B.2.36.2 Stunden-WC Jungen - Wandansicht D

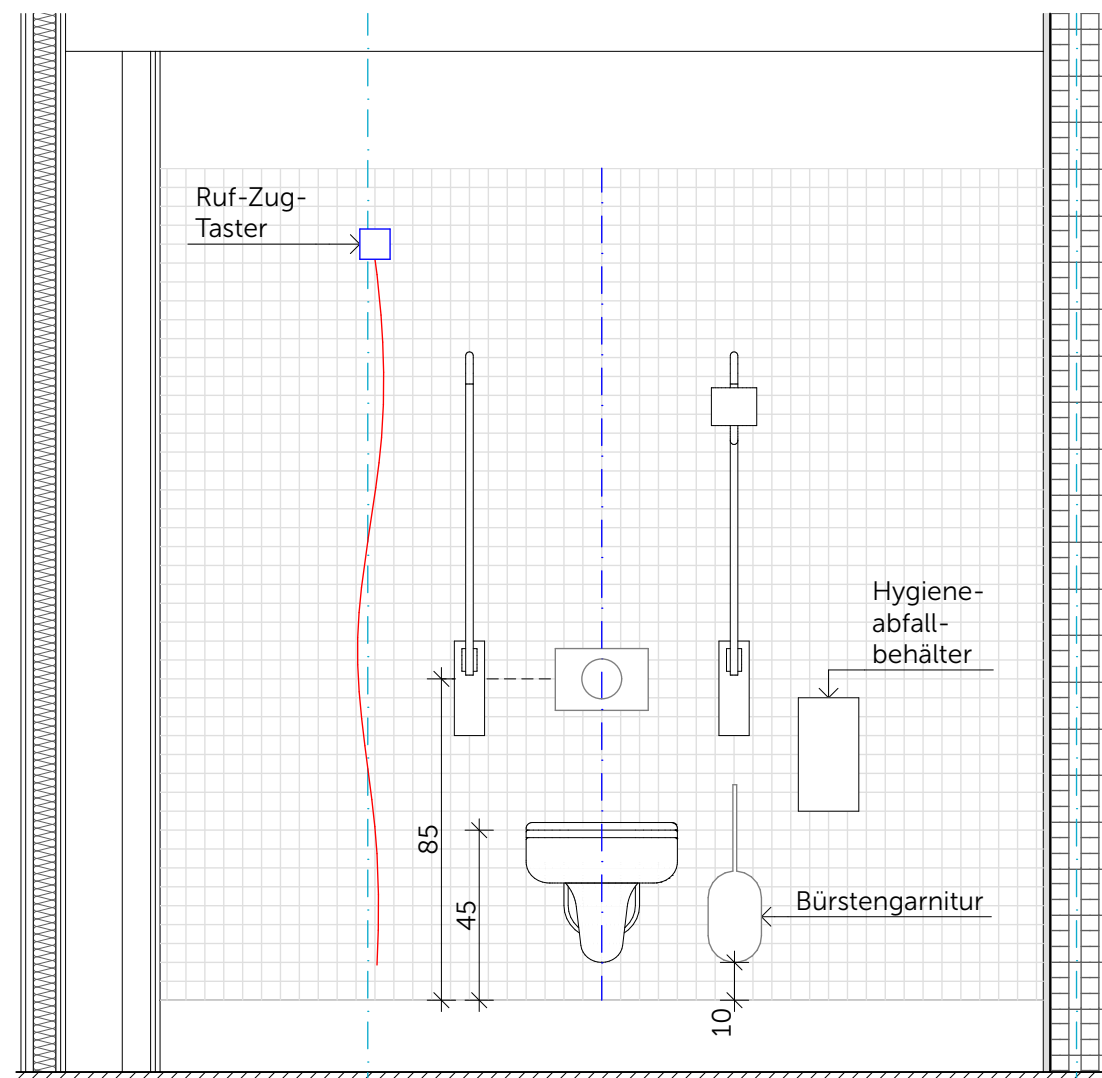


R.B.2.20 WC barrierefrei - Wandansicht A

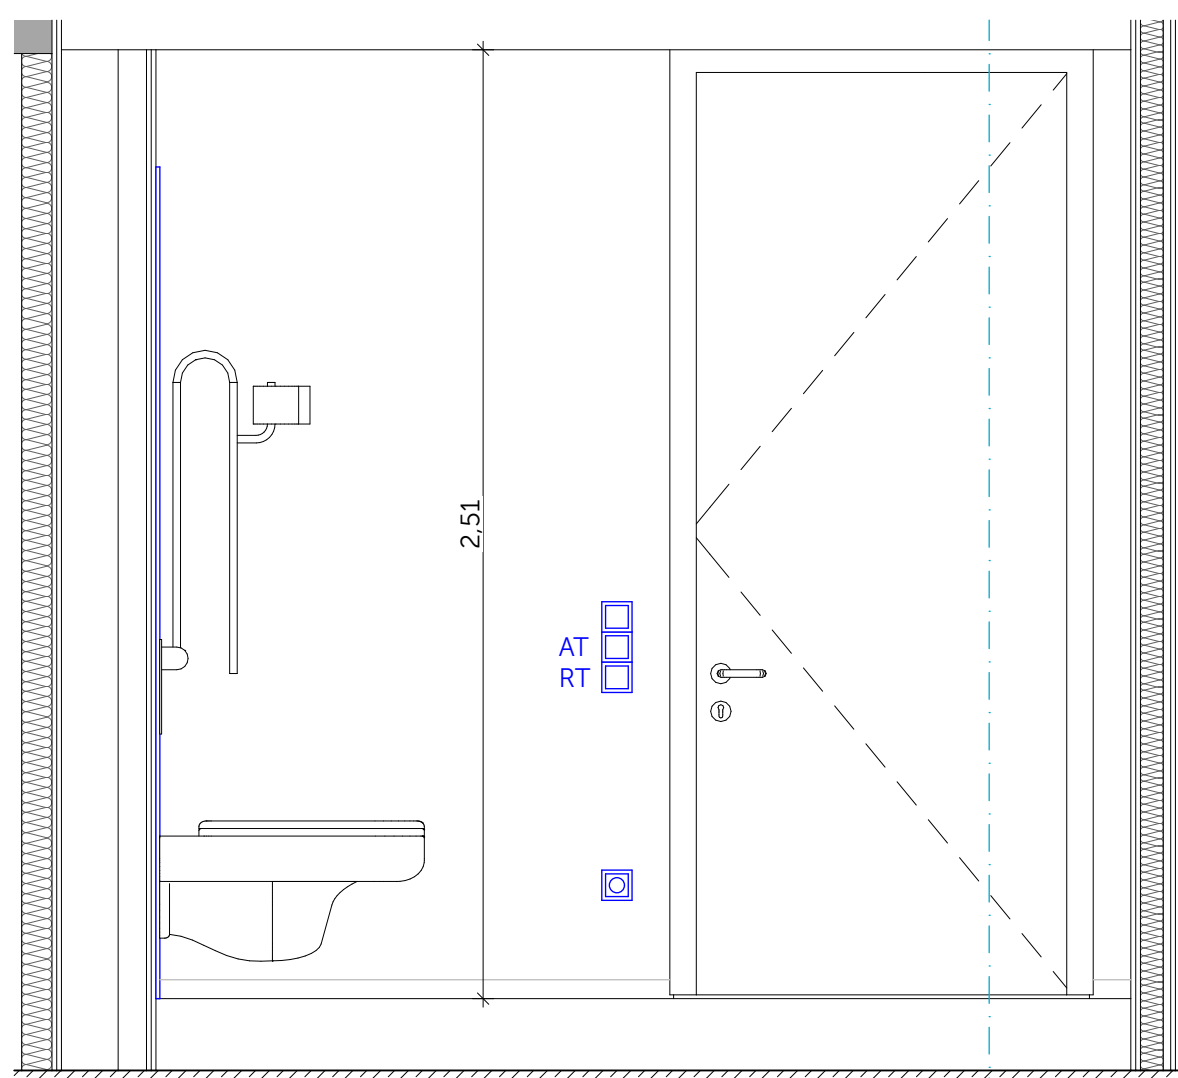


R.B.2.20 WC barrierefrei - Wandansicht B

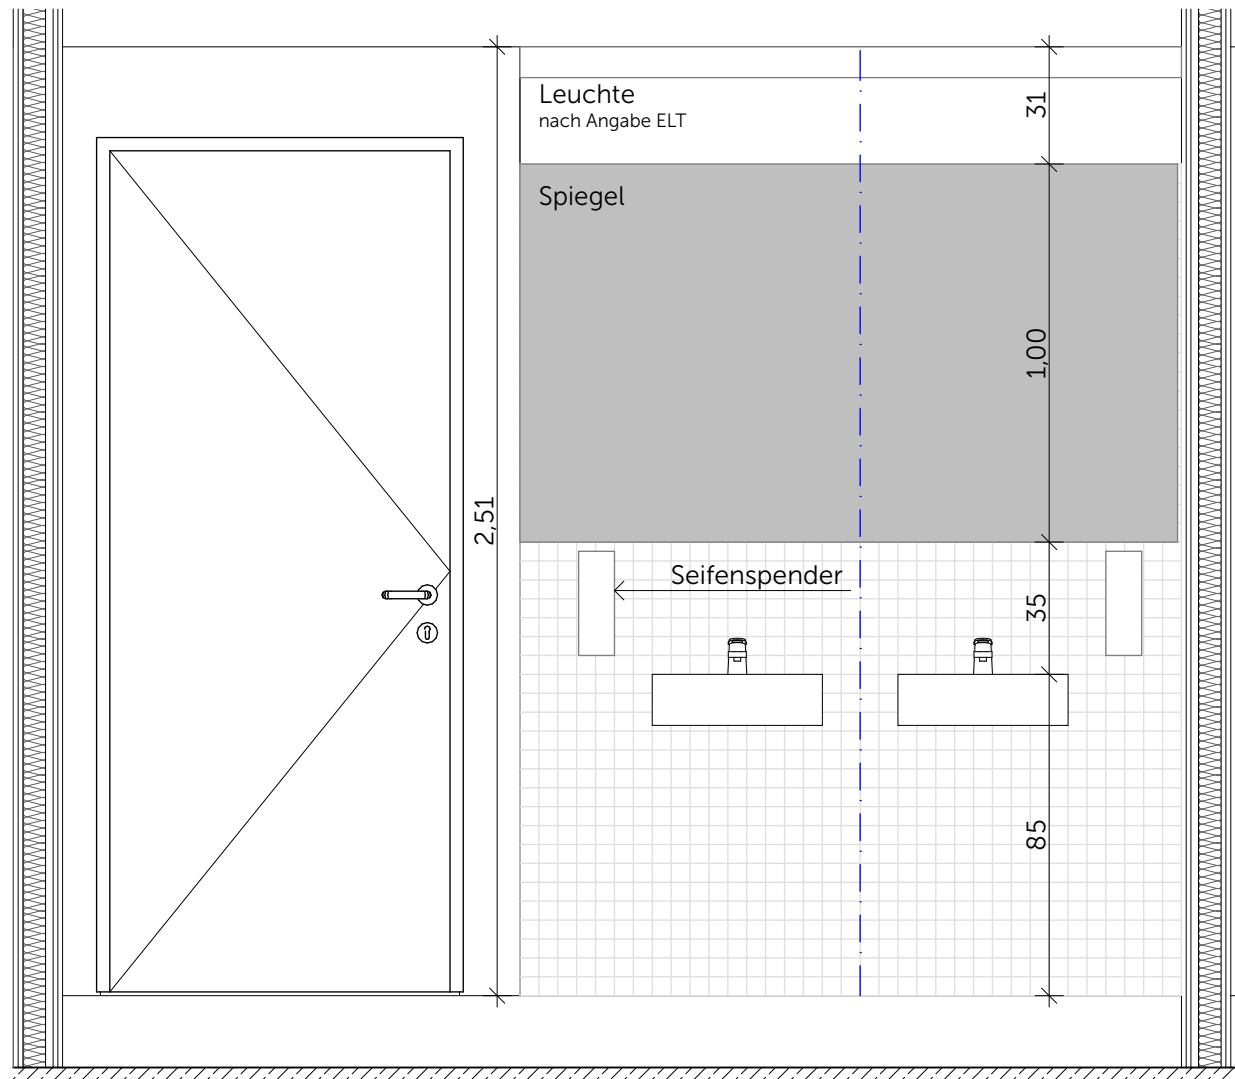


R.B.2.36.1 Stunden-WC Vorraum Mädchen - Wandansicht C

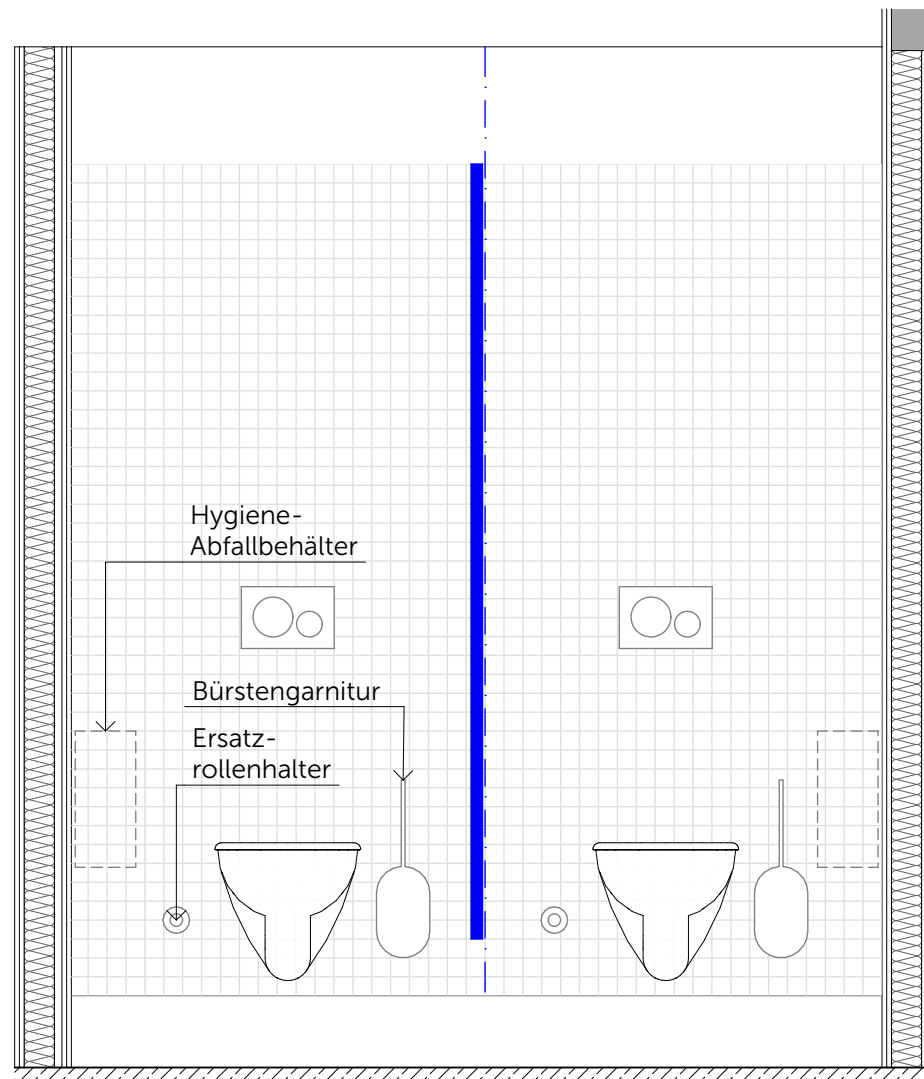


R.B.2.36.2 Stunden-WC Mädchen - Wandansicht D

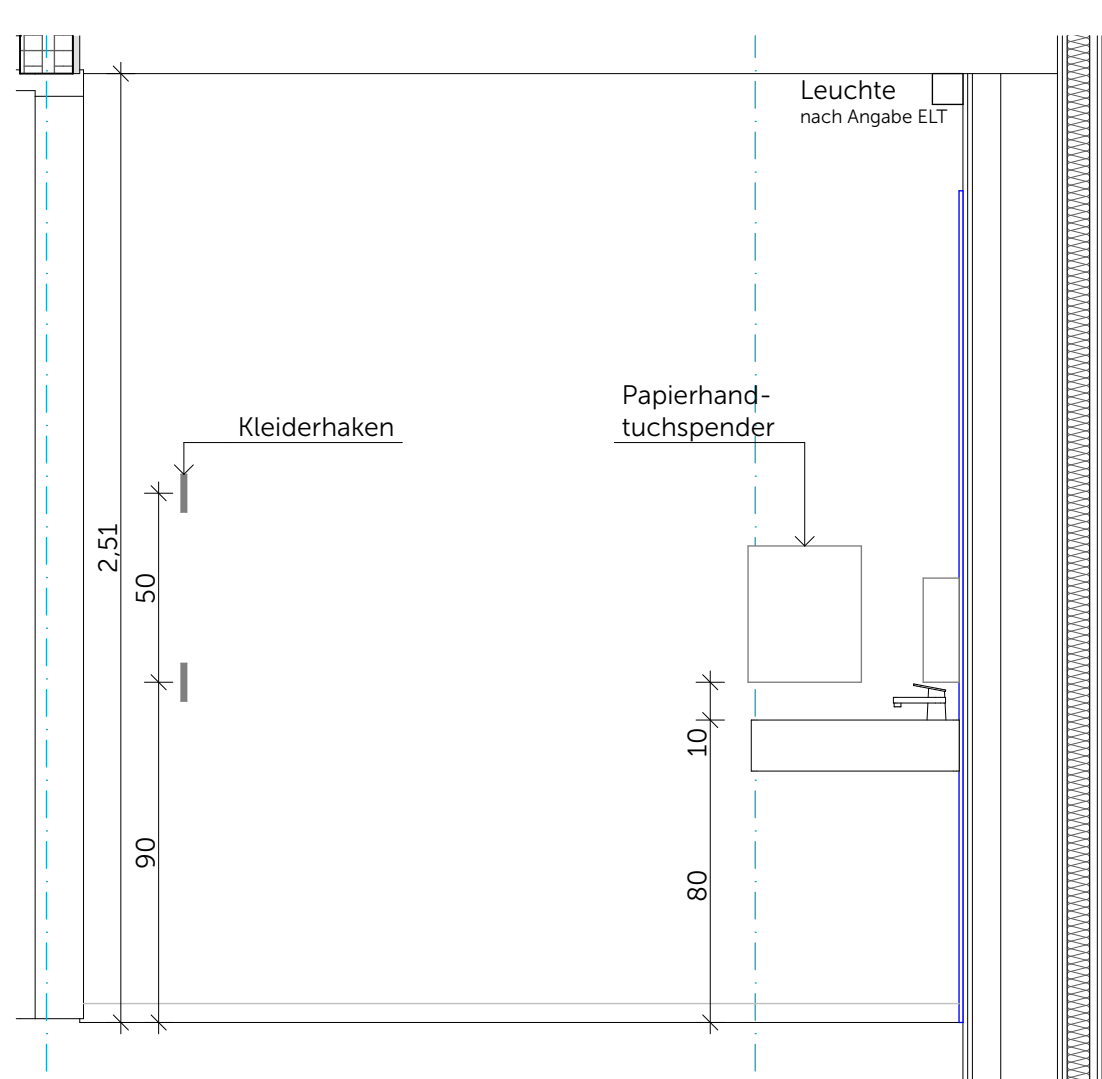

R.B.2.20 WC barrierefrei - Wandansicht C

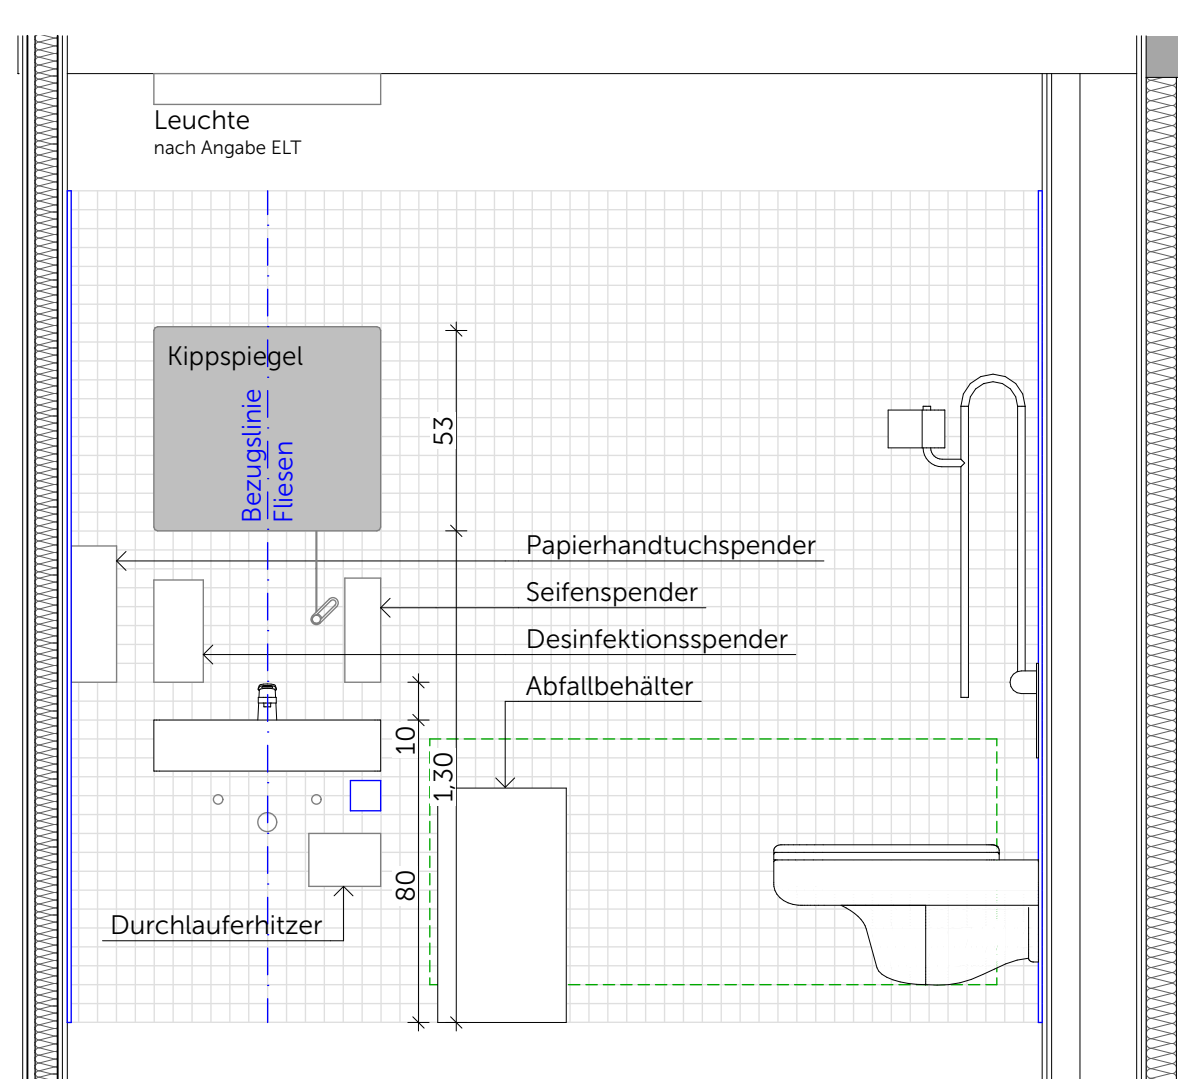

R.B.2.20 WC barrierefrei - Wandansicht D

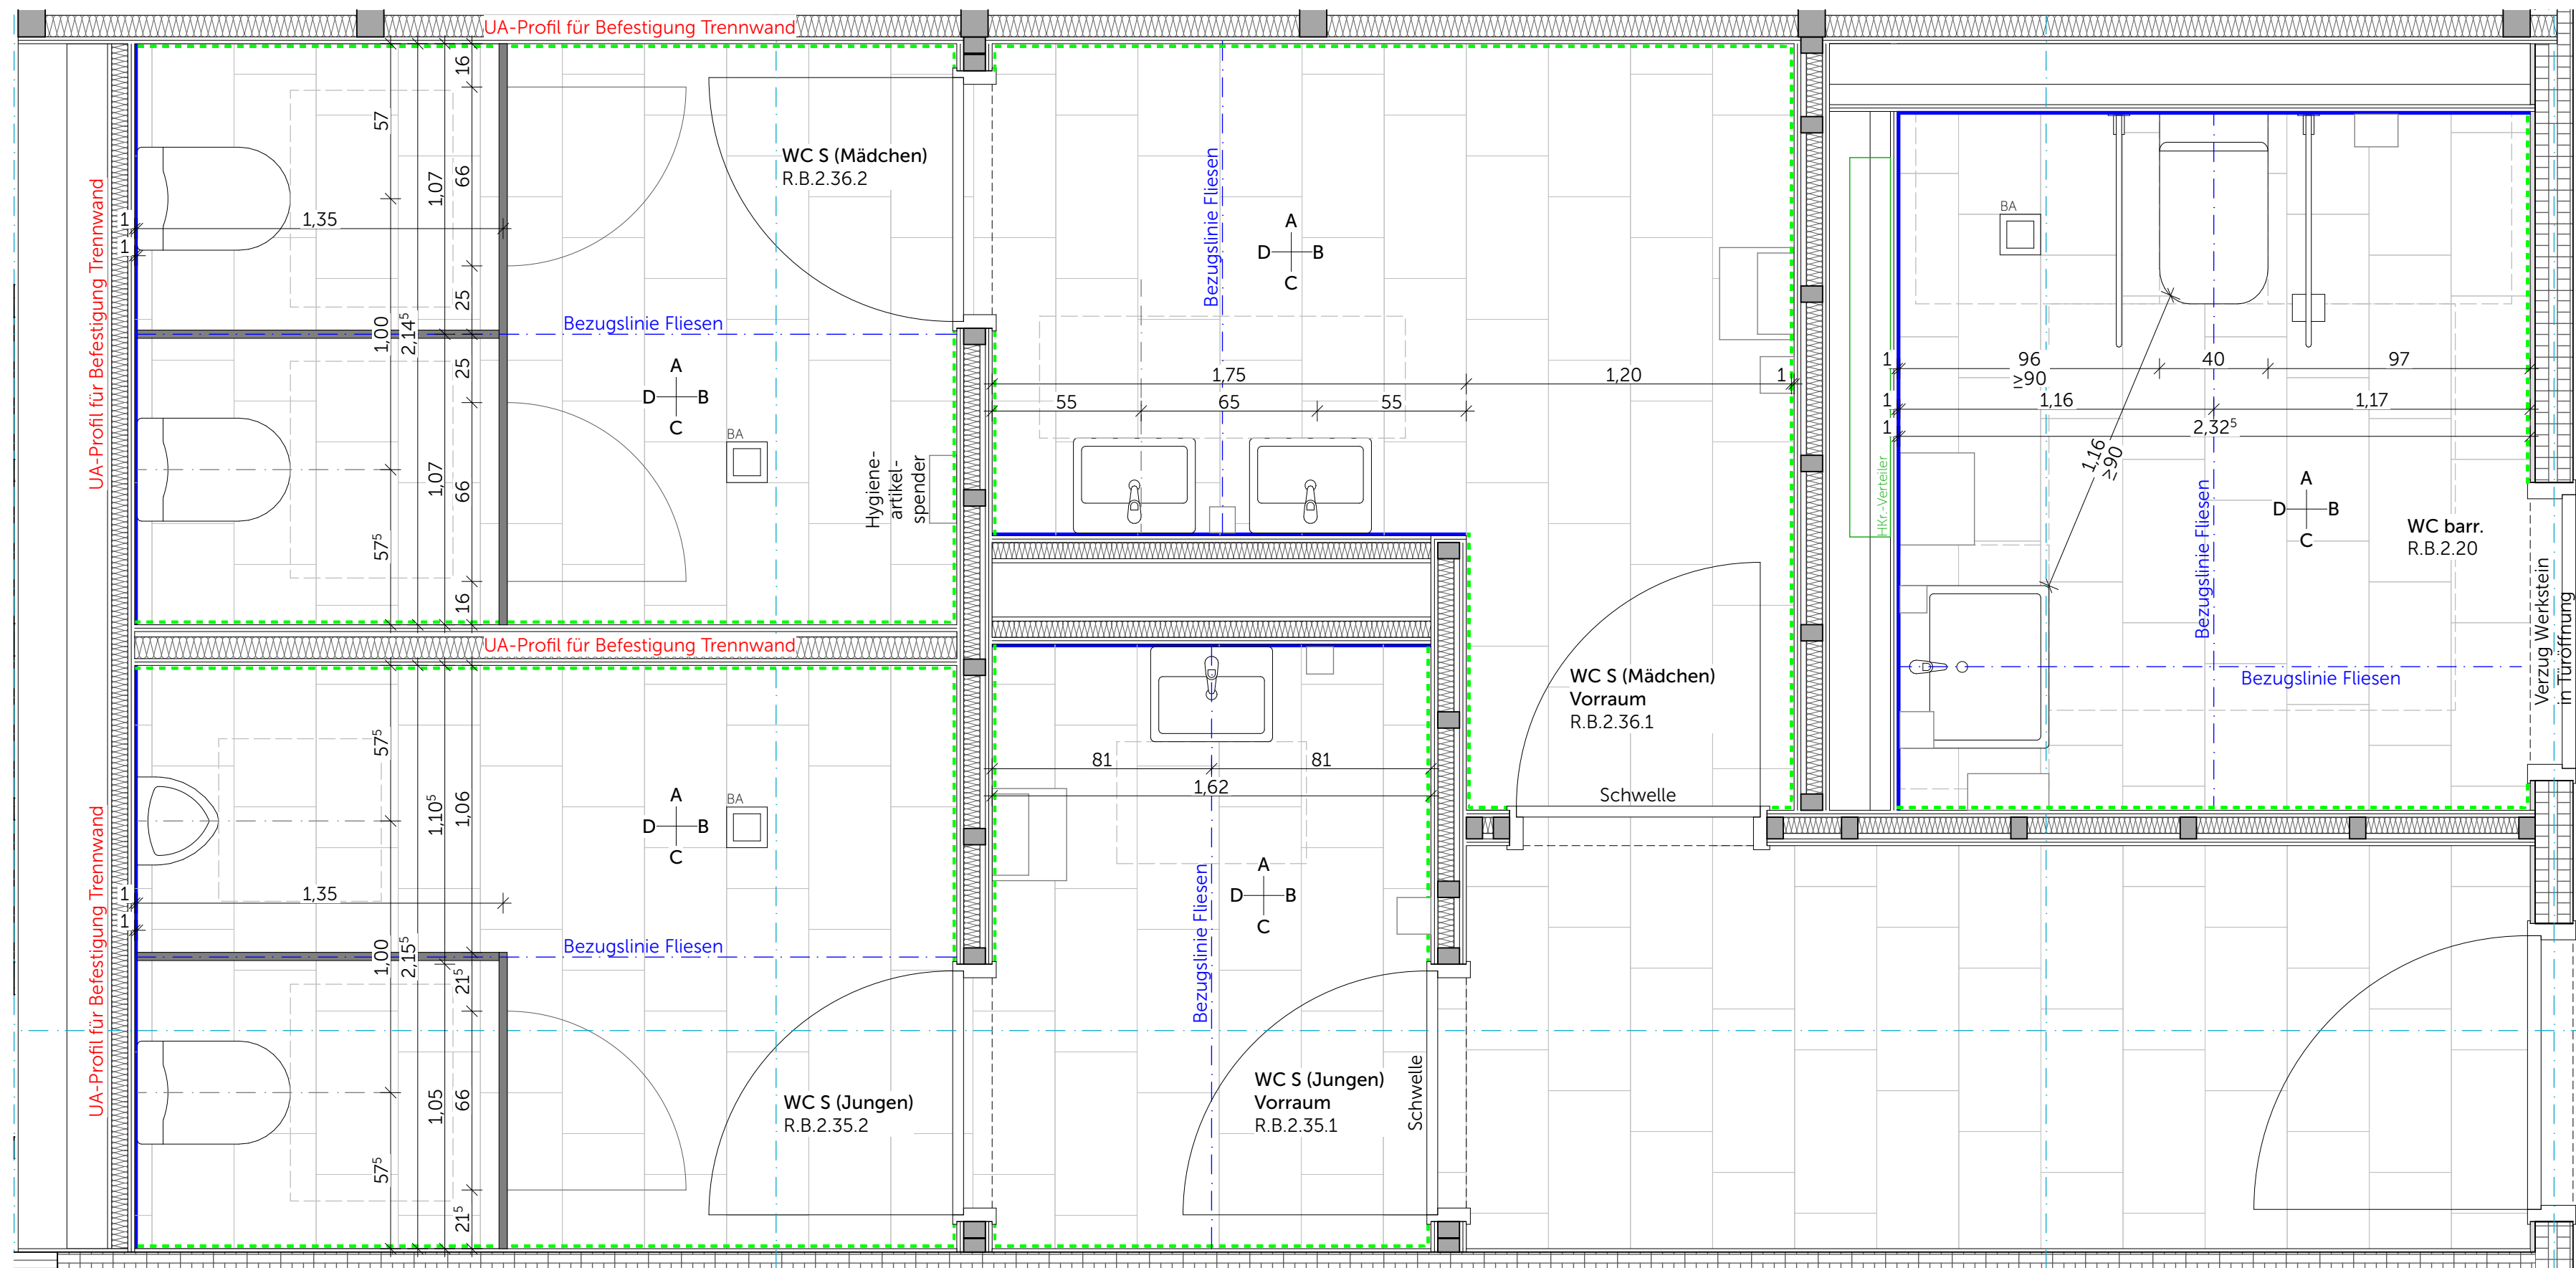


R.C.2.20/ R.B.1.36 WC barrierefrei
R.B.2.35/ 36 WC S
R.B.1.34/ 35 WC S
Wassereinwirkungsklasse Boden W1-I
Wassereinwirkungsklasse geflieste Wand W0-I

Werkstein Boden 60x30, R10, Farbton nach Bemusterung
Fliesen Wand 5x5, Farbton nach Bemusterung
OK Fliesen - 2.20m ü. OKFB

sonstige Wandflächen gespachtelt, geschliffen und gestrichen
mit wasserfestem Anstrich, Farbton nach Angabe ARCH

----- Sockel Werkstein

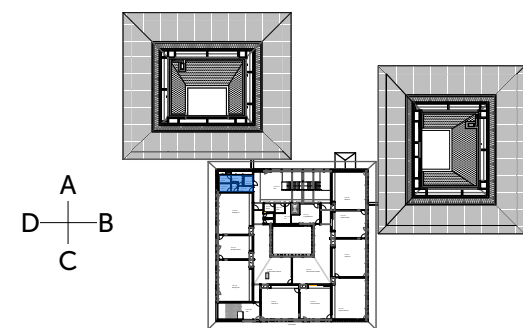

Ausführung der Installationen TGA nur in Verbindung mit Planunterlagen der Fachplaner

Neubau Schulcampus Deisenhofen 23.04.26
Bauherr: ZV staatl. weiterf. Schulen 1:20
Süden des LK München
SCD_XRXXXX_ARC_H&P-WA_72209_0_V_00_
Fliesenspiegel 2.OG Stunden-WCs + WC barr.