Anschluss Traufe siehe Detail GH_21711

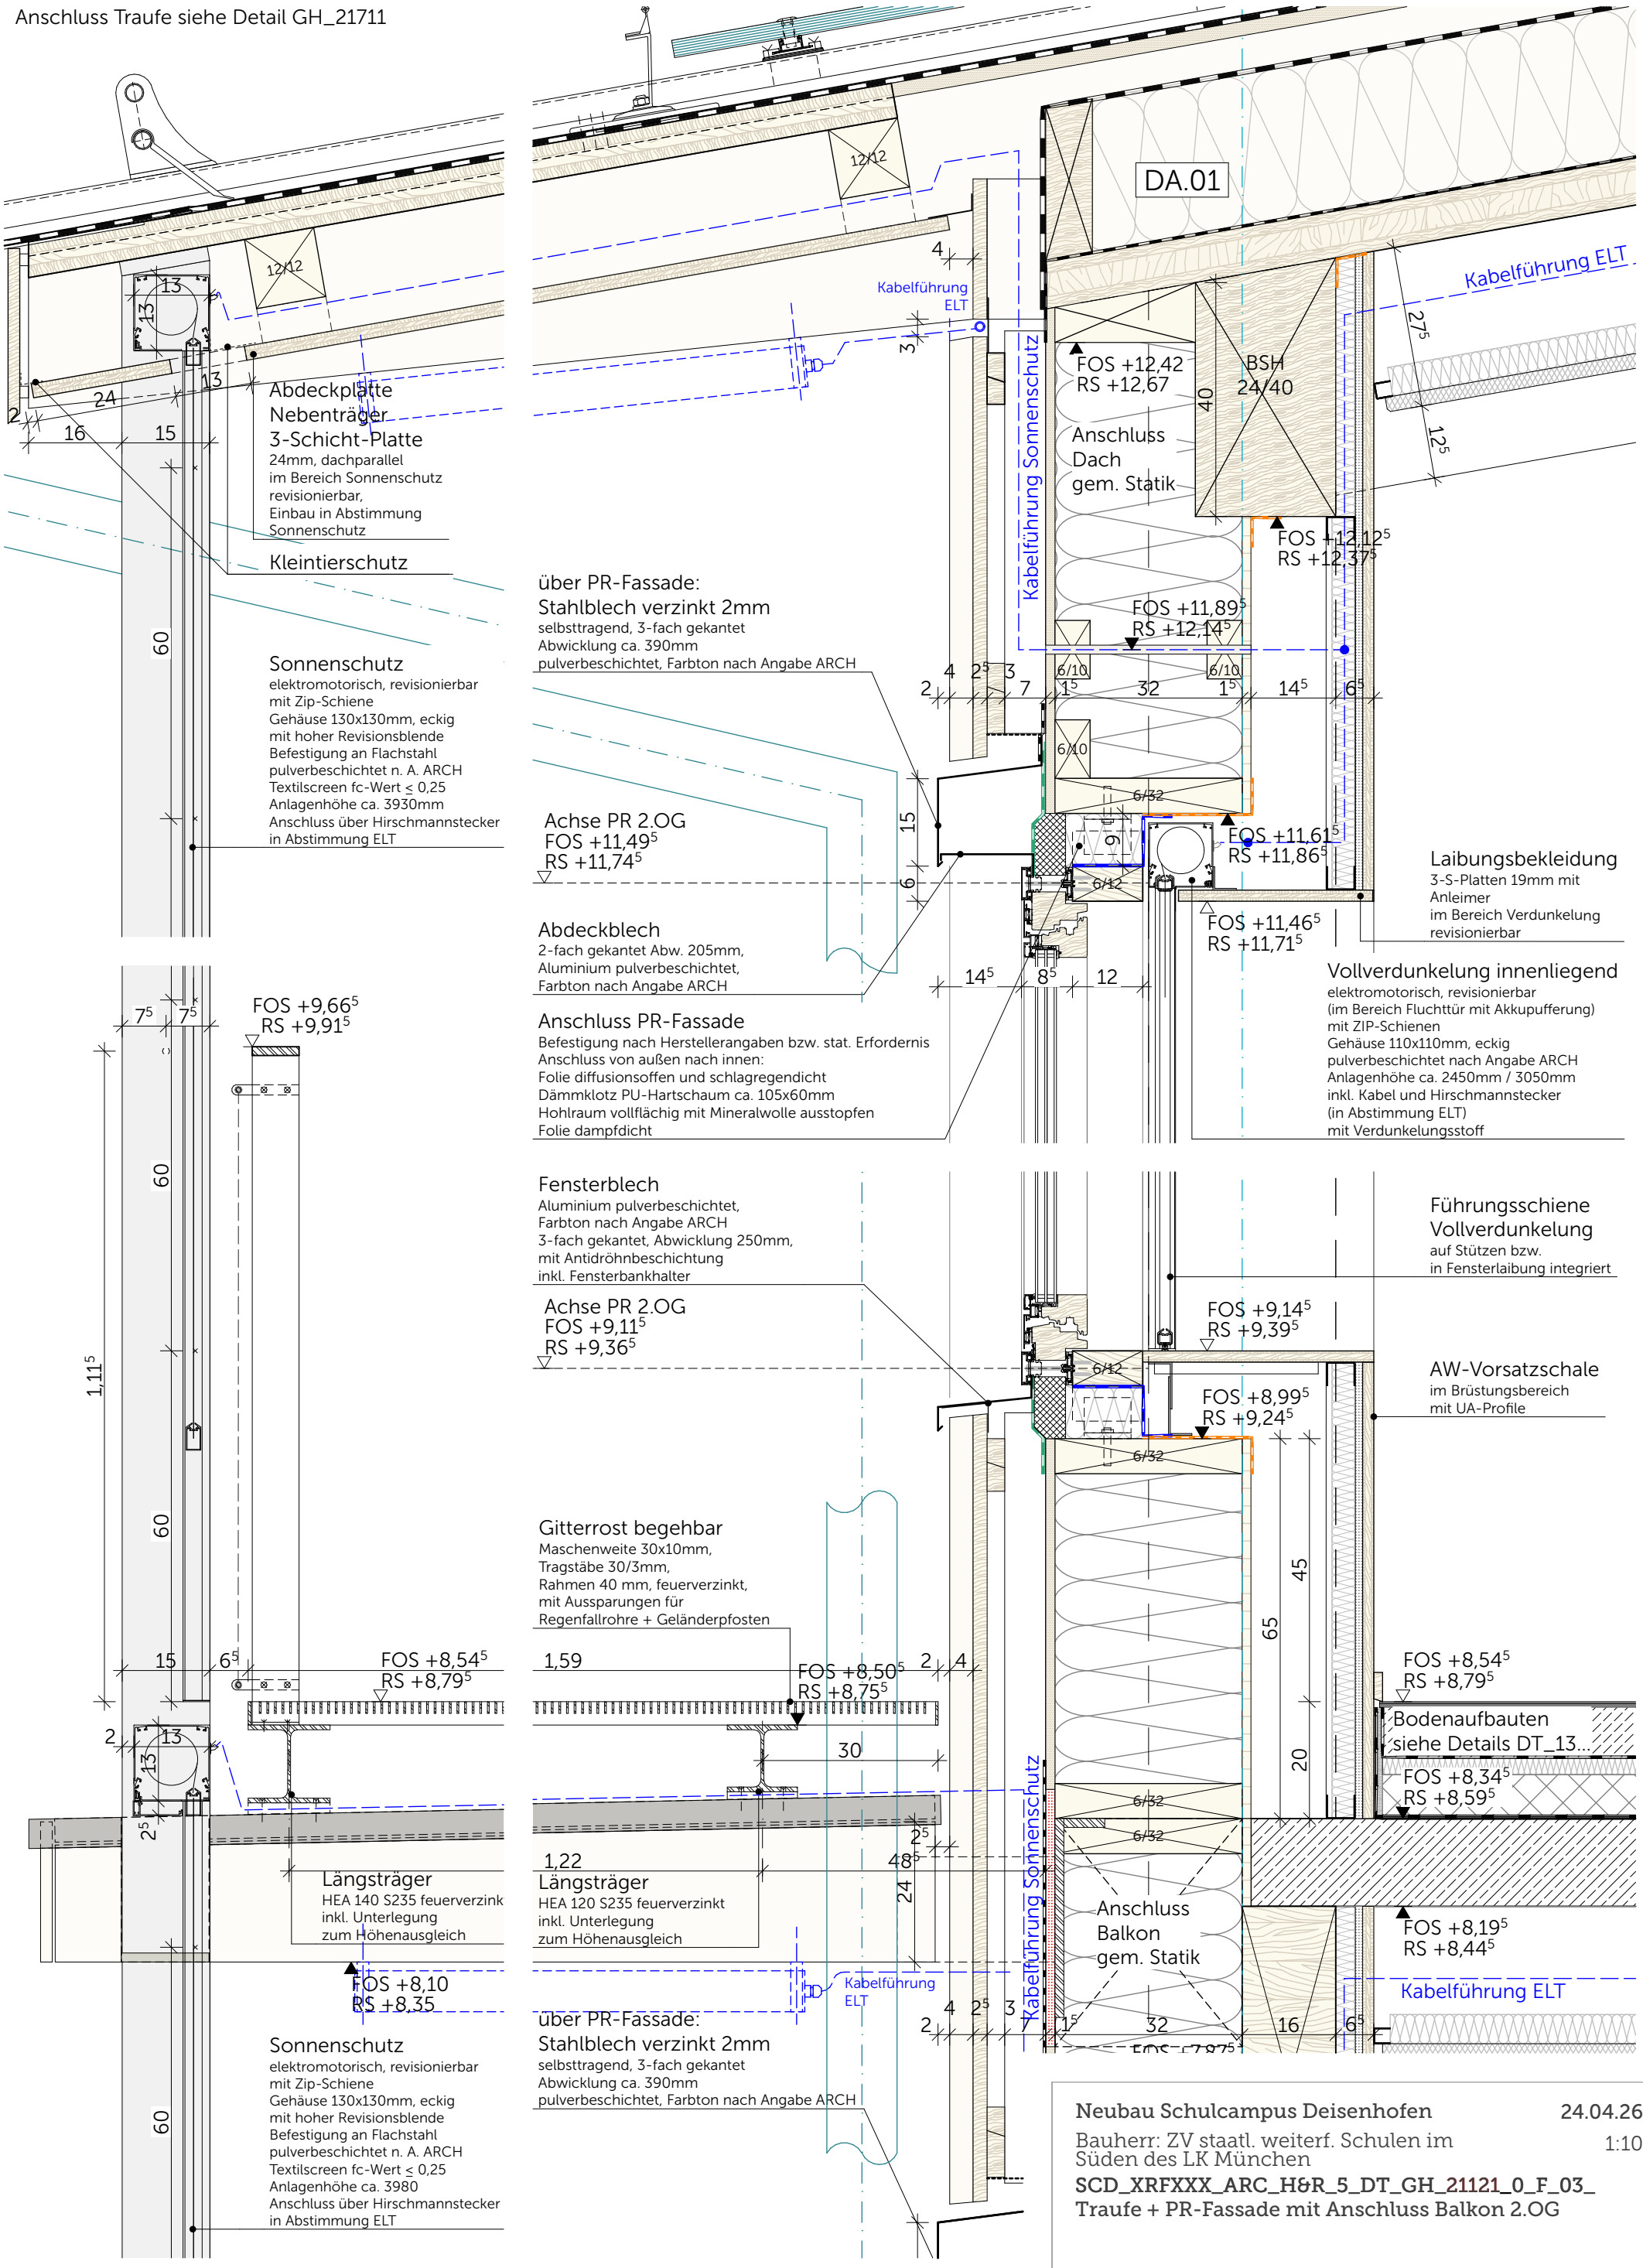

Neubau Schulcampus Deisenhofen 24.04.26

Bauherr: ZV staatl. weiterf. Schulen im Süden des LK München 1:10

SCD_XRFXXX_ARC_H&R_5_DT_GH_21121_0_F_03_

Traufe + PR-Fassade mit Anschluss Balkon 2.OG