



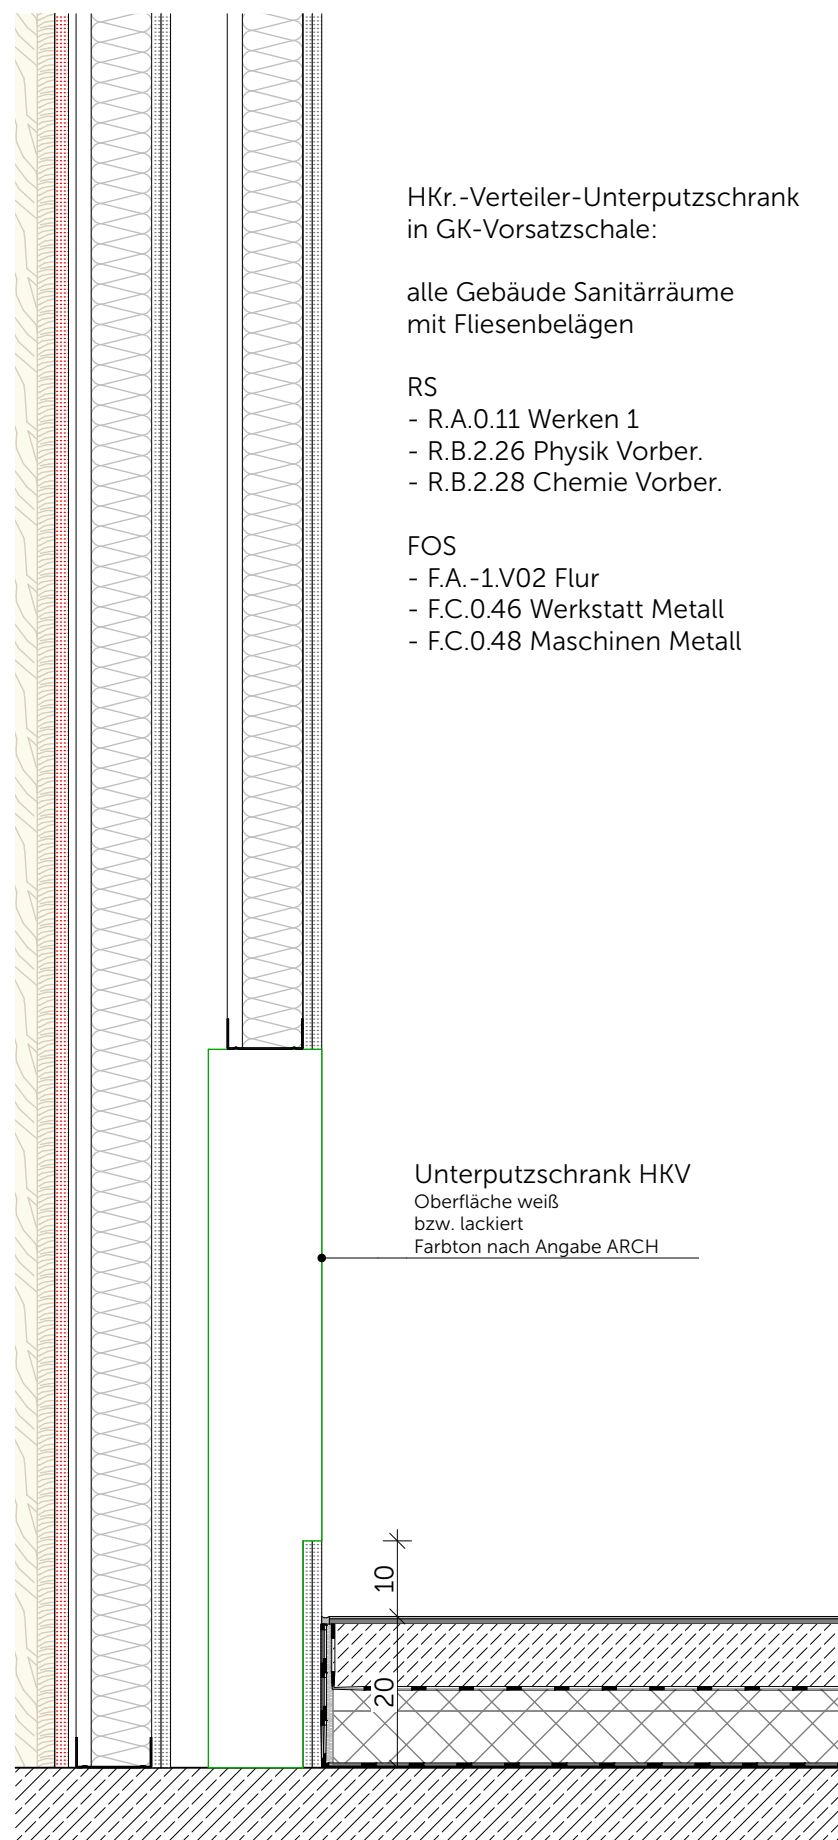

HKV-Unterputzschränke in GK-Wänden/ -Vorsatzschalen

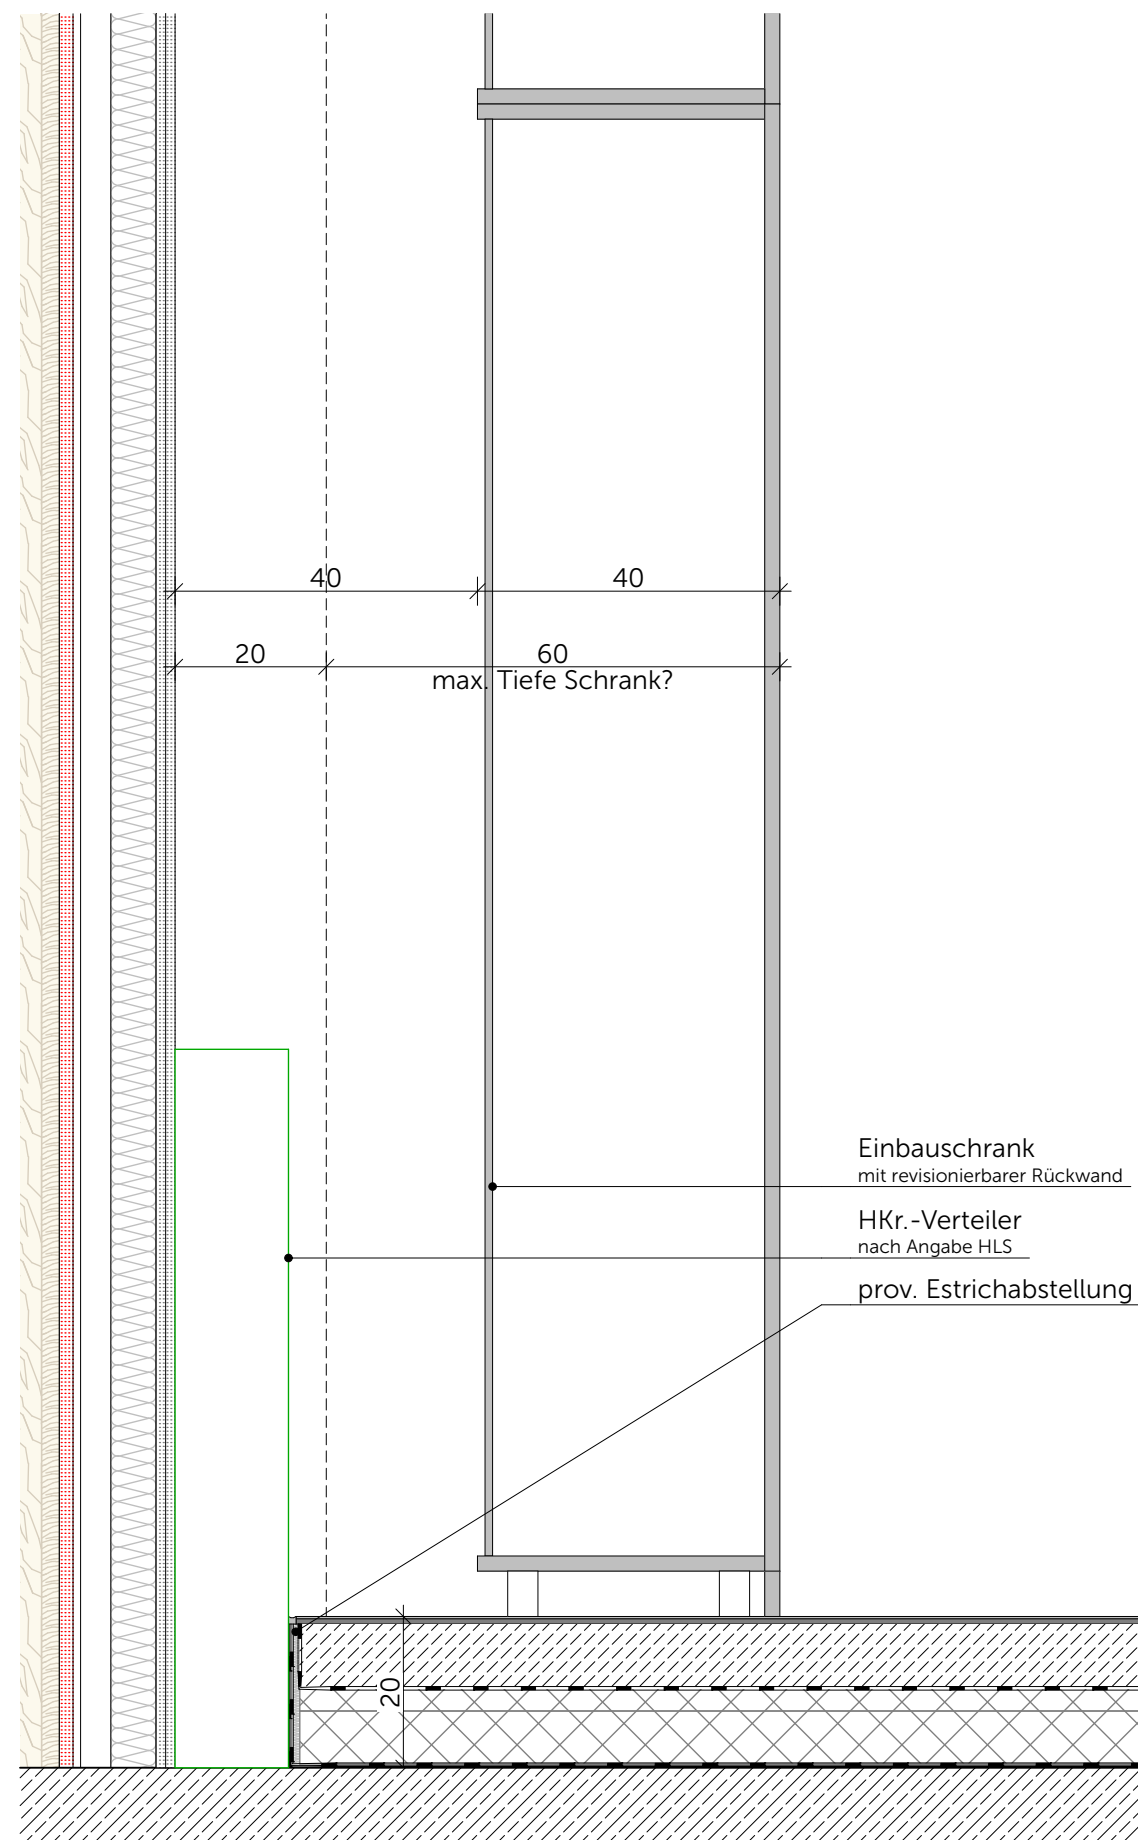

HKV hinter Einbaumöblung