



Schnitt B-B

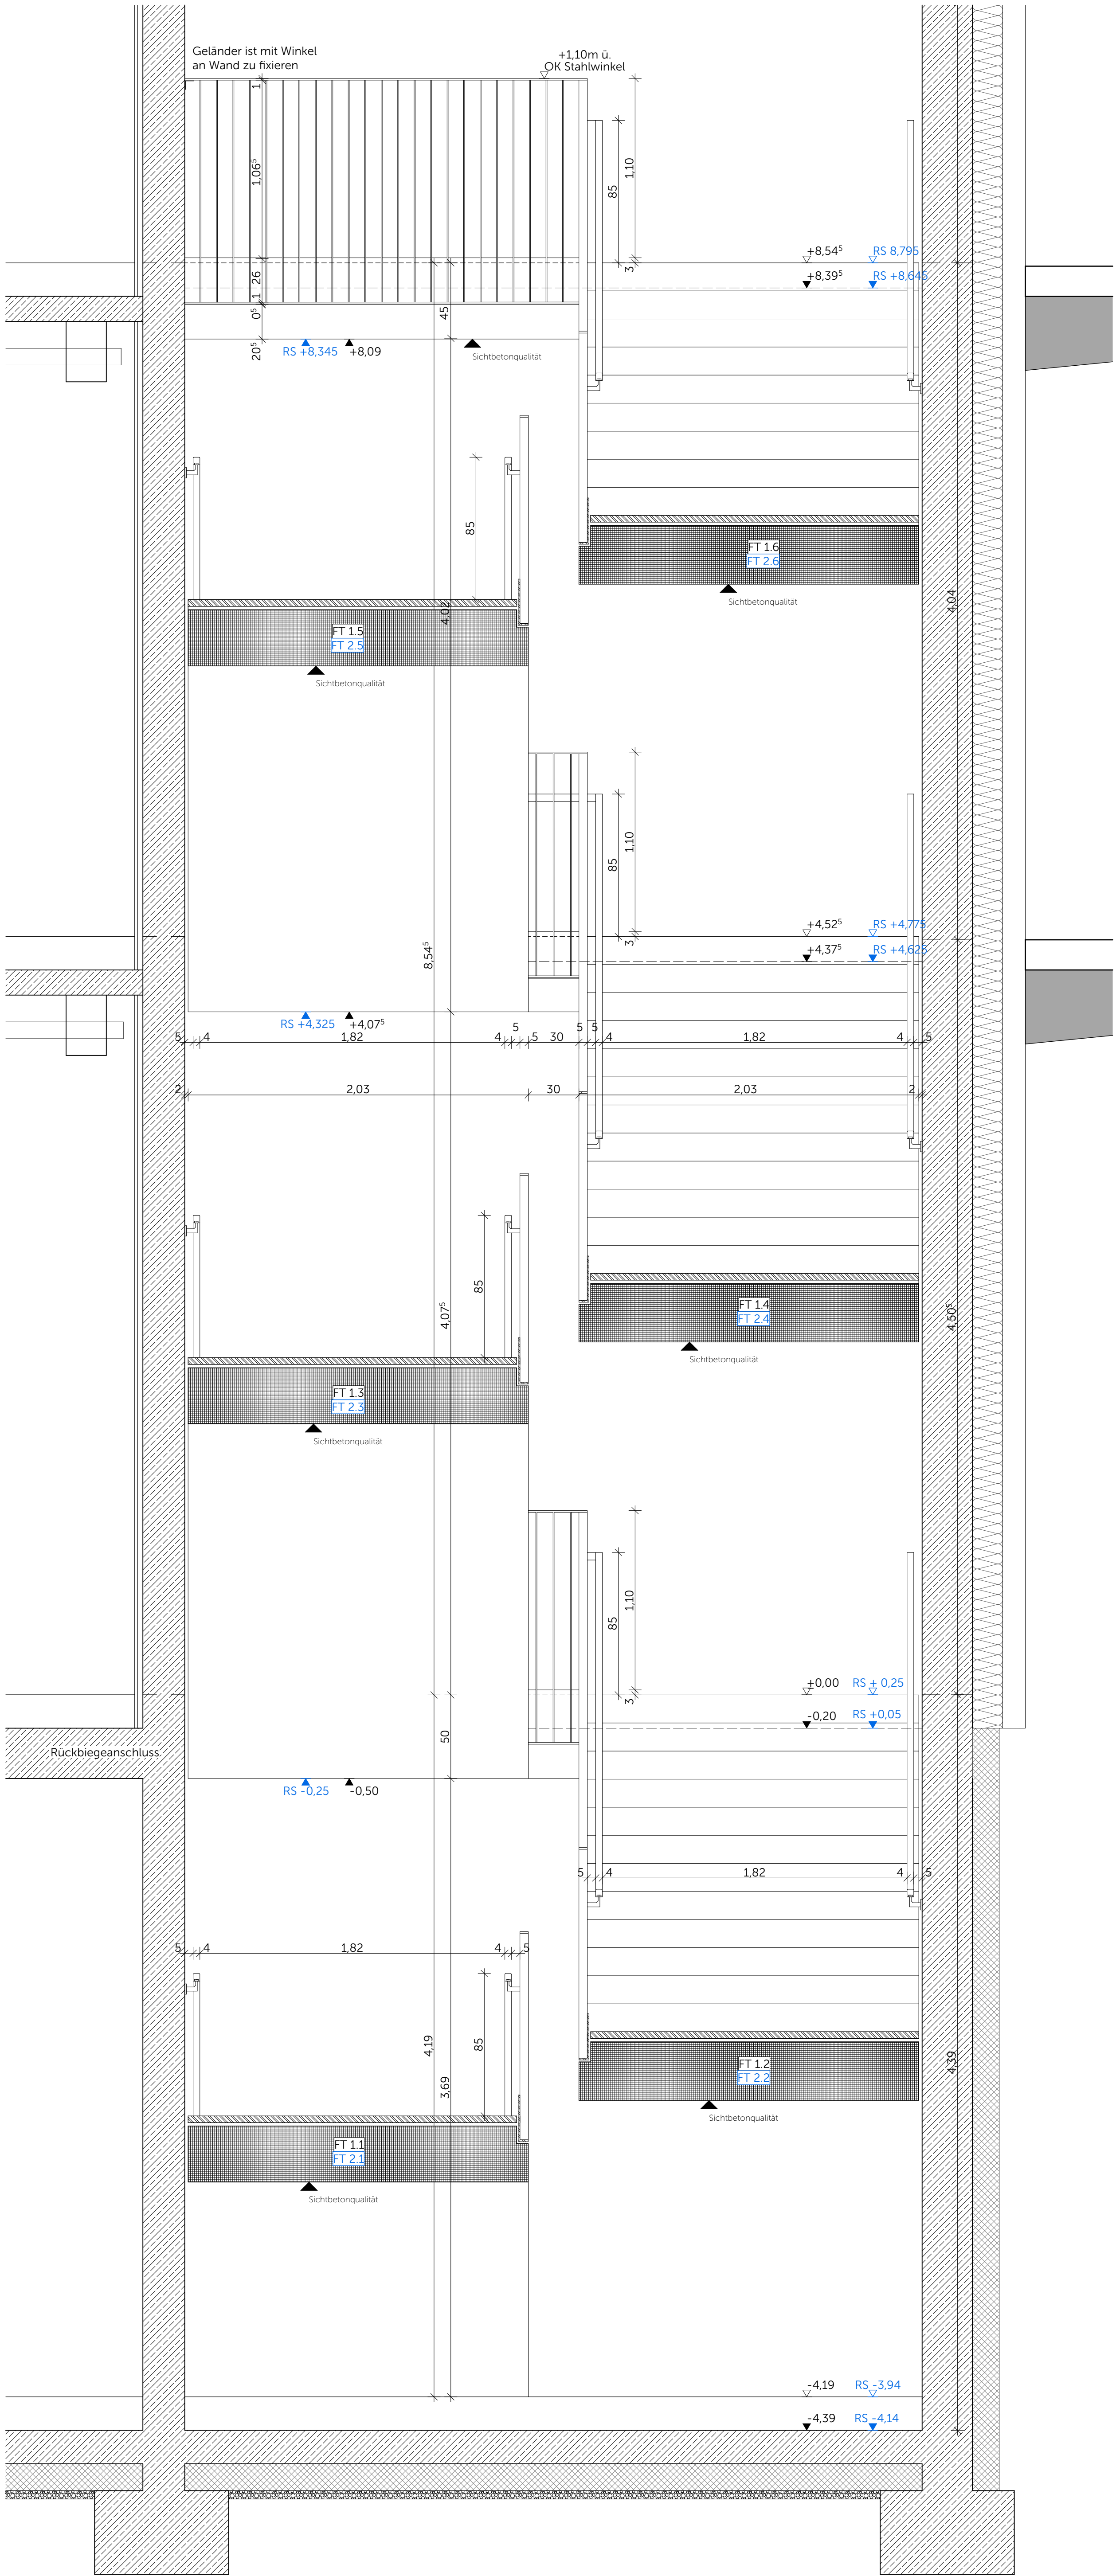

GRUNDRISS EG

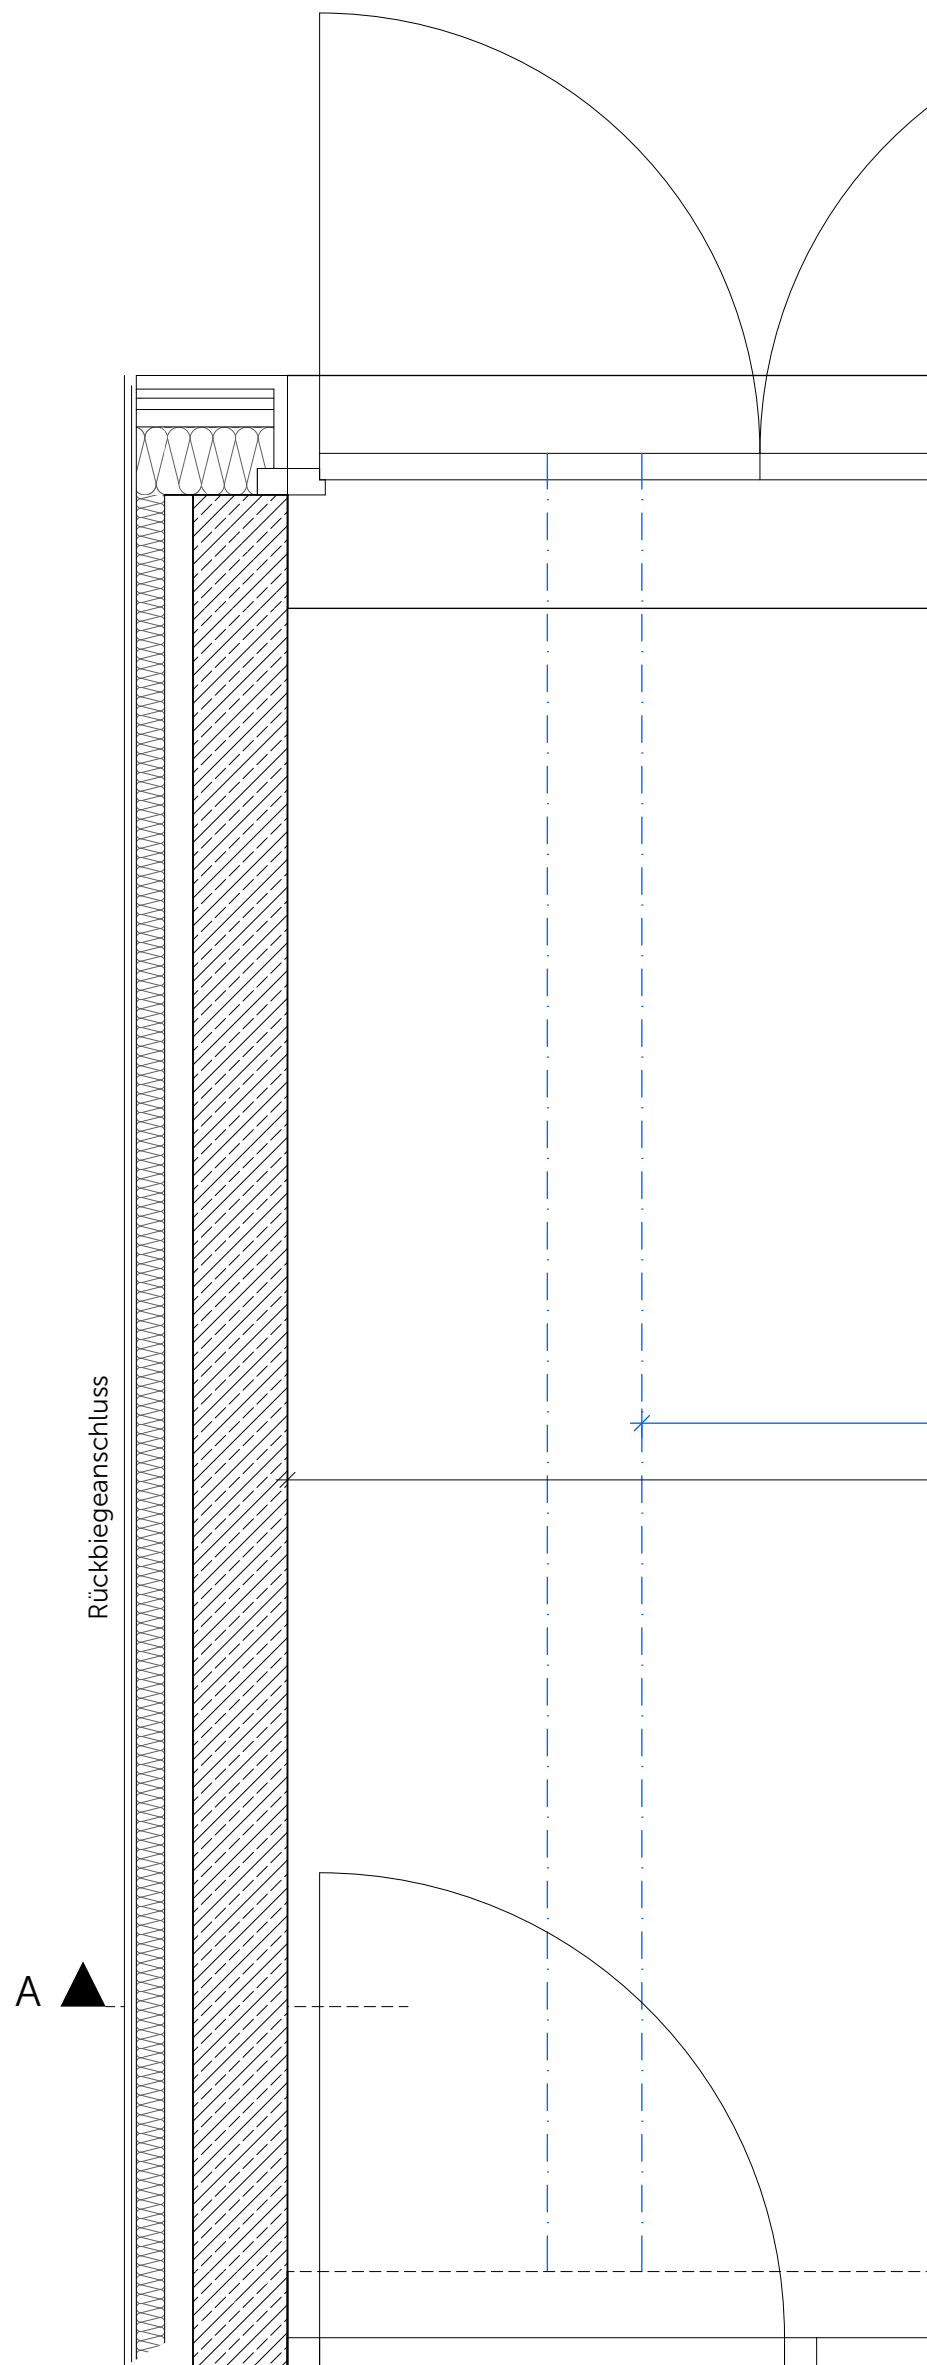

GRUNDRISS UG

