




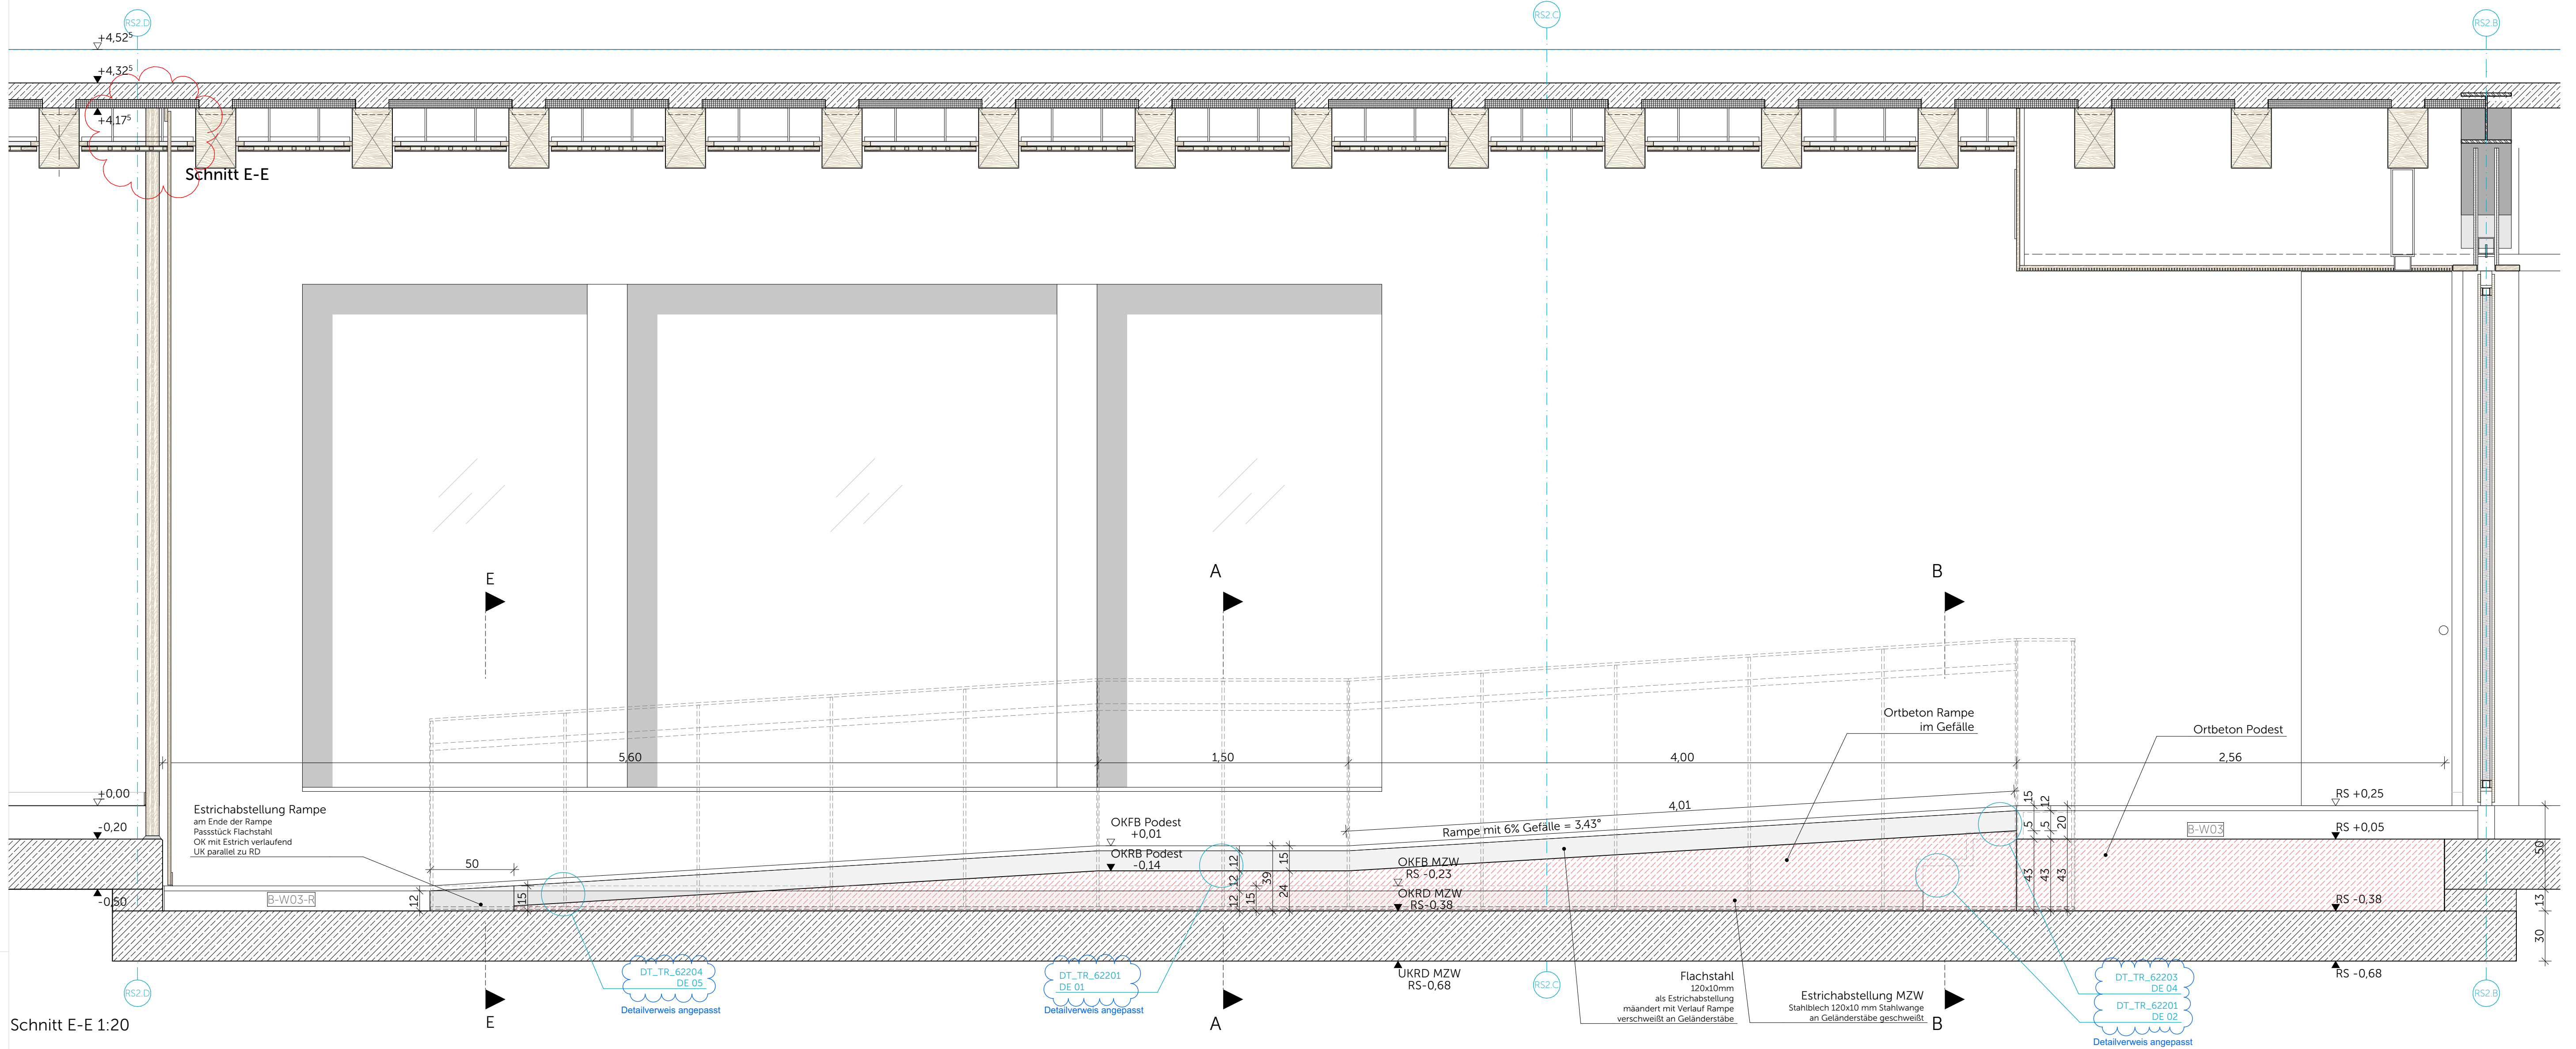

Schnitt E-E 1:20

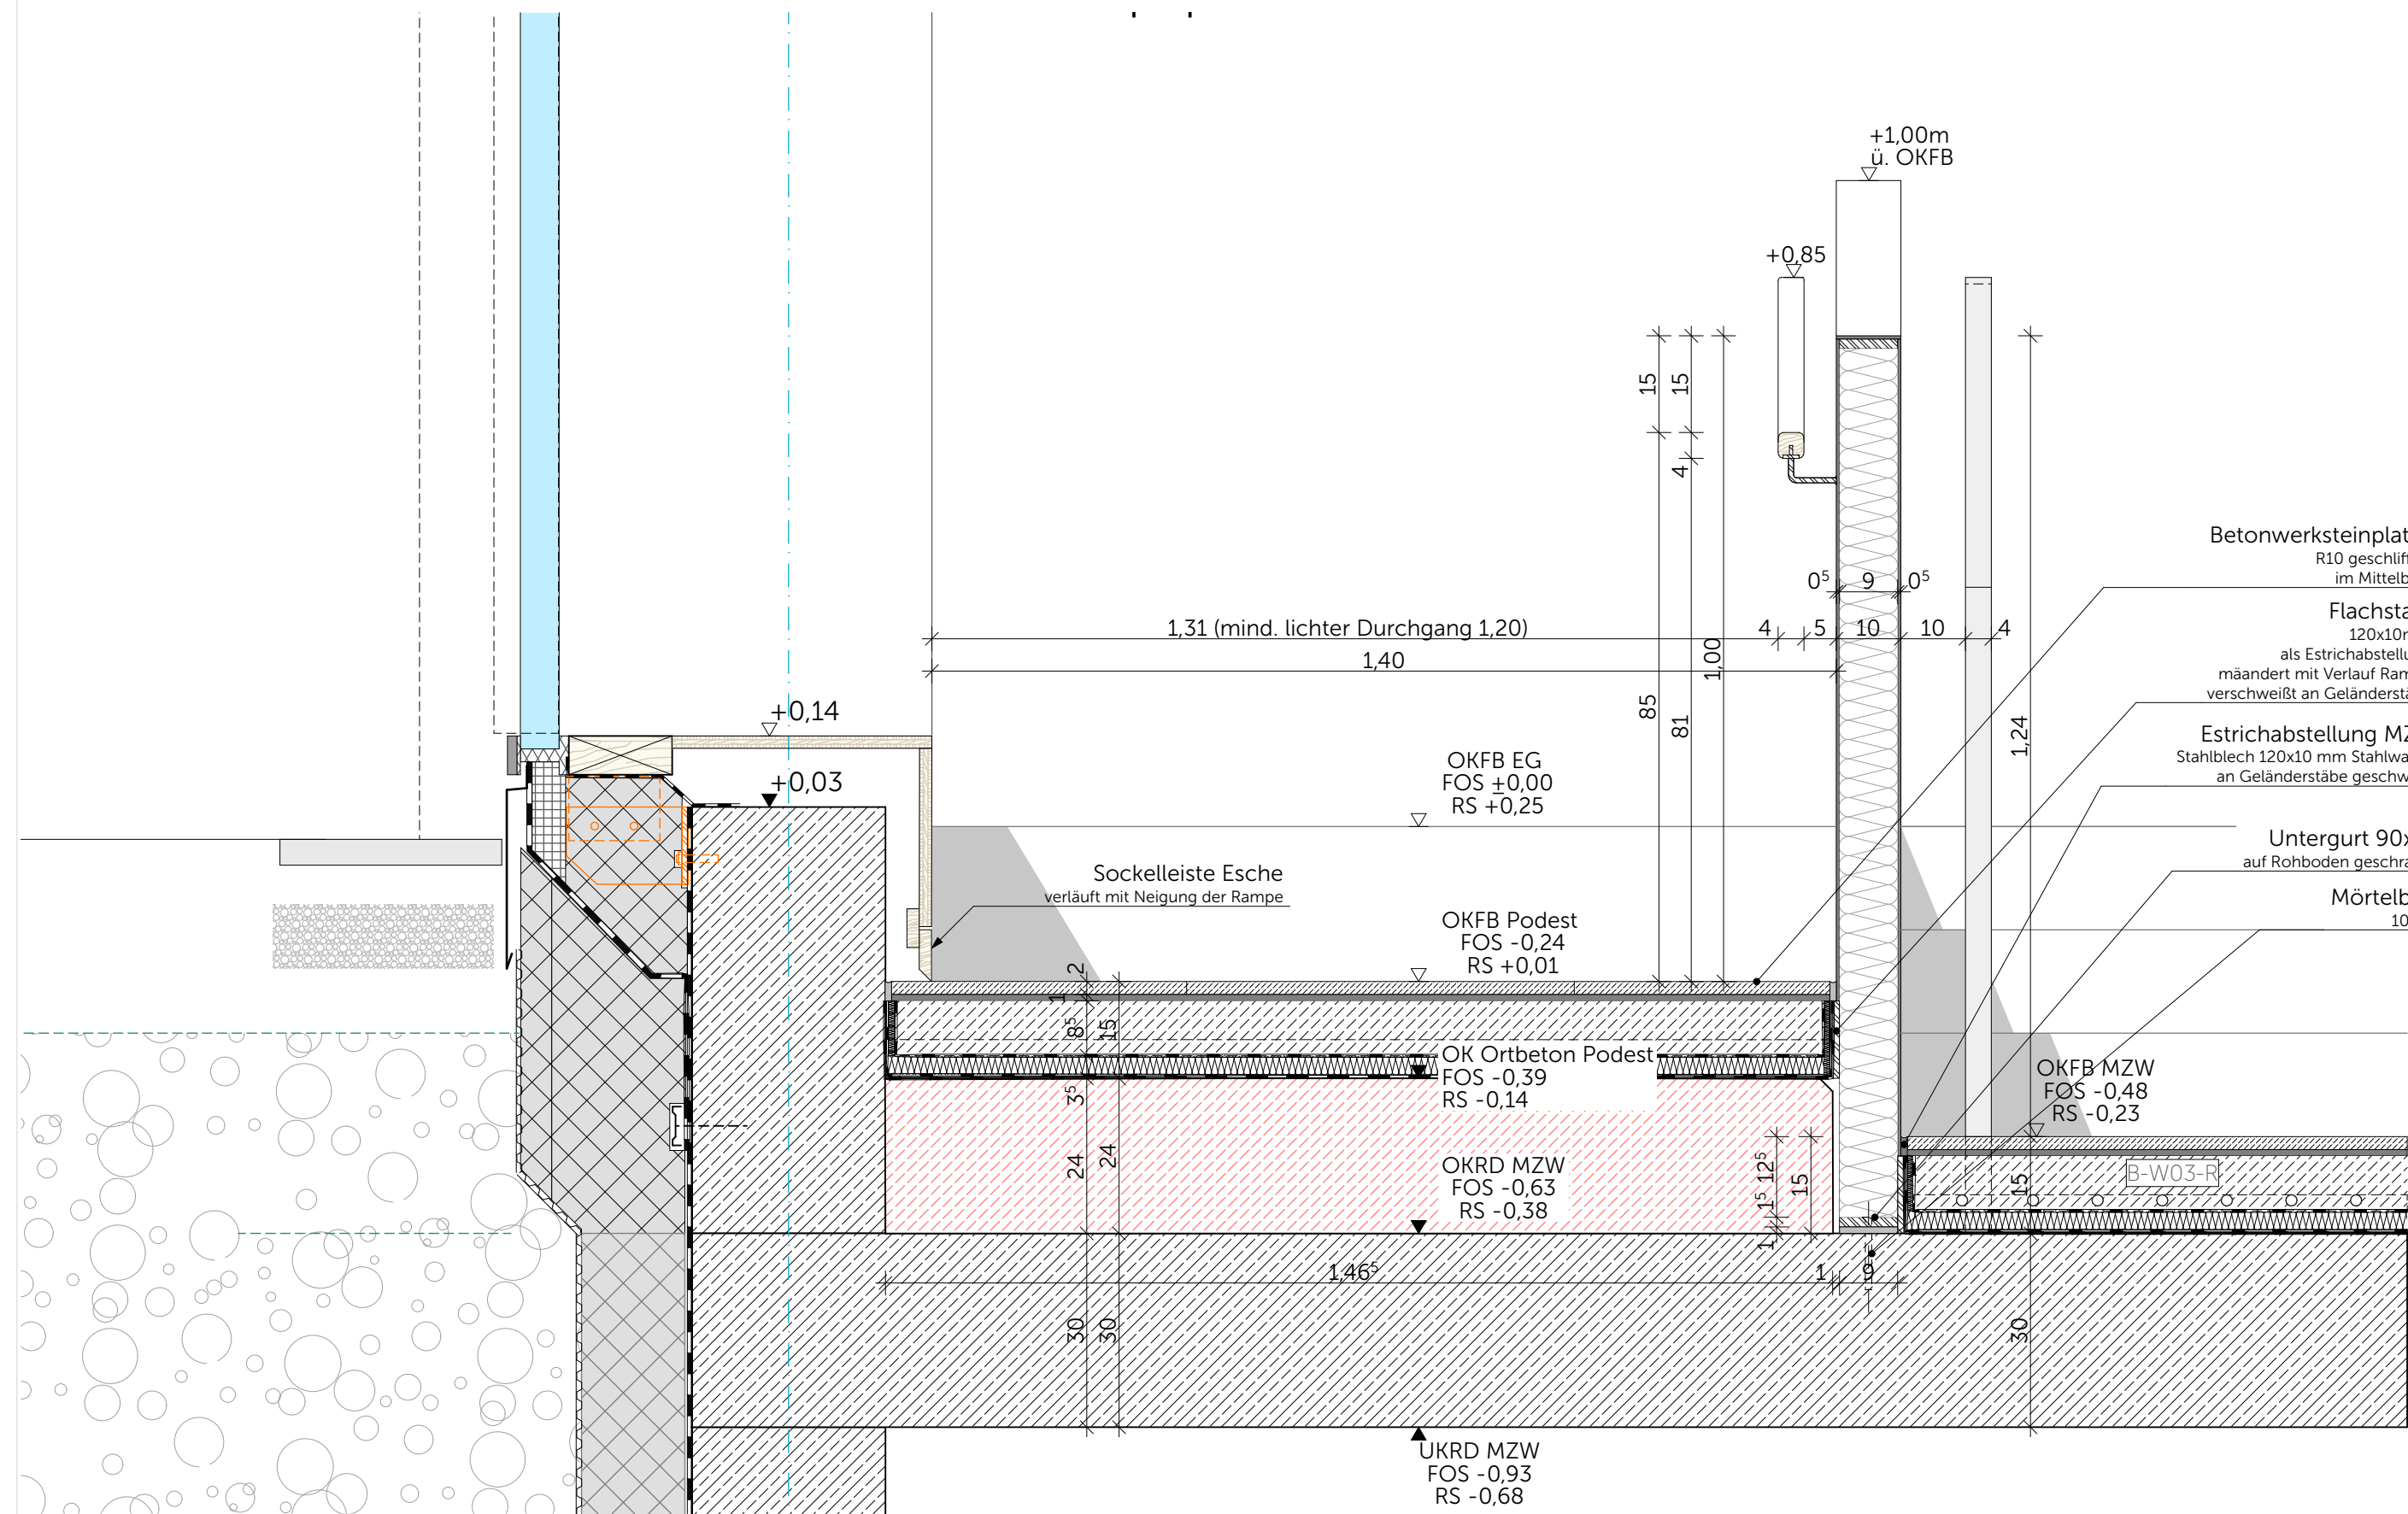

DE 01 - Schnitt A-A Rampenpodest

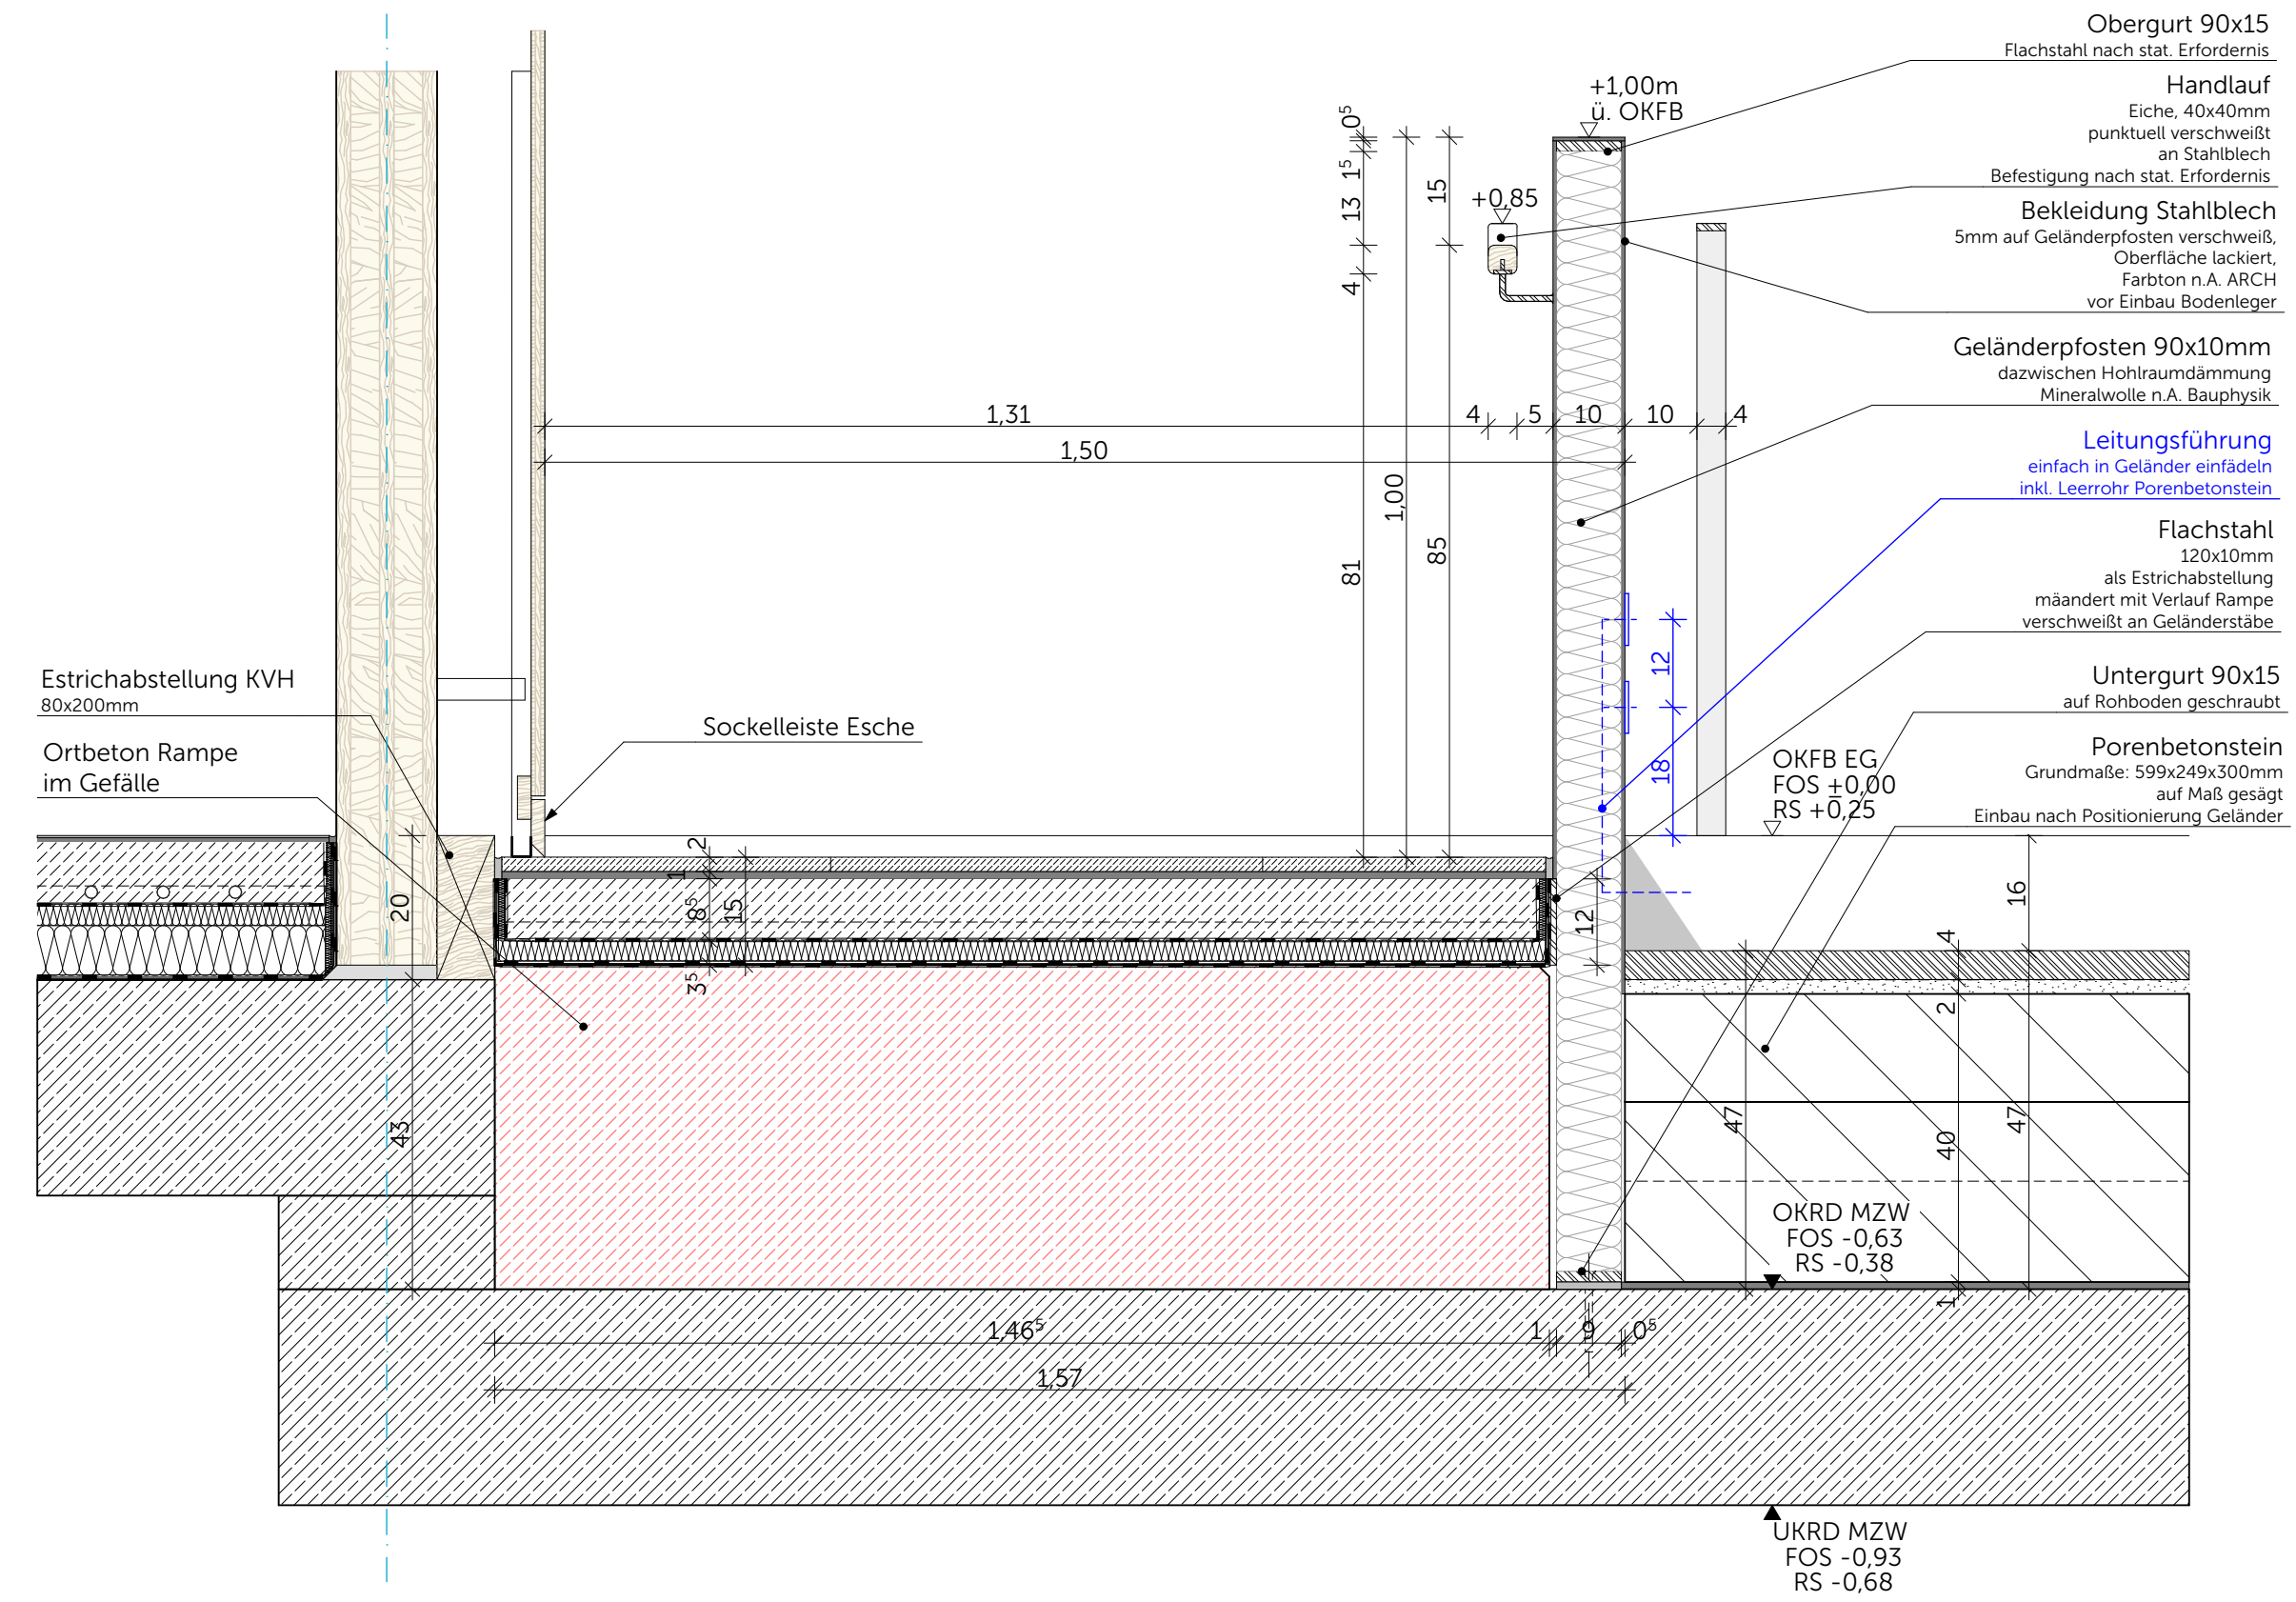

DE 02 Schnitt B-B