


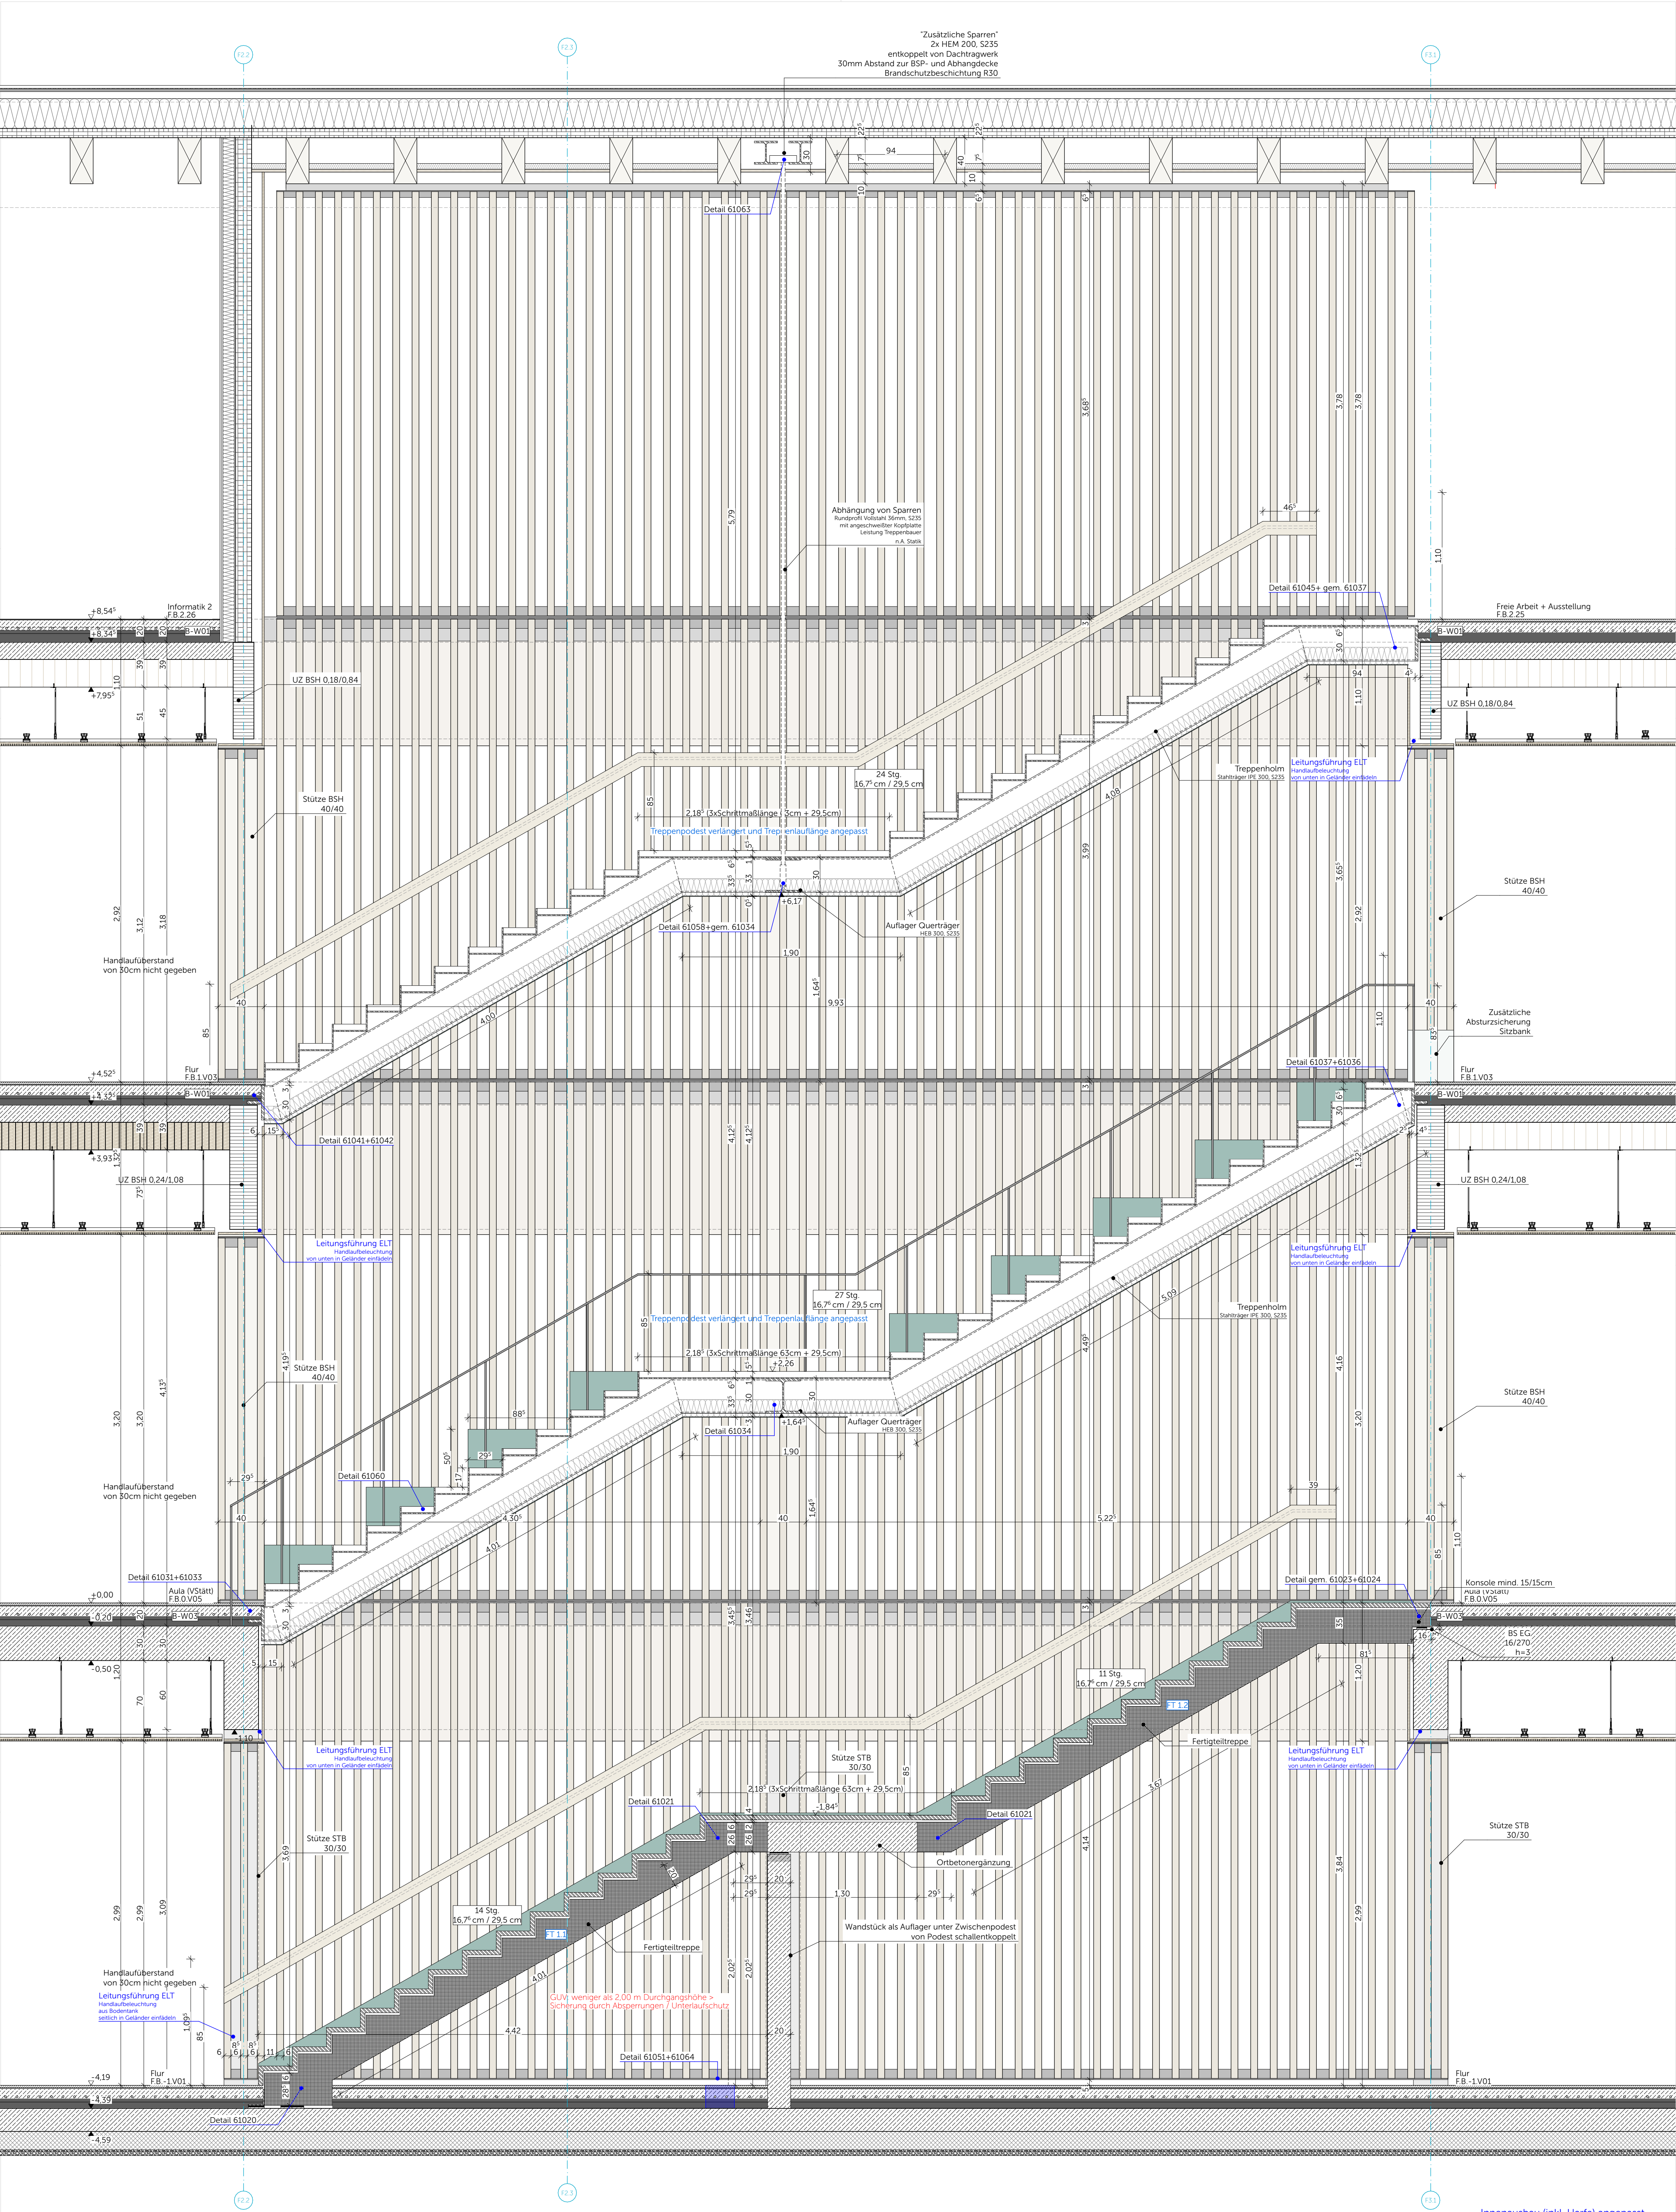

Innenausbau (inkl. Harfe) angepasst

Neubau Schulcampus Deisenhofen 24.04.26
Bauherr: ZV staatl. weiterf. Schulen im 1.25
Süden des LR München
SCD_XXFXXX_ARC_H&R_5_DT_TR_61010_0_F_03_
FOS Foyertreppe Längsschnitt