


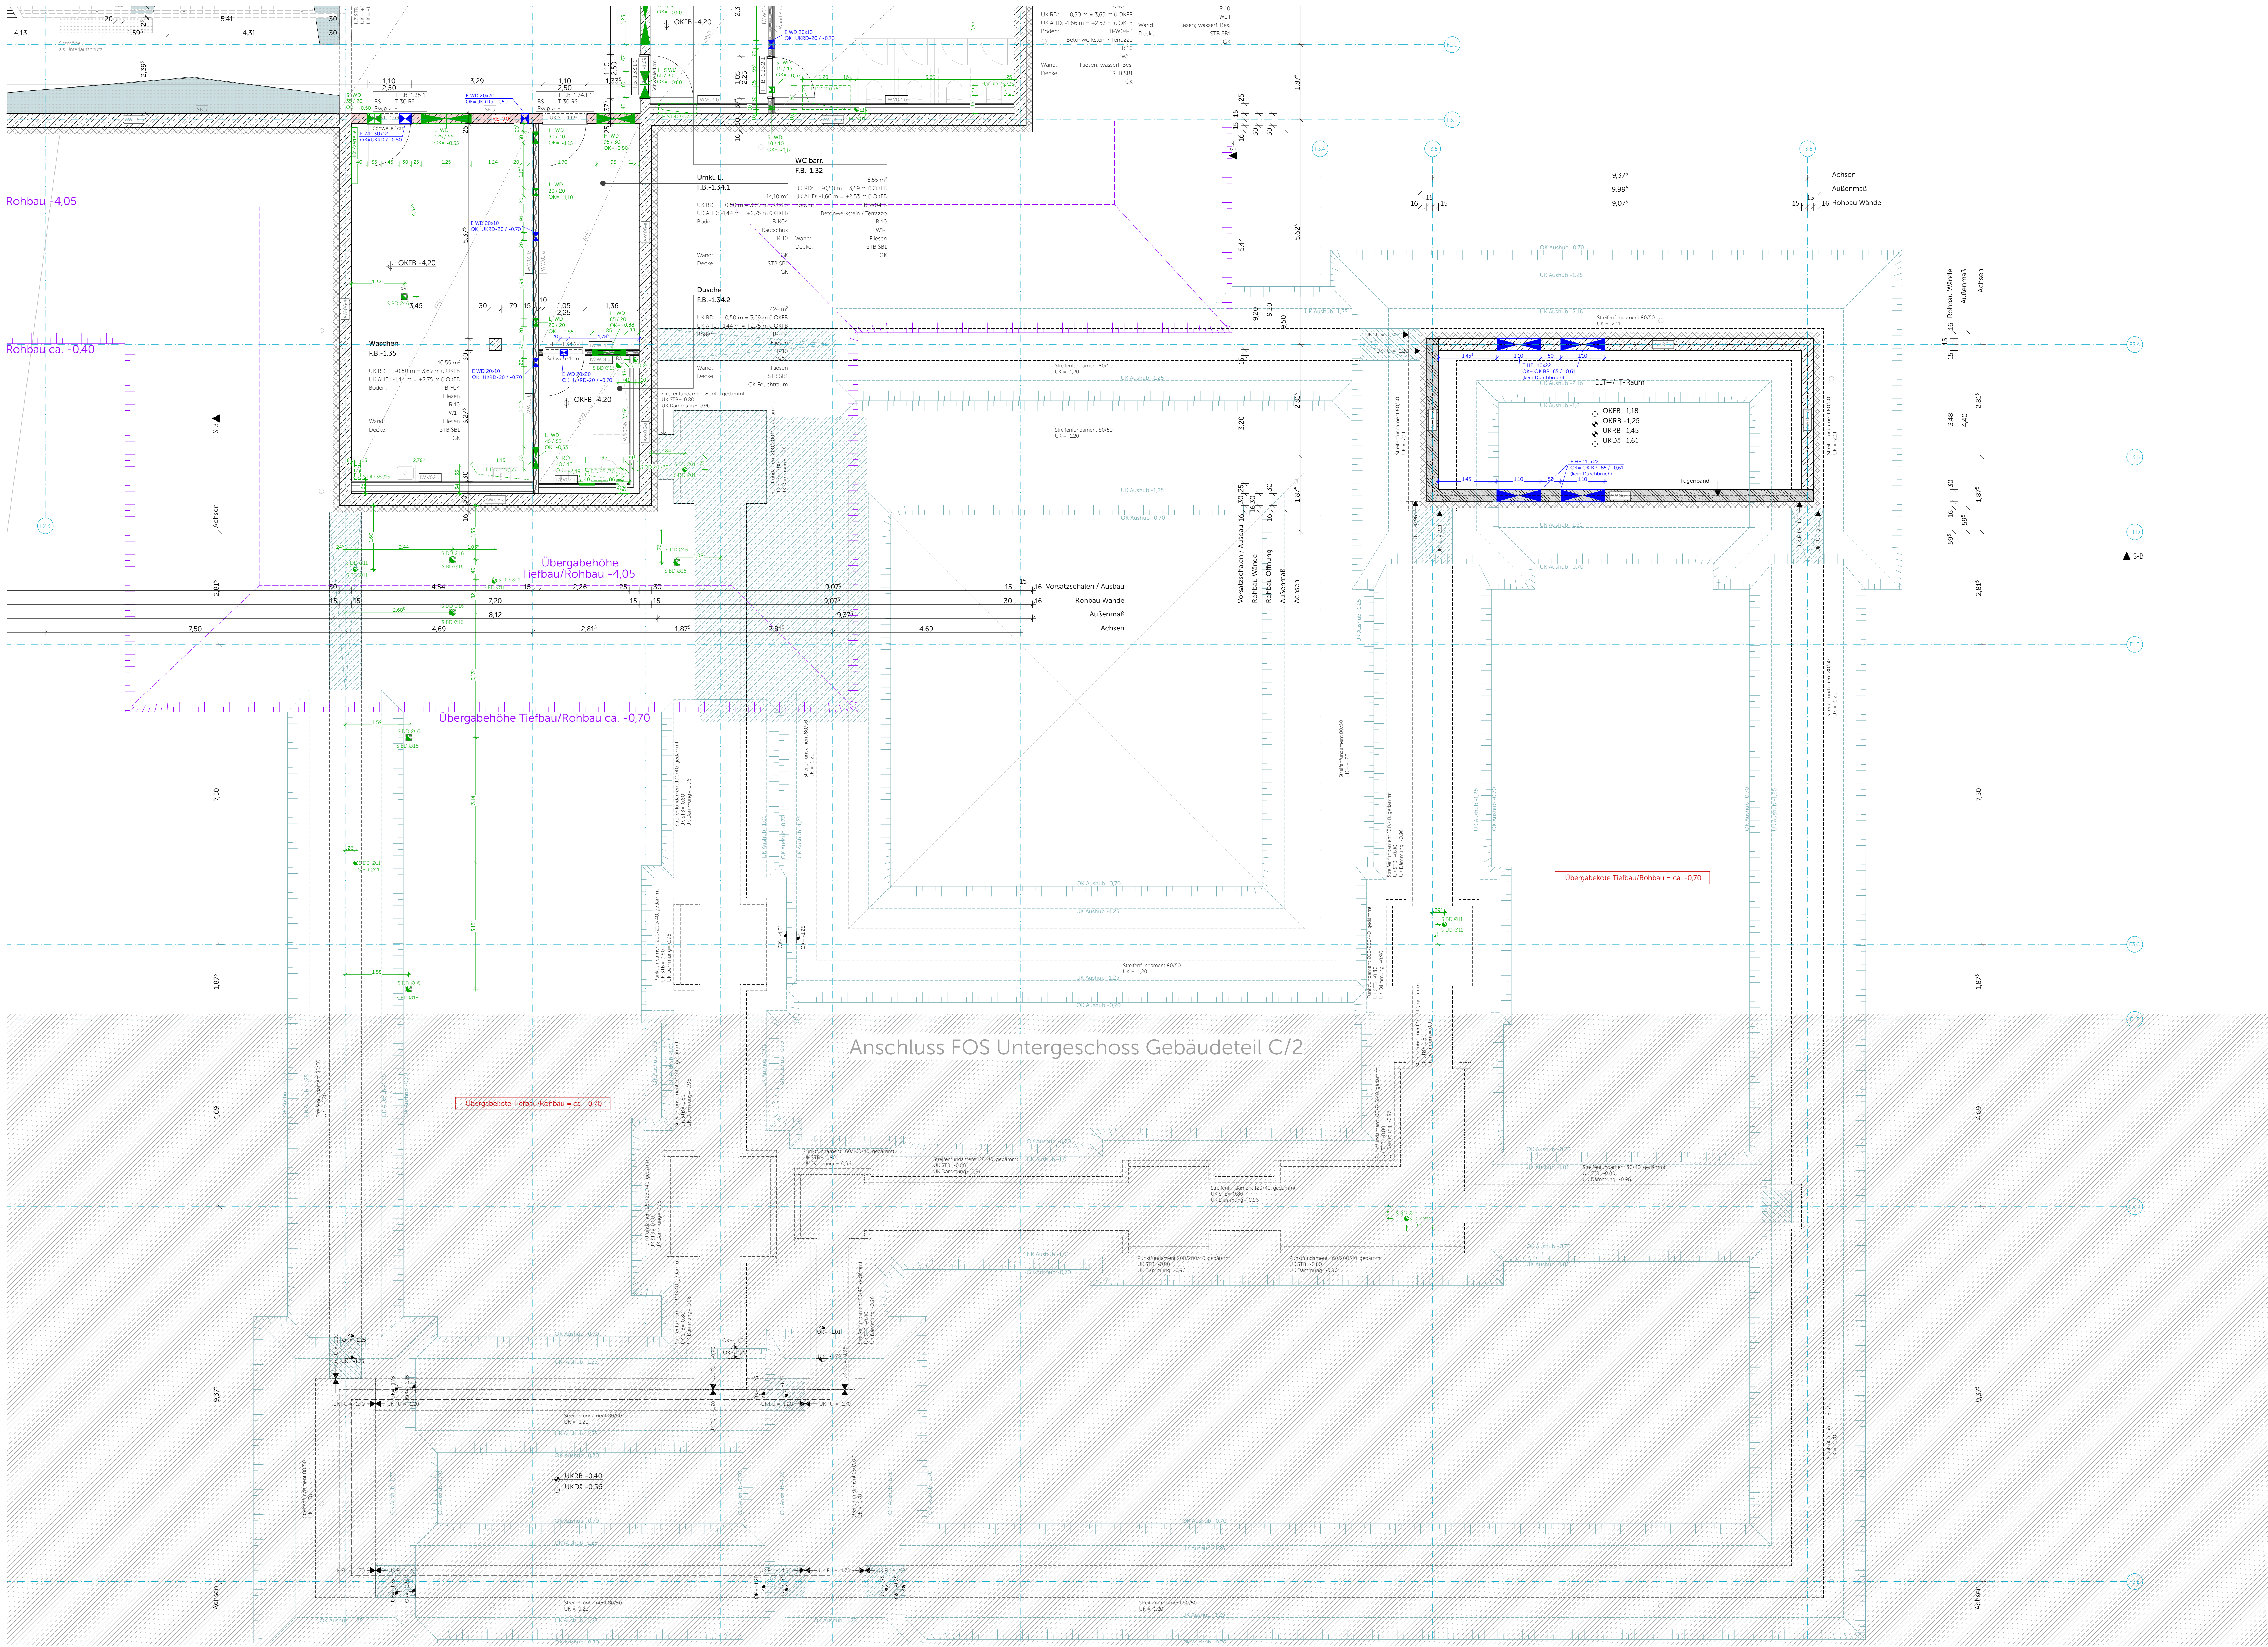

Legende

Materialien

	Stahlbeton		WU-Beton		Beton unbewehrt
	Betonsteg		Mauerwerk		Estrich
	Breitpaarholz		Breitpaarholz		Holzträger
	Baubecke		Altbau		Dämmung Mineralwolle
	Dämmung Mineralwolle		Dämmung EPS		Dämmung EPS
	Dämmung EPS		Dämmung EPS		Dämmung EPS
	Stahl		Aluminium		Gitterrost
	Gelände Boden gewachsen		Kiesgründung		Kies Hinterfüllung

Abkürzungen

OK	Oberkante	FB	Fertigfußboden
UK	Unterseite	RB	Rohtfußboden
RD	Rohdecke	KB	Kernbohrung
RDG	Rohdeckensprung	D	Durchmesser
BRH	Brüstungshöhe über OK FB	RR	Regentfallrohr
RR	Raumhöhe Rohbau	HK	Heizkörper
EHU	Elektr./Heizung / Lüftung / Sanitär	UF	Unterwellerung
UZ	Unterzug	UEZ	Überzug
VK	Vorderkante	RO-A	Revisionsöffnung Sinksinken
		RO-B	Revisionsöffnung Sinksinken

Symbole

	OK Fertigfußboden		OK Rohdecke
	OK Rohdecke		OK Fertigfußboden
	UK Rohdecke		UK Abhangende
	Wanddurchbruch Kernbohrung/Rohrbohrung/Fachwanddurchbruch		Wandstütze/-ausparung
	Rohrbohrung		Bodenbohrung/-ausparung
	Rohdecke		Dachbohrung/-ausparung
	Dachdurchbruch		Dachbohrung
	ELT / HLS		Detail

Darstellung

	Aufsichtslinie		Detailverweis mit Zeichnungsnummer
	Untersichtslinie		Achse

WICHTIGE HINWEISE:

- Bemessung von Tür-, Raum-, Sturz- und Brüstungshöhen ab OK FB
- Die Zeichnung ist in allen Fällen bindend für die Ausführung
- Planänderungen nur mit Genehmigung des Architekten
- sämtliche Maße sind am Bau zu prüfen
- Ausführungen der Installationen HLS und ELT nur in Verbindung mit Planunterlagen der Fachplaner
- eingetragene Brandschutzanforderungen nur informativ, Ausführung nach Planunterlagen Fachplaner
- Unstimmigkeiten sind den Architekten unverzüglich mitzuteilen

Ausführungsplan

Bauvorhaben

Adresse

Planinhalt

Plannummer

Datum, Maßstab

Bauherr

Planstand

Neubau Schulcampus Deisenhofen

ZV staatl. weiterf. Schulen im Süden des LK München

Schulstraße 5 / 7, Sauerlacher Straße 10 / 12, 82041 Deisenhofen

+0,00 = +596,15 u. NHN

FOS UG Gebäudeteil C/1

SCD_XXFXXX_ARC_H6R_5_GR_UL_01115_E_F_03_

24.04.26

1:50

ZV staatl. weiterf. Schulen im Süden des LK München

Alpenstraße 11

82041 Oberhaching

Index	Datum	Änderung
WP1	20.09.23	Treppe geändert
WP2	21.06.24	
WP2.1	16.09.24	
WP2.2	28.02.25	Fundamente angepasst, Treppe geändert, Wand verschoben, Wand geändert
00	28.02.25	
01	16.04.25	Fundamente gem. Schallplan, Aushub ergänzt
02	06.08.25	Bodenaufbau angepasst, Sanitär angepasst
03	18.12.25	Bodenaufbau angepasst, Änderung/Erklärung WD

Page 10 of 10