


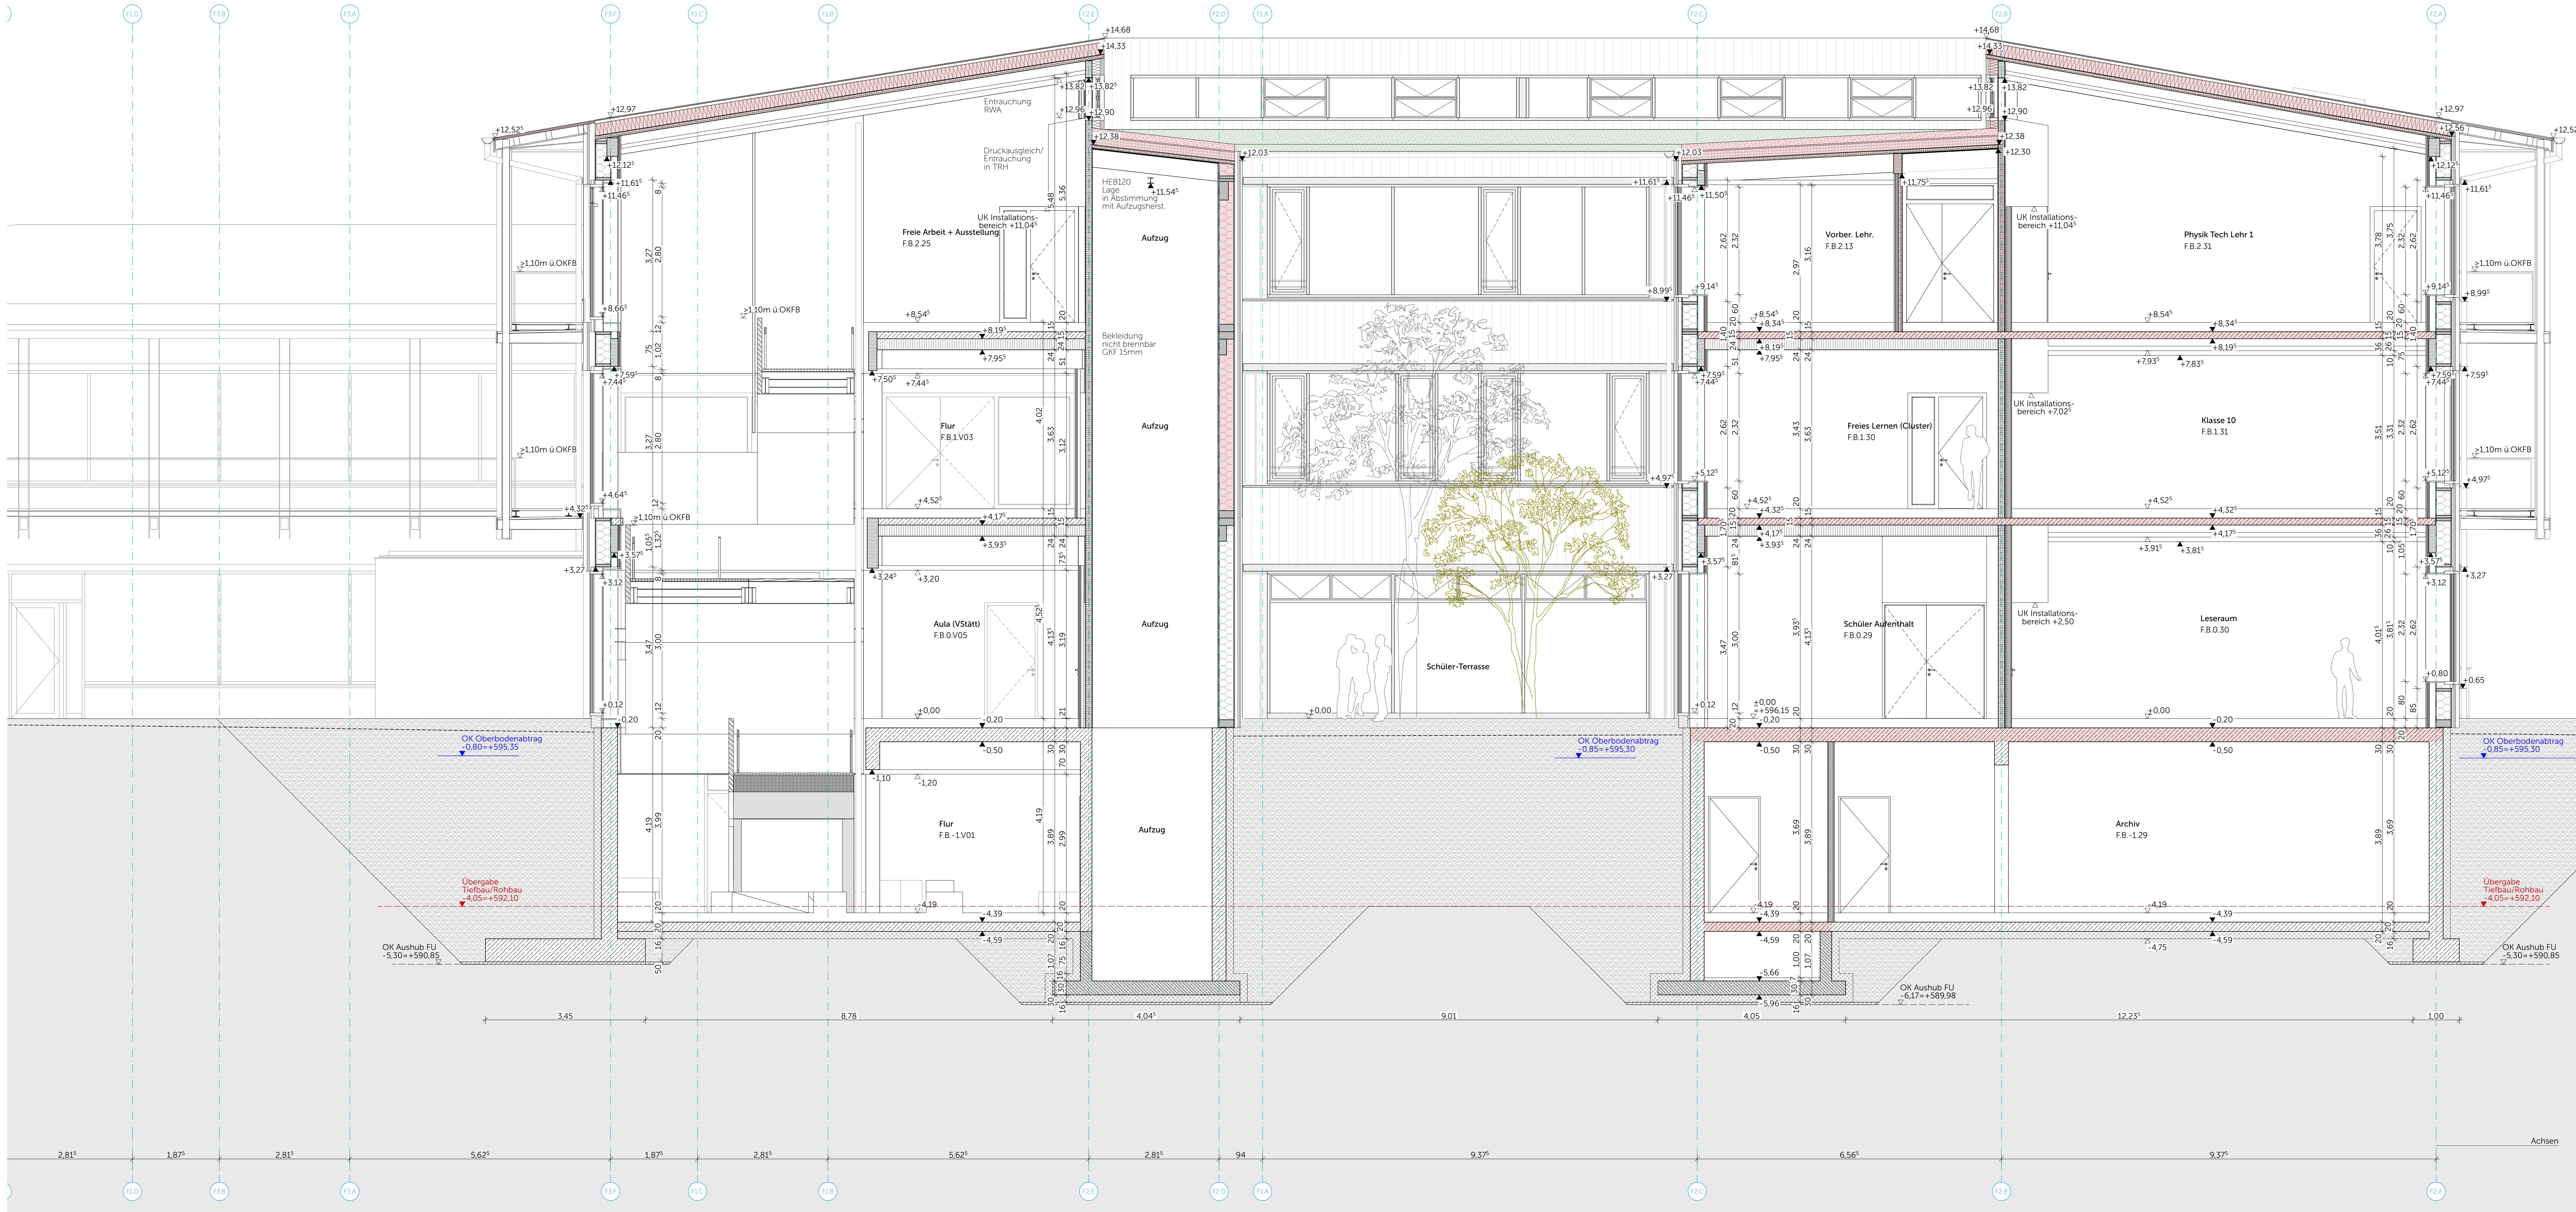

Legende

Materialien					
	Stahlbeton		WU-Beton		Beton unbewehrt
	Gießen nach Statik		Mauerwerk		Estrich
	Betonfertigteile		Brettstichholz BSH		Holzträger
	Brettspertholz		Abbruch		Dämmung Mineralwolle <= 1.000°C
	Baubuche FSH Bu		Dämmung Zellulose		Dämmung EPS
	Dämmung Mineralwolle		Dämmung PUR		Dämmung Schaumglas
	Stahl		Aluminium		Gitterrost
	Gelände Boden gewachsen		Kiestragschicht		Kies Hinterfüllung verdichtet
			Untergrund tragfähig		

Abkürzungen

OK Oberkante	FB Fertigfußboden
UK Unterkante	RB Rohfußboden
RD Rohdecke	KB Kernbohrung
RDS Rohdeckensprung	D Durchmesser
BRH Brüstungshöhe über OK FB	RR Regentalrohr
RH Raumhöhe (Rohbau)	HR Heizkörper
E/H Elektro / Heizung / Lüftung / Sanitär	UV Unterverteilung
UZ Unterzug	UEZ Überzug
VK Vorderkante	
T30-RS Feuerschutztür T30 ausdichtend, selbstschließend	VD Tür vollwandig, dichtschießend
T90-RS Feuerschutztür T30 ausdichtend, selbstschließend	D Tür dichtschießend
VDS Tür vollwandig, dicht- und selbstschließend	RS Tür rauchdicht, selbstschließend
	F30 Brandschutzverglasung (hier EI 30)
	F90 Brandschutzverglasung (hier EI 90)

Symbole

	OK FB	OK Rohdecke
	UK FB	OK Fertigfußboden
	UK RD	OK Rohdecke
	UK AHD	OK Abhangende
	UK AHD	Planänderung des angezeigten Index
	Detail	Detailverweis mit Zeichnungsnummer
	Achse	

Darstellung	
	Aufsichtslinie
	Untersichtslinie

WICHTIGE HINWEISE:

- Benennung von Tür-, Raum-, Sturz- und Brüstungshöhen ab OK FB
- Die Zeichnung ist in allen Fällen bindend für die Ausführung
- Planänderungen nur mit Genehmigung des Architekten
- sämtliche Maße sind am Bau zu prüfen
- Ausführungen der Installationen HL5 und ELT nur in Verbindung mit Planunterlagen Fachplaner
- eingetragene Brandschutzanforderungen nur informativ, Ausführung nach Planunterlagen Fachplaner
- Unstimmigkeiten sind den Architekten unverzüglich mitzuteilen

Ausführungsplan

Bauvorhaben
Adresse
Neubau Schulcampus Deisenhofen
ZV staatl. weiterf. Schulen im Süden des LK München
Schulstraße 5 / 7, Sauerländer Straße 10 / 12, 82041 Deisenhofen
±0,00 = +596,15 ü NN

Planinhalt
Plannummer
FOS Schnitt S-3
SCD_XXFXXX_ARC_H6R_5_SC_S3_01203_0.F_02_

Datum, Maßstab
24.04.26
1:50

Bauherr
ZV staatl. weiterf. Schulen im Süden des LK München
Alpenstraße 11
82041 Oberhaching

Index	Datum	Änderung
WP1	30.10.23	
WP2	21.06.24	Treppe angepasst, Dachverrätz, Dächer gem. DT
WP2.1	16.09.24	
WP2.2	28.02.25	Treppe geändert
00	28.02.25	
01	16.04.25	Fundamente gem. Schallplan, Aushub ergänzt, Treppe geändert
02	06.08.25	Balkone angepasst

