


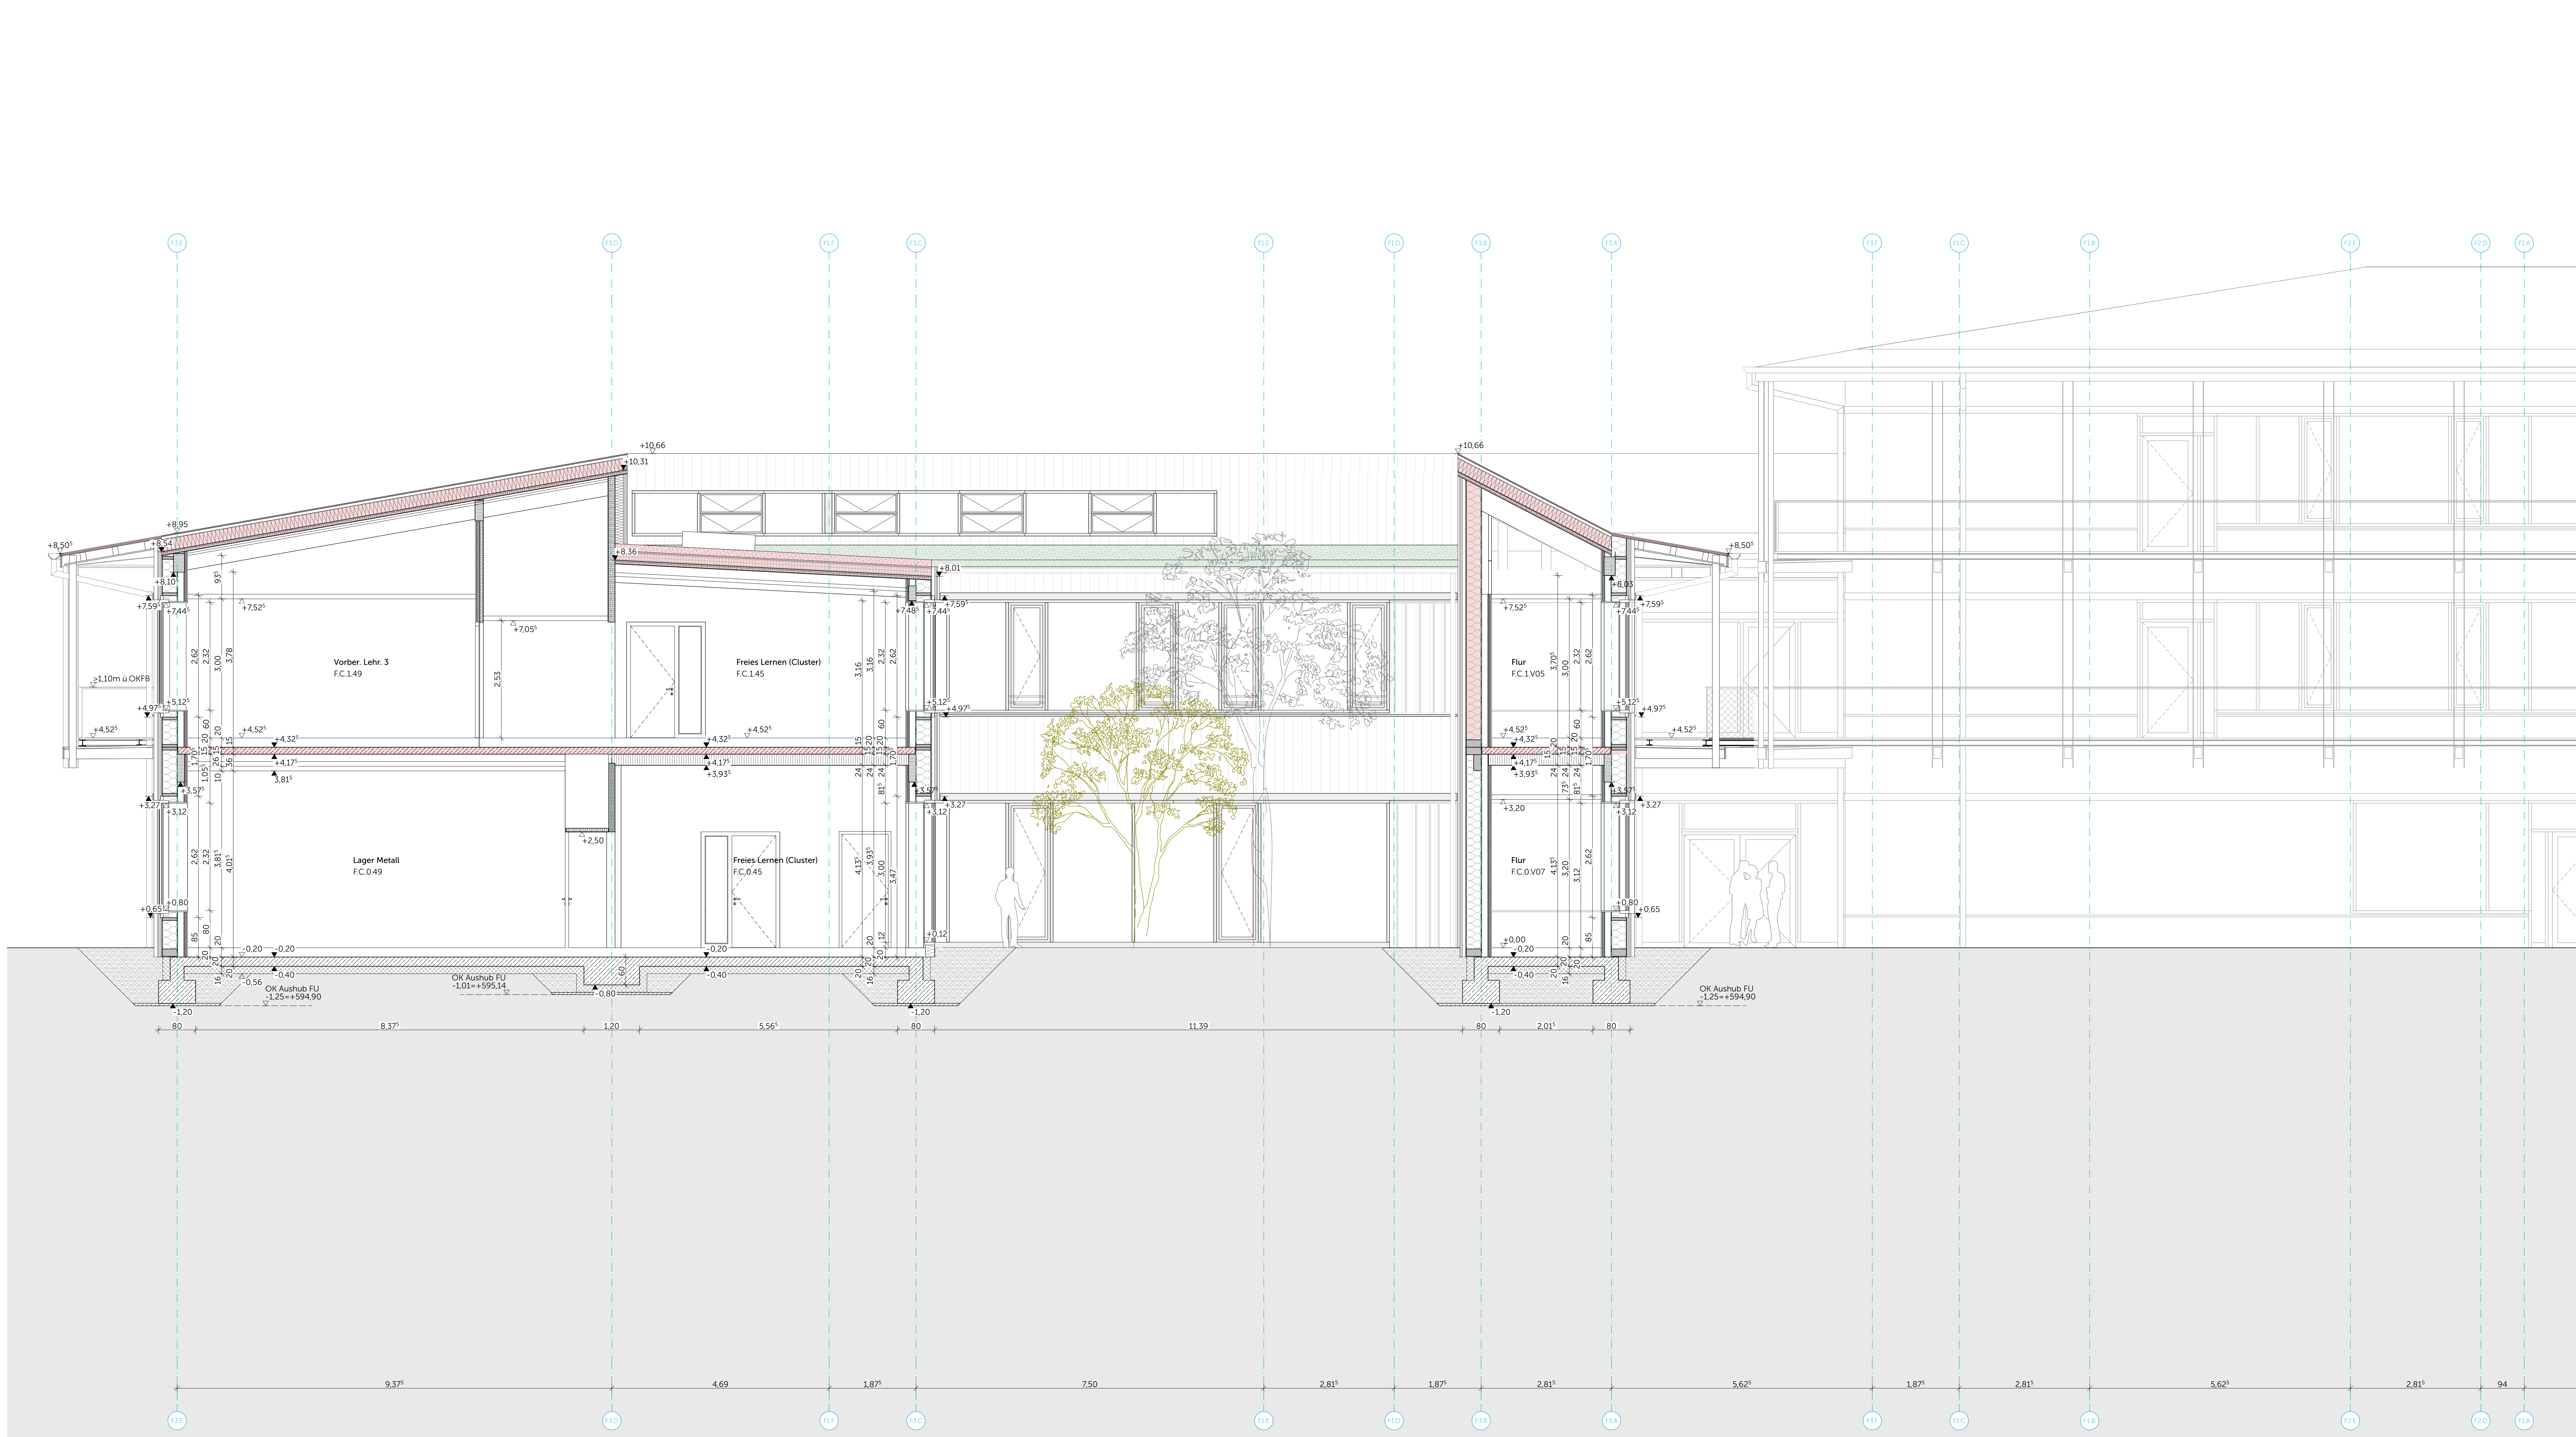

Legende


Materialien		
Stahlbeton	WU-Beton	Beton unbewehrt
Gießen nach Statik	Mauerwerk	Estrich
Betonfertigteile	Brettschichtholz	Holzträger
Brettspertholz	Brettschichtholz mit	Dämmung Mineralwolle
Baubuche	Abbruch	Dämmung PUR
Dämmung Mineralwolle	Dämmung Zellulose	Dämmung EPS
Dämmung XPS	Dämmung PUR	Dämmung Schaumglas
Stahl	Aluminium	Gitterrost
Gelände	Kiestragschicht	Kies Hinterfüllung
Boden gewachsen	Untergrund tragfähig	Kies Hinterfüllung verdichtet

Abkürzungen

OK Oberkante	FB Fertigfußboden
UK Unterkante	RB Rohfußboden
RD Rohdecke	KB Kernbohrung
RDS Rohdeckensprung	D Durchmesser
BRH Brüstungshöhe über OK FB	RR Regentalrohr
RH Raumhöhe (Rohbau)	HK Heizkörper
E/H/ Elektro / Heizung /	UV Unterverteilung
L/S Lüftung / Sanitär	UEZ Überzug
UZ Unterzug	
VK Vorderkante	
T30-RS Feuerschutztafel T30	VD Tür vollständig, dichtschießend
auschicht, selbstschließend	D Tür dichtschießend
T90-RS Feuerschutztafel T30	RS Tür rauchdicht, selbstschließend
auschicht, selbstschließend	F30 Brandschutzverglasung (hier EI 30)
VDS Tür vollständig, dicht- und	F90 Brandschutzverglasung (hier EI 90)
selbstschließend	

Symbole

OK RD	OK Rohdecke
OK FB	OK Fertigfußboden
UK RD	UK Rohdecke
UK AHD	UK Abhangende
Kernbohrzone	Planänderung
ELT / HLS	des ansteigigen Index
	Detail
	Detailverweis mit
	Zeichnungsnummer
	Achse

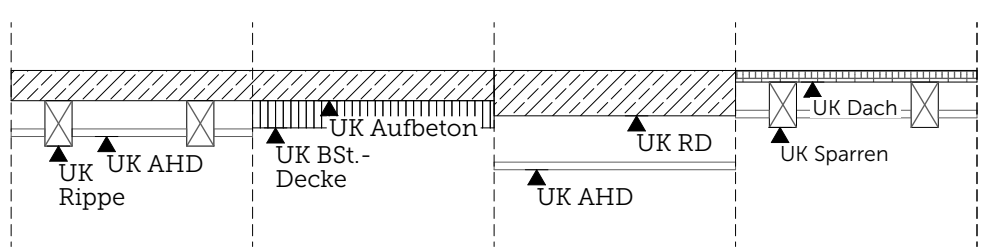

WICHTIGE HINWEISE:

- Bemaßung von Tür-, Raum-, Sturz- und Brüstungshöhen ab OK FB
- Die Zeichnung ist in allen Fällen bindend für die Ausführung
- Planänderungen nur mit Genehmigung des Architekten
- sämtliche Maße sind am Bau zu prüfen
- Ausführungen der Installationen HLS und ELT nur in Verbindung mit Planunterlagen der Fachplaner
- eingetragene Brandschutzanforderungen nur informativ, Ausführung nach Planunterlagen Fachplaner
- Unstimmigkeiten sind den Architekten unverzüglich mitzuteilen

Ausführungsplan

Bauvorhaben
Adresse
Neubau Schulcampus Deisenhofen
ZV staatl. weiterf. Schulen im Süden des LK München
Schulstraße 5 / 7, Sauerländer Straße 10 / 12, 82041 Deisenhofen
±0,00 = +596,15 ü NNH

Planinhalt
Plannummer
FOS Schnitt S-4
SCD_XXFXXX_ARC_H6R_5_SC_S4_01204_0_F_02_

Datum, Maßstab
24.04.26
1:50

Bauherr
ZV staatl. weiterf. Schulen im Süden des LK München
Alpenstraße 11
82041 Oberhaching

Index	Datum	Änderung
WP1	30.10.23	
WP2	21.06.24	Dachversatz, Dächer gem. DT
WP2.1	16.09.24	
WP2.2	28.02.25	
00	28.02.25	
01	16.04.25	Fundamente gem. Schallplan, Aushub ergänzt
02	06.08.25	Balkone angepasst

