


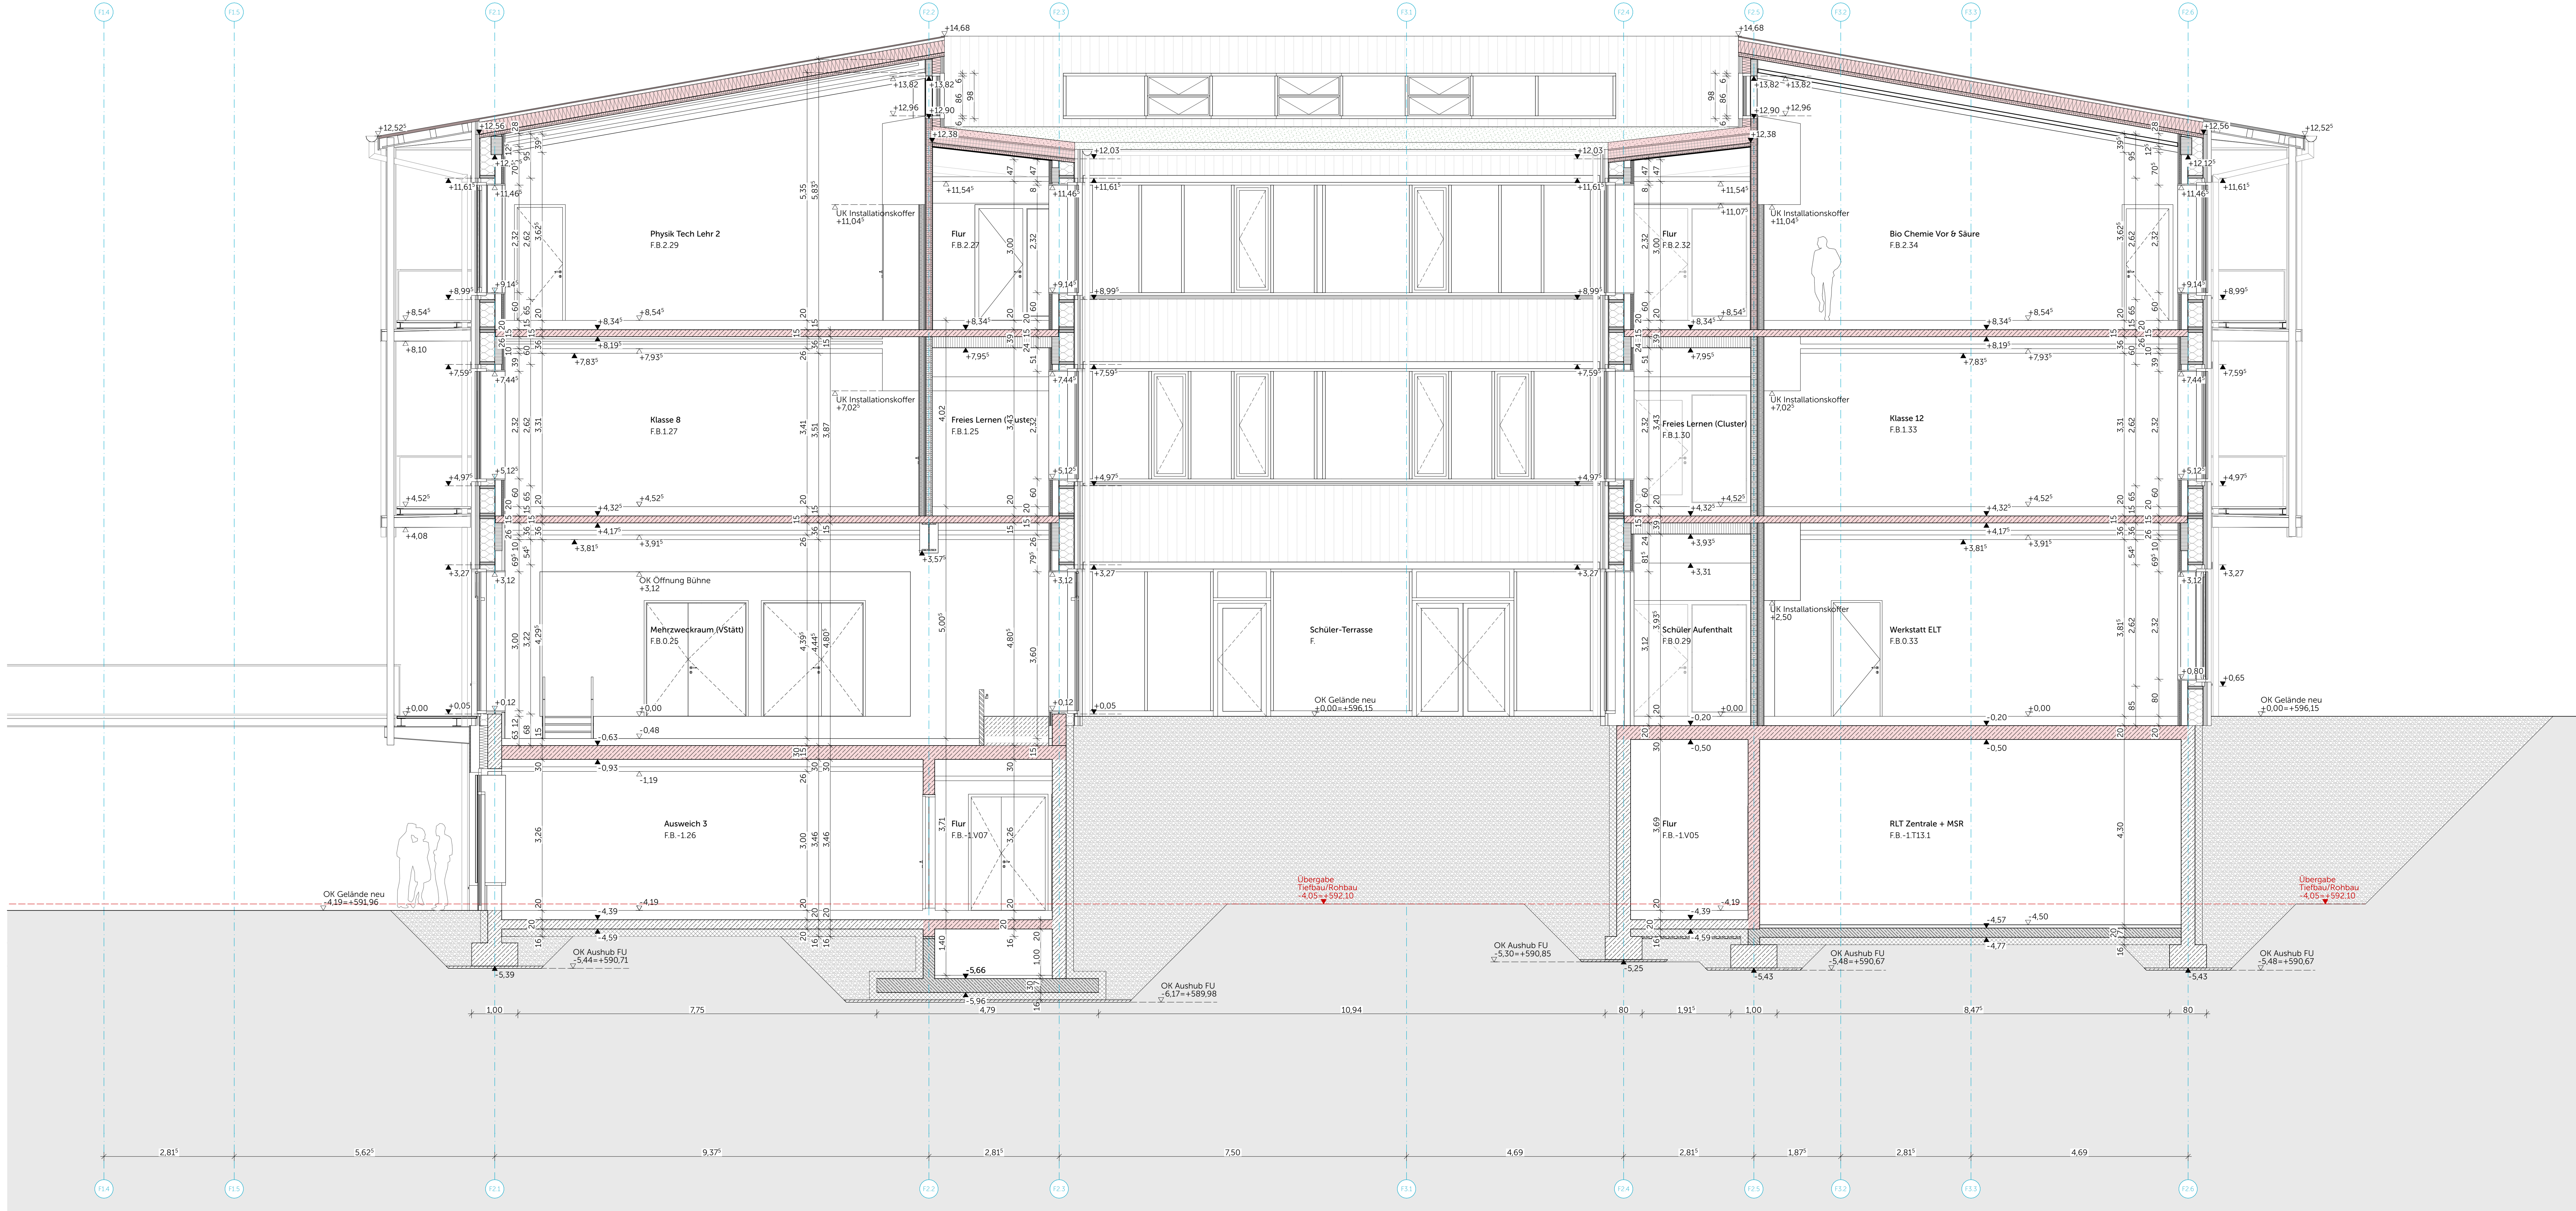

Legende

Materialien		
Stahlbeton	WU-Beton	Beton unbewehrt
Gießen nach Statik	Mauerwerk	Estrich
Betonfertigteile	Brettschichtholz	Holzträger
Brettspertholz	Brettschichtholz RSH	Dämmung Mineralwolle
Baubuche	Abbruch	Dämmung EPS
Dämmung Mineralwolle	Dämmung Zellulose	Dämmung PUR
Dämmung EPS	Dämmung PUR	Dämmung Schaumglas
Stahl	Aluminium	Gitterrost
Gelände	Kiestragschicht	Kies Hinterfüllung
Boden gewachsen	Untergrund tragfähig	Kies Hinterfüllung verdichtet

Abkürzungen

OK Oberkante	FB Fertigfußboden
UK Unterkante	RB Rohfußboden
RD Rohdecke	KB Kernbohrung
RDS Rohdeckensprung	D Durchmesser
BRH Brüstungshöhe über OK FB	RR Regentalrohr
RH Raumhöhe (Rohbau)	HK Heizkörper
E/H/ Lüftung / Sanitär	UV Unterverteilung
UZ Unterzug	UEZ Überzug
VK Vorderkante	
T30-RS Feuerschutztür T30 rauchdicht, selbstschließend	VD Tür vollständig, dichtschießend
T90-RS Feuerschutztür T30 rauchdicht, selbstschließend	D Tür dichtschießend
VDS Tür vollständig, dicht- und selbstschließend	RS Tür rauchdicht, selbstschließend
	F30 Brandschutzverglasung (hier EI 30)
	F90 Brandschutzverglasung (hier EI 90)

Symbole

OK FB OK Fertigfußboden	OK RD OK Rohdecke
UK RD OK Rohdecke	OK FB OK Fertigfußboden
UK RD OK Rohdecke	UK AHD OK Abhangende
Kernbohrzone	Detail
ELT / HLS	Detailverweis mit Zeichnungsnummer
	Achse

Darstellung

Aufsichtslinie	Detail
Untersichtslinie	Detailverweis mit Zeichnungsnummer
	Achse

WICHTIGE HINWEISE:

- Bemaßung von Tür-, Raum-, Sturz- und Brüstungshöhen ab OK FB
- Die Zeichnung ist in allen Fällen bindend für die Ausführung
- Planänderungen nur mit Genehmigung des Architekten
- sämtliche Maße sind am Bau zu prüfen
- Ausführungen der Installationen HLS und ELT nur in Verbindung mit Planunterlagen der Fachplaner
- eingetragene Brandschutzanforderungen nur informativ, Ausführung nach Planunterlagen Fachplaner
- Unstimmigkeiten sind den Architekten unverzüglich mitzuteilen

Ausführungsplan

Bauvorhaben
Adresse
Neubau Schulcampus Deisenhofen
ZV staatl. weiterf. Schulen im Süden des LK München
Schulstraße 5 / 7, Sauerländer Straße 10 / 12, 82041 Deisenhofen
±0,00 = +596,15 ü NNH

Planinhalt
Plannummer
FOS Schnitt S-C
SCD_XXFXXX_ARC_H6R_5_SC_SC_01207_0_F_00_

Datum, Maßstab
24.04.26
1:50

Bauherr
ZV staatl. weiterf. Schulen im Süden des LK München
Alpenstraße 11
82041 Oberhaching

Index	Datum	Änderung
xx	Bearbeitung	

