


Gebäudeteil C

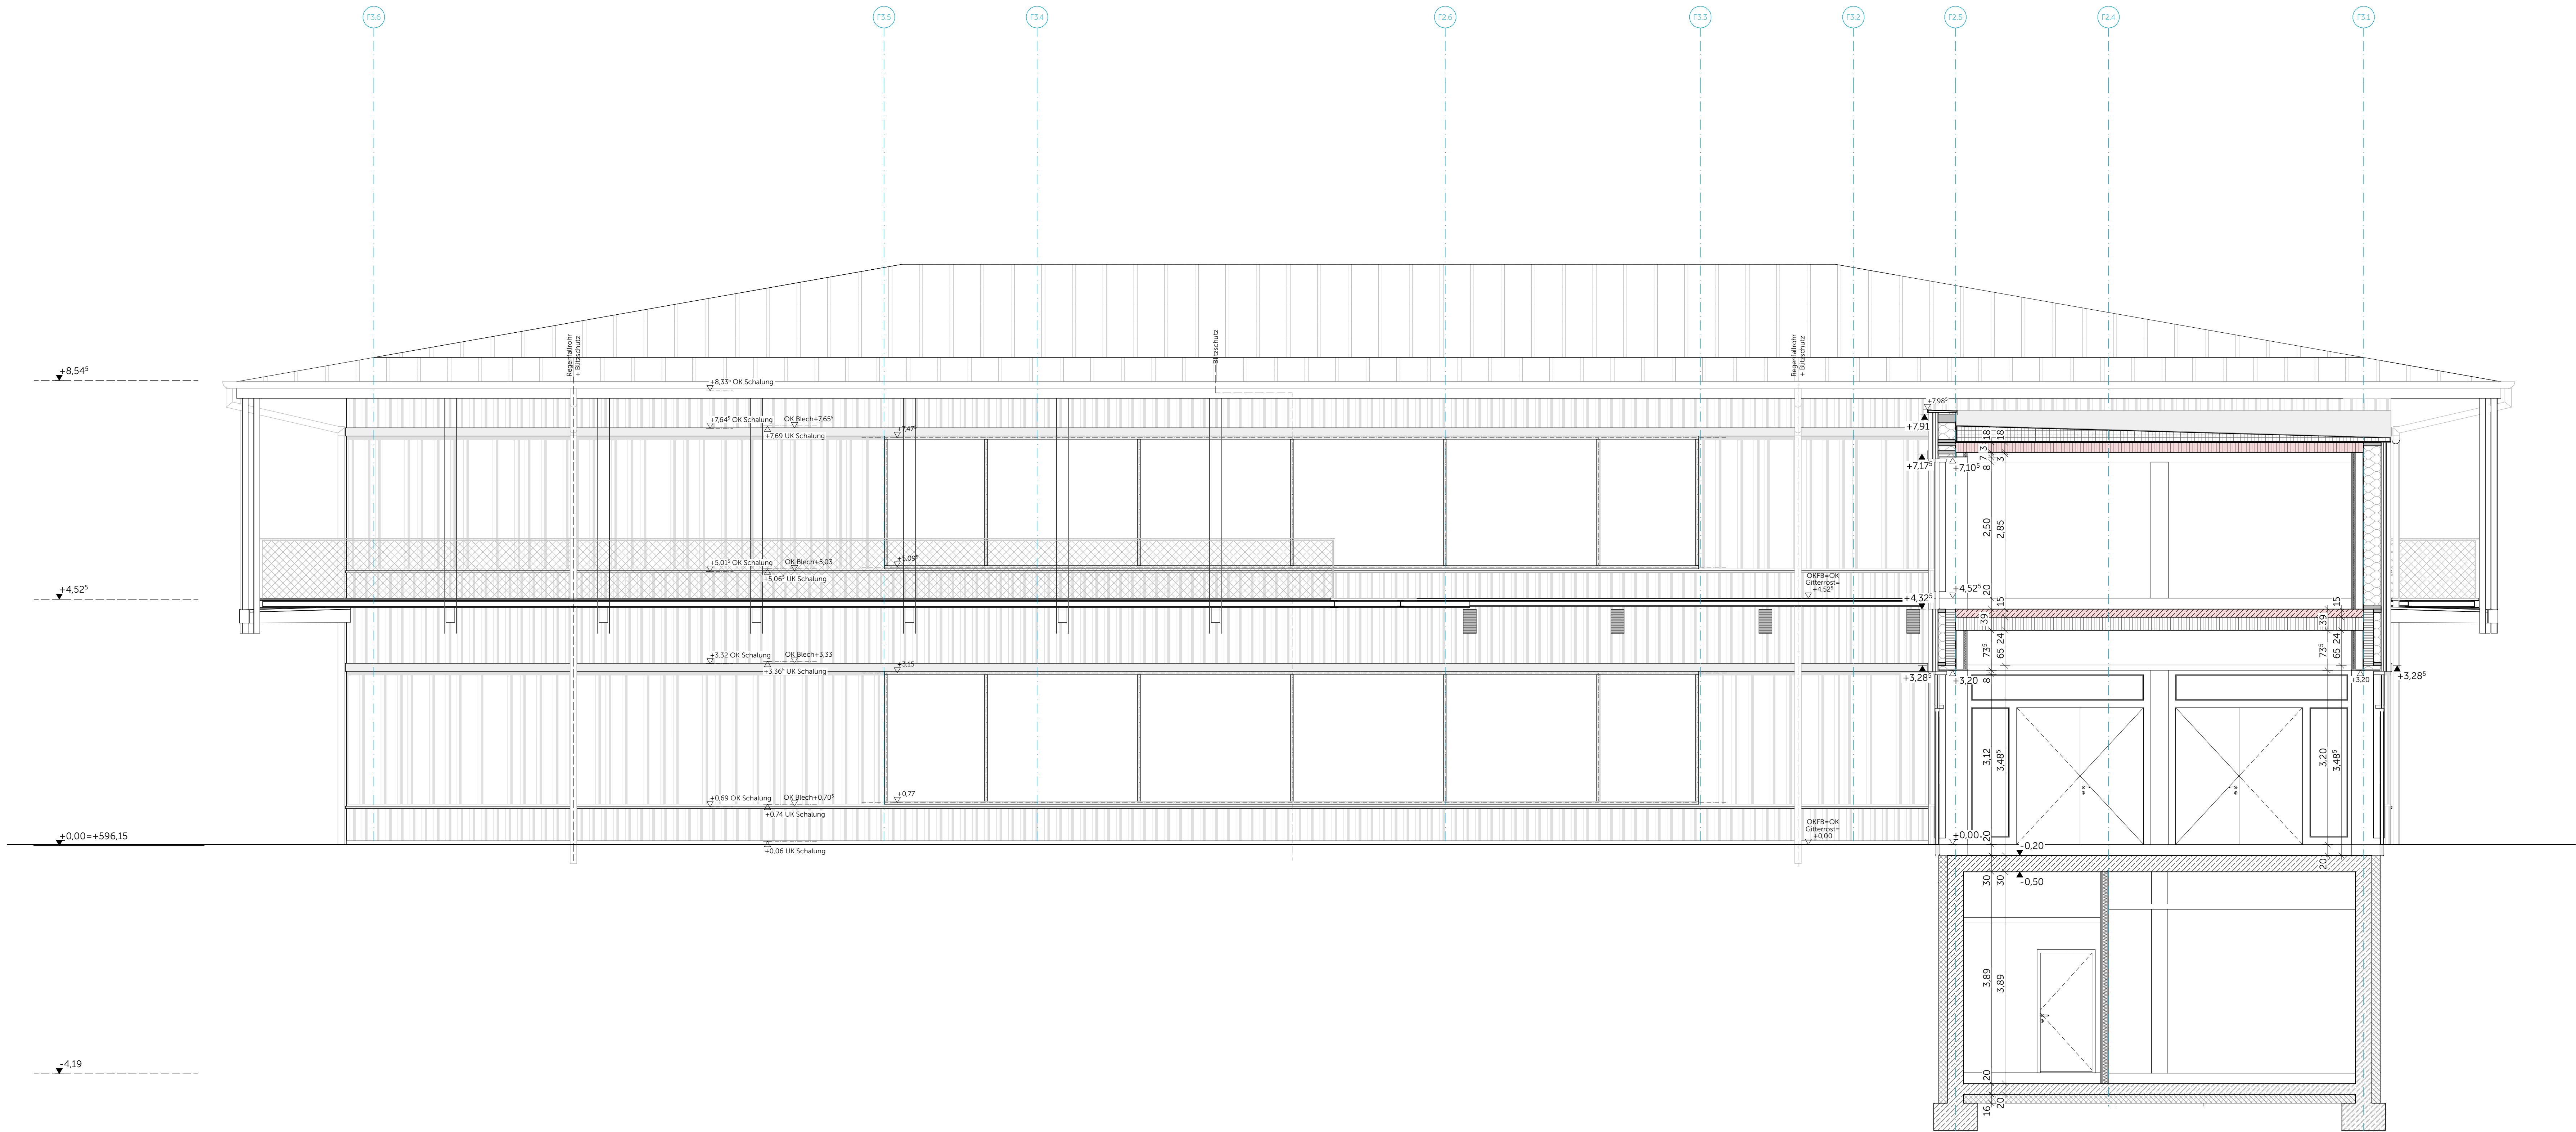

Legende

Materialien

Stahlbeton Guten nach Statik	WU-Beton Guten nach Statik	Beton unbewehrt
Betonfertigteil	Mauerwerk	Estrich
Brettsperholz	Brettschichtholz BSH	Holzträger
Baubuche FSH Pu	Abbruch	Dämmung Minerwolle ≥1.000°C
Dämmung Minerwolle	Dämmung Zellulose	Dämmung EPS
Dämmung XPS	Dämmung PUR	Dämmung Schaumglas
Stahl	Aluminium	Gitterrost
Gelände Boden gewachsen	Kiestragschicht Untergrund tragfähig	Kies Hinterfüllung verdichtet
Sandwichpaneel der Lüftungseinheit	Sandwichpaneel Anschluss Innenwand	Brandsperre, Verblockung

Abkürzungen

OK Oberkante	FB Fertigfußboden
UK Unterkante	RB Rohfußboden
RD Rohdecke	F30 Brandschutzverglasung (hier EI 30)
120/60 Fassadenglößen (GPa optional Ausführung eines geflügelten Flötens möglich)	F90 Brandschutzverglasung (hier EI 90)
GT1 Glästyp gem. Liste	AT1 Außentür AT1 ff.
	F1 Fenster F1 ff.
	LG Lüftungsgerät mit Paneelmaß

Symbole

OK RD OK Rohdecke	OK FB OK Fertigfußboden
UK RD UK Rohdecke	UK AHD UK Abhangendecke
Motor Sonnenschutz an Vorderkante Balkon, ZIP-Schiene	Motor Verdunkelung innenliegend (teilw. mit Akkupufferung)
Motor Sonnenschutz an Fassade, ZIP-Schiene	Motor Lüftungsblende (NRA)
	Motor Lüftungsblende

Darstellung

Blitzschutz an Fassade und PR-Fassade geführt	Regenfallrohr mit Blitzschutz
Maß Sonnenschutz, Verdunkelung	Planänderung des angesetzten Index
Verdunkelung, Vorhang innenliegend	Detailverweis mit Zeichnungsnummer
	Achse

WICHTIGE HINWEISE:

- Bemessung von Tür-, Raum-, Sturz- und Brüstungshöhen ab OK FB
- Die Zeichnung ist in allen Fällen bindend für die Ausführung
- Planänderungen nur mit Genehmigung des Architekten
- sämtliche Maße sind am Bau zu prüfen
- Ausführungen der Installationen HLS und ELT nur in Verbindung mit
Planunterlagen der Fachplaner
- eingetragene Brandschutzanforderungen nur informativ, Ausführung nach
Planunterlagen Fachplaner
- Unstimmigkeiten sind den Architekten unverzüglich mitzuteilen

Ausführungsplan

Bauvorhaben
Adresse

Planinhalt
Plannummer

Datum, Maßstab

Bauherr

Planstand

Lageplan

INDEX

02

Neubau Schulcampus Deisenhofen
ZV staatl. weiterf. Schulen im Süden des LK München
Schulstraße 5 / 7, Sauerlacher Straße 10 / 12, 82041 Deisenhofen
±0.00 = +596,15 ü NHN

FOS Ansicht Nord C
SCD_XXFXXX_ARC_H&R_S_AN_AN_01303_C_F_02_

24.04.26 1:50

ZV staatl. weiterf. Schulen im Süden des LK München
Alpenstraße 11
82041 Oberhaching

Index	Datum	Änderung
WP2	21.06.24	
WP2.1	16.09.24	
WP2.2	28.02.25	Regenfallrohr verschoben
00	28.02.25	
01	16.04.25	
02	06.08.25	Balkone angepasst

02