


Gebäudeteil A

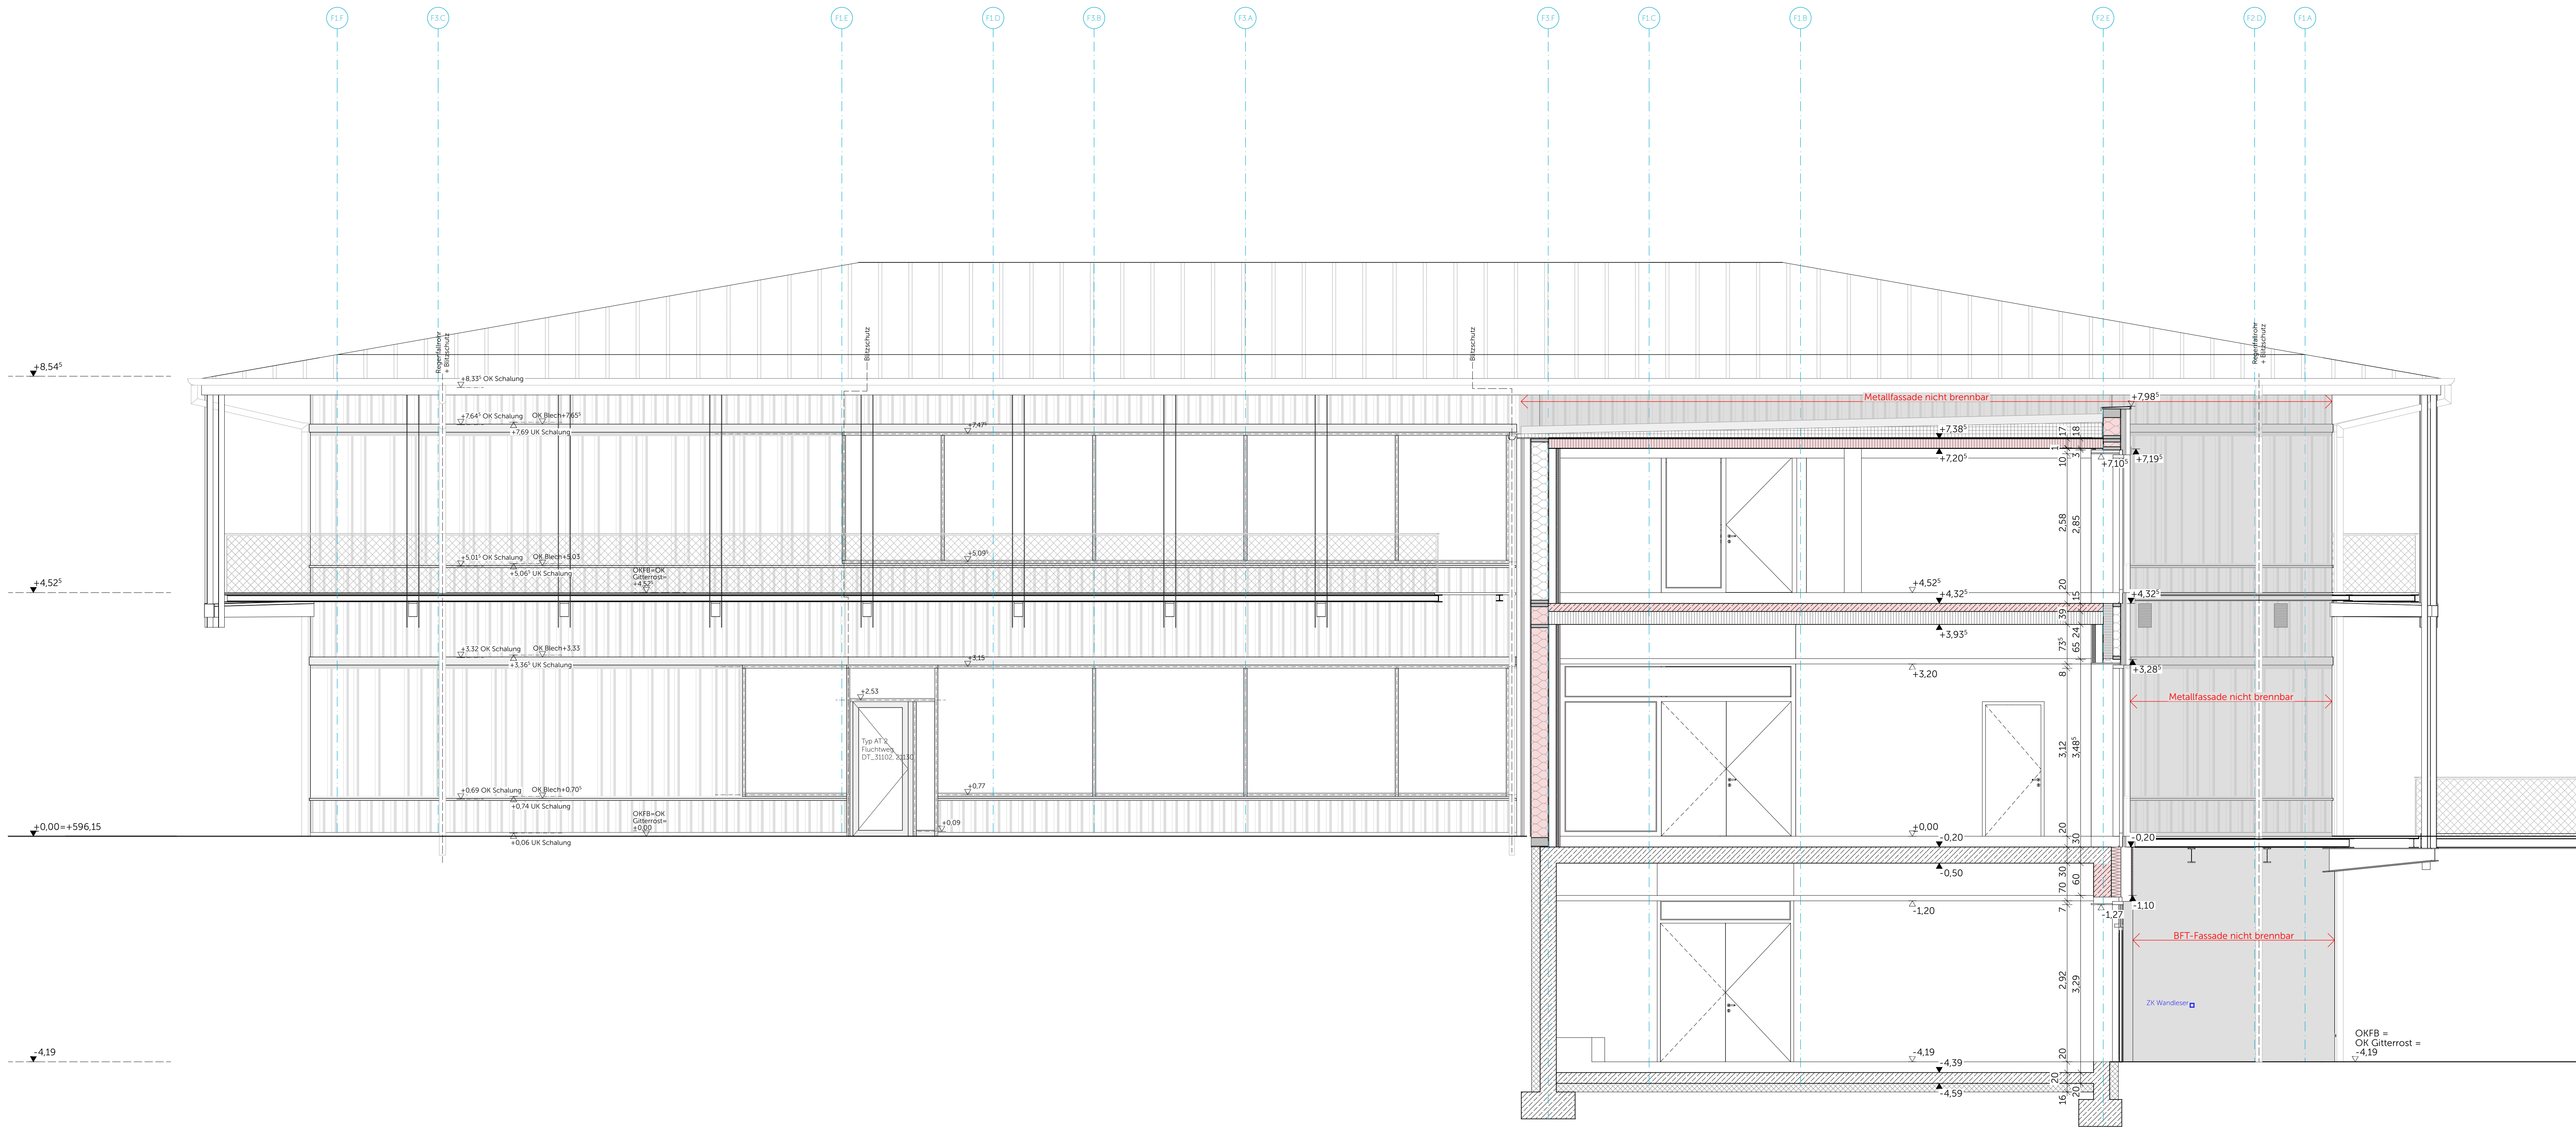

Legende

Materialien		
Stahlbeton	WU-Beton	Beton unbewehrt
Gießen nach Statik	Gießen nach Statik	Estrich
Betontfertigteil	Mauerwerk	Holzträger
Brettsperholz	Brettschichtholz	Abbruch
Baubuche	Mineralewolle	Dämmung
Dämmung	Dämmung	Dämmung
Dämmung	Dämmung	Dämmung
Stahl	Aluminium	Gitterrost
Gelände	Kiestragschicht	Kies Hinterfüllung
Sandwichpaneel	Sandwichpaneel	Verblockung

Abkürzungen			
OK	Oberkante	FB	Fertigfußboden
UK	Unterkante	RB	Rohtfußboden
RD	Rohdecke	F30	Brandschutzverglasung (hier EI 30)
120/60	Fassadenpfosten (GfP= optional Ausführung eines geteilten Pfostens möglich)	F90	Brandschutzverglasung (hier EI 90)
		AT1	Außen Tür AT1 ff.
		F1	Fenster F1 ff.
GT1	Glastyp gem. Liste	LG	Luftungsgerät mit Paneelmaß

Symbole			
 OK RD	OK Rohdecke	 OK FB	OK Fertigfußboden
 UK RD	UK Rohdecke	 UK AHD	UK Abhangendecke
	Motor Sonnenschutz an Vorderkante Balkon, ZIP-Schiene		Motor Verdunkelung innenliegend (teilw. mit Akkupufferung)
	Motor Sonnenschutz an Fassade, ZIP-Schiene		Motor Lüftungslamelle (NRA)
			Motor Lüftungslamelle

Darstellung		
Blitzschutz an Fassade und PR-Fassade geführt	Regenfallrohr mit Blitzschutz	
Maß	Sonnenschutz, Verdunkelung	Planänderung des angesetzten Index
Verdunkelung, Vorhang innenliegend		Detailverweis mit Zeichnungsnummer
Achse		

WICHTIGE HINWEISE:
- Bemessung von Tür-, Raum-, Sturz- und Brüstungshöhen ab OK FB
- Die Zeichnung ist in allen Fällen bindend für die Ausführung
- Planänderungen nur mit Genehmigung des Architekten
- sämtliche Maße sind am Bau zu prüfen
- Ausführungen der Installationen HLS und ELT nur in Verbindung mit Planunterlagen der Fachplaner
- eingetragene Brandschutzanforderungen nur informativ, Ausführung nach Planunterlagen Fachplaner
Unstimmigkeiten sind den Architekten unverzüglich mitzuteilen

Ausführungsplan

Bauvorhaben
Adresse
Planinhalt
Plannummer
Datum, Maßstab
Bauherr
Planstand

Neubau Schulcampus Deisenhofen
ZV staatl. weiterf. Schulen im Süden des LK München
Schulstraße 5 / 7, Sauerbacher Straße 10 / 12, 82041 Deisenhofen
±0,00 = +596,15 ü NHN

FOS Ansicht Ost A
SCD_XXFXXX_ARC_H6R_5_AN_AO_01304_A_F_02_

24.04.26
1:50

ZV staatl. weiterf. Schulen im Süden des LK München
Alpenstraße 11
82041 Oberhaching

Index	Datum	Änderung
WP2	21.06.24	
WP2.1	16.09.24	
WP2.2	28.02.25	Regenfallrohr verschoben, UZ verschoben, Sonnenschutz entfällt
00	28.02.25	
01	16.04.25	
02	06.08.25	Balkone angepasst

Lageplan

