


Gebäudeteil B

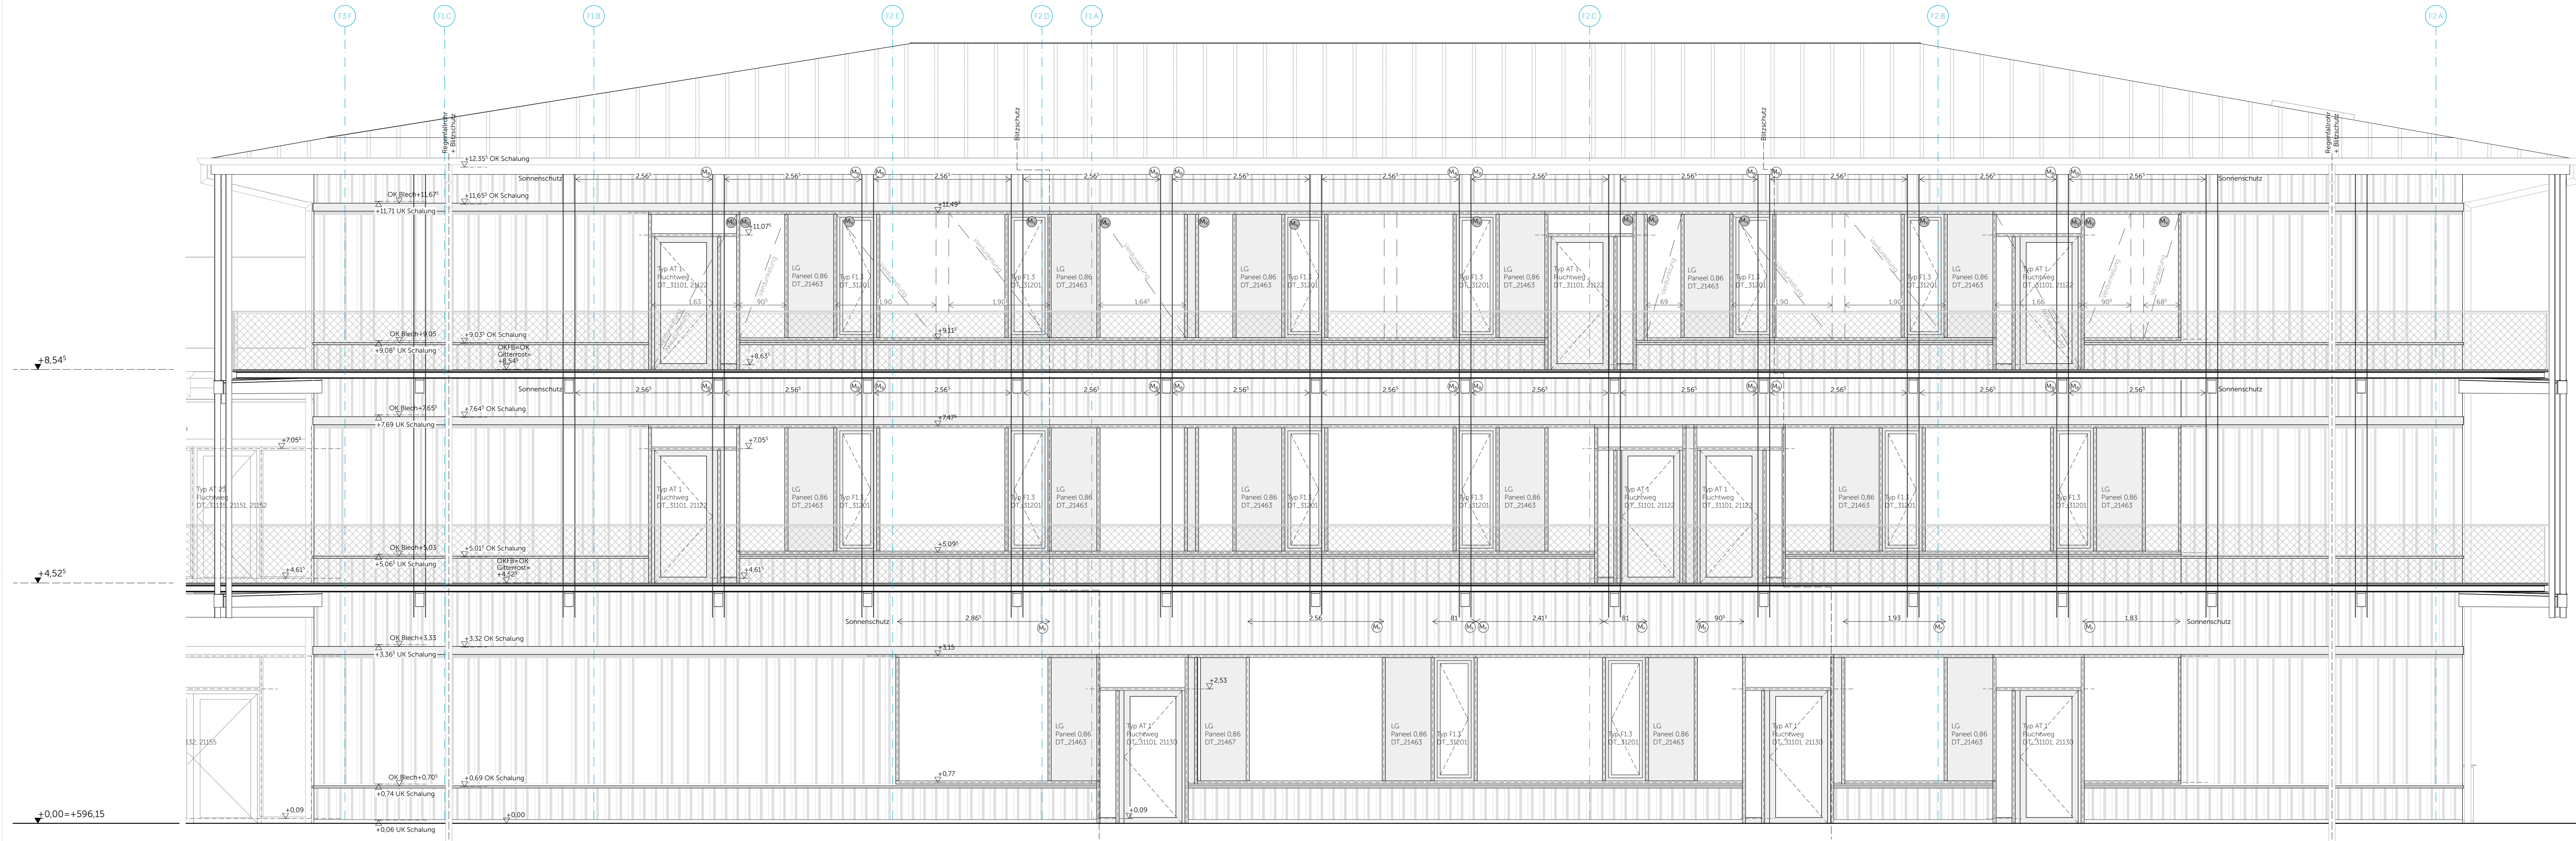

Legende

Materialien		
Stahlbeton	WU-Beton	Beton unbewehrt
Gießen nach Statik	Gießen nach Statik	Estrich
Betontfertigteil	Mauerwerk	Holzträger
Brettsperrenholz	Brettschichtholz	Abbruch
Baubuche	Mineralewolle	Dämmung
F88 Ba	Dämmung	Dämmung
Dämmung	Dämmung	Dämmung
Dämmung	Dämmung	Dämmung
Stahl	Aluminium	Gitterrost
Gelände	Kiestragschicht	Kies Hinterfüllung
Sandwichpaneel	Sandwichpaneel	Sandwichpaneel
Sandwichpaneel	Sandwichpaneel	Sandwichpaneel

Abkürzungen			
OK	Oberkante	FB	Fertigfußboden
UK	Unterkante	RB	Rohtfußboden
RD	Rohdecke	F30	Brandschutzverglasung (hier EI 30)
120/60	Fassadenpfosten	F90	Brandschutzverglasung (hier EI 90)
	(GPI) optional Ausführung eines geteilten Pfostens möglich	ATI	Außentür ATI ff.
		F1	Fenster F1 ff.
GT1	Glastyp gem. Liste	LG	Lüftungsgerät mit Paneelmaß

Symbole					
	OK RD	OK Rohdecke		OK FB	OK Fertigfußboden
	UK RD	UK Rohdecke		UK AHD	UK Abhängecke
	Motor Sonnenschutz an Vorderkante Balkon, ZIP-Schiene			Motor Verdunkelung innenliegend (teilw. mit Akkupufferung)	
	Motor Sonnenschutz an Fassade, ZIP-Schiene			Motor Lüftungslamelle (NRA)	
				Motor Lüftungslamelle	

Darstellung		
Blitzschutz an Fassade und PR-Fassade geführt	Regenfallrohr mit Blitzschutz	
Maß	Sonnenschutz, Verdunkelung	Planänderung des angesetzten Indexes
Verdunkelung, Vorhang innenliegend		Detail
Detailverweis mit Zeichnungsnummer		Achse

WICHTIGE HINWEISE:
- Bemessung von Tür-, Raum-, Sturz- und Brüstungshöhen ab OK FB
- Die Zeichnung ist in allen Fällen bindend für die Ausführung
- Planänderungen nur mit Genehmigung des Architekten
- sämtliche Maße sind am Bau zu prüfen
- Ausführungen der Installationen HLS und ELT nur in Verbindung mit Planunterlagen der Fachplaner
- eingetragene Brandschutzanforderungen nur informativ, Ausführung nach Planunterlagen Fachplaner
Unstimmigkeiten sind den Architekten unverzüglich mitzuteilen

Ausführungsplan

Bauvorhaben
Adresse
Neubau Schulcampus Deisenhofen
ZV staatl. weiterf. Schulen im Süden des LK München
Schulstraße 5 / 7, Sauerlacher Straße 10 / 12, 82041 Deisenhofen
±0,00 = +596,15 ü NHN

Planinhalt
Plannummer
FOS Ansicht Ost B
SCD_XFXXX_ARC_H&R_S_AN_AO_01305_B_F_03_

Datum, Maßstab
24.04.26
1:50

Bauherr
ZV staatl. weiterf. Schulen im Süden des LK München
Alpenstraße 11
82041 Oberhaching

Index	Datum	Änderung
WP2	21.06.24	
WP2.1	16.09.24	
WP2.2	28.02.25	
00	28.02.25	
01	16.04.25	Verdunkelung angepasst, Motor entfernt
02	06.08.25	Balkone angepasst, Motor ergänzt
03	18.12.25	Blitzschutz verschoben

