


Gebäudeteil C

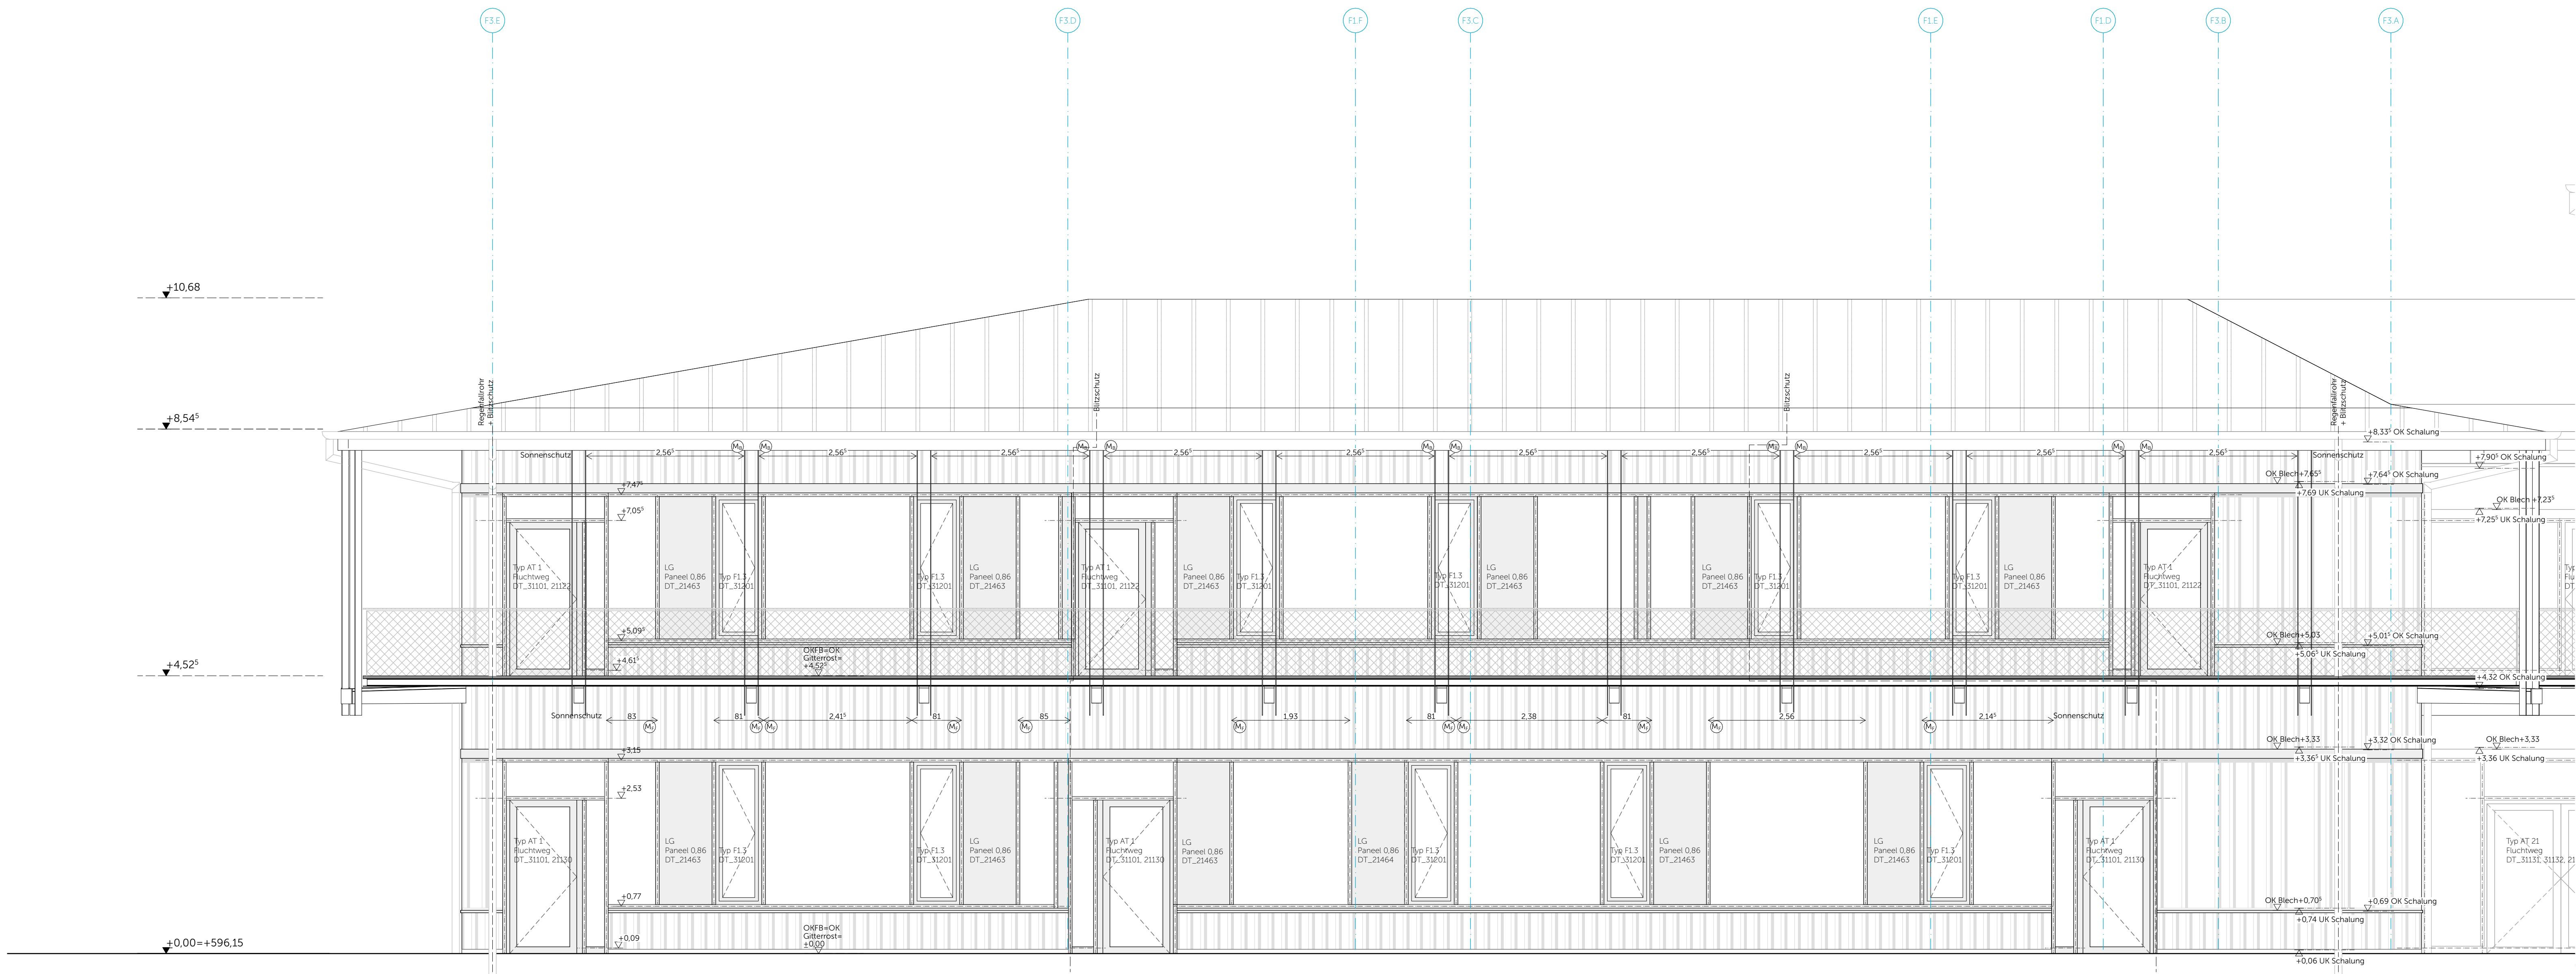

Legende

Materialien		
Stahlbeton	WU-Beton	Beton unbewehrt
Gießen nach Statik	Mauerwerk	Estrich
Betonfertigteil	Brettschichtholz BSH	Holzträger
Brettsperholz	Abbruch	Dämmung Mineralwolle >1.000°C
Baubuche F81 Bz	Dämmung Zellulose	Dämmung EPS
Dämmung Mineralwolle	Dämmung PUR	Dämmung Schaumglas
Dämmung XPS	Aluminium	Gitterrost
Stahl	Kiestragschicht Untergrund tragfähig	Kies Hinterfüllung verdichtet
Gelände Boden gewachsen	Sandwichpaneel Anschluss Innenwand	Brandsperrschicht Verblockung
Sandwichpaneel der Lüftungseinheit		

Abkürzungen

OK	Oberkante	FB	Fertigfußboden
UK	Unterkante	RB	Rohtfußboden
RD	Rohdecke	F30	Brandschutzverglasung (hier EI 30)
120/60	Fassadenflosten (GF) optional Ausführung eines geteilten Flosterns möglich	F90	Brandschutzverglasung (hier EI 90)
GT1	Glastyp gem. Liste	AT1	Außentür AT1 ff.
		F1	Fenster F1 ff.
		LG	Lüftungsgitter mit Paneelmaß

Symbole

Motor Sonnenschutz an Vorderkante Balkon, ZIP-Schiene	Motor Sonnenschutz an Fassade, ZIP-Schiene	Motor Verdunkelung innenliegend (teilw. mit Akkupufferung)	Motor Lüftungslamelle (NRA)
Motor Lüftungslamelle			

Darstellung

Blitzschutz an Fassade und PR-Fassade geführt	Regenfallrohr mit Blitzschutz
Sonnenschutz, Verdunkelung	Planänderung des angesetzten Index
Verdunkelung, Vorhang innenliegend	Detailverweis mit Zeichnungsnummer
Achse	

WICHTIGE HINWEISE:
- Bemessung von Tür-, Raum-, Sturz- und Brüstungshöhen ab OK FB
- Die Zeichnung ist in allen Fällen bindend für die Ausführung
- Planänderungen nur mit Genehmigung des Architekten
- sämtliche Maße sind am Bau zu prüfen
- Ausführungen der Installationen HLS und ELT nur in Verbindung mit Planunterlagen der Fachplaner
- eingetragene Brandschutzanforderungen nur informativ, Ausführung nach Planunterlagen Fachplaner
Unstimmigkeiten sind den Architekten unverzüglich mitzuteilen

Ausführungsplan

Bauvorhaben	Neubau Schulcampus Deisenhofen
Adresse	ZV staatl. weiterf. Schulen im Süden des LK München Schulstraße 5 / 7, Sauerlacher Straße 10 / 12, 82041 Deisenhofen ±0,00 = +596,15 ü NHN
Planinhalt	FOS Ansicht Ost C
Plannummer	SCD_XXFXXX_ARC_H6R_S_AN_AO_01306_C_F_03_
Datum, Maßstab	24.04.26 1:50
Bauherr	ZV staatl. weiterf. Schulen im Süden des LK München Alpenstraße 11 82041 Oberhaching

Index	Datum	Änderung
WP2	21.06.24	
WP2.1	16.09.24	
WP2.2	28.02.25	
00	28.02.25	
01	16.04.25	Motor entfällt
02	06.08.25	Balkone angepasst, Motor ergänzt
03	18.12.25	Blitzschutz verschoben, Sonnenschutz angepasst

Lageplan

