


Gebäudeteil A

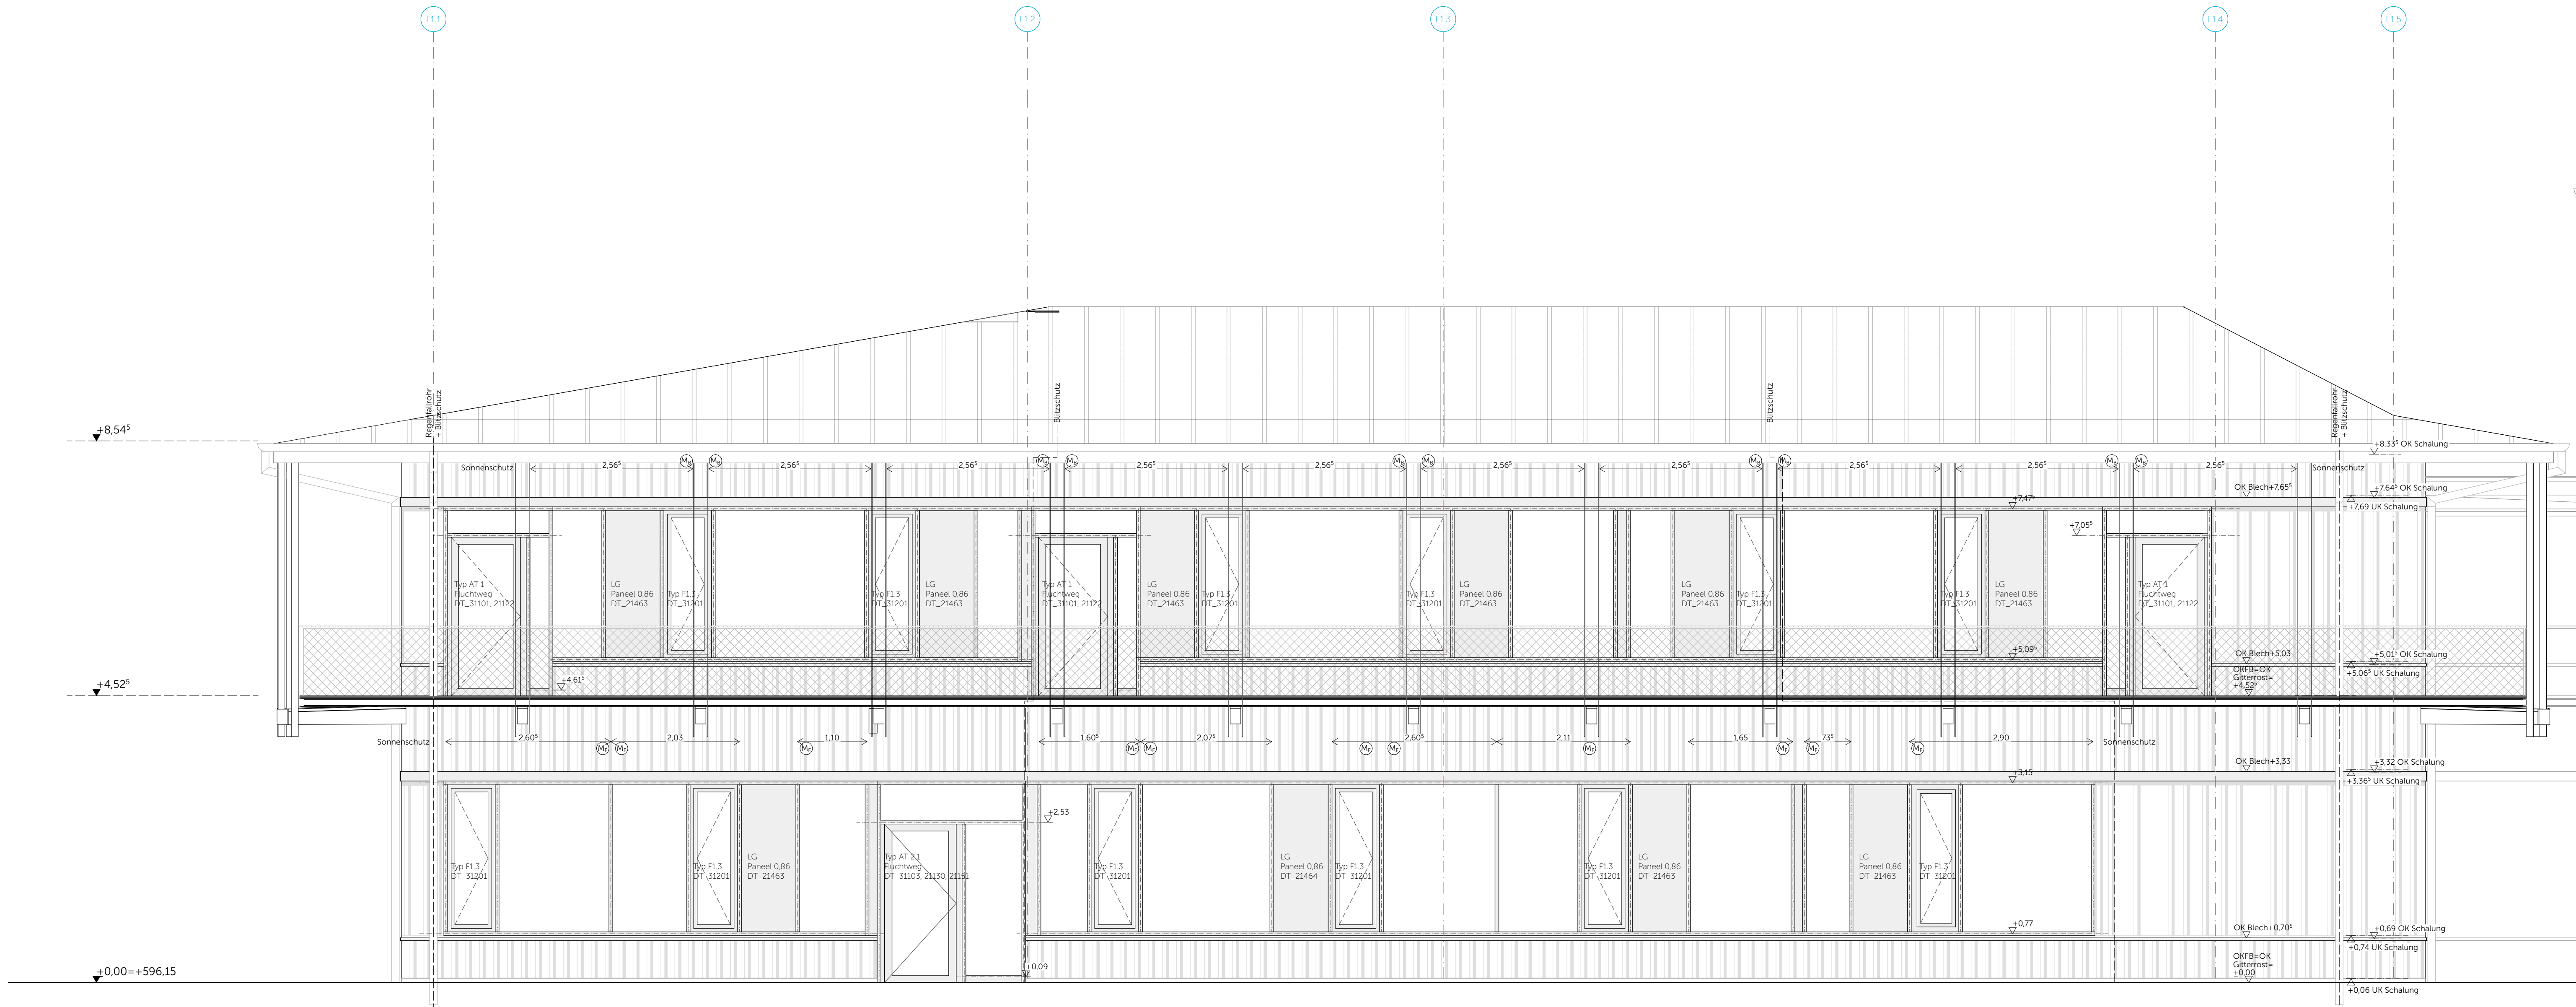

Legende

Materialien		
Stahlbeton	WU-Beton	Beton unbewehrt
Guten nach Statik	Guten nach Statik	Estrich
Betonfertigteil	Mauerwerk	Holzträger
Brettsperholz	Brettschichtholz	Abbruch
Baubuche	Mineralewolle	Dämmung
Dämmung	Dämmung	Dämmung
Dämmung	Dämmung	Dämmung
Stahl	Aluminium	Gitterrost
Gelände	Kiestragschicht	Kies Hinterfüllung
Sandwichpaneel	Sandwichpaneel	Brandsperrschicht

Abkürzungen

OK	Oberkante	FB	Fertigfußboden
UK	Unterkante	RB	Rohfußboden
RD	Rohdecke	F30	Brandschutzverglasung (hier EI 30)
120/60	Fassadenpfosten	F90	Brandschutzverglasung (hier EI 90)
	(GPF) optional Ausführung eines	AT1	Außentür AT1 ff.
	geteilten Pfostens möglich	F1	Fenster F1 ff.
GT1	Glastyp gem. Liste	LG	Luftungsgerät mit Paneelmaß

Symbole

OK RD	OK Rohdecke	OK FB	OK Fertigfußboden
UK RD	UK Rohdecke	UK AHD	UK Abhängecke
Motor Sonnenschutz	Motor Sonnenschutz an Vorderkante Balkon, ZIP-Schiene	Motor Verdunkelung	Motor Verdunkelung innenliegend (teilw. mit Akkupufferung)
Motor Sonnenschutz	Motor Sonnenschutz an Fassade, ZIP-Schiene	Motor Lüftungslamelle	Motor Lüftungslamelle (NRA)

Darstellung

Blitzschutz an Fassade und PR-Fassade geführt	Regenfallrohr mit Blitzschutz
Sonnenschutz, Verdunkelung	Planänderung des angesetzten Index
Verdunkelung, Vorhang innenliegend	Detailverweis mit Zeichnungsnummer
Achse	

WICHTIGE HINWEISE:
- Bemessung von Tür-, Raum-, Sturz- und Brüstungshöhen ab OK FB
- Die Zeichnung ist in allen Fällen bindend für die Ausführung
- Planänderungen nur mit Genehmigung des Architekten
- sämtliche Maße sind am Bau zu prüfen
- Ausführungen der Installationen HLS und ELT nur in Verbindung mit Planunterlagen der Fachplaner
- eingetragene Brandschutzanforderungen nur informativ, Ausführung nach Planunterlagen Fachplaner
Unstimmigkeiten sind den Architekten unverzüglich mitzuteilen

Ausführungsplan

Bauvorhaben	Neubau Schulcampus Deisenhofen
Adresse	ZV staatl. weiterf. Schulen im Süden des LK München Schulstraße 5 / 7, Sauerlacher Straße 10 / 12, 82041 Deisenhofen ±0,00 = +596,15 ü NHN
Planinhalt	FOS Ansicht Süd A
Plannummer	SCD_XXFXXX_ARC_H&R_S_AN_AS_01307_A_F_03_
Datum, Maßstab	24.04.26 1:50
Bauherr	ZV staatl. weiterf. Schulen im Süden des LK München Alpenstraße 11 82041 Oberhaching

Index	Datum	Änderung
WP2	21.06.24	
WP2.1	16.09.24	
WP2.2	28.02.25	
00	28.02.25	
01	16.04.25	Fassade geändert, Motor entfällt
02	06.08.25	Balkone angepasst, Motor ergänzt, GR-Änderung AG: Paneel/ Fenster angepasst
03	18.12.25	Sonnenschutz geändert, Blitzschutz verschoben

Lageplan

