


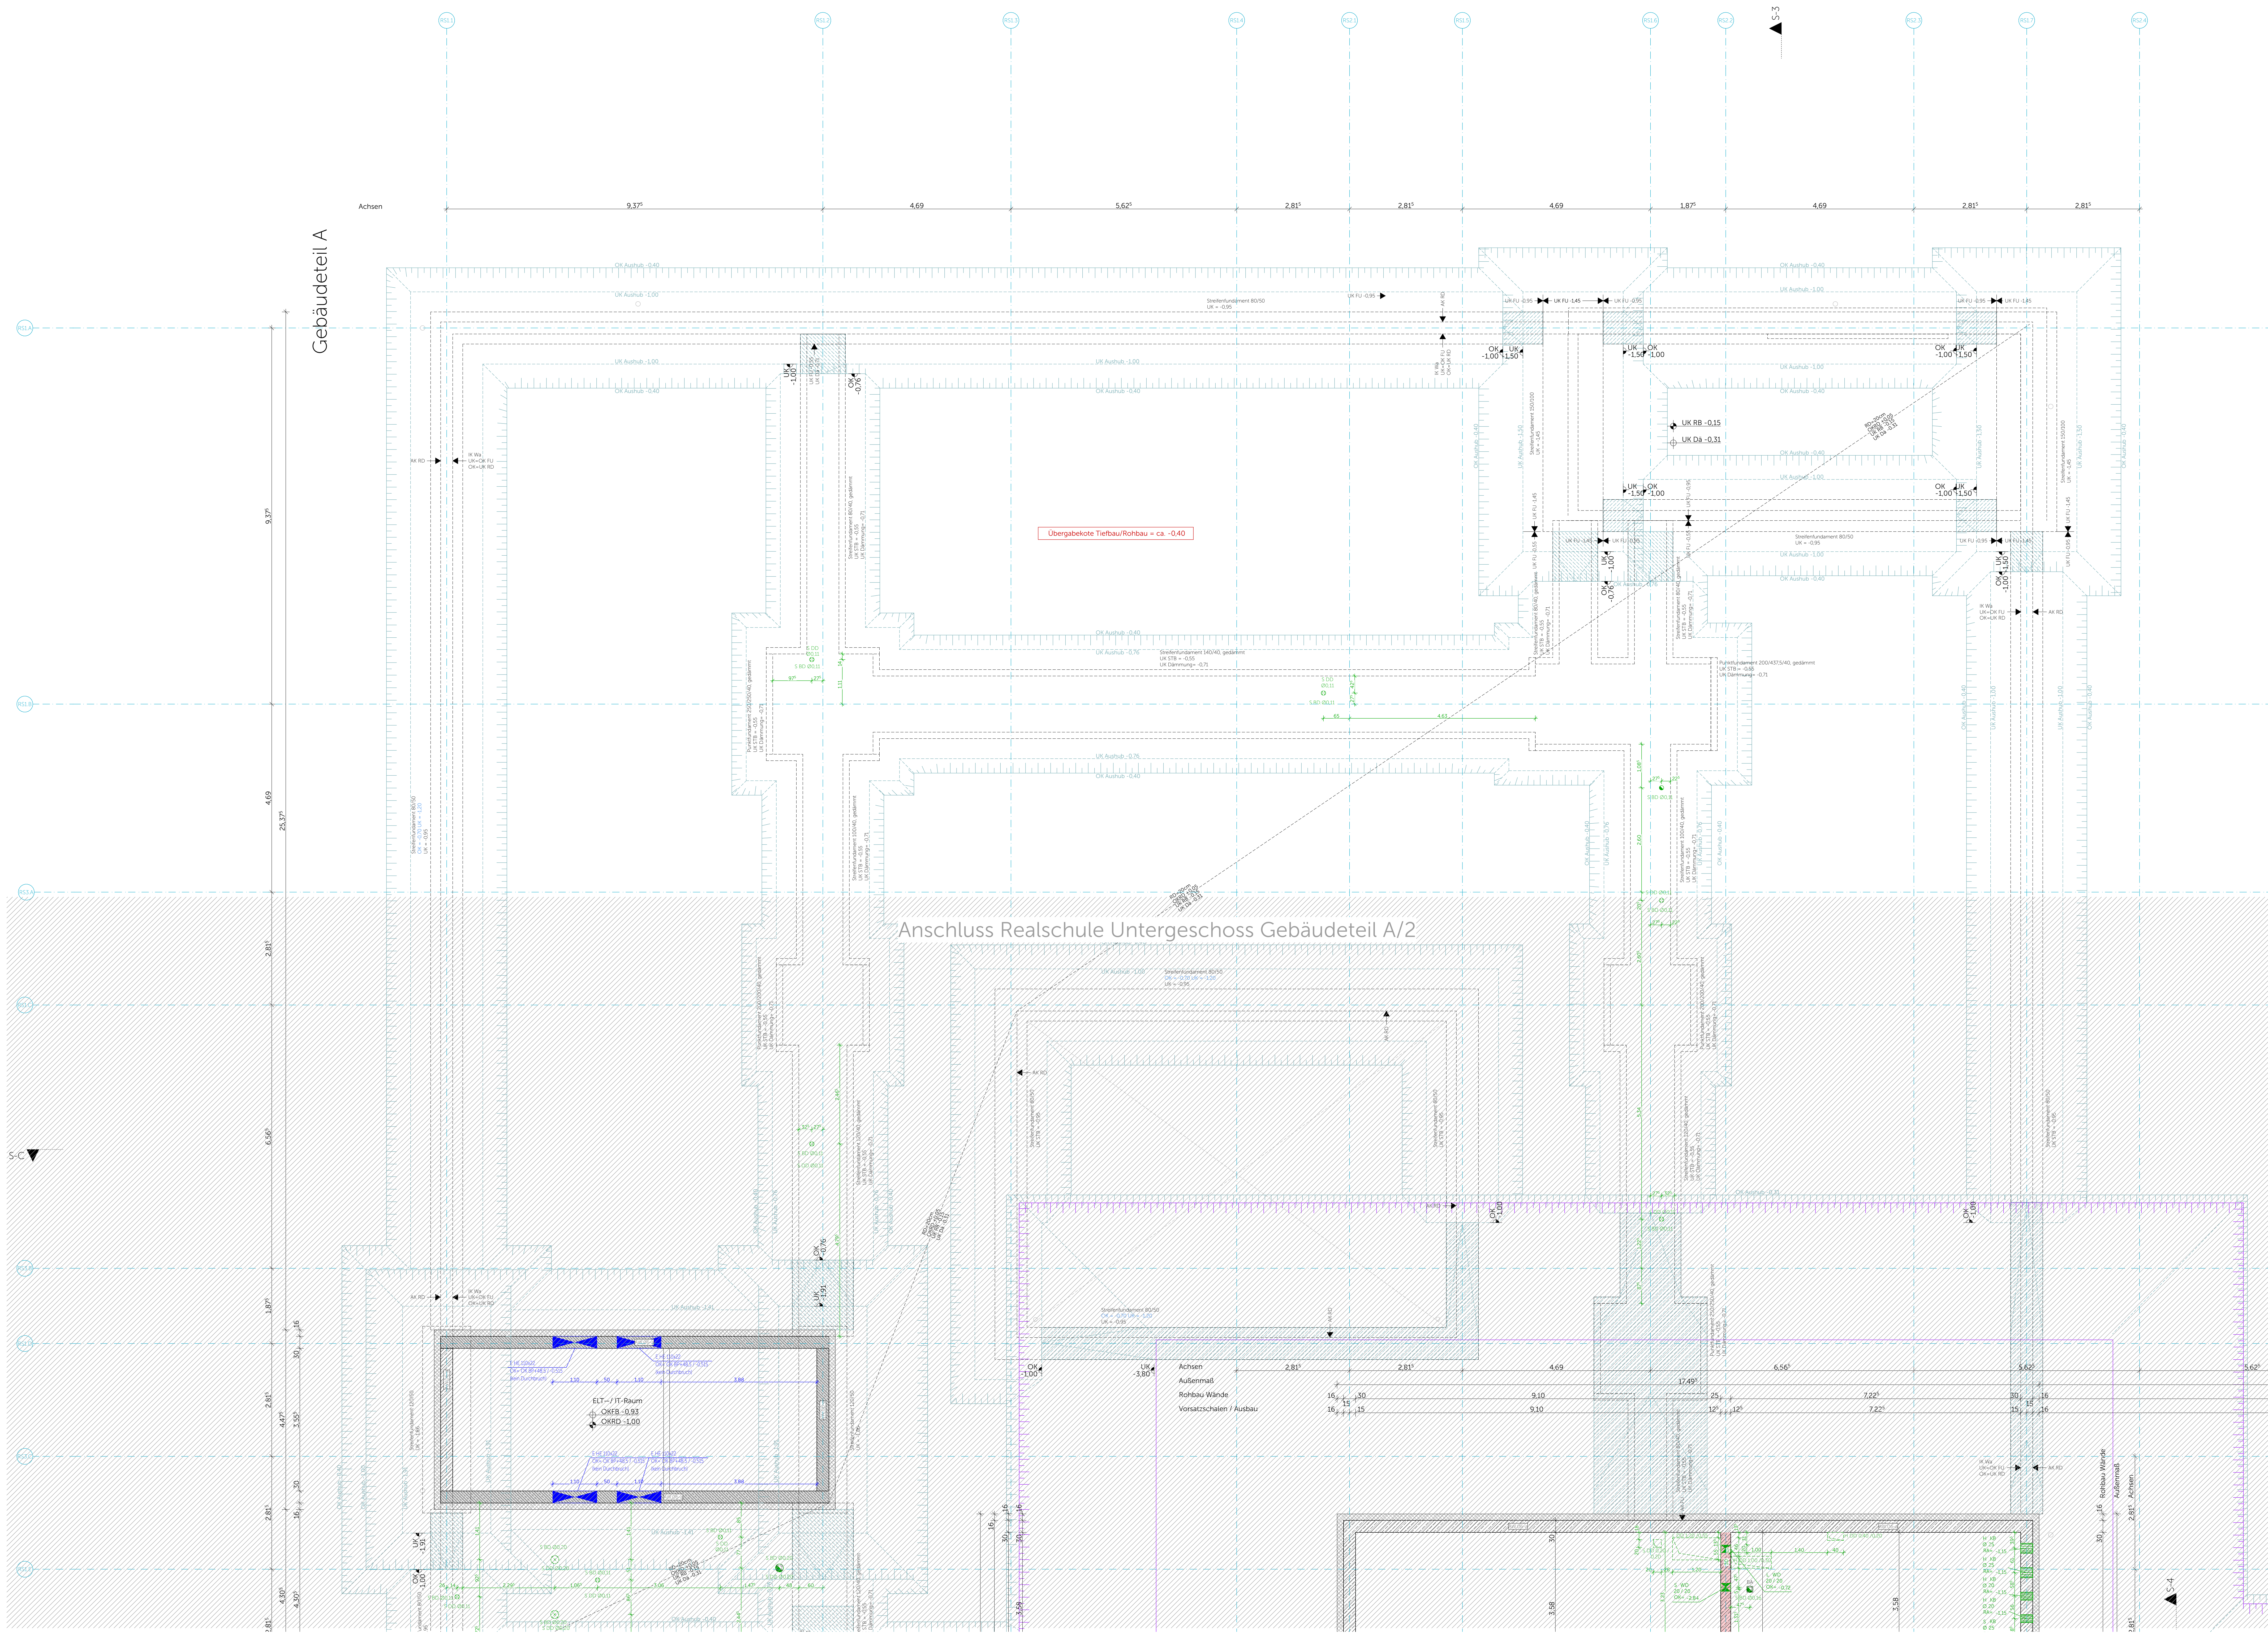

Legende

Materialien

	Stahlbeton		WU-Beton		Beton unbewehrt
	Betonfertigteil		Mauwerk		Estrich
	Breitspertholz		Brettschichtholz		Holztäger
	Baubüchse		Alu-Bruch		Dämmung Mineralwolle
	Dämmung EPS		Dämmung PPS		Dämmung EPS
	Stahl		Aluminium		Dämmung EPS
	Gelände		Kiesstragschicht		Kies Hinterfüllung
	Boden gewachsen		Untergrund tragfähig		Kies Hinterfüllung

Abkürzungen

OK	Oberkante	FB	Fertigfußboden
UK	Unterseite	RB	Rohfußboden
RD	Rohdecke	KB	Kernbohrung
RDS	Rohdeckensprung	D	Durchmesser
BRH	Brüstungshöhe über OK FB	RR	Regentalrohr
RH	Raumhöhe (Rohbau)	HK	Heizkörper
EHU	Elektr./Heizung / Lüftung / Sanitär	UV	Unterwetterung
L/S	Lüftung / Sanitär	UEZ	Überseng
UZ	Unterzug	RO-A	Revisionsöffnung Sinkkasten (typ A)
VK	Vorderkante	RO-B	Revisionsöffnung Sinkkasten (typ B)
T30-RS	Feuerschutzstürz T30 sauchtsich, selbstschließend	VD	Tür vollständig dichtschließend
T90-RS	Feuerschutzstürz T90 sauchtsich, selbstschließend	D	Tür dichtschließend
VDS	Tür vollständig dicht- und selbstschließend	RS	Tür sauchtsich, selbstschließend
		F30	Brandschutzverglasung (hier EI 30)
		F90	Brandschutzverglasung (hier EI 90)

Symbole

	OK Fertigfußboden		OK Rohdecke
	OK Rohboden		OK Fertigfußboden
	UK Rohdecke		UK Abhangdecke
	Wanddurchbruch / Kernbohrung / Rohdurchbruch / Fachwanddurchbruch		Wandstich-/Ausparung
	Rohrtrasse		Bodenablauf / Bodenstich-/Ausparung
	Bodendurchbruch		Dachstich / Dachausparung
	Dachdurchbruch		Planänderung des angezeigten Index
	Kernbohrtrasse		
	ELT / HLS		

Darstellung

	Aufsichtslinie		Detail
	Untersichtslinie		Detailverweis mit Zeichnungsnummer
	Achse		

WICHTIGE HINWEISE:

- Bemessung von Tür-, Raum-, Sturz- und Brüstungshöhen ab OK FB
- Die Zeichnung ist in allen Fällen bindend für die Ausführung
- Planänderungen nur mit Genehmigung des Architekten
- sämtliche Maße sind am Bau zu prüfen
- Ausführungen der Installationen HLS und ELT nur in Verbindung mit Planunterlagen der Fachplaner
- eingetragene Brandschutzanforderungen nur informativ, Ausführung nach Planunterlagen Fachplaner
- Unstimmigkeiten sind den Architekten unverzüglich mitzuteilen

Ausführungsplan

Bauvorhaben
Adresse

Planinhalt
Plannummer

Datum, Maßstab

Bauherr

Planstand

Index	Datum	Änderung
WP1	20.10.23	Wand-/Tür-/Fenster angepasst, Klassenraumnummern geändert
WP2	08.05.24	AW/TW angepasst, Fundamente angepasst
WP3	30.08.24	Änderung WD/DD
WP3 +	06.09.24	WD/DD ergänzt
01	04.12.24	Durchbruch geändert/ergänzt
02	14.03.25	-
03	16.04.25	-

Lageplan

