


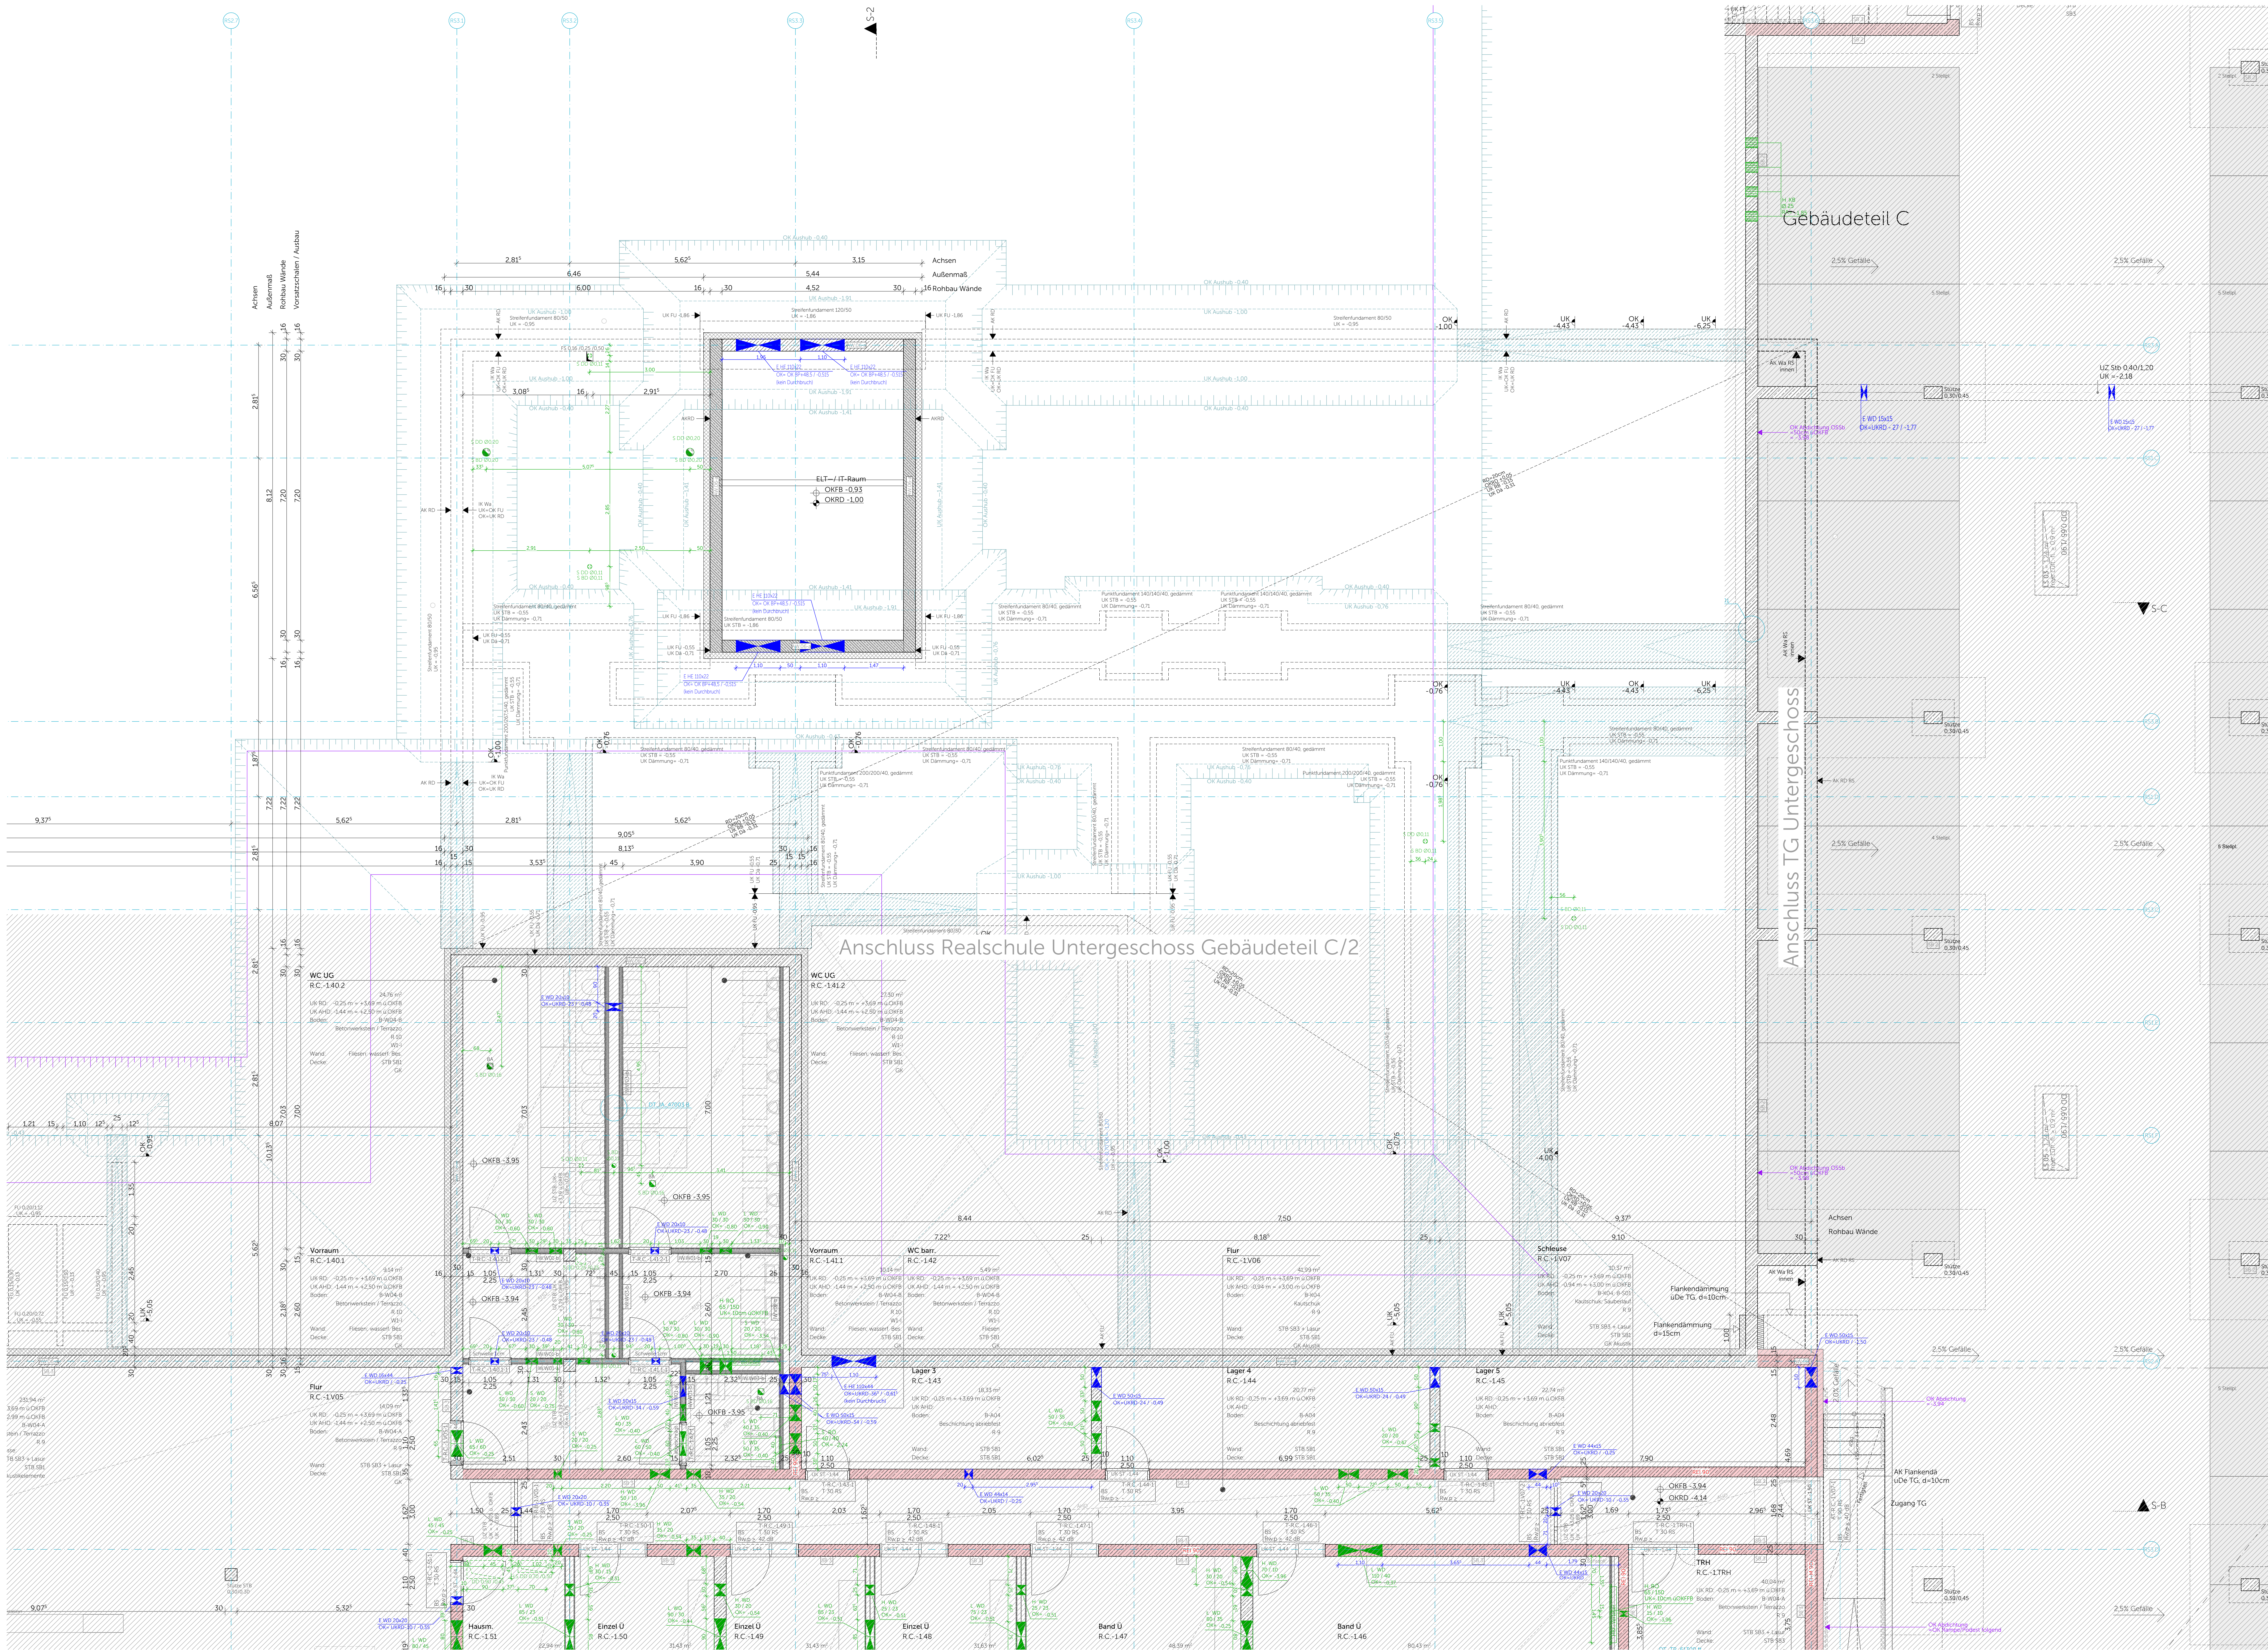

Legende					
Materialien					
	Stahlbeton		WU-Beton		Beton unbewehrt
	Beton nach Bauteil		Mauerwerk		Estrich
	Betonfertigteil		Brettschichtholz BSH		Holzträger
	Brettsperholz		Abbruch		Dämmung Mineralwolle ≥1.000°C
	Baubüchse FSB-B		Dämmung Zellulose		Dämmung EPS
	Dämmung Mineralwolle		Dämmung PPS		Dämmung Schmelzglas
	Dämmung PPS		Aluminium		Gitterrost
	Stahl		Kiestragschicht		Kies/Hinterfüllung verdichtet
	Gelände				
	Boden nach Versuchen				

Abkürzungen			
OK	Oberkante	FB	Fertigfußboden
UK	Unterseite	RB	Roßfußboden
RD	Roßdecke	KB	Kernbohrung
RDG	Roßdeckensprung	D	Durchmesser
BRH	Brüstungshöhe über OK FB	RR	Regentalführer
RR	Raumhöhe (Roßbau)	HK	Heizkörper
E/H/L	Elektr. / Heizung / Lüftung / Sanitär	UV	Unterwetterung
UZ	Unterzug	UEZ	Überzug
VK	Vorderkante	RO-A	Revisionsöffnung Sinksanten (75 x 150)
		RO-B	Revisionsöffnung Sinksanten (75 x 150)
T30-R	Feuerschutztüre T30 nach DIN 18252, selbstschließend	VD	Tür während deschließend
T30-R	Feuerschutztüre T30 nach DIN 18252, selbstschließend	D	Tür durchschneiden
		TS	Tür während desöffnend
VDS	Tür während desöffnend selbstschließend	F30	Brandschutzverglasung (max 60 x 90)
		F30	Brandschutzverglasung (max 60 x 90)

Symbole		
	OK FB	OK Rohdecke
	OK RD	OK Fertigfußboden
	OK UK	OK Rohdecke
	OK AHD	OK Abhängeleiste
	WD/KB/RR/HD	Wanddurchbruch
	RA	Raumhöhe
	RD	Roßdeckendurchbruch
	DD	Dachdurchbruch
	KB/BOH/HR	Kernbohrung
	ELT / HLS	ELT / HLS

Darstellung	
	Aufschnittlinie
	Unterschnittlinie

	Detailverweis mit Zeichnungsnummer
	Achse

WICHTIGE HINWEISE:
- Bemessung von Tür-, Raum-, Sturz- und Brüstungshöhen ab OK FB
- Die Zeichnung ist in allen Fällen bindend für die Ausführung
- Planänderungen nur mit Genehmigung des Architekten
- sämtliche Maße sind am Bau zu prüfen
- Ausführungen der Installationen HLS und ELT nur in Verbindung mit
- Planunterlagen der Fachplaner
- eingetragene Brandschutzanforderungen nur informativ, Ausführung nach
- Planunterlagen Fachplaner
Unzulänglichkeiten sind den Architekten unverzüglich mitzuteilen

Ausführungsplan

Neubau Schulcampus Daisenhofen		
ZV staatl. weiter. Schulen im Süden des LK München		
Schulstraße 5 / 7, Sauerländer Straße 10 / 12, 82041 Daisenhofen		
±0.00 = +596.15 ü. NHN		
Realschule UG Gebäudeteil C/1		
SCD_KRXXX_ARC_H6R_S_GR_UL_02IIS_E_F_05_		
24.04.26		
		1:50
ZV staatl. weiter. Schulen im Süden des LK München		
Alpenstraße 11		
82041 Oberhaching		
Index	Datum	Änderung
01	06.09.24	WU-Decke ergänzt
02	14.12.24	Roßbau angepasst, Durchbruch geändert/ergänzt
03	14.01.25	an Schallplan angepasst, WD angepasst
04	16.04.25	-
05	06.08.25	Möblierung geändert - AG/Nutzer, HVR-Verteiler wg. Möblierung um 20cm verschoben, Bodenaufbau angepasst, Wassereinwirkungsklasse angepasst
06	18.12.25	Bodenaufbau angepasst

