


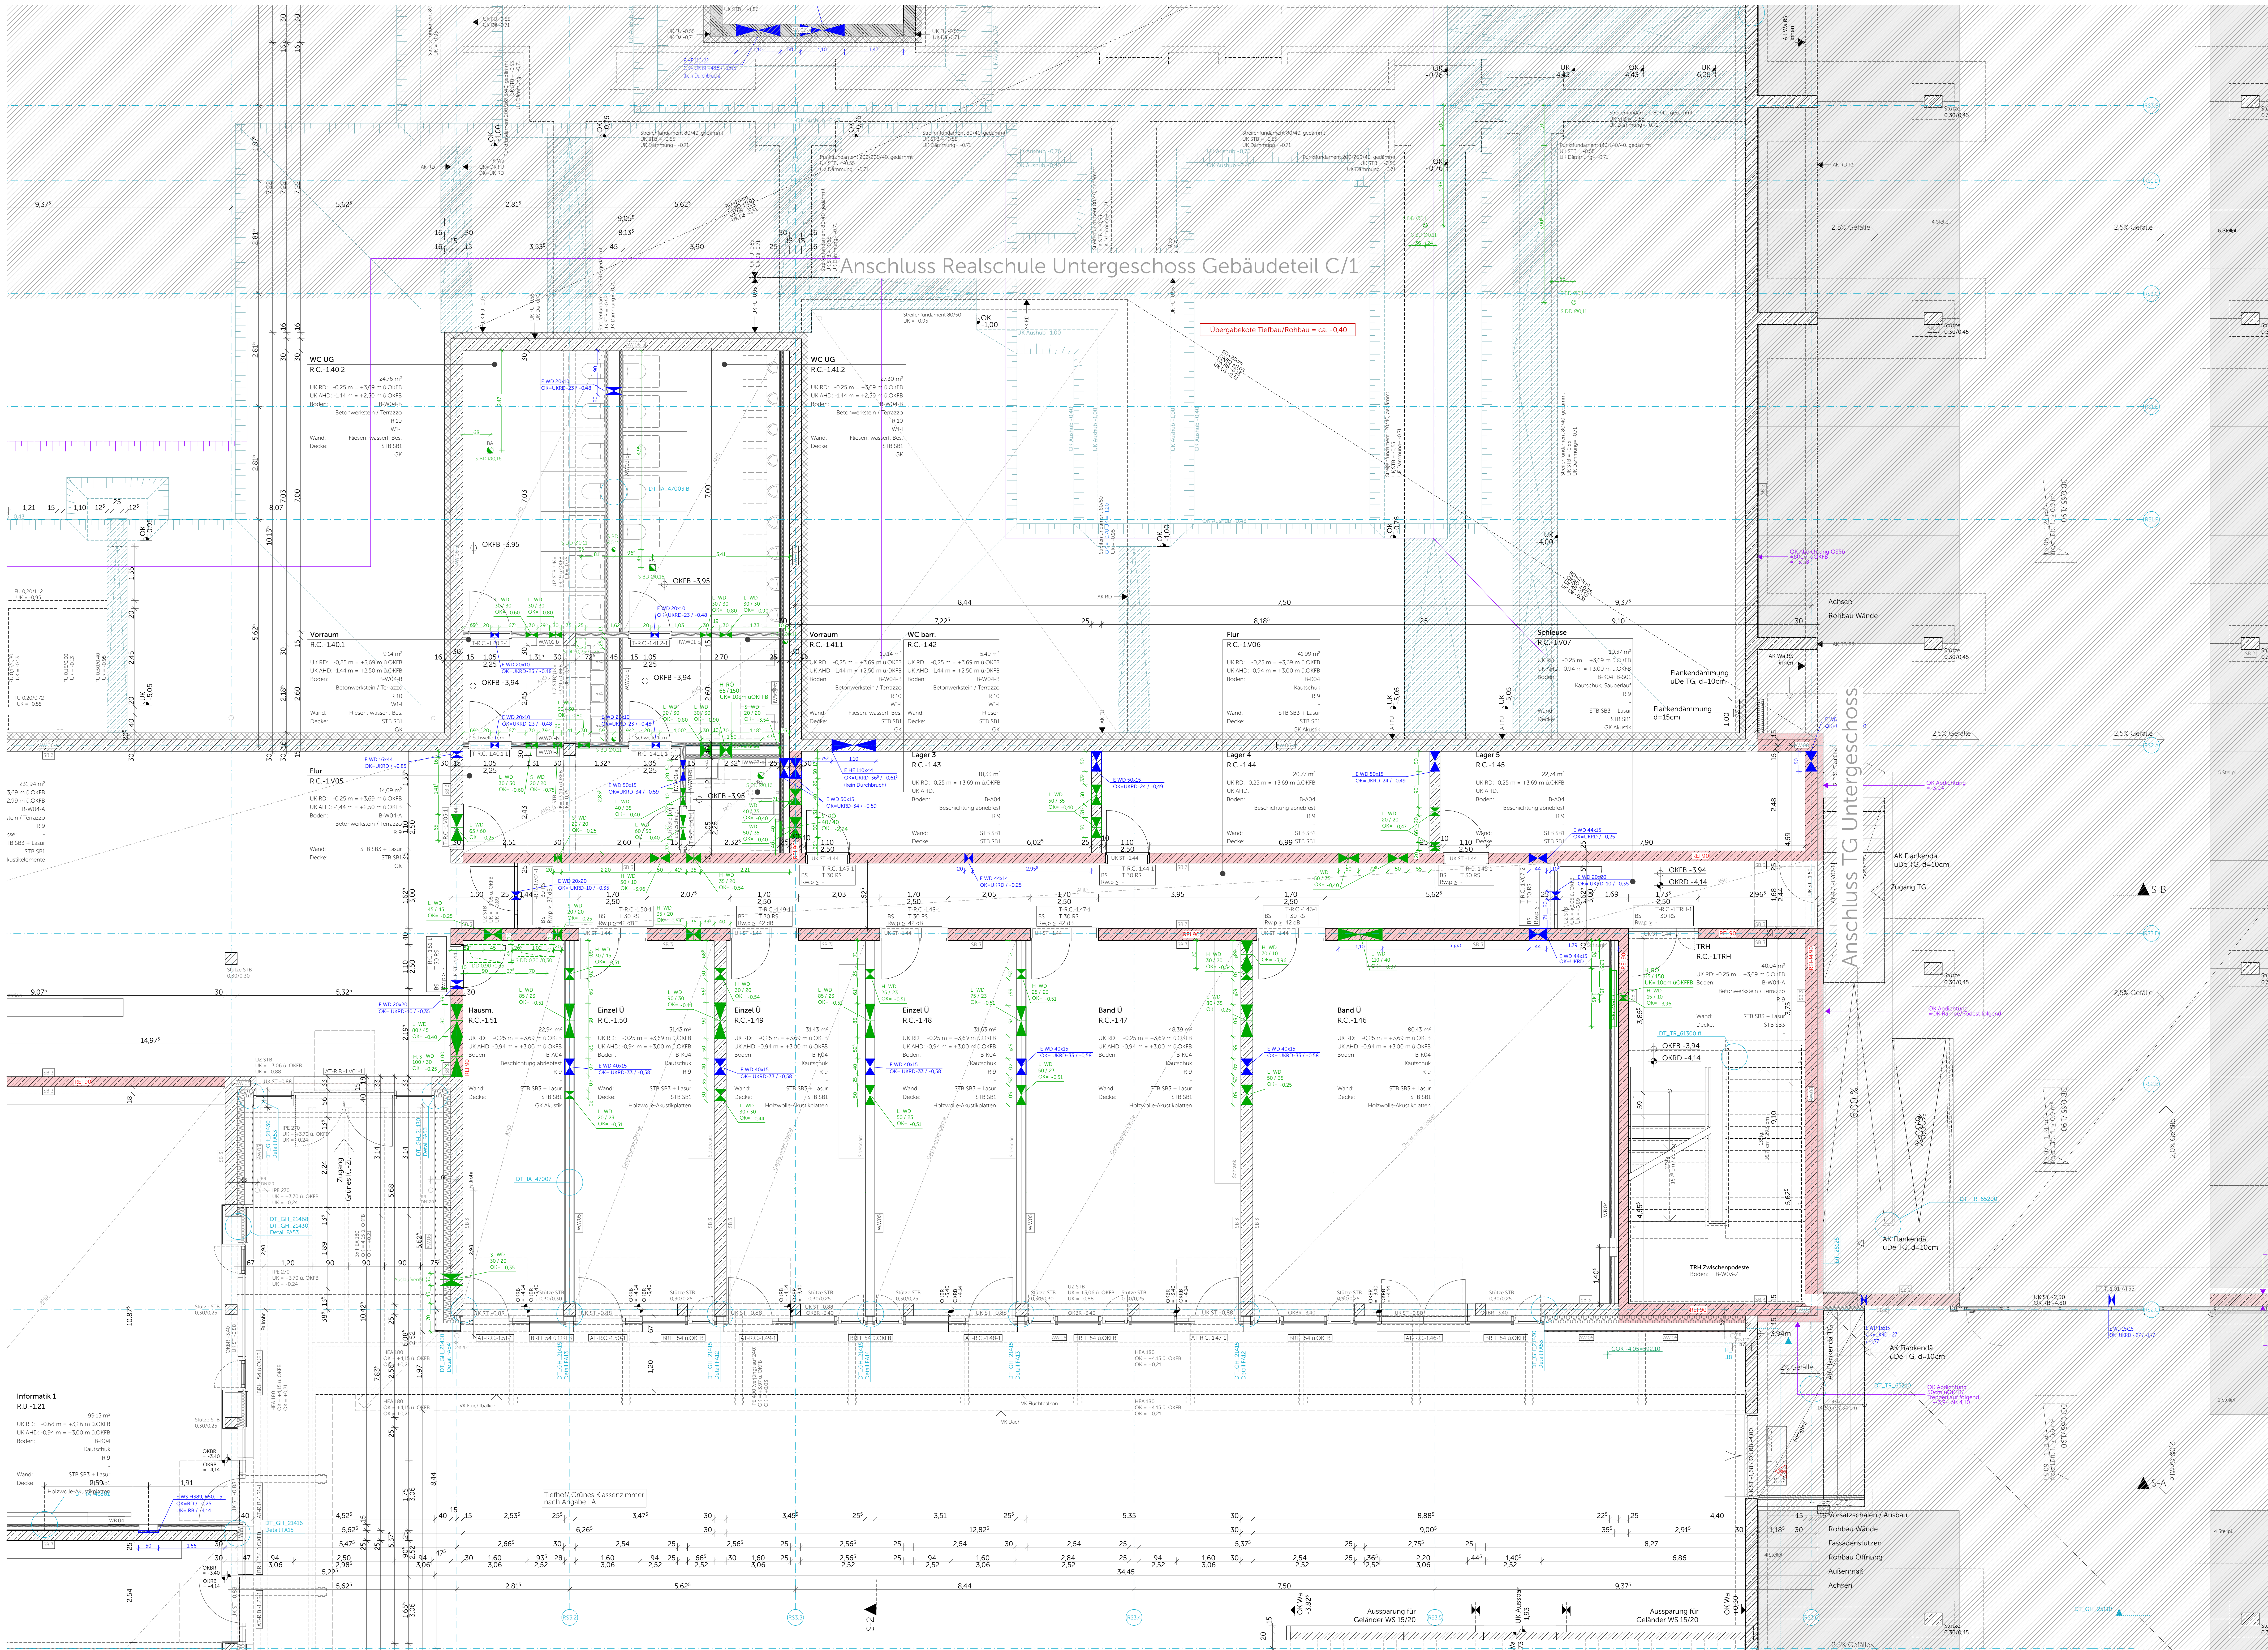

Legende

Materialien					
	Stahlbeton Güten nach StB		WU-Beton Güten nach StB		Beton unbewehrt
	Betonfertigteile		Mauerwerk		Estrich
	Brettspertholz		Brettschichtholz BSH		Holzträger
	Baubuche FSB B		Abbruch		Dämmung Mineralwolle ≤1000°C
	Dämmung Mineralwolle		Dämmung Zellulose		Dämmung EPS
	Dämmung XPS		Dämmung PUR		Dämmung Schwingglas
	Stahl		Aluminium		Gitterrost
	Gelände		Kiestragschicht Untergrund tragfähig		Kies Hinterfüllung verdrichtet
	Boden gewachsen				

Abkürzungen	
OK	Oberkante
UK	Unterseite
RD	Rohdecke
RDG	Rohdeckensprung
BRH	Brüstungshöhe über OK FB
RRH	Raumhöhe Rohbau
EH/L	Elektr./Heizung / Lüftung / Sanitär
UZ	Unterzug
VK	Vorderkante
FB	Fertigfußboden
RB	Rohfußboden
KB	Kernbohrung
D	Durchmesser
RR	Regentaltrohr
HK	Heizkörper
UV	Unterwetterung
UEZ	Überseng
RS	Revisionsöffnung Sinkschalen
RS-A	Revisionsöffnung Sinkschalen
Symbole	
Darstellung	
	Aufschlüsselung
	Untersichtslinie
	Detailverweis mit Zeichnungsnummer
	Achse

WICHTIGE HINWEISE	
-	Bemerkung von Tür-, Raum-, Sturz- und Brüstungshöhen ab OK FB
-	Die Zeichnung ist in allen Fällen bindend für die Ausführung
-	Planänderungen nur mit Genehmigung des Architekten
-	alle Maße sind am Bau zu prüfen
-	Ausführungen der Installationen HLS und ELT nur in Verbindung mit Planunterlagen der Fachplaner
-	eingetragene Brandschutzanforderungen nur informativ, Ausführung nach Planunterlagen Fachplaner
-	Unstimmigkeiten sind den Architekten unverzüglich mitzuteilen

Ausführungsplan

Bauvorhaben	Neubau Schulcampus Deisenhofen
Adresse	Schulstraße 5 / 7, Sauerlacher Straße 10 / 12, 82041 Deisenhofen
	+0,00 = +596,15 u. NHN


Planinhalt	Realschule UG Gebäudeteil C/2
Plannummer	SCD_XRXXX_ARC_H6R_S_GR_UL_02U16_F_F_05_

Datum, Maßstab	24.04.26 1:50
----------------	---------------

Bauherr	ZV staatl. weiter. Schulen im Süden des LK München
	Alpenstraße 11
	82041 Oberhaching

Planstand	
Index	Datum Änderung
WFS	06.09.24 WU-GD ergänzt
01	04.12.24 Balken angepasst, Regentaltrohre veranlassen + Querschnitt angepasst, Regentaltrohre Querschnitt angepasst, Durchbruch geändert/ergänzt
02	14.01.25 an Schallplan angepasst, WDG angepasst
03	16.04.25
04	06.08.25 Balken angepasst, Möblierung geändert - AGHutten, H60 - Ventilator wg. Abstrahlung um 20cm verschoben, Bodenbelag angepasst, Wassereinwirkungskategorie angepasst
05	18.12.25 Balkenträger gem. Stahl, Bodenbelag angepasst

Lageplan

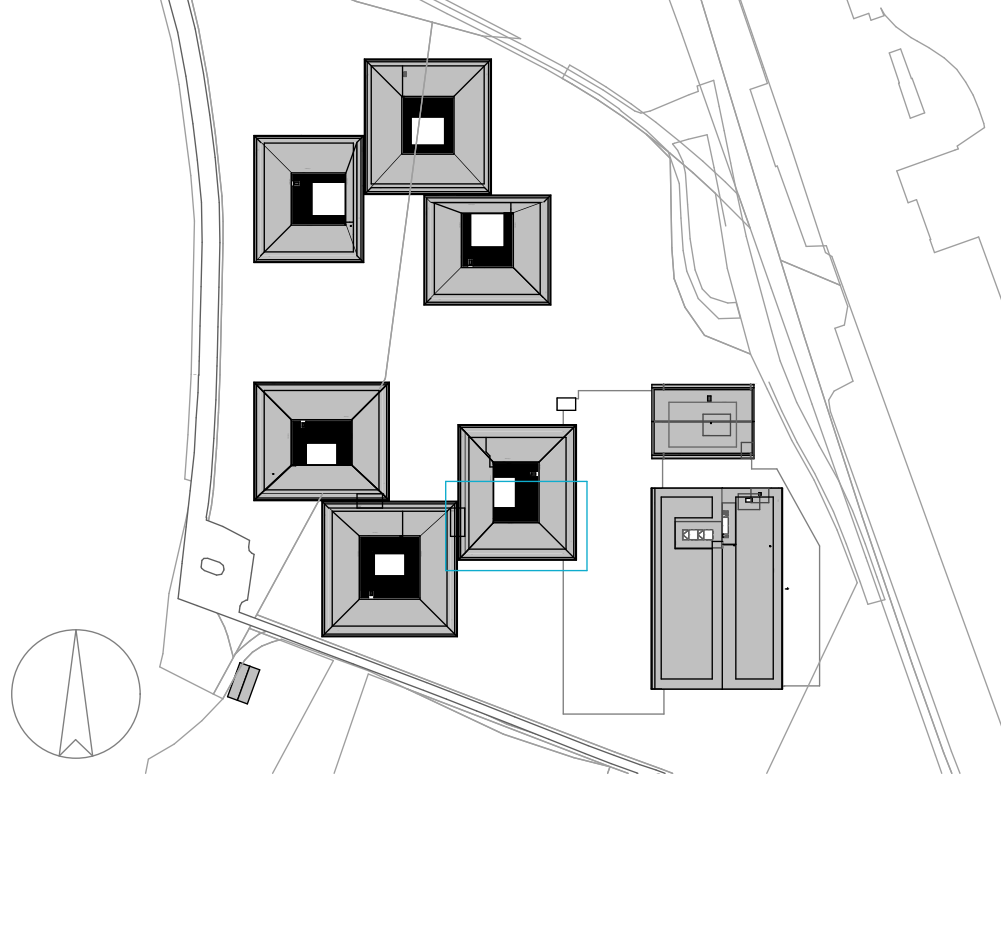

Informatic 1

R.B.-121

UK RD -0,68 m + 3,26 m u. OKFB

UK AHD -0,94 m + 3,00 m u. OKFB

Boden

Wand

Decke

hohle Auskantung

hohle Auskantung

