


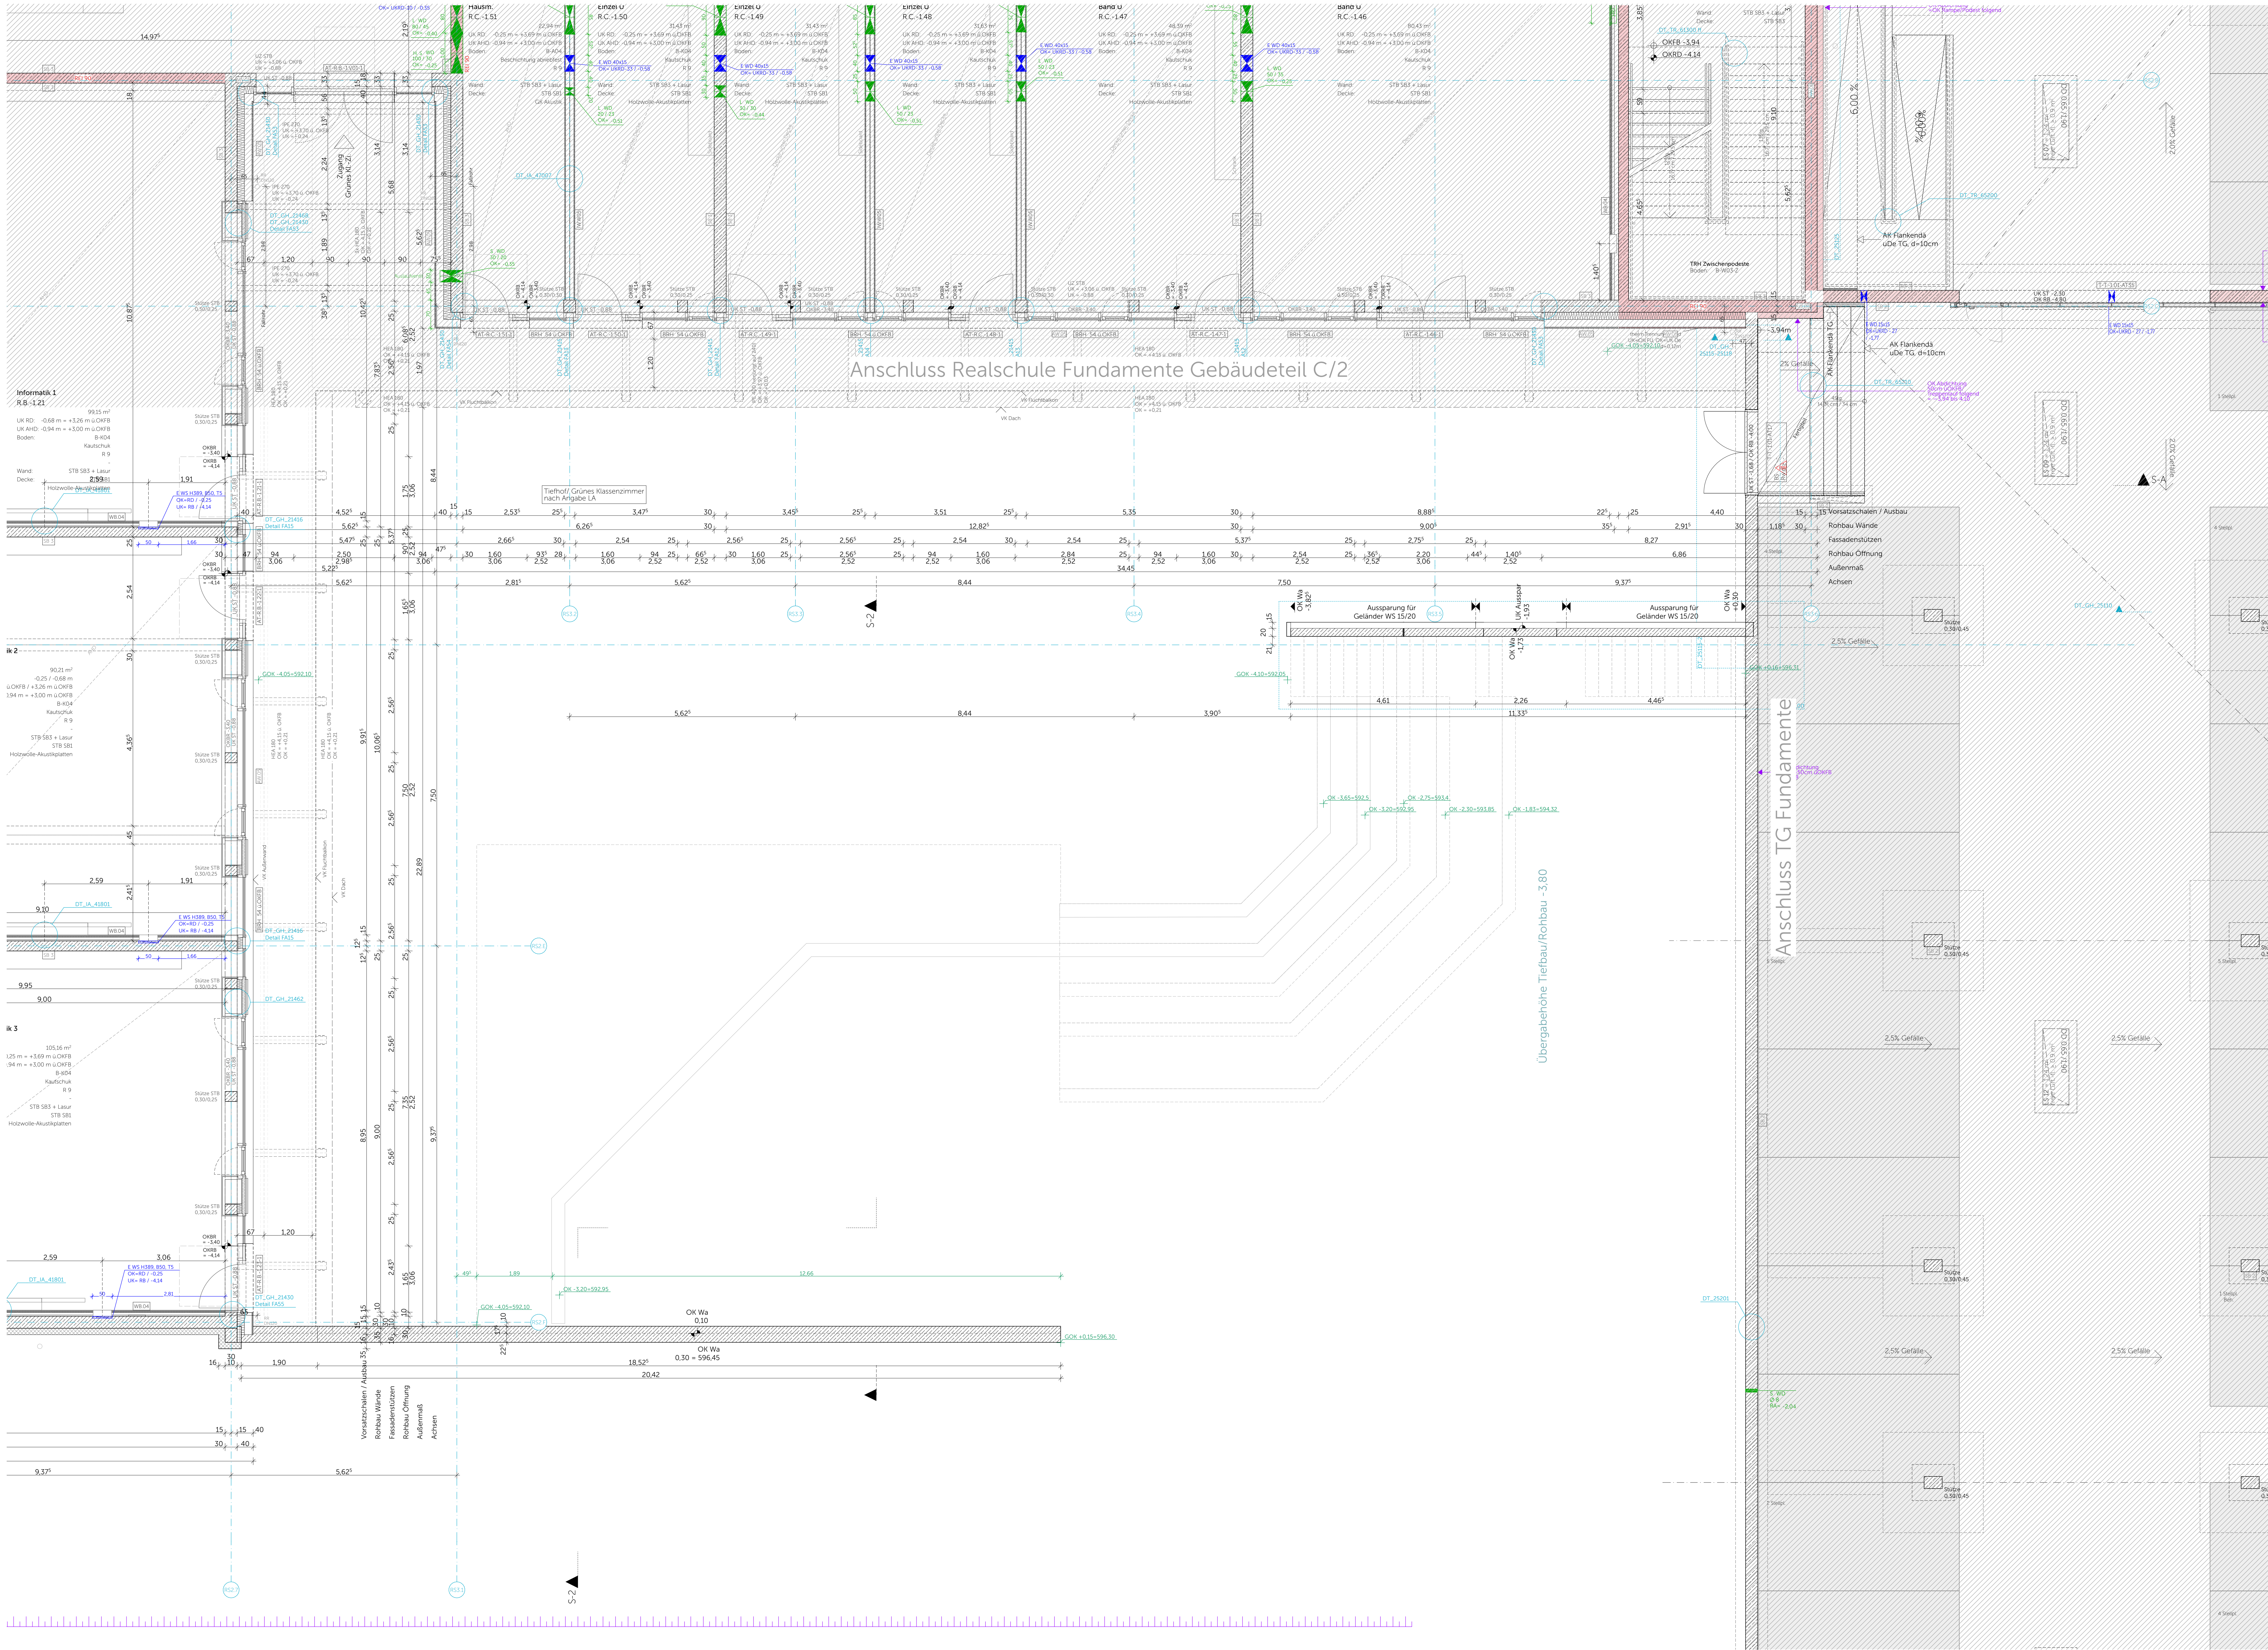

Legende

Materialien

	Stahlbeton		WU-Beton		Beton unbewehrt
	Betonfertigteile		Mauerwerk		Estrich
	Breitspannholz		Brettschichtholz		Holzträger
	Baubüchse		Alürbruch		Dämmung Mineralwolle
	Dämmung PPS		Dämmung EPS		Dämmung EPS
	Stahl		Dämmung PPS		Dämmung EPS
	Gelände		Kies-Hinterfüllung		Gitterrost
	Boden gewachsen		Kiestragschicht		Kiestragschicht
	Boden gewachsen		Kiestragschicht		Kiestragschicht

Abkürzungen


OK	Oberkante	FB	Fertigfußboden
UK	Unterseite	RB	Roßfußboden
RD	Roßdecke	KB	Kernbohrung
RDS	Roßdeckensprung	D	Durchmesser
BRH	Brusthöhe über OK FB	RR	Regentrohr
RR	Raumhöhe (Roßbau)	HK	Heizkörper
EHU	Elektr./Heizung / Lüftung / Sanitär	UF	Unterwetterung
UZ	Unterzug	UEZ	Überzug
VK	Vorderkante	RO-A	Revisionsöffnung Sinkschalen
		RO-B	Revisionsöffnung Sinkschalen

Symbole

	OK FB	OK FB	OK FB
	OK RD	OK RD	OK RD
	OK UK	OK UK	OK UK
	OK RD	OK RD	OK RD
	OK RD	OK RD	OK RD
	OK RD	OK RD	OK RD
	OK RD	OK RD	OK RD
	OK RD	OK RD	OK RD
	OK RD	OK RD	OK RD
	OK RD	OK RD	OK RD

Darstellung

	Aufschichtlinie		Detailverweis mit Zeichnungsnummer
	Untersichtlinie		Achse

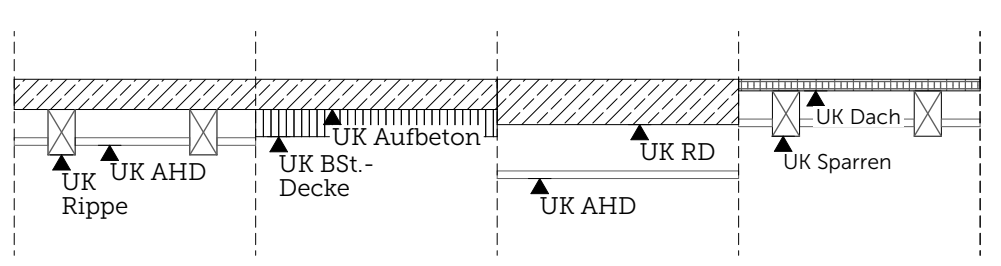

WICHTIGE HINWEISE:
- Bemessung von Tür-, Baum-, Sturz- und Brüstungshöhen ab OK FB
- Die Zeichnung ist in allen Fällen bindend für die Ausführung
- Planänderungen nur mit Genehmigung des Architekten
- sämtliche Maße sind am Bau zu prüfen
- Ausführungen der Installationen HLS und ELT nur in Verbindung mit Planunterlagen der Fachplaner
- eingetragene Brandschutzanforderungen nur informativ, Ausführung nach Planunterlagen Fachplaner
Unzulänglichkeiten sind den Architekten unverzüglich mitzuteilen

Ausführungsplan

05 INDEX

Bauvorhaben: Neubauschulcampus Deisenhofen

Adresse: ZV staatl. weiterf. Schulen im Süden des LK München

Planinhalt: Schulstraße 5 / 7, Sauerländer Straße 10 / 12, 82041 Deisenhofen

Plannummer: SCD_XRXXX_ARC_H6R_S_GR_UL_02117_F_F_05_

Datum, Maßstab: 24.04.26 1:50

Bauherr: ZV staatl. weiterf. Schulen im Süden des LK München

Planstand: Algenstraße 11, 82041 Oberhaching

Index	Datum	Änderung
WPS	06.09.24	WPS-Übersicht
01	04.12.24	Balkone geändert, Wand verschoben, Regentföhrer verschoben + Querschnitt angepasst, Regentföhrer Querschnitt angepasst
02	14.01.25	
03	16.04.25	
04	06.08.25	Balkone angepasst, Möblierung geändert - AG/Heizung, H6-Verteiler wg. Möblierung um 20cm verschoben
05	18.12.25	Balkonträger gem. Statik

Lageplan

