


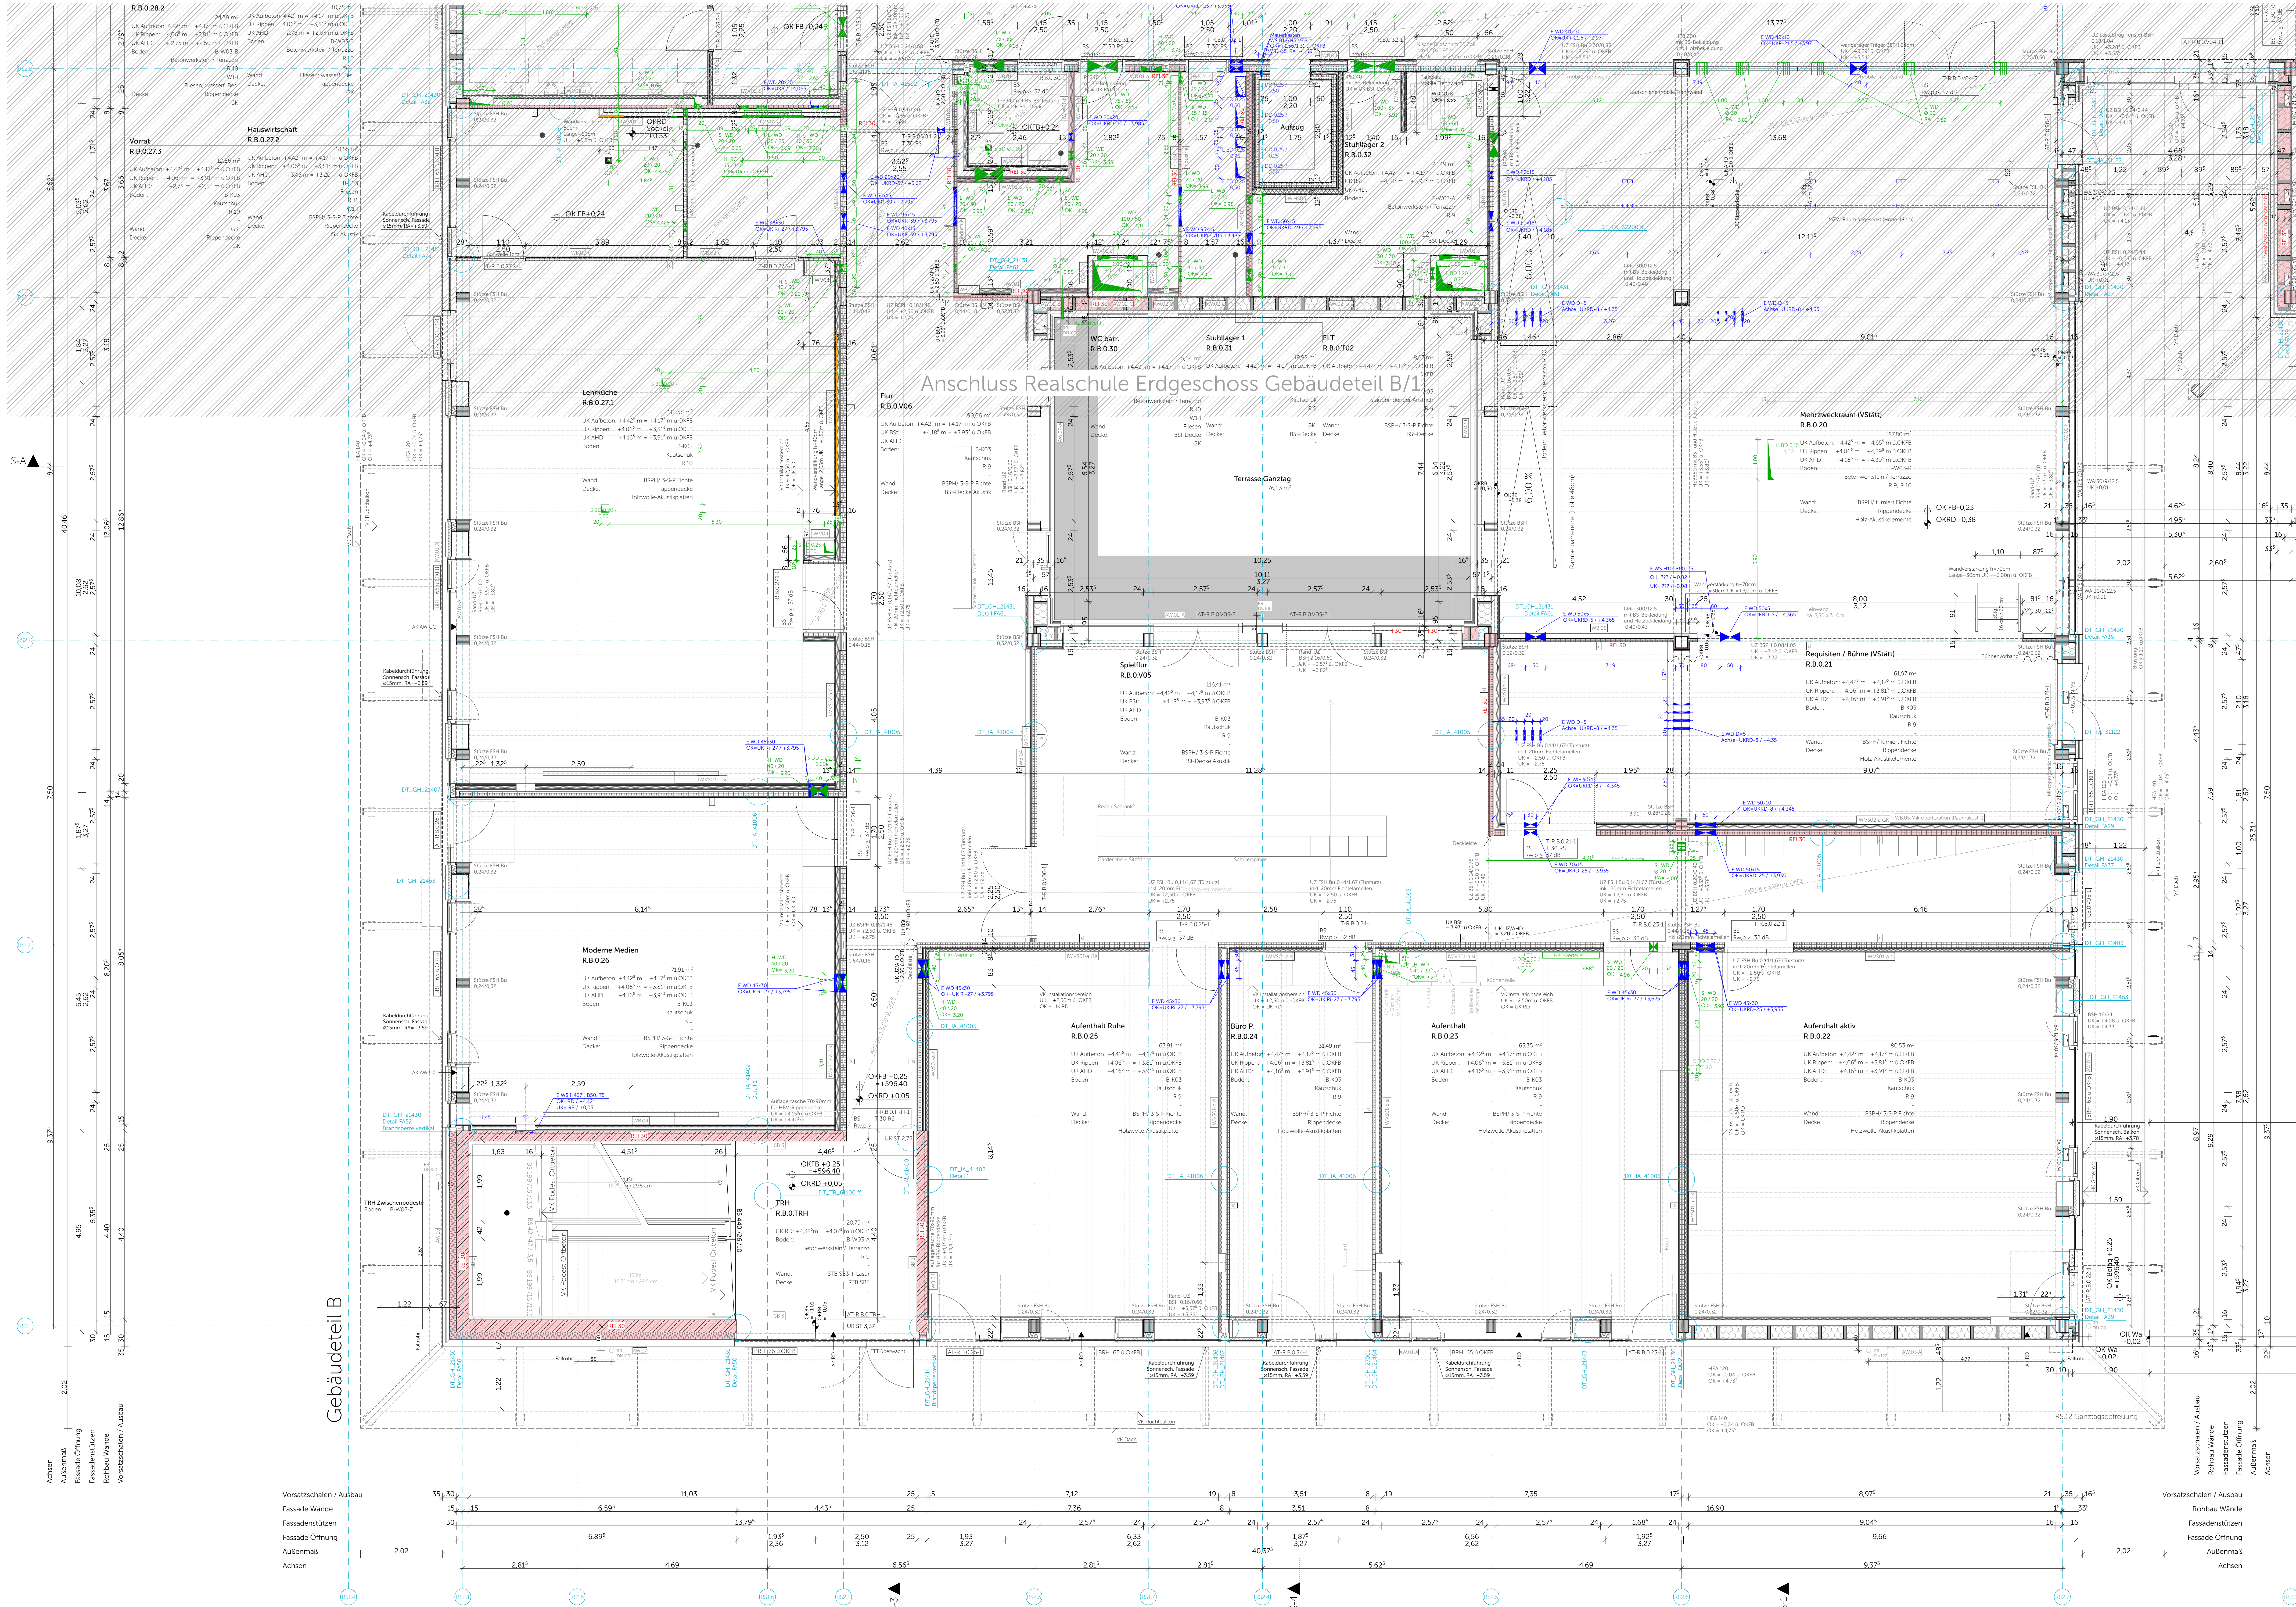

Legende

Materialien					
	Stahlbeton Gießen nach Statik		WU-Beton Gießen nach Statik		Beton unbewehrt
	Betonfertigteil		Mauerwerk		Estrich
	Brettspertholz		Brettschichtholz BSH		Holzträger
	Baubuche FSH Bu		Abbruch		Dämmung Mineralwolle 12.000°C
	Dämmung Mineralwolle		Dämmung EPS		Dämmung PPS
	Dämmung XPS		Dämmung PUR		Dämmung Schaumglas
	Stahl		Aluminium		Gitterrost
	Gelände		Kiestragschicht Untergrund tragfähig		Kies hinterfüllung verdrichtet
	Boden gewachsen				

Abkürzungen

OK	Oberkante	FB	Fertigfußboden
UK	Unterseite	RB	Rohtfußboden
RD	Rohtdecke	KB	Kernbohrung
RDG	Rohtdeckensprung	D	Durchmesser
BRH	Brüstungshöhe über OK FB	RR	Regentfallrohr
RR	Raumhöhe (Rohtbau)	HK	Heizkörper
EH/H	Elektr./Heizung /	UE	Unterwetterung
L/S	Lüftung / Sanitär	UEZ	Überseng
UZ	Unterzug	RO-A	Revisionsoffnung Sinkerkanal
VKS	Vorderkante	RO-B	Revisionsoffnung Sinkerkanal

T30-RS	Feuerschutzstürz T30	VD	Tür vollständig durchschneidend
T30-RS	Feuerschutzstürz T30	D	Tür durchschneidend
T30-RS	Feuerschutzstürz T30	RS	Tür durchschneidend
VDS	Tür vollständig dicht- und selbstschließend	F30	Brandschutzverglasung über E130
		F90	Brandschutzverglasung über E190

Symbole

	OK FB	OK FB	OK FB
	OK RD	OK RD	OK RD
	OK RB	OK RB	OK RB
	OK AHD	OK AHD	OK AHD
	OK AHD	OK AHD	OK AHD
Darstellung

	Aufschlüsselung		Detailverweis mit Zeichnungsnummer
	Unterschnittlinie		Achse

	OK AHD		OK RD
	OK AHD		OK RD
	OK AHD		OK RD
	OK AHD		OK RD
	OK AHD		OK RD

WICHTIGE HINWEISE:
- Benennung von Tür-, Raum-, Sturz- und Brüstungshöhen ab OK FB
- Die Zeichnung ist in allen Fällen bindend für die Ausführung
- Planänderungen nur mit Genehmigung des Architekten
- sämtliche Maße sind am Bau zu prüfen
- Ausführungen der Installationen HLS und ELT nur in Verbindung mit
Planunterlagen der Fachplaner
- eingetragene Brandschutzanforderungen nur informativ, Ausführung nach
Unstimmigkeiten sind den Architekten unverzüglich mitzuteilen

Ausführungsplan

Bauvorhaben
Adresse
Neubau Schulcampus Deisenhofen
ZV staatl. weiter. Schulen im Süden des LK München
Schulstraße 5 / 7, Sauerlachstraße 10 / 12, 82041 Deisenhofen
+0,00 = +596,15 u. NHN

Planinhalt
Plannummer
Realschule EG Gebäudeteil B/2
SCD_XRXXX_ARC_H6R_S_GR_EG_02124_D_F_05_

Datum, Maßstab
24.04.26
1:50

Bauherr
ZV staatl. weiter. Schulen im Süden des LK München
Alpenstraße 11
82041 Oberhaching

Planstand

Index	Datum	Änderung
02	24.04.25	U2 angepasst (Anschluss Tür)
03	15.04.25	U2 angepasst, WD geändert, Baumstempel angepasst, Treppe angepasst, Aufkantung STB/ Aufkantung Treppe/ Treppenanbau verändert
04	06.08.25	Balkone angepasst, Tür geändert, U2 geändert, Abhangdecke geändert, WD angepasst, Sanitär angepasst, Bodenbau angepasst, gelb. Deckenansicht ergänzt, Sockel angepasst
05	18.12.25	Balkenträger gem. Statik, Bodenbau angepasst, Rutschfestigkeitsklasse angepasst, Bodenbelag angepasst, Stahlräger angepasst, Turmnummer angepasst

Lageplan

