


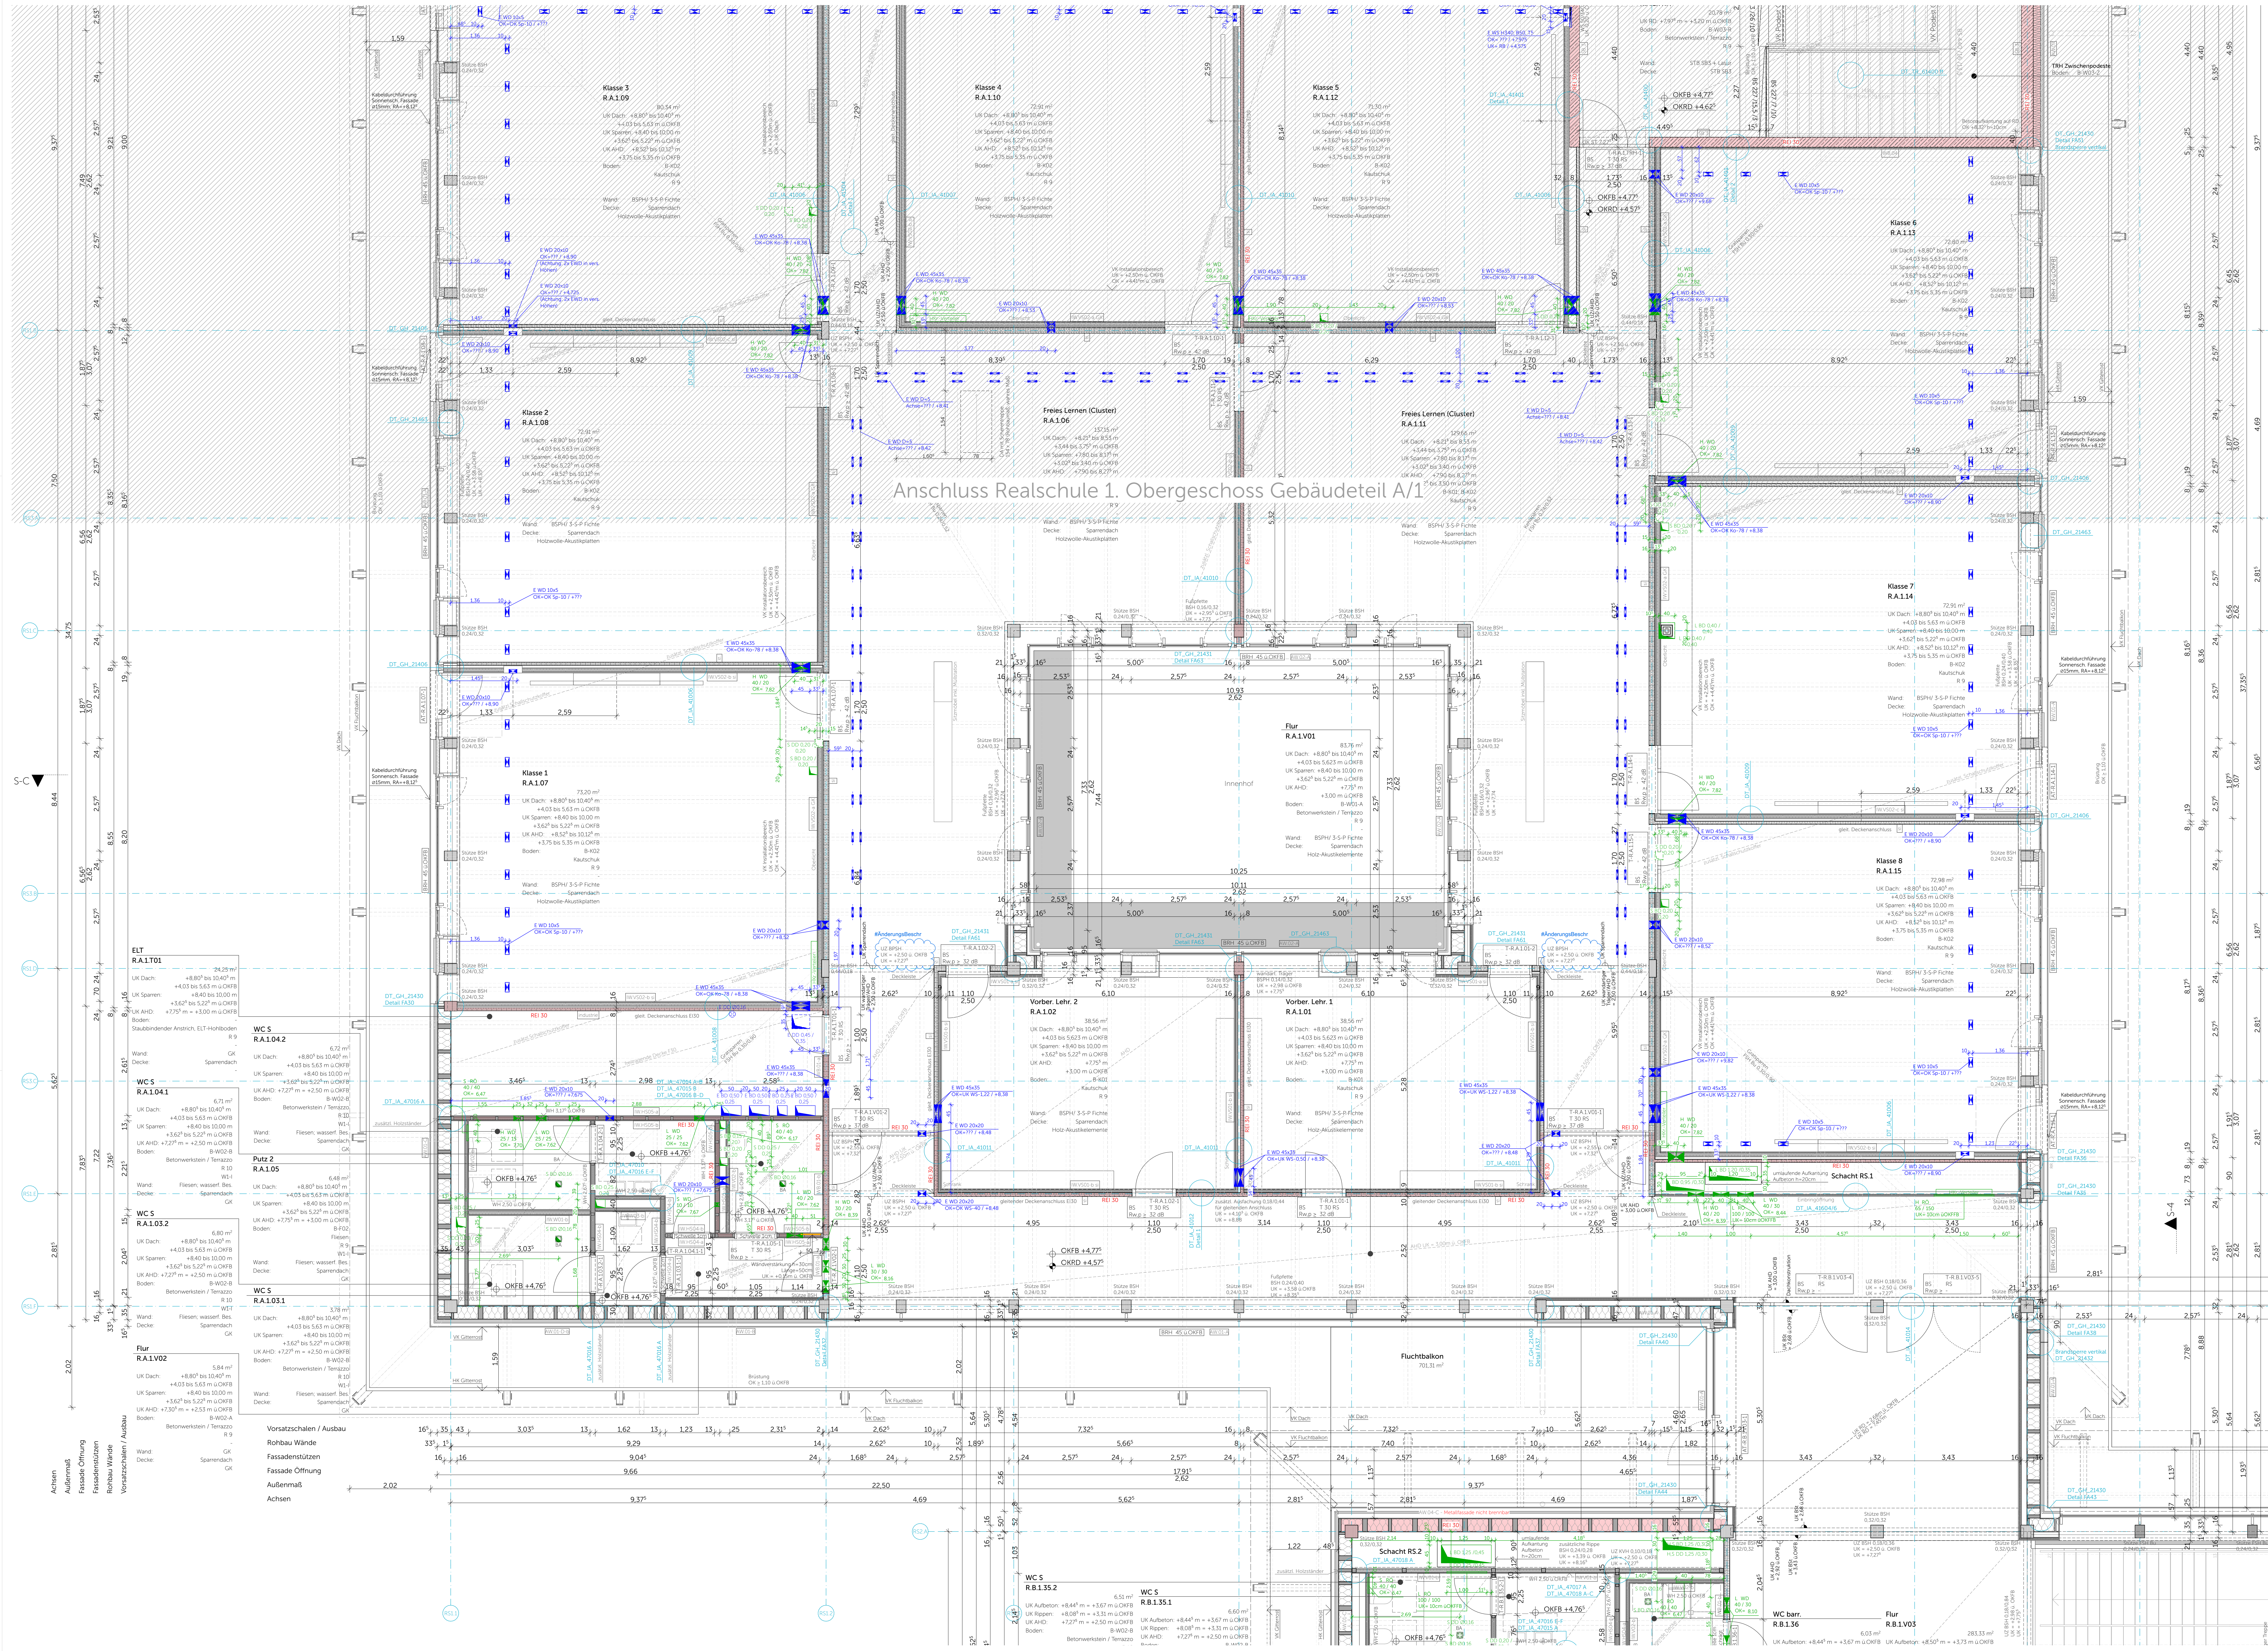

Legende					
Materialien					
	Stahlbeton		WU-Beton		Beton unbewehrt
	Betontrageteil		Mauwerk		Einstrich
	Breitpaarholz		Breitpaarholz		Holzträger
	Baubecke		Abbruch		Dämmung Korngröße $\leq 200\mu\text{m}$
	Dämmung 100mm		Dämmung 150mm		Dämmung 250mm
	Dämmung 300mm		Dämmung 350mm		Dämmung 400mm
	Stahl		Aluminium		Gitterrost
	Gelände		Kies		Kies
	Boden gewachsen		Kies		Kies

Abkürzungen	
OK	Oberkante
UK	Unterkante
RD	Rohdecke
RDS	Rohdeckensprung
BRH	Brusthöhe über OK FB
BRH	Brusthöhe Rohbau
EH/L	Elektr./Heizung / Lüftung / Sanitär
UZ	Unterzug
VK	Vorderkante
FB	Fertigfußboden
RB	Rohfußboden
KB	Kernbohrung
D	Durchmesser
RR	Regentafelrohr
HK	Heizkörper
UF	Unterfensterleiste
UEZ	Überseng
Rev	Revisionsöffnung
Rev	Revisionsöffnung

Symbole	
	OKFB OK Fertigfußboden
	RD OK Rohdecke
	UK Rohdecke
	WD/KB/RF/DF Wanddurchbruch
	RA Rohrauslass
	RD Rohrauslass
	DD Rohrauslass
	Kernbohrung
	ELT / HLS
	OKFB OK Rohdecke
	OKFB OK Fertigfußboden
	OKFB OK Abhangende
	WS/WA/FS/FA Wanddurchbruch
	BS/BA Rohrauslass
	DS/DA Rohrauslass
	Planänderung
	Detailverweis
	Achse

Darstellung	
	Aufsichtsslinie
	Untersichtsslinie
	Detailverweis
	Achse

WICHTIGE HINWEISE:
- Bemessung von Tür-, Raum-, Sturz- und Brüstungshöhen ab OK FB
- Die Zeichnung ist in allen Fällen bindend für die Ausführung
- Planänderungen nur mit Genehmigung des Architekten
- sämtliche Maße sind am Bau zu prüfen
- Ausführungen der Installationen HLS und ELT nur in Verbindung mit
- Planunterlagen der Fachplaner
- eingetragene Brandschutzanforderungen nur informativ, Ausführung nach
- Unrichtigkeiten sind den Architekten unverzüglich mitzuteilen

Ausführungsplan

Neubau Schulcampus Daisenhofen		
2V staatl. weiterf. Schulen im Süden des LK München		
Schulstraße 5 / 7, Sauerlicher Straße 10 / 12, 82041 Daisenhofen		
+0,00 = +596,15 ü NNH		
Realschule 1 OG Gebäudeteil A/2		
SCD_XXXXXX_ARC_H6R_5_GR_01_02132_B_F_05_		
24.04.26		1:50
2V staatl. weiterf. Schulen im Süden des LK München		
Alpenstraße 11		
82041 Oberhaching		
Index	Datum	Änderung
WPS	30.08.24	S=I dargestellt, Fußplatte angepasst, Wandstärke geändert, Änderung WD/DfO, Änderung Wand, Anschluss PR-Fassade verschoben, Oberflächenniveau
01	04.12.24	Rohbauöffnung Holzbau geändert, Regenfallrohr verschoben, Rohbau angepasst
02	14.01.25	WD angepasst, UZ angepasst (Anschluss Tür)
03	16.04.25	ELT angepasst, DA verschoben, Treppe angepasst, Aufleitung STB/ Aufbrennen, Verschönerung LBO + Aufleitung Aufbrennen
04	06.08.25	Balkone angepasst, UK Trockenbau angepasst, Bodenaufbau angepasst
05	18.12.25	Höhe Fußplatte angepasst, Bodenaufbau angepasst

